

COMUNE DI PRATO

**Piano Attuativo per di porzione di edificio
a Galciana - Via Valdingole e Fossetto n. 16/B**

**CAMBIO DI DESTINAZIONE E RISTRUTTURAZIONE
DI PORZIONE DI EDIFICIO EX RURALE**

PROPRIETA'

Daide Ceccarelli
(firma autografa su procura)

PROGETTO

STUDIO TECNICO
DOTT. ING. DANIELE LOMBARDI
Via Senio n. 80 - 59100 - Prato
(firmato digitalmente)

STUDIO TECNICO
GEOM. FABIO FRATOSI
VIA G. FRESCOBALDI n. 22 - 59100 - Prato
(firmato digitalmente)

ognuno per le proprie competenze

A norma di legge: ci riserviamo la proprietà di questo disegno con diritto di riprendere o renderlo noto a terzi senza la nostra autorizzazione

EP01
ELABORATO PROGETTUALE
ELABORATO STATO DI PROGETTO
PLANIMETRIA GENERALE

TAV.


EP01

Scala 1 : 200

DATA : LUGLIO 2021

Legenda	
FB	= Fossa biennale mc 3
S	= Pozzetto degrassatore mc 1
I	= Pozzetto d'ispezione
R	= Pozzetto di raccolta
D	= Pozzetto di raccolta acque meteoriche
- - -	= Percorso acque nere
- - -	= Percorso acque saponose
- - -	= Percorso acque meteoriche

PLANIMETRIA GENERALE

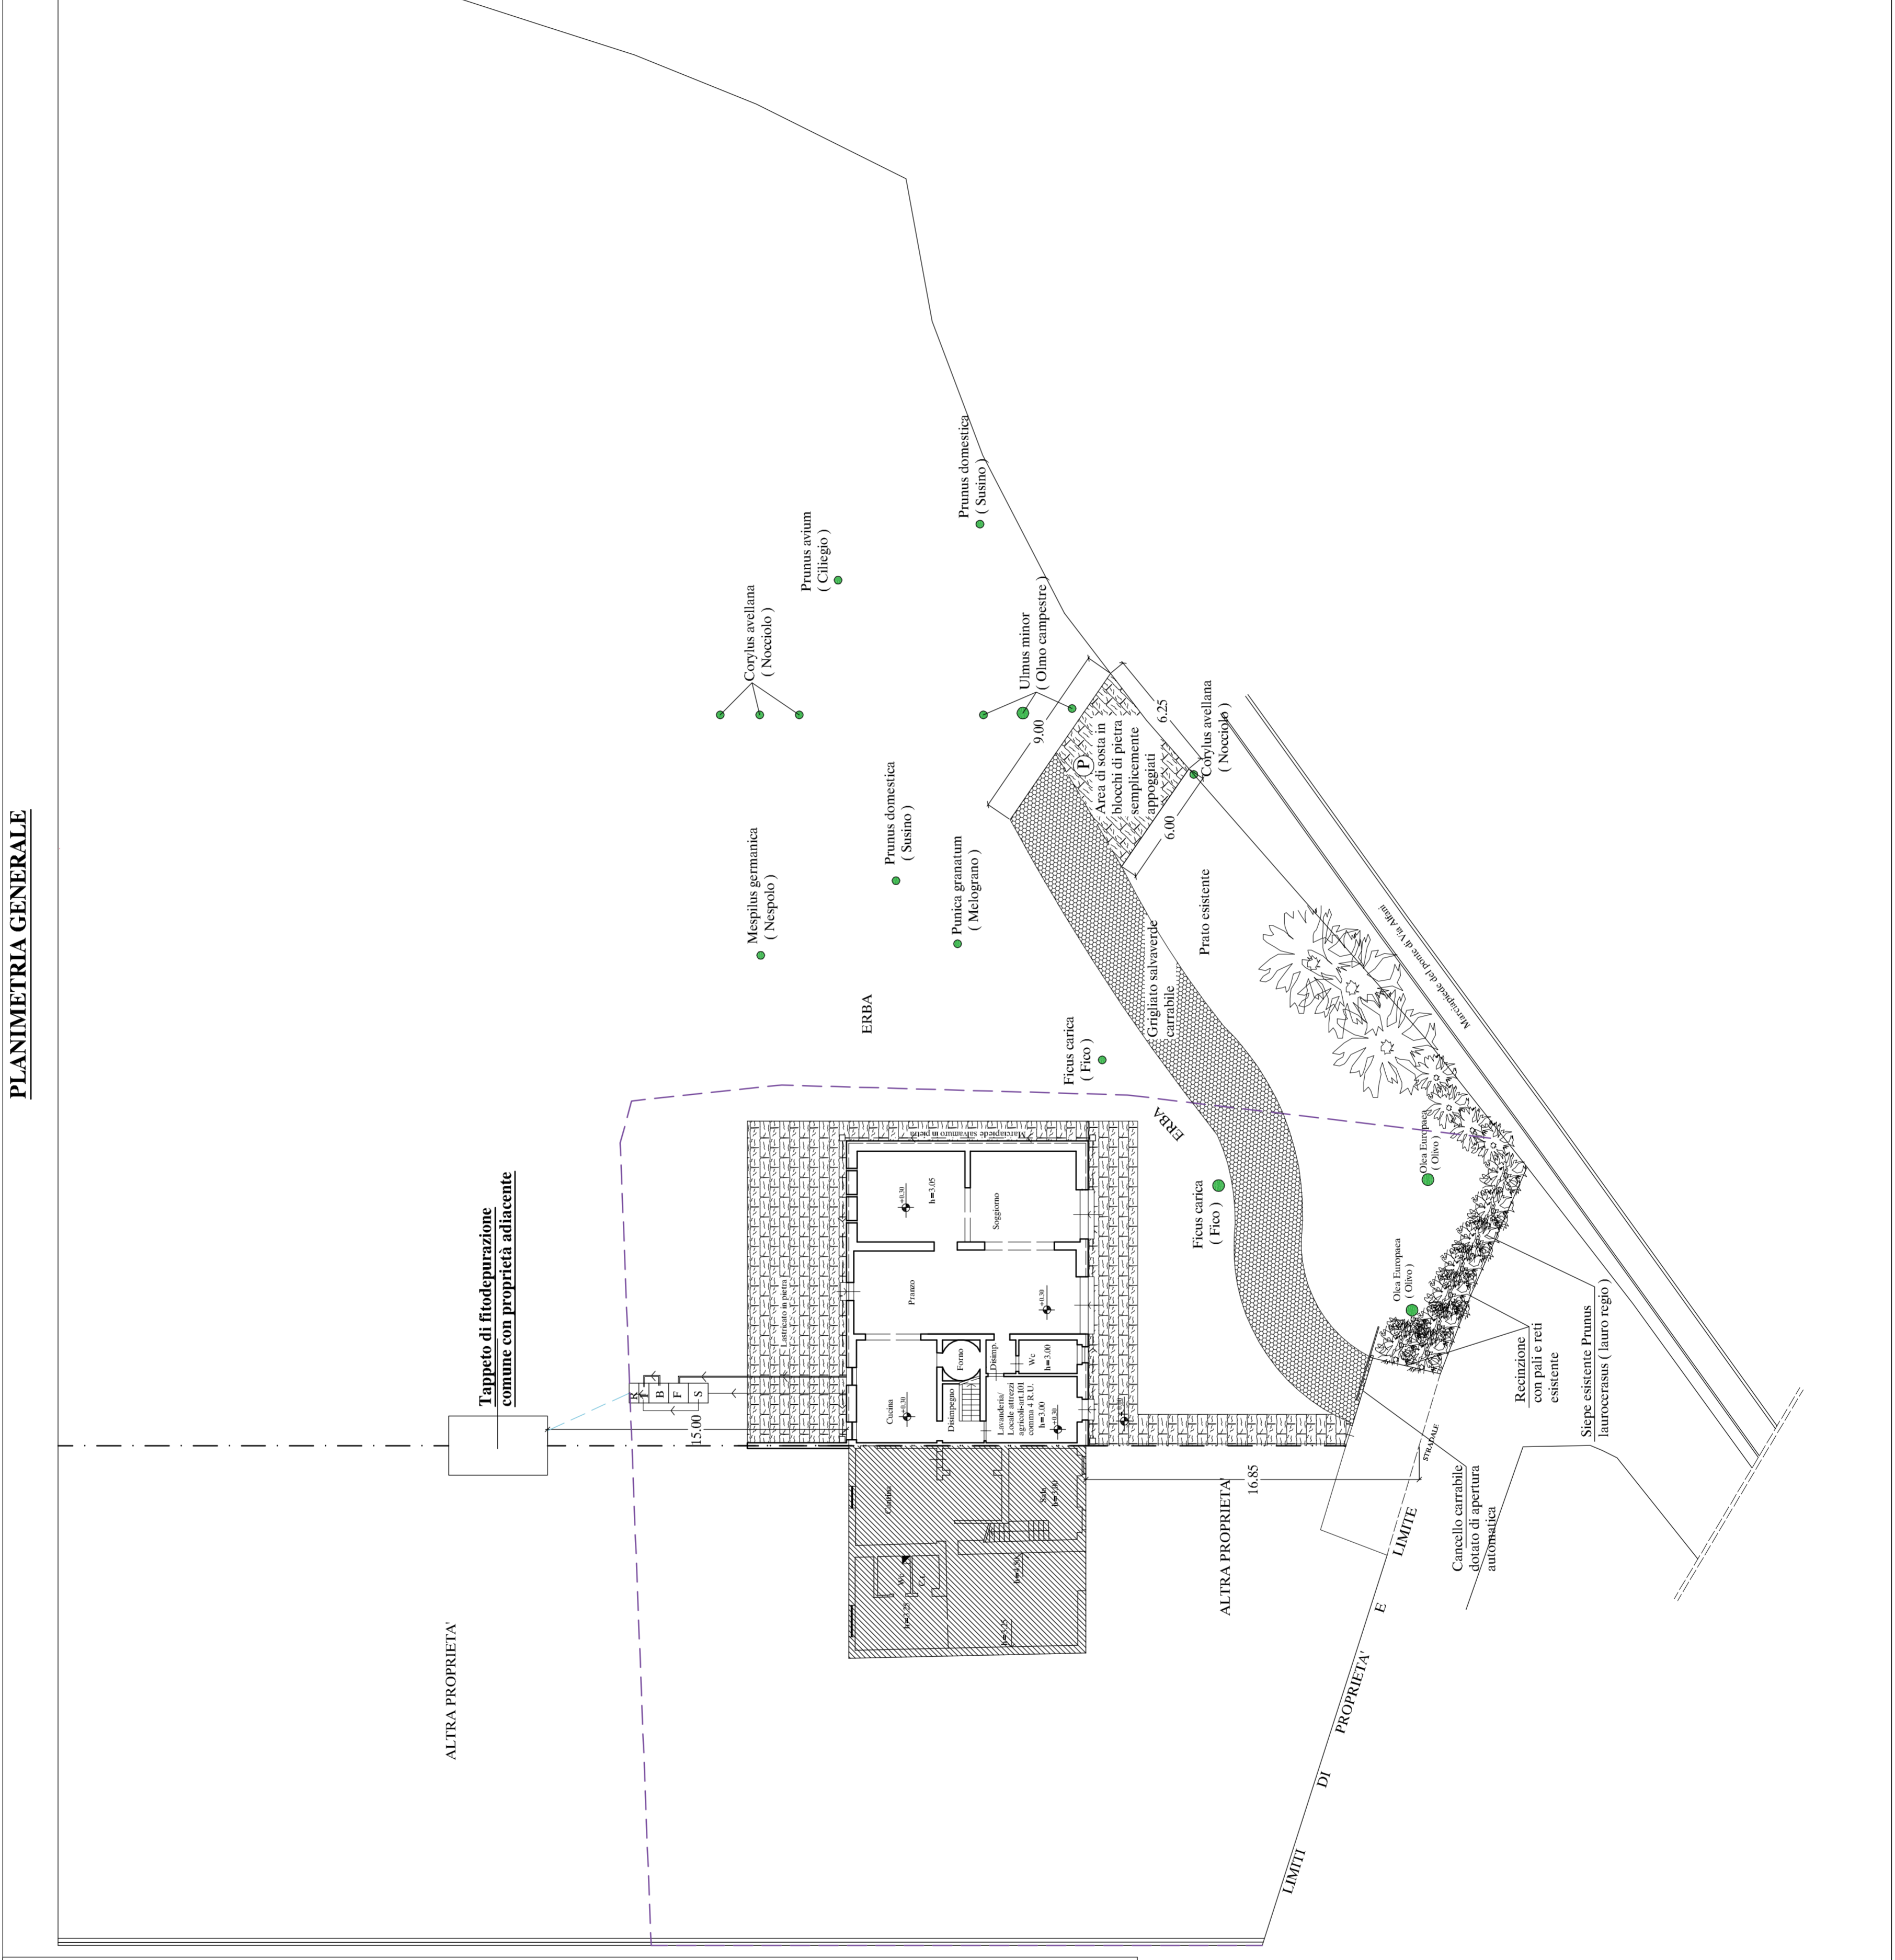

Firmato da:

Lombardi Daniele

codice fiscale LMBDNL76C30G999J

num.serie: 132418472294222177494708346769225057587

emesso da: ArubaPEC S.p.A. NG CA 3

valido dal 10/02/2021 al 11/02/2024

Fratosi Fabio

codice fiscale FRTFBA60E04G999J

num.serie: 33221271741616095703218541796188813681

emesso da: ArubaPEC S.p.A. NG CA 3

valido dal 21/12/2020 al 22/12/2025