

Comune di Prato

"CERI CONSTRUCTION s.r.l."


Via LODZ 29/31 - 59100 - PRATO

P.IVA e cod. fisc. : 02387910975

VARIANTE A PIANO ATTUATIVO PdL 284/2016

(art. 112 L.R. 65/2014)

ubicata in località S.Giorgio a Colonica, via Camillo Dami,
per realizzazione di edificio residenziale

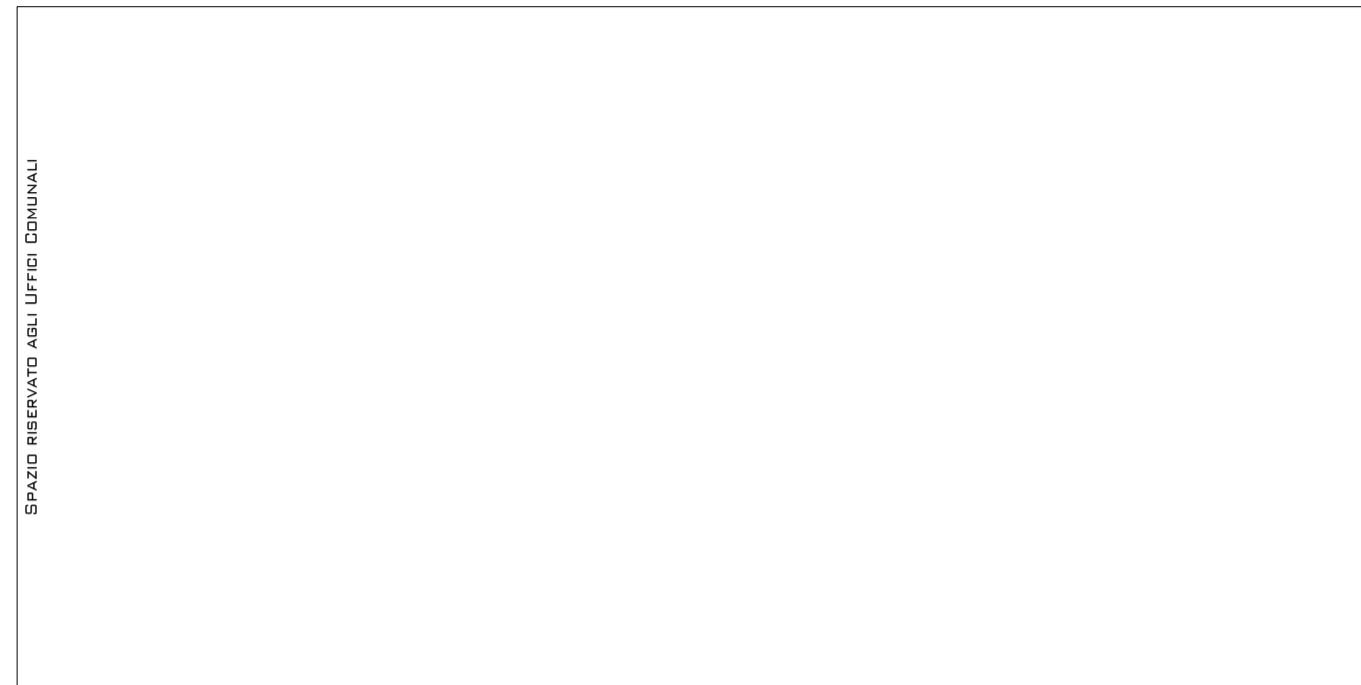

TAV **EA01b** STATO ATTUALE
SCALA: 1:200 (@A1)

Progettista **Arch. FIESOLI ENRICO**








Direzione Lavori



CODICE COMMESSA DATA AGGIORNAMENTO NUMERO REVISIONE

P.d.L. 284/2016

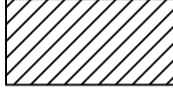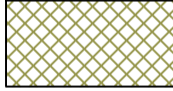REVISIONE	DESCRIZIONE	DATA
00	RICHIESTA VARIANTE PIANO ATTUATIVO ex art. 112 L.R. 65/2014	Marzo 2021


LEGENDA

-  DESTINAZIONE D'USO RESIDENZIALE PRIVATA
-  DESTINAZIONE ARTIGIANALE ESISTENTE
-  VIABILITA' e PARCHEGGI PUBBLICI
-  VERDE PUBBLICO
-  VERDE PRIVATO
-  RESEDI PRIVATI
-  DISTANZA DA POZZI

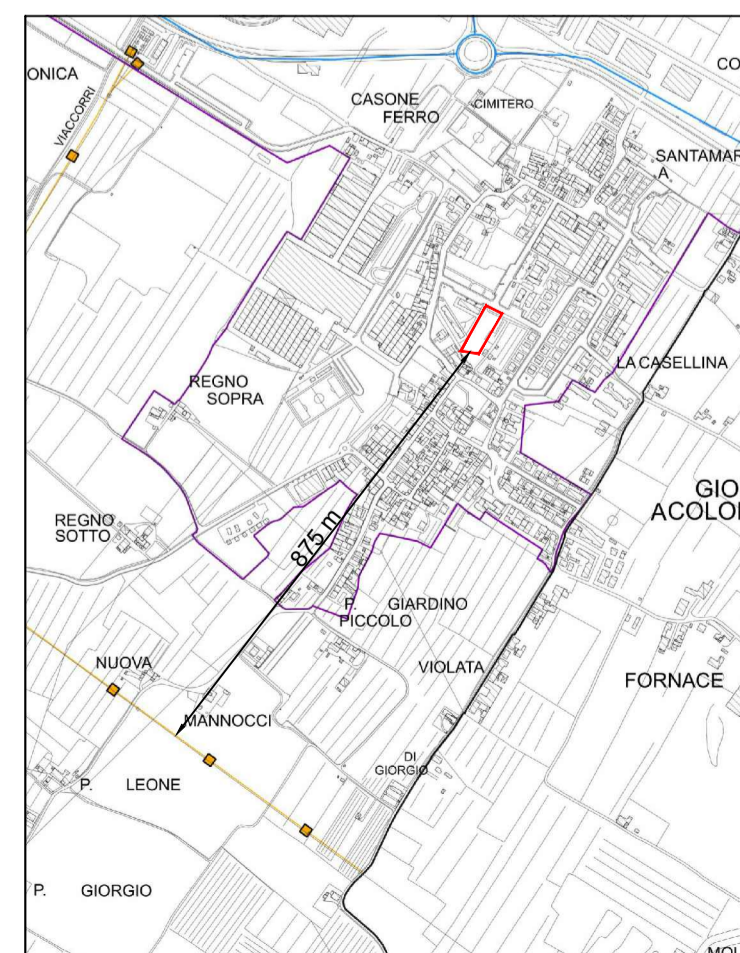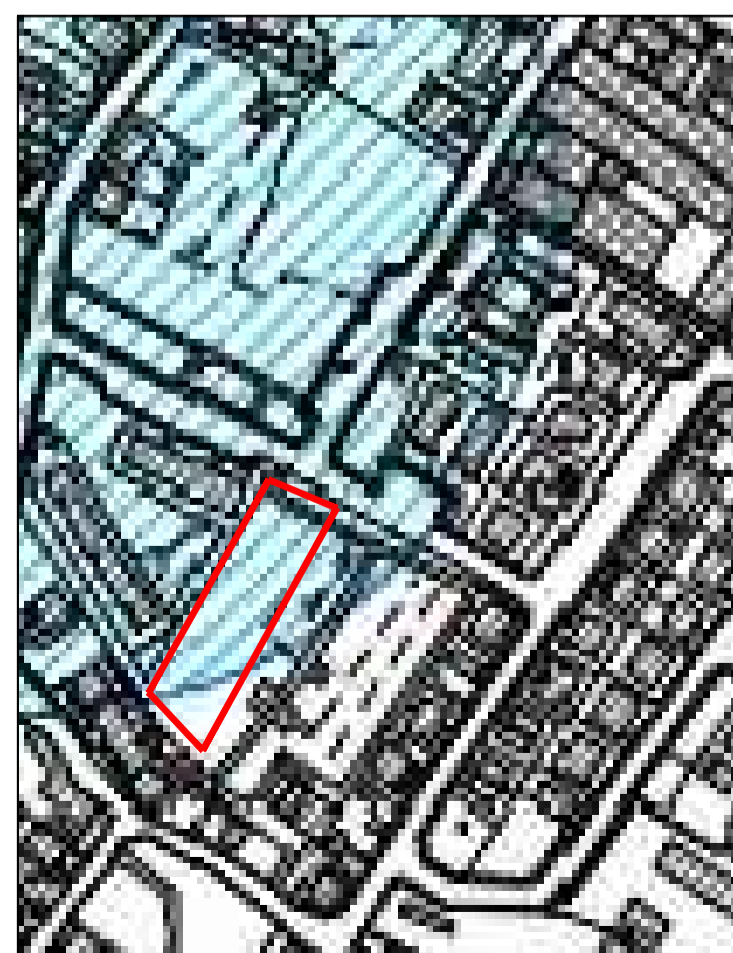

P.O. Vi3 - Vincolo idrogeologico - area tutela pozzi

P.O. Vi4 - Distanze di rispetto - elettrodotti

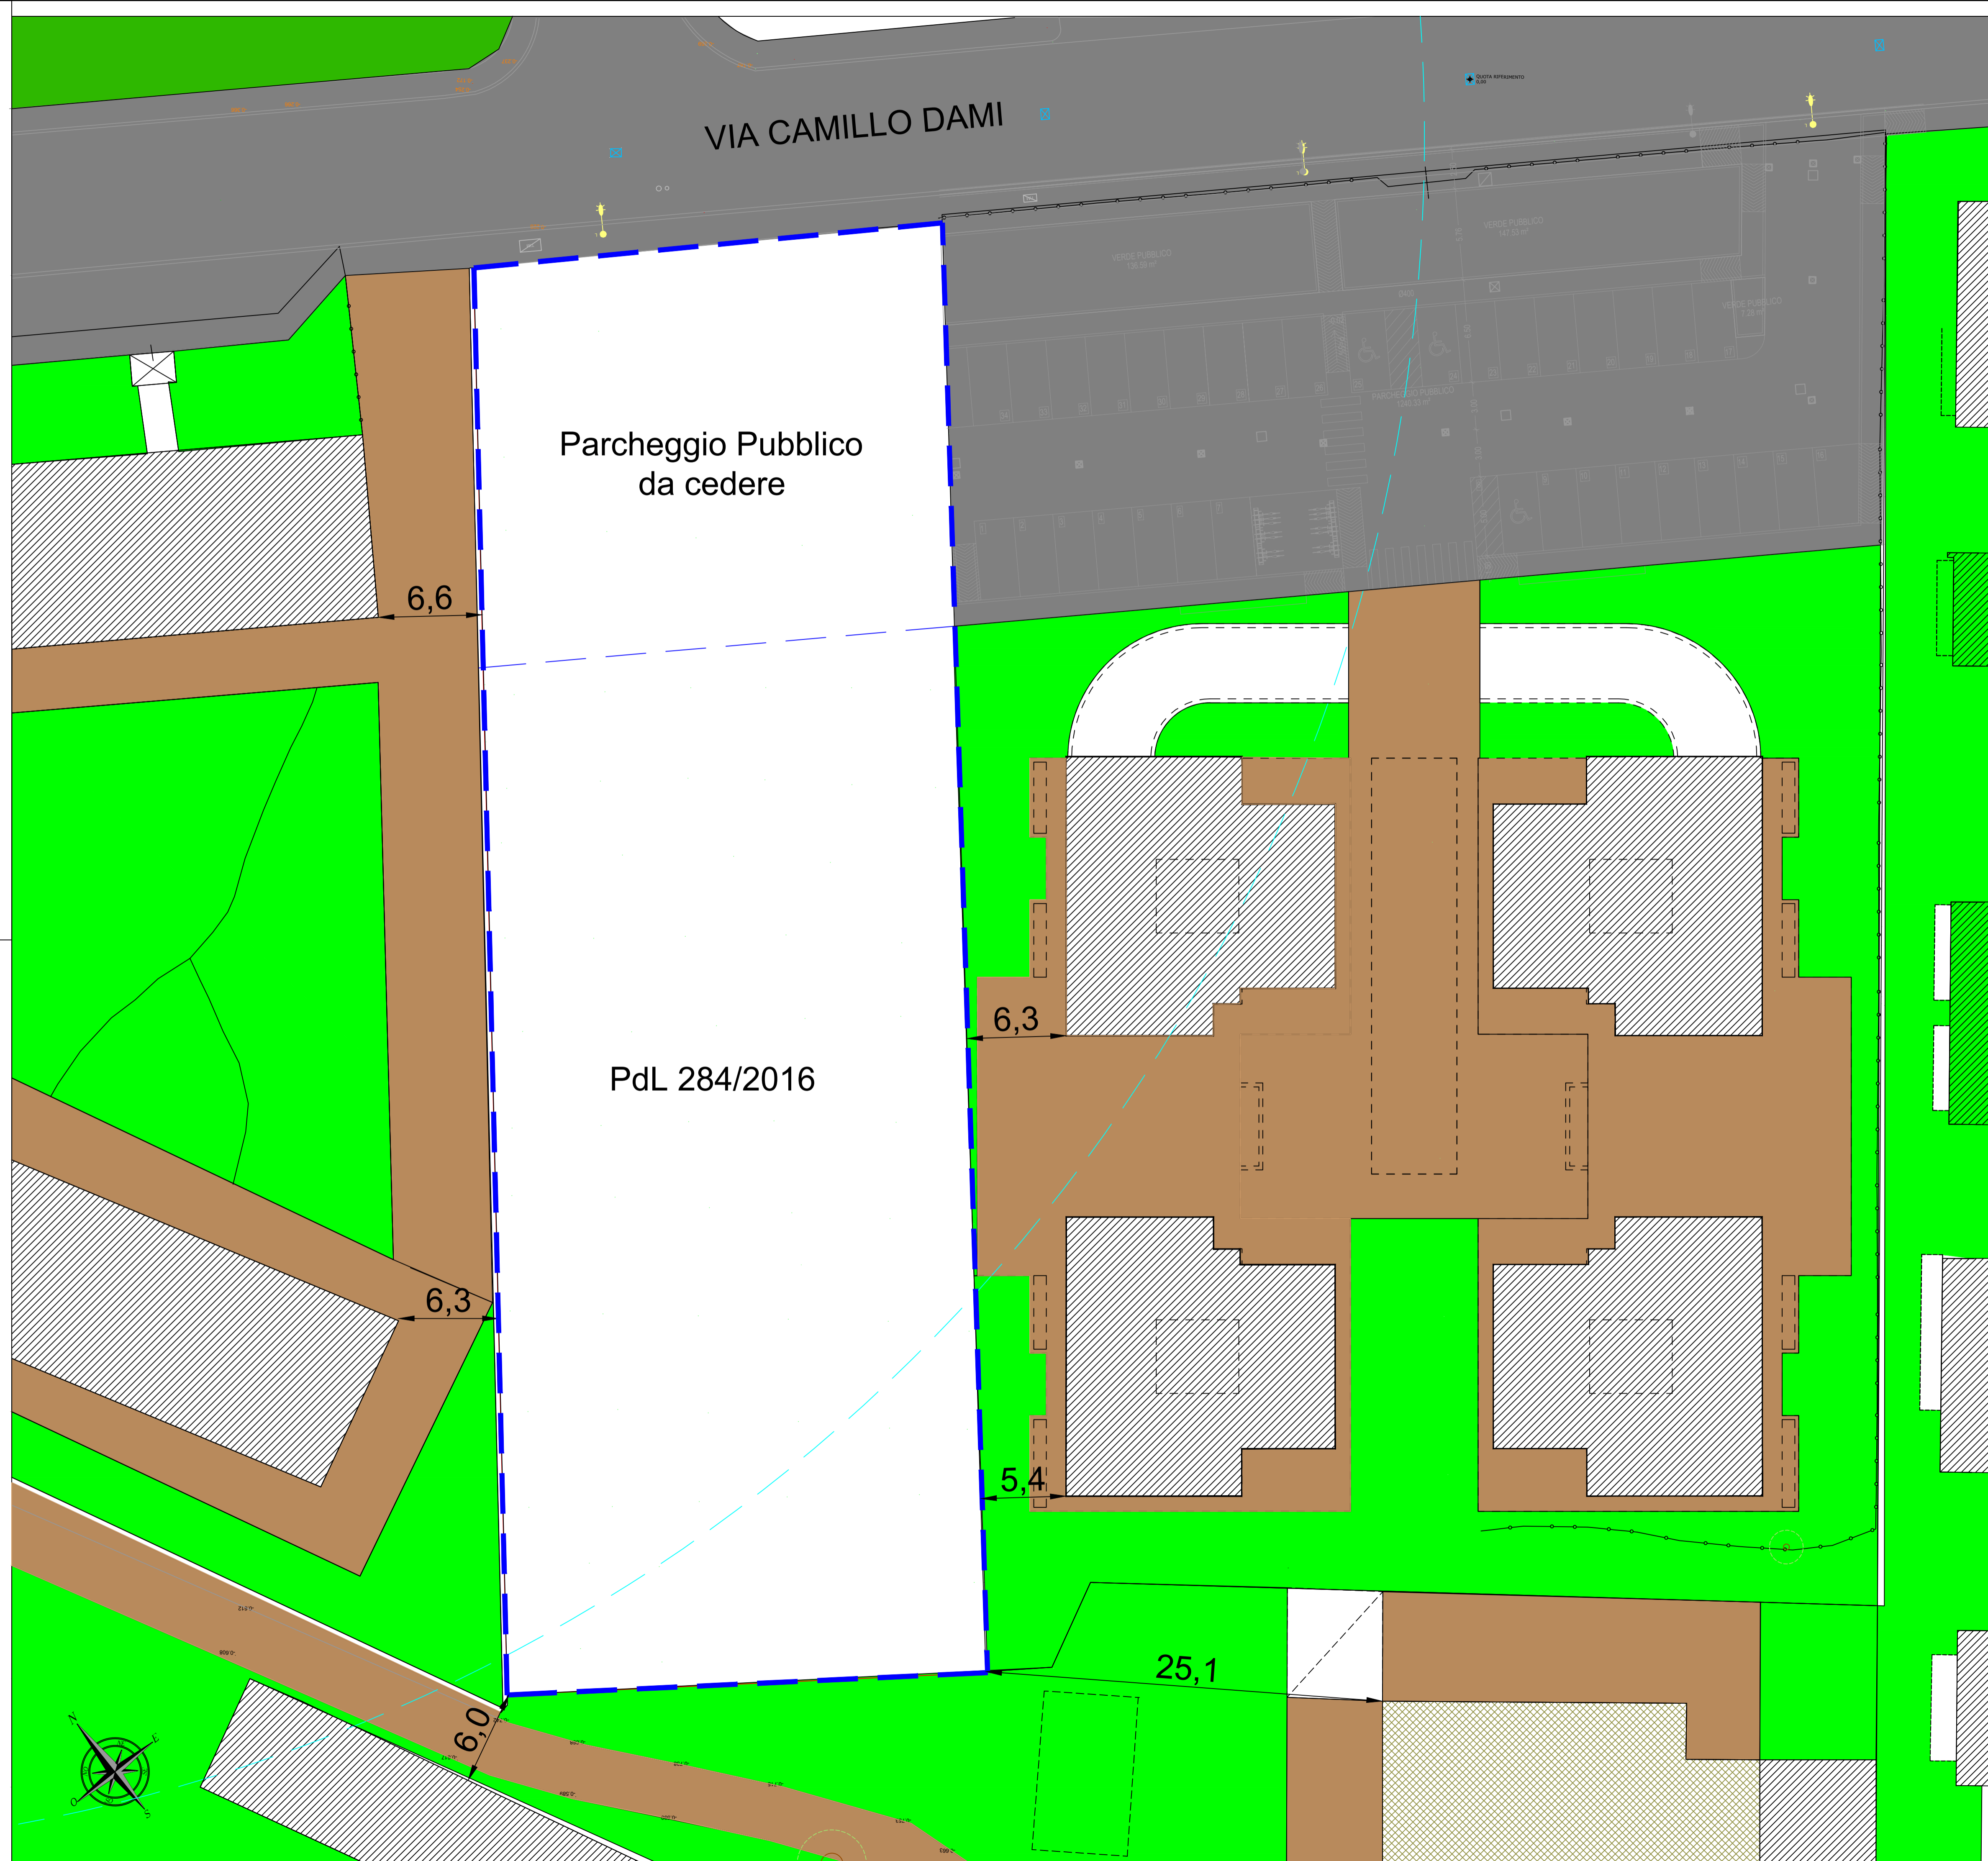

Firmato da:

Fiesoli Enrico

codice fiscale FSLNRC76D30D612M

num.serie: 136309146328997407652451851135924279396

emesso da: ArubaPEC S.p.A. NG CA 3

valido dal 30/03/2020 al 31/03/2023