

COMUNE DI PRATO

OGGETTO:

Richiesta di approvazione Piano Attuativo per realizzazione di nuovo edificio industriale posto in loc. Tavola, Via Braga.



PROPRIETA':

Immobiliare Daniela di Baroncelli Irene e C. S.A.S.
c.f. 01045450481

Daniela Rosiliana Gironi
c.f. GRN DLR 53P44 G999J

Faliero Gironi
c.f. GRN FLR 43H22 G999P

PROGETTISTI:

Geom. Anna Tofani
c.f. TFN NRT 58S61 G999T


Ing. Federico Forassassi
c.f. FRS FRC 54P20 G999H

Inquadramento generale

Dimostrazione grafico-analitica

Particella 1912 - Porzione part. 1913 - Porzione part. 1914

| | |
|-------|-------------|
| TAV. | O1e |
| IG.01 | |
| Scala | 1/500 |
| Data | Giugno 2021 |

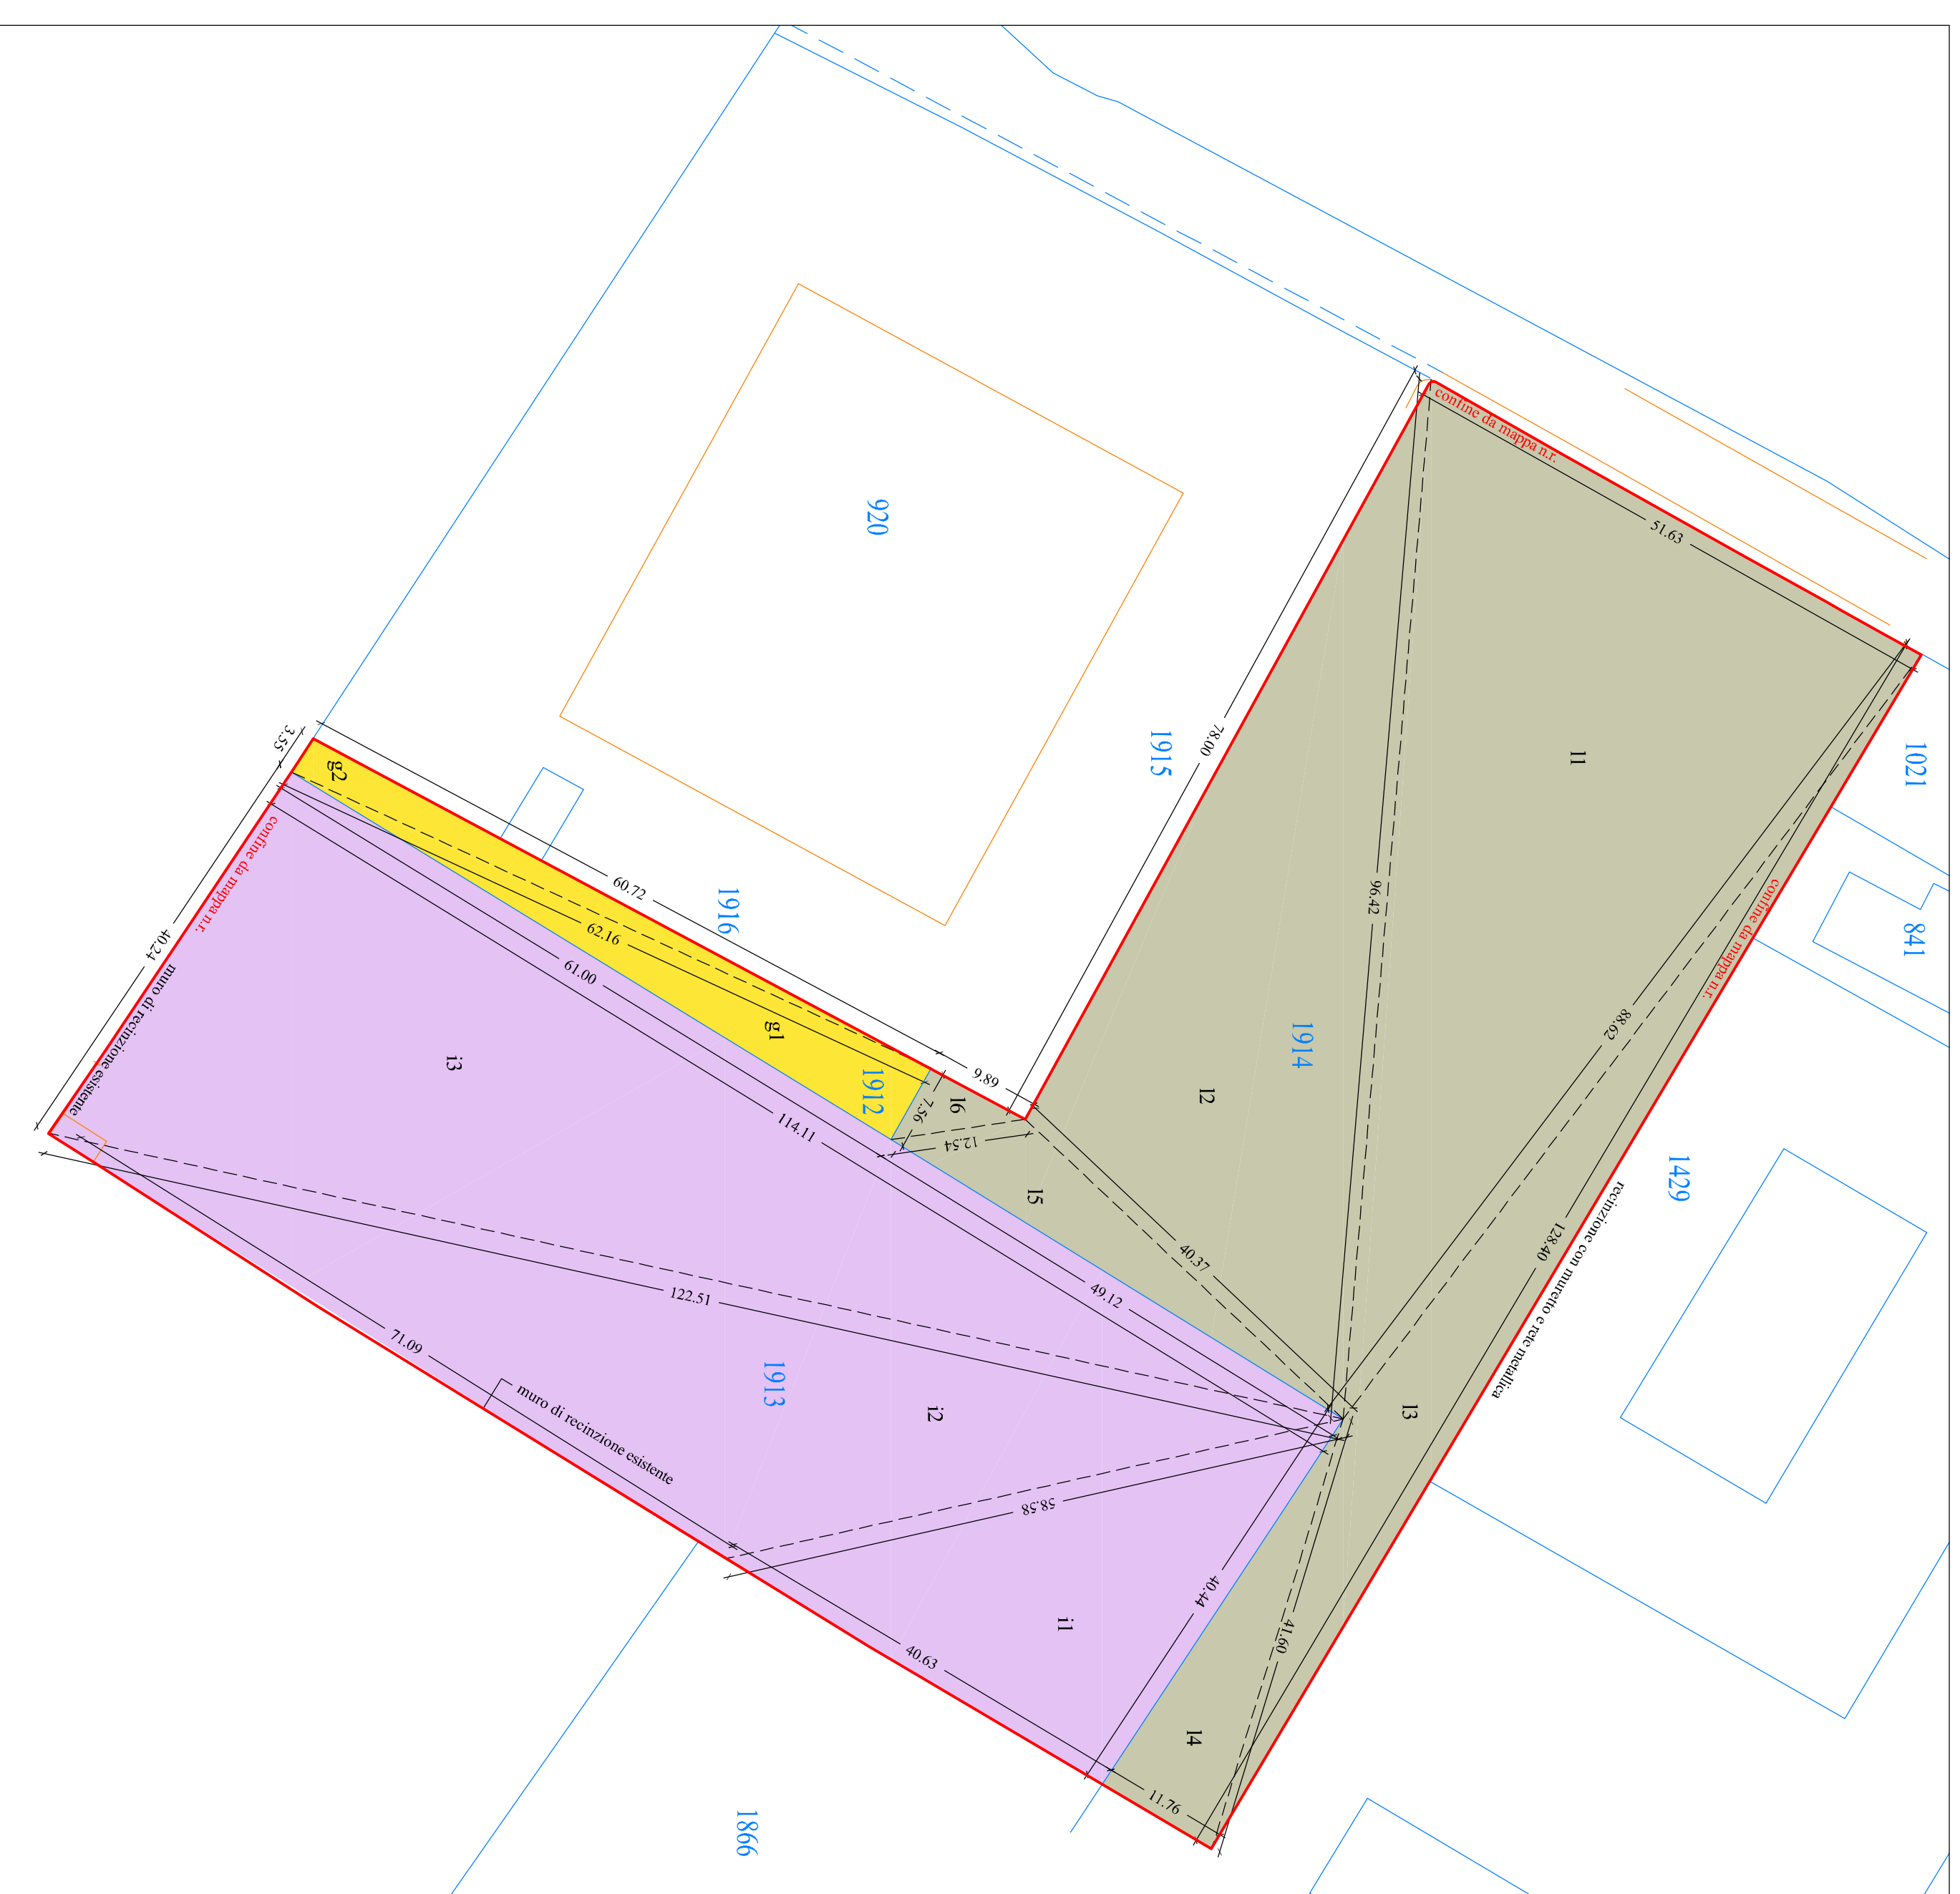

Particella 1912 - Mg. 329,22

$$A = \sqrt{p \times (p-a) \times (p-b) \times (p-c)} = p = (a + b + c) / 2 =$$

| Triangolo | Lato a | Lato b | Lato c | Semiperimetro | Area |
|-----------|--------|--------|--------|---------------|--------|
| 11 | 7,26 | 62,35 | 63,38 | 75,64 | 225,52 |
| 12 | 62,16 | 60,72 | 13,35 | 77,21 | 99,54 |
| 13 | | | | Tot. Mg. | 329,22 |

Porzione particella 1913 - Mg. 4.631,19

$$A = \sqrt{p \times (p-a) \times (p-b) \times (p-c)} = p = (a + b + c) / 2 =$$

| Triangolo | Lato a | Lato b | Lato c | Semiperimetro | Area |
|-----------|--------|--------|--------|---------------|----------|
| 11 | 40,44 | 58,58 | 40,63 | 69,83 | 820,73 |
| 12 | 58,58 | 122,51 | 79,7 | 127,40 | 1516,41 |
| 13 | 122,51 | 114,11 | 40,24 | 138,43 | 2294,05 |
| | | | | Tot. Mg. | 4.631,19 |

Porzione particella 1914 - Mg. 4.913,05

$$A = \sqrt{p \times (p-a) \times (p-b) \times (p-c)} = p = (a + b + c) / 2 =$$

| Triangolo | Lato a | Lato b | Lato c | Semiperimetro | Area |
|-----------|--------|--------|--------|---------------|----------|
| 11 | 51,63 | 88,62 | 98,42 | 118,24 | 2287,22 |
| 12 | 98,42 | 78 | 40,37 | 107,40 | 1282,88 |
| 13 | 88,62 | 126,4 | 41,6 | 159,31 | 6482,94 |
| 14 | 41,6 | 40,24 | 31,78 | 36,80 | 297,24 |
| 15 | 40,24 | 11,76 | 11,02 | 11,51 | 37,28 |
| 16 | 62,34 | 13,87 | 7,26 | 13,02 | 37,28 |
| | | | | Tot. Mg. | 4.913,05 |

Firmato da:

Tofani Anna Artemia

codice fiscale TFNNRT58S61G999T

num.serie: 160420971655314101789034851900188349941

emesso da: ArubaPEC S.p.A. NG CA 3

valido dal 09/11/2020 al 10/11/2025