

Committente:
Raffaello Immobiliare S.r.l.
 Via Sulla Vella n. 22/1 - 59100 Prato
 c.f. 01828020972
 nella persona del Legale Rappresentante:
Sig.ra Rossi Godi Marta
 domiciliata per la carica presso la sede della società
 c.f. RSSMRT44E57D612P

Ubicazione intervento
 Via della Solidarietà, Prato

Permesso di Costruire convenzionato P.G. n. 31240 del 12.02.2021
 per la realizzazione di edificio residenziale per civili abitazioni ed
 opere di urbanizzazione in attuazione della scheda AT5_21 del
 Piano Operativo Comunale. **Integrazione Volontaria.**

STATO DI PROGETTO

Scala	1:100	E2
Oggetto	Urbanizzazione primaria	
Data	Dicembre 2021	

Architetto Luigi Scrima

Via F.lli Miniati, 22 - 59100 Prato
 tel. 0574580231 - fax 0574592250
 e-mail: l.scrima@luigiscrima.it

LEGENDA

	Parcheggi pubblici: Stali auto con pavimentazione carabile filtrante in masselli autobloccanti prefabbricati in calcestruzzo di cemento	S	Pozzetto sgrassatore
	Aree verdi pubbliche	M	Raccolta acque meteoriche
	Aree verdi private	R	Pozzetto di raccordo
	Spazi aperti privati	I	Pozzetto di ispezione
	Carreggiata nuova viabilità pubblica e marciapiedi di progetto asfaltati	C	Pozzetto capofogna
	Alberatura: Frassino		Nuovo tratto di fognatura pubblica di tipo misto
	Fossa biologica bicamerale condominiale		Cadastra
	Postazione per ricarica veicoli elettrici		Centro luminoso su palo in acciaio dritto conico laminato diametro = cm 15, h=9 m, con lampada, a LED

VERIFICA SMALTIMENTO DELLE ACQUE REFLUE


EDIFICIO - SUPERFICI UTILI DI PROGETTO			
Piano	Superficie Utile (mq)		
	Scala A	Scala B	
Terra	158,27	158,27	
Primo	182,18	143,33	
Secondo	158,75	159,04	
TOTALE SUPERFICI UTILI	499,20	460,64	
TOTALE ABITANTI EQUIVALENTI	14,26	13,16	

DIMENSIONAMENTO FOSSE BIOLOGICHE

	ab. Equiv.	mc fosse biol.	n° fosse	capacità mc fosse biol.	capacità TOTALE mc
Scala A	14,26	3,21	1	4,00	4,00
Scala B	13,16	2,96	1	3,00	3,00

DIMENSIONAMENTO POZZETTI SGRASSATORI

	ab. Equiv.	mc pozzetti	n° pozzetti	capacità mc pozzetti	capacità TOTALE mc
Scala A	14,26	0,71	1	1,00	1,00
Scala B	13,16	0,66	1	1,00	1,00

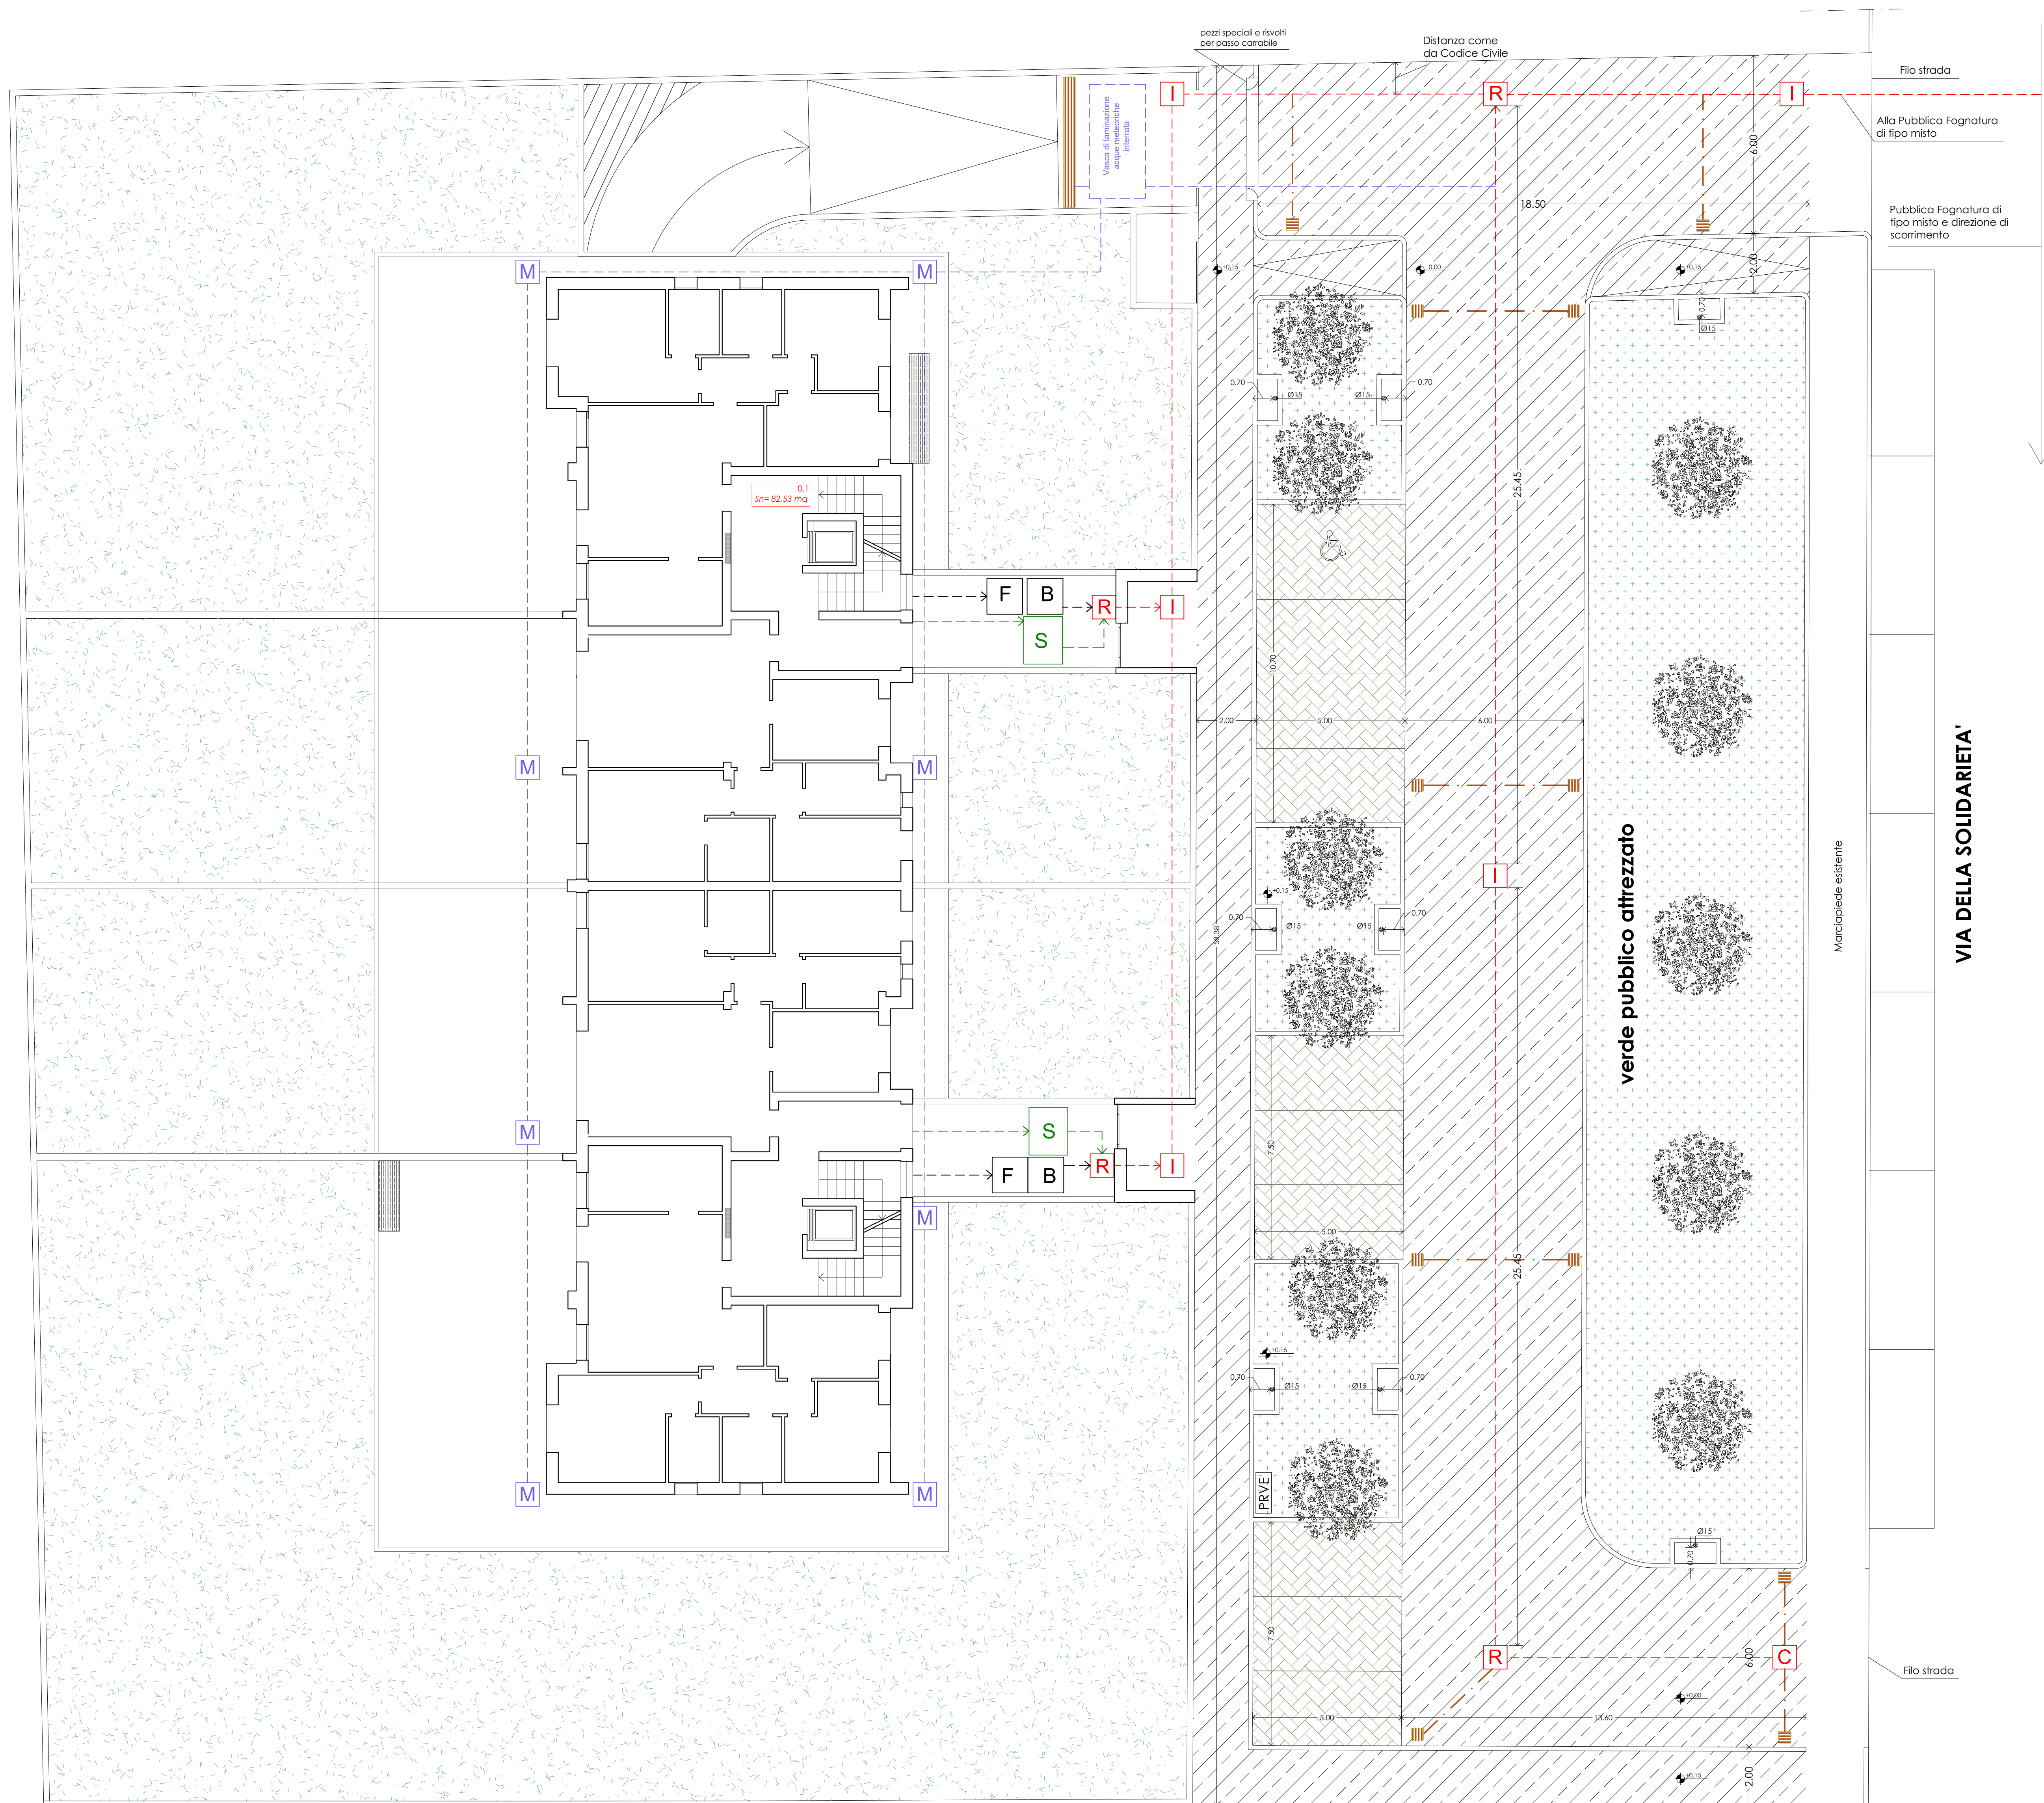

Piano terra

VIA DELLA SOLIDARIETA'