

COMUNE DI PRATO

PIANO ATTUATIVO PER LA REALIZZAZIONE DI EDIFICI RESIDENZIALI
AREA DI TRASFORMAZIONE AT5_04

ubicazione: Via San Martino per Galceti - Prato


data: luglio 2022 **REVISIONE 3**

TAV. EA 01-1-3

stato attuale
calcolo superficie area fondiaria - scala 1: 400
calcolo superficie area in cessione - scala 1: 400
tracciati fognatura e metanodotto


proprietà: IMMOBILIARE MO BA s.r.l. con sede a Prato in via F. Ferrucci, 49 - c.f. P.I. 01538220979
legale rappresentante: Monzali Nadia.

progettisti: arch. Alessandro Corradini con studio in via del Casero, 16 - 59100 Prato (mdu architetti)

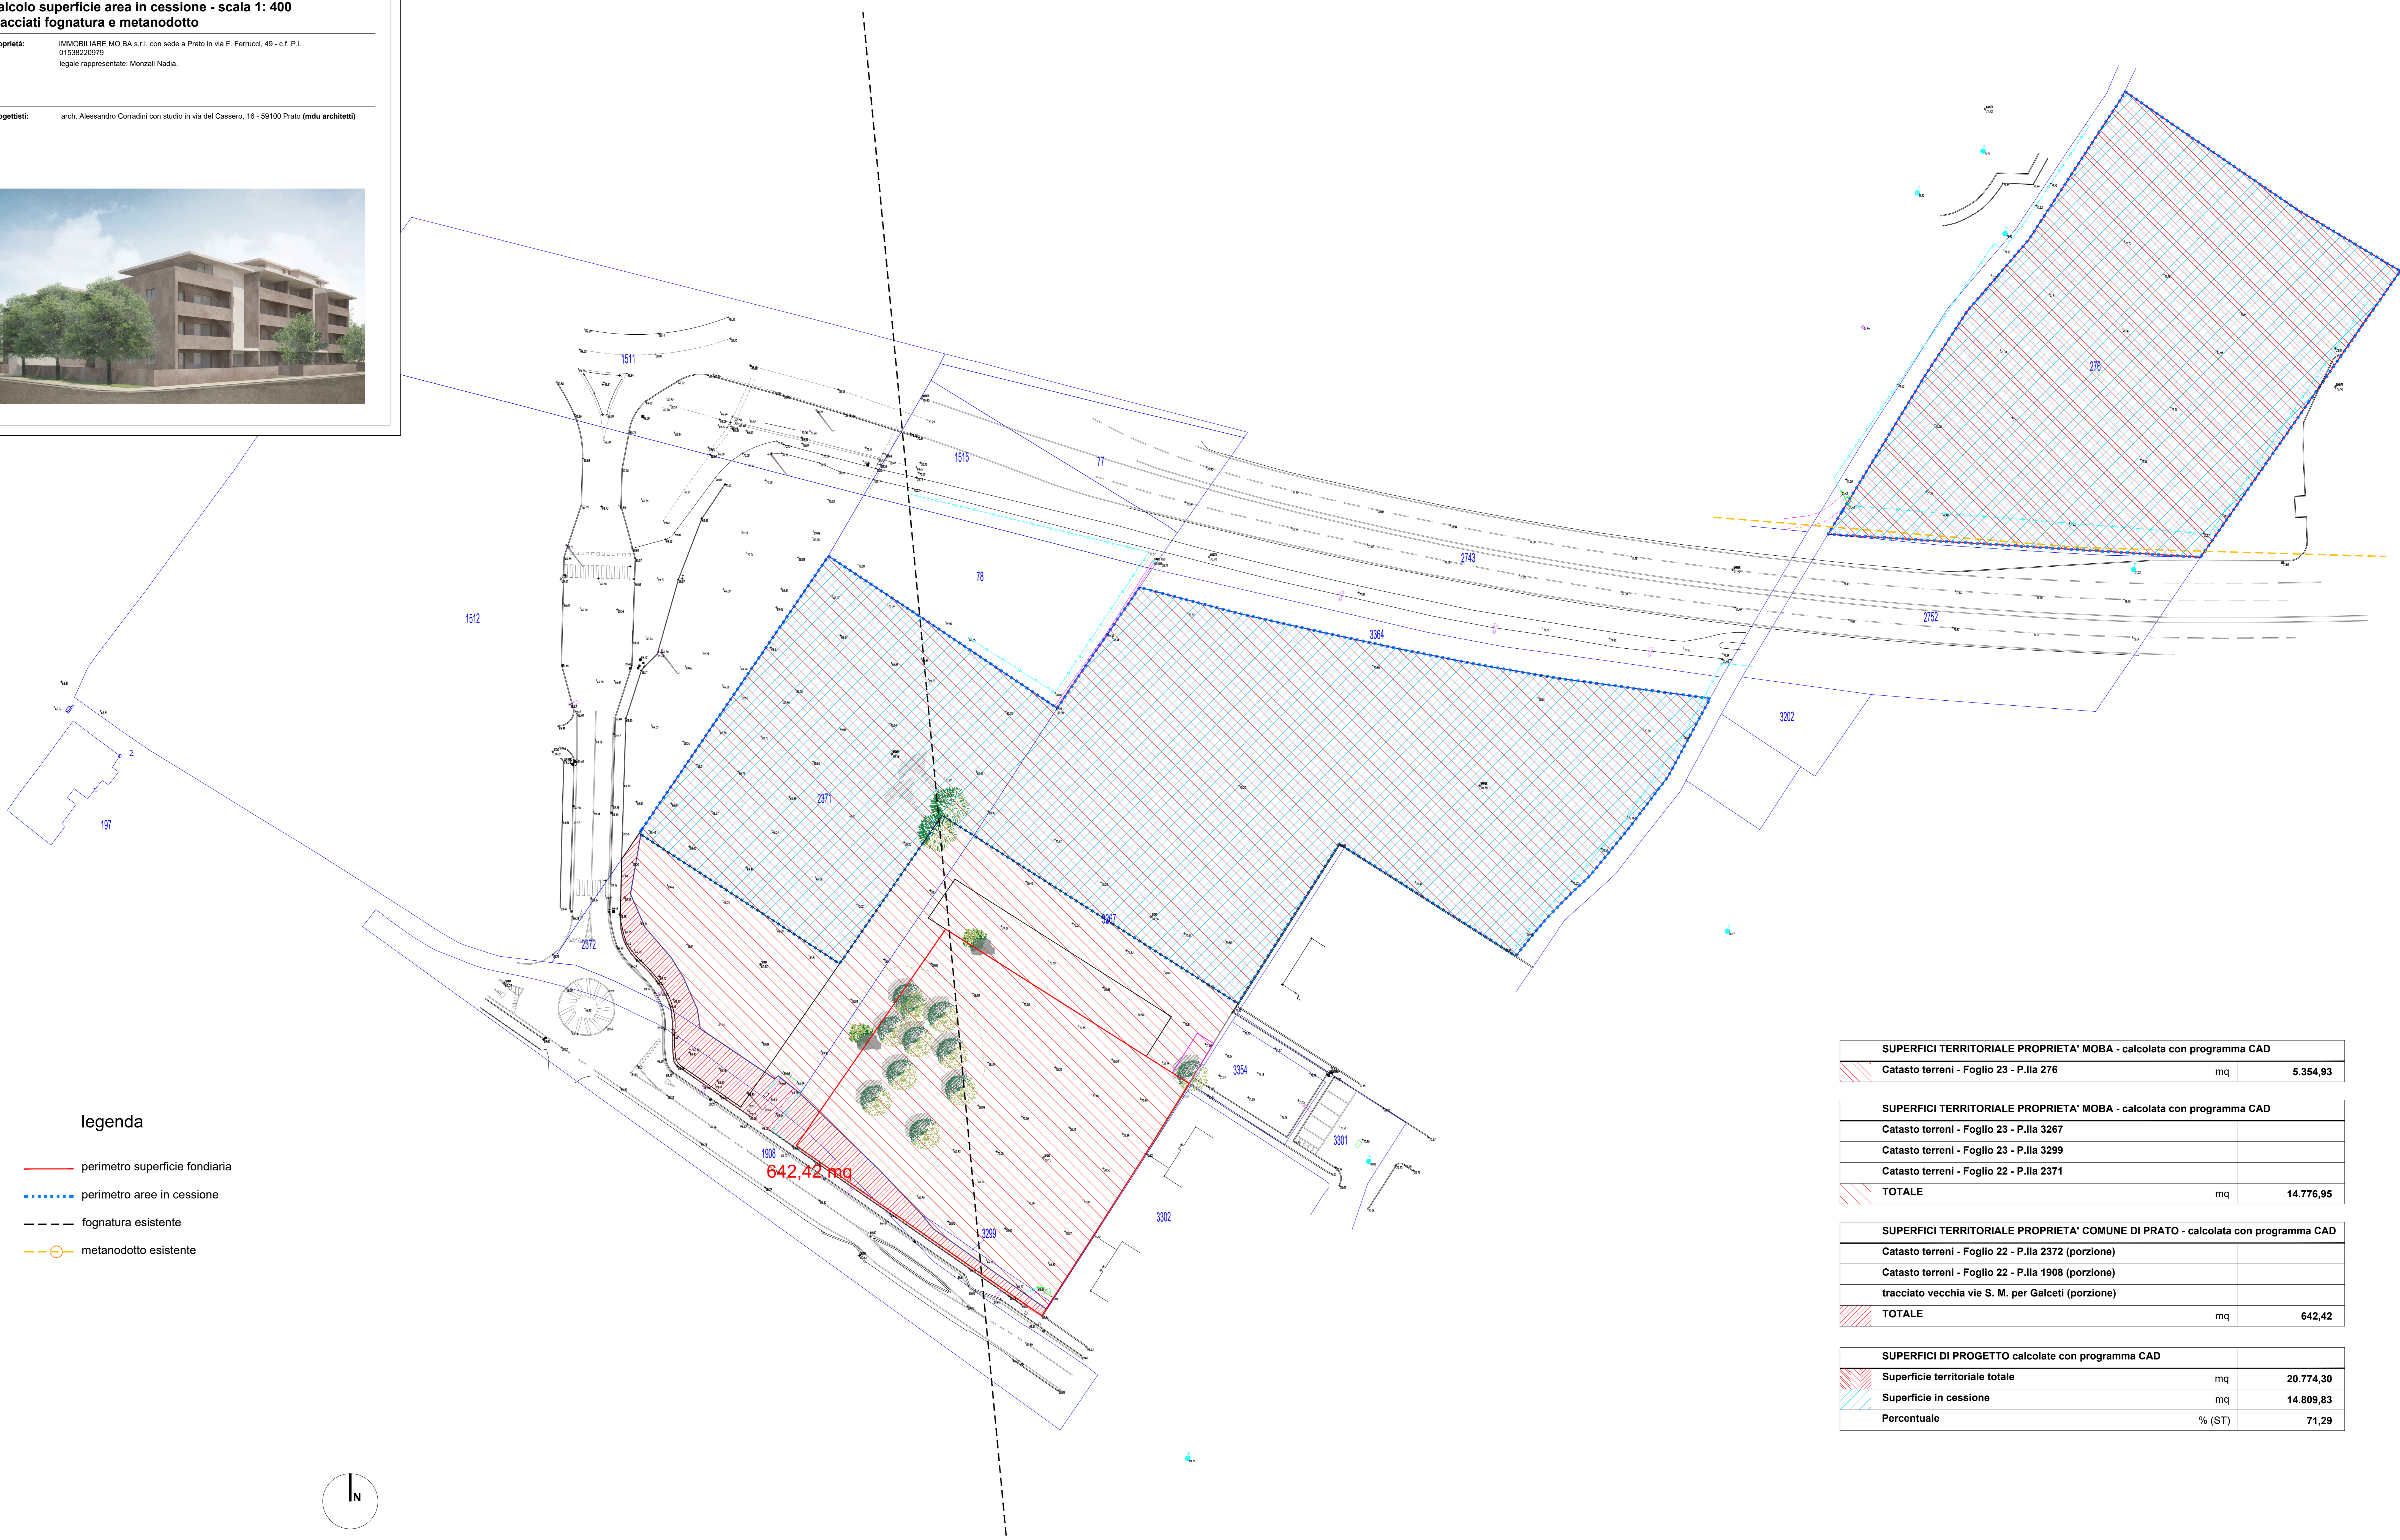

legenda

- perimetro superficie fondiaria
- - - - - perimetro aree in cessione
- - - - - fognatura esistente
- - - - - metanodotto esistente

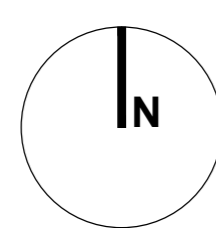

SUPERFICI TERRITORIALE PROPRIETA' MOBA - calcolata con programma CAD		
▨ Catasto terreni - Foglio 23 - P.IIa 276	mq	5.354,93
SUPERFICI TERRITORIALE PROPRIETA' MOBA - calcolata con programma CAD		
Catasto terreni - Foglio 23 - P.IIa 3267		
Catasto terreni - Foglio 23 - P.IIa 3299		
Catasto terreni - Foglio 22 - P.IIa 2371		
▨ TOTALE	mq	14.776,95
SUPERFICI TERRITORIALE PROPRIETA' COMUNE DI PRATO - calcolata con programma CAD		
Catasto terreni - Foglio 22 - P.IIa 2372 (porzione)		
Catasto terreni - Foglio 22 - P.IIa 1908 (porzione)		
tracciato vecchia via S. M. per Galceti (porzione)		
▨ TOTALE	mq	642,42
SUPERFICI DI PROGETTO calcolate con programma CAD		
▨ Superficie territoriale totale	mq	20.774,30
▨ Superficie in cessione	mq	14.809,83
Percentuale	% (ST)	71,29

Firmato da:

corradini alessandro

codice fiscale CRRLSN64A17D612Y

num.serie: 93563984920300697878435416073686539746

emesso da: ArubaPEC S.p.A. NG CA 3

valido dal 22/04/2020 al 23/04/2023