


**TAV. EP 03-2**  
 stato progetto  
 calcolo superficie area in cessione - scala 1:4000  
 rilievo tracciato metanodotto

proprietà: IMMOBILIARE MO BA s.r.l. con sede a Prato in via F. Ferrucci, 49 - c.f. P.I. 01538220979  
 legale rappresentante: Monzali Nadia.

progettisti: arch. Alessandro Corradini con studio in via del Cassero, 16 - 59100 Prato (mda architetti)

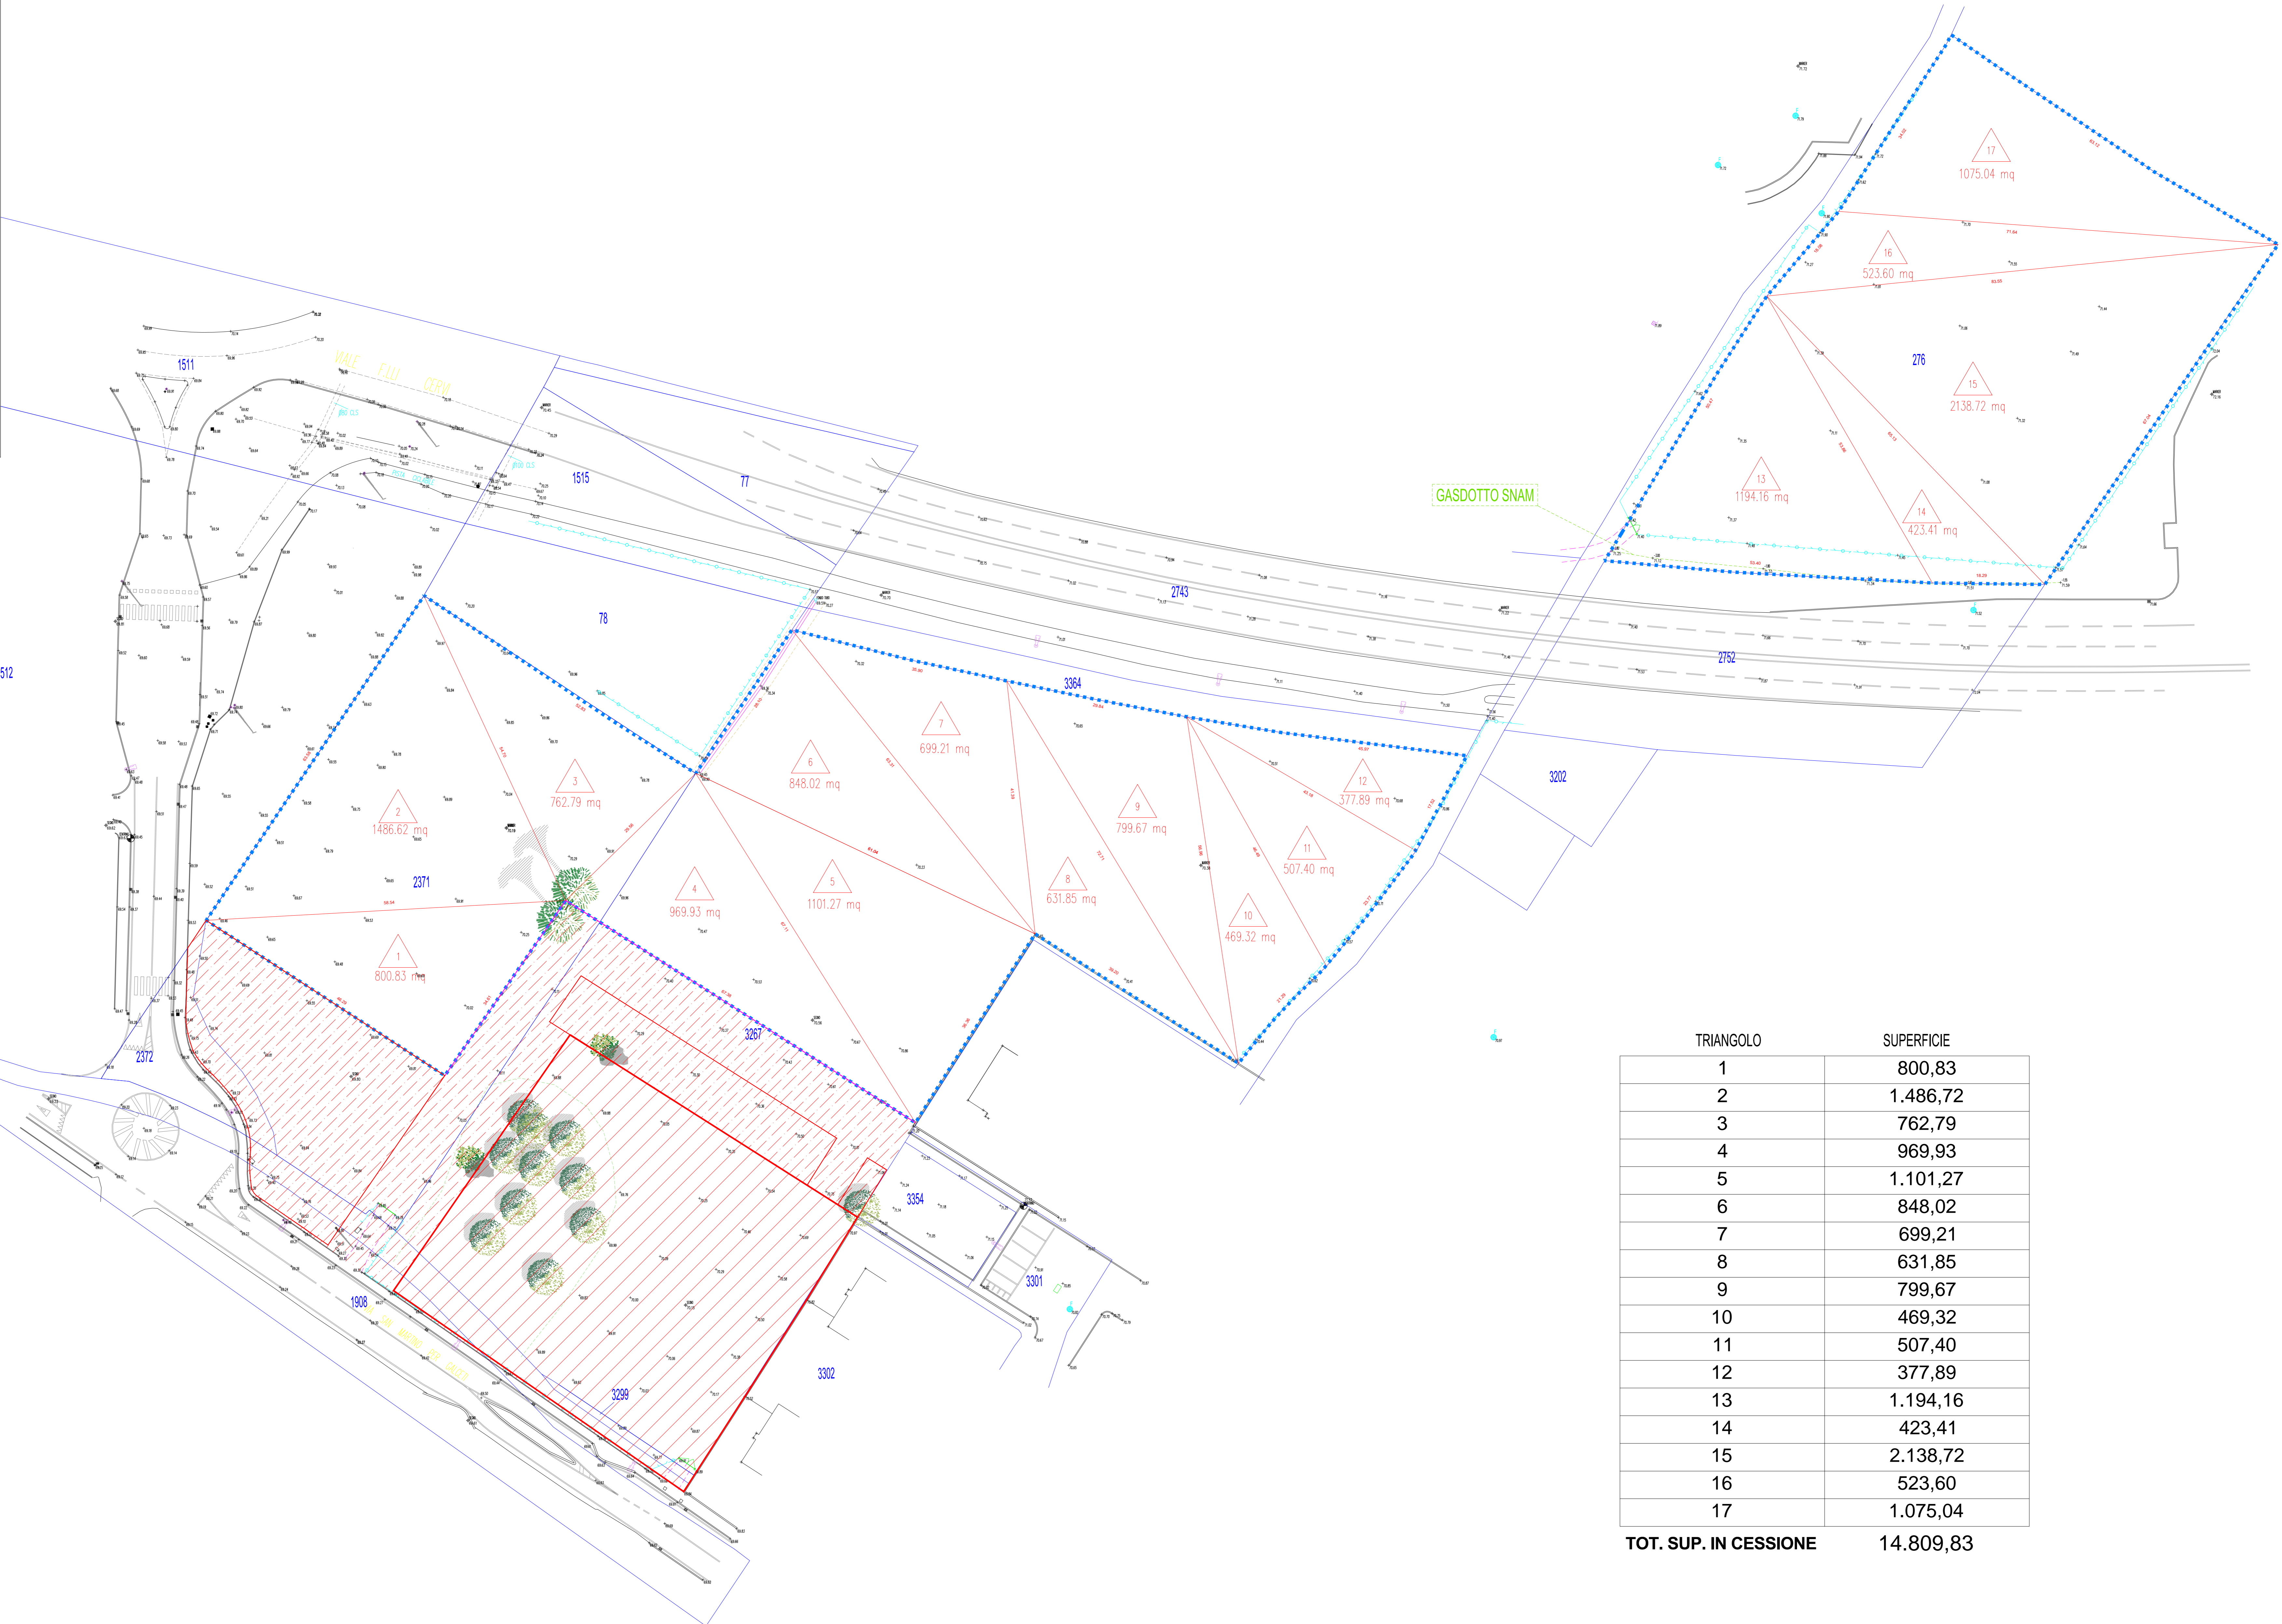

- SUPERFICIE IN CESSIONE
- SUPERFICIE STANDARD + STRADA
- SUPERFICIE LORRO FONDIARIO
- CONFINI PARTICELLE CATASTALI

TRIANGOLO	SUPERFICIE
1	800,83
2	1.486,72
3	762,79
4	969,93
5	1.101,27
6	848,02
7	699,21
8	631,85
9	799,67
10	469,32
11	507,40
12	377,89
13	1.194,16
14	423,41
15	2.138,72
16	523,60
17	1.075,04
<b>TOT. SUP. IN CESSIONE</b>	<b>14.809,83</b>



Firmato da:

**corradini alessandro**

codice fiscale CRRLSN64A17D612Y

num.serie: 93563984920300697878435416073686539746

emesso da: ArubaPEC S.p.A. NG CA 3

valido dal 22/04/2020 al 23/04/2023