

# COMUNE DI PRATO

ALESSANDRO  
PAGLIAI  
ARCHITETTO

Piano di Recupero per deruralizzazione di  
fabbricato agricolo senza interventi edilizi

## PROGETTISTA

arch. Alessandro Pagliai  
c.f. PGL LSN 63519 G999C

## COMMITTENZA

sig.ra Paola Pretolani  
c.f.:PRT PLA 57P58 G999B

TAVOLA - EA 01 Planimetria generale

REVISIONE r2

## ELABORATI

Planimetria generale  
Distanze dai confini e fabbricati  
Tipologia aree scoperte


## OGGETTO

SCALA  
1 : 200

DATA DI EMISSIONE  
Luglio 2022

## RIFERIMENTI

STUDIO DI ARCHITETTURA ARCH. ALESSANDRO PAGLIAI  
via trono nc. 8 - 59100 Prato - tel. 0039 335 155 98 71 tel. 0039 0574 47 06 09  
e.mail alessandro.pagliai63@gmail.com

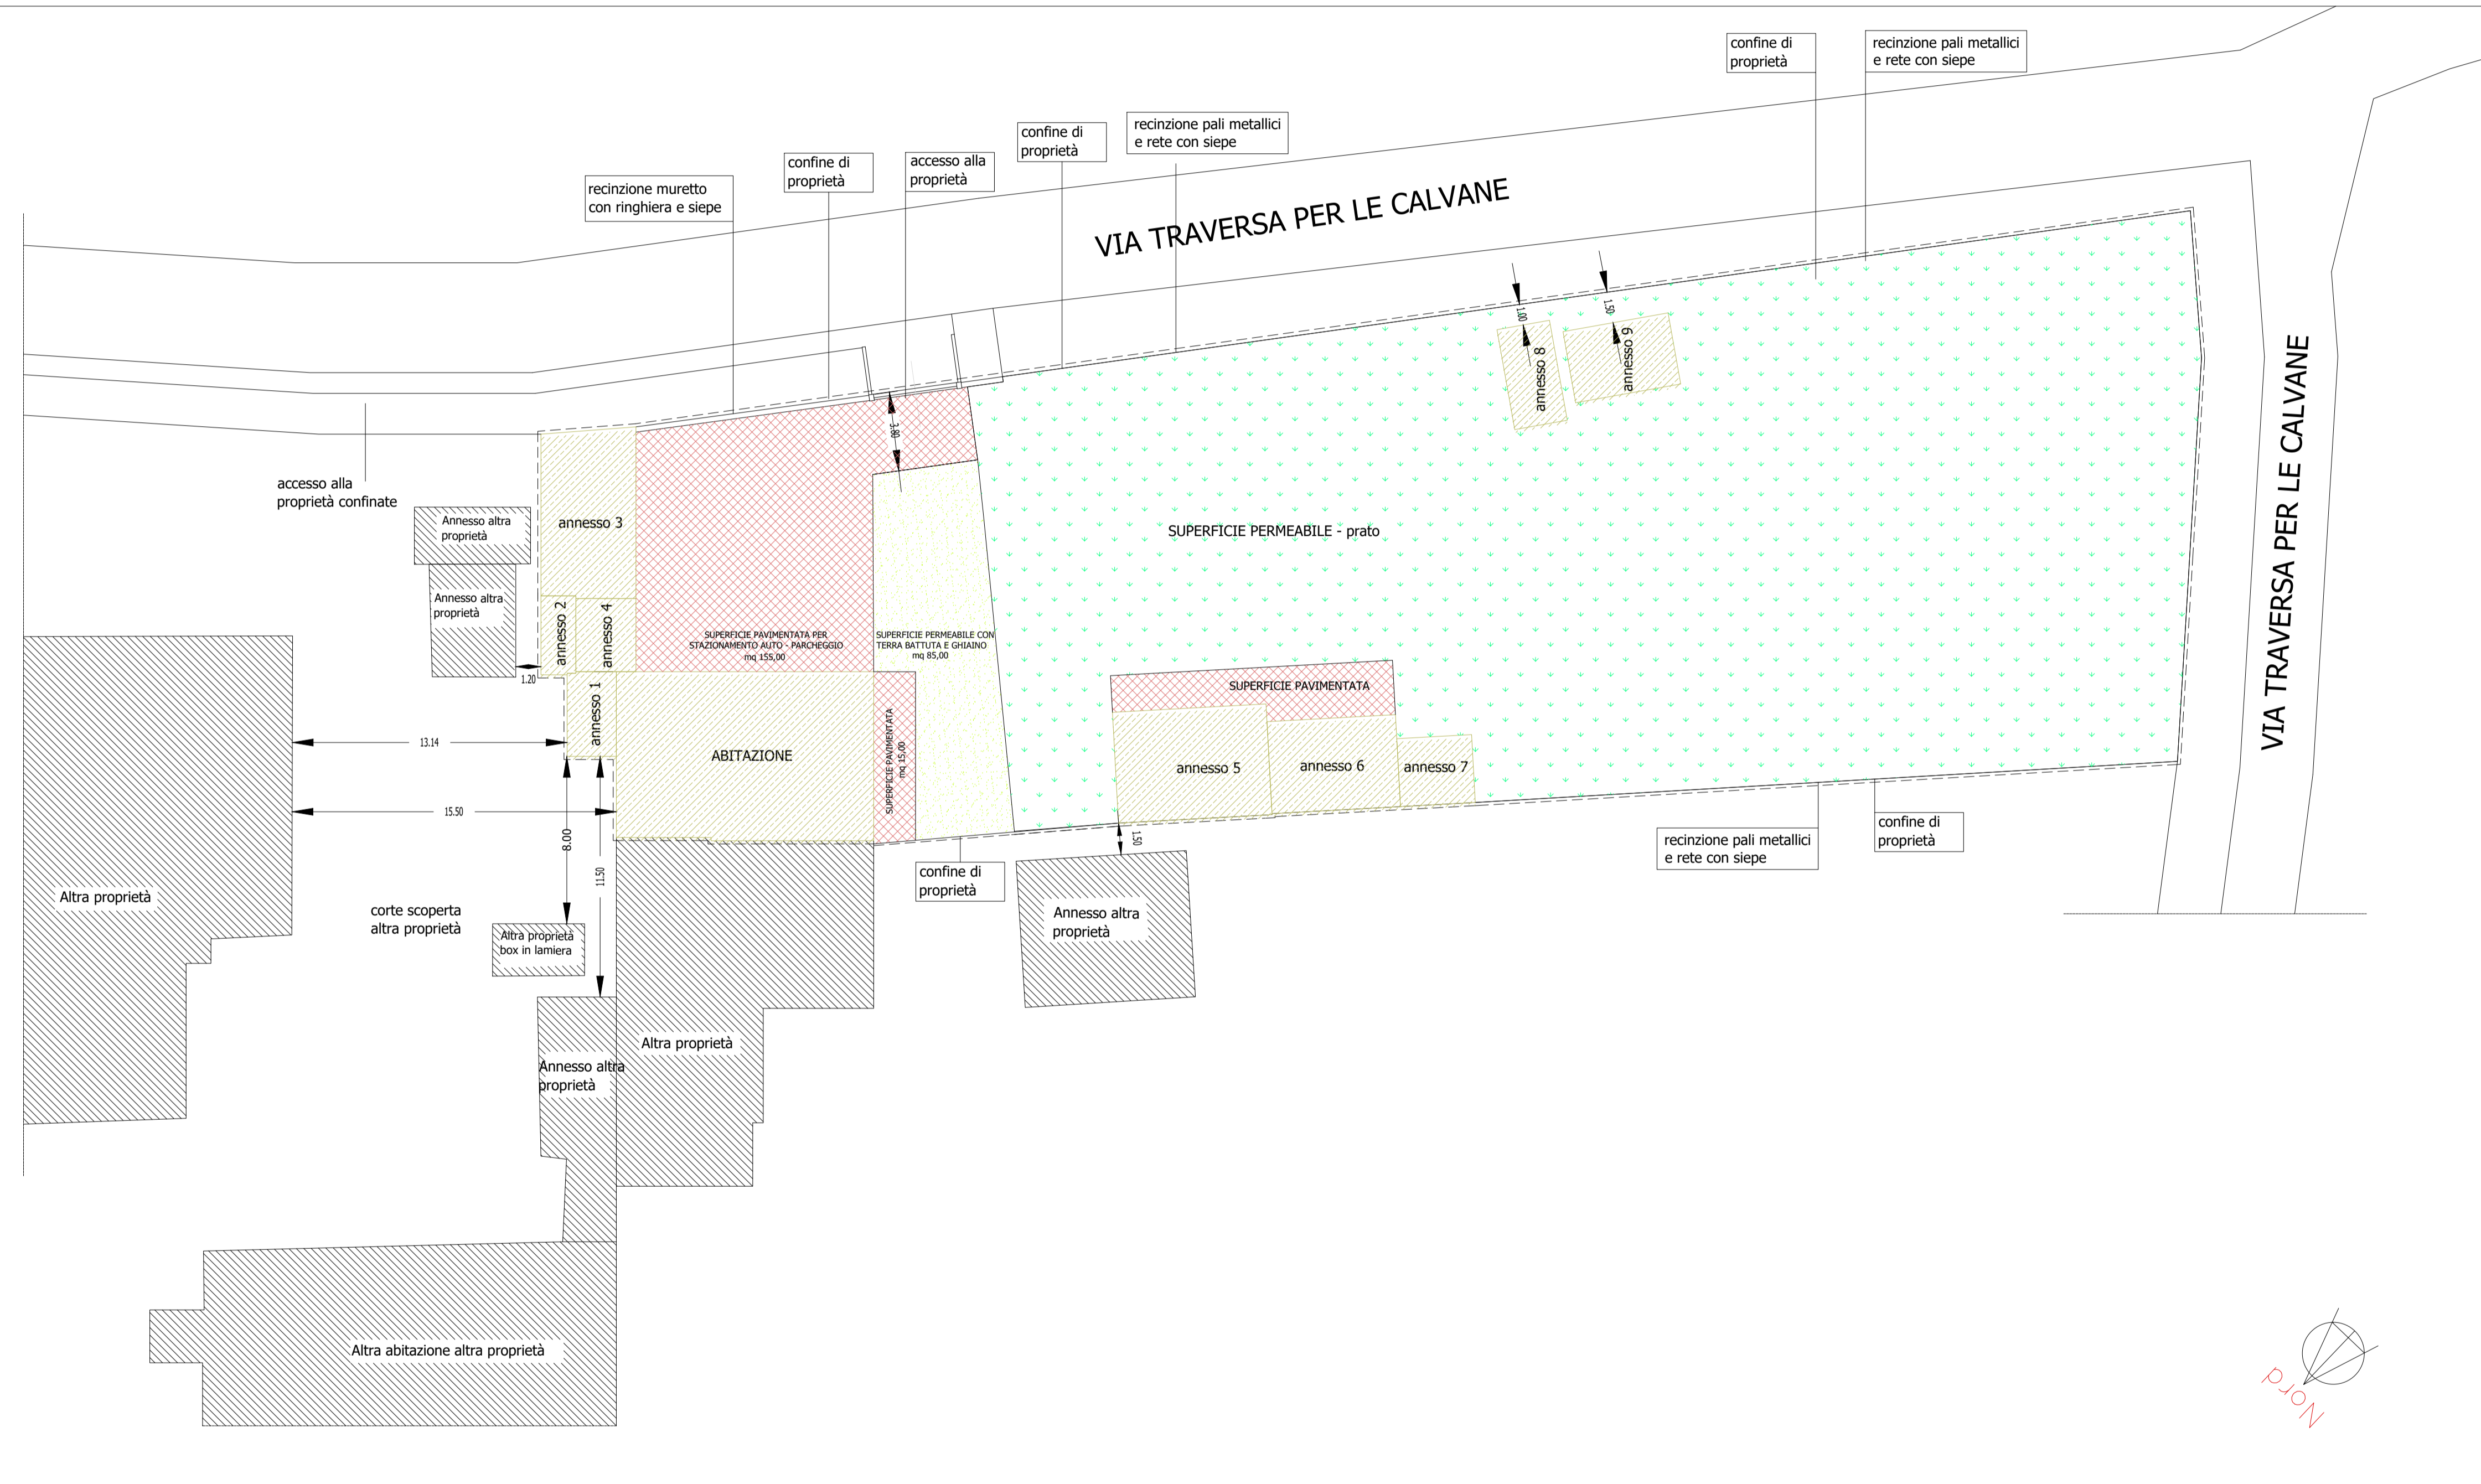

Firmato da:

**PAGLIAI ALESSANDRO**

codice fiscale PGLLSN63S19G999C

num.serie: 267355

emesso da: InfoCamere Qualified Electronic Signature CA

valido dal 25/03/2021 al 25/03/2024