

Arch. ALBERTO SUARDI

via XIV Maggio n. 22 - 59100 Prato Tel / Fax 0574 603608
C.F. 59DLRT83A240G12C

Piano di Recupero per la riqualificazione igienico funzionale di fabbricato rurale con cambio di destinazione d'uso a civile abitazione

COMUNE DI PRATO

Via Magenta

Richiedente:
Matteo Lo Giudice - c.f. LGDMTT92E22G999C

Progetto e Direzione Lavori:
arch. ALBERTO SUARDI
via XIV Maggio n. 22 - 59100 Prato

PLANIMETRIA GENERALE
Stato Attuale - Progetto - Sovrapposto

Scala 1:250 - 1:50

Giugno 2022


Legenda Vegetazione

-  cipresso
-  canneto
-  prunus avium
-  creataegus oxyacantha
-  lauro nobilis
-  sambucus nigra
-  cornus mas


Esempio di siepe arbustiva che verrà realizzata



STATO ATTUALE
Planimetria Generale
scala 1:250

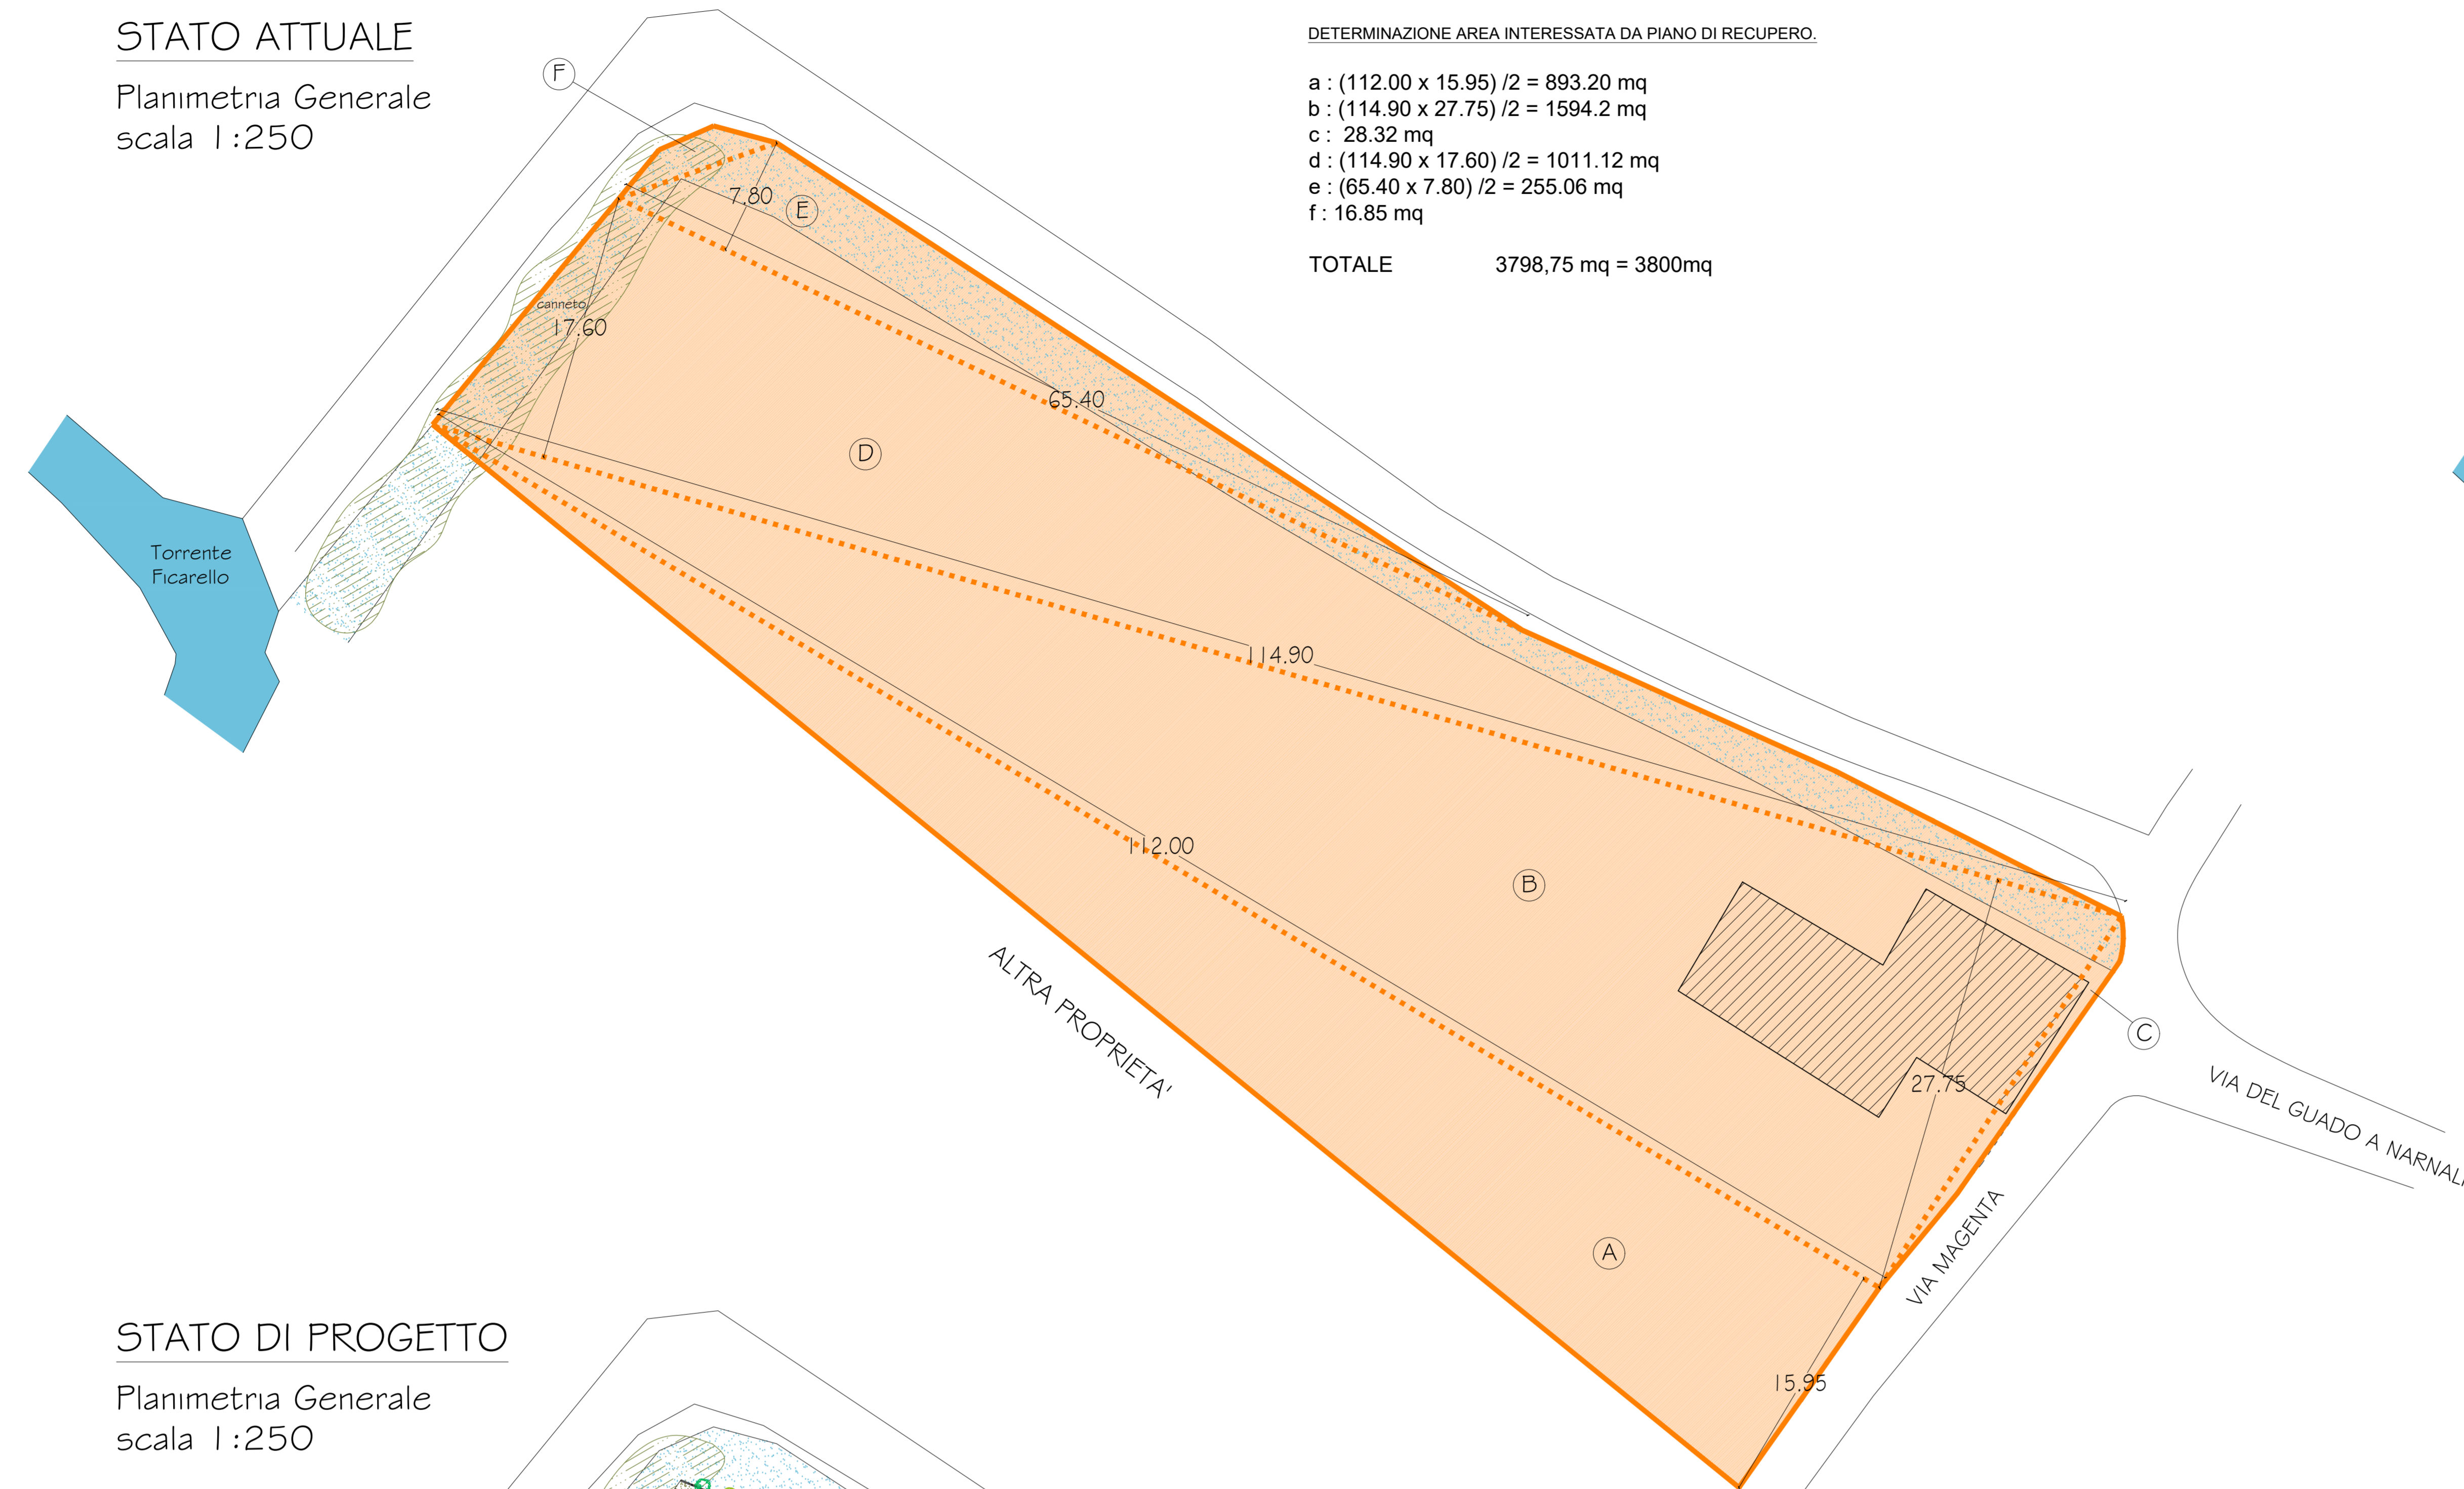


STATO ATTUALE
Planimetria Generale
scala 1:250

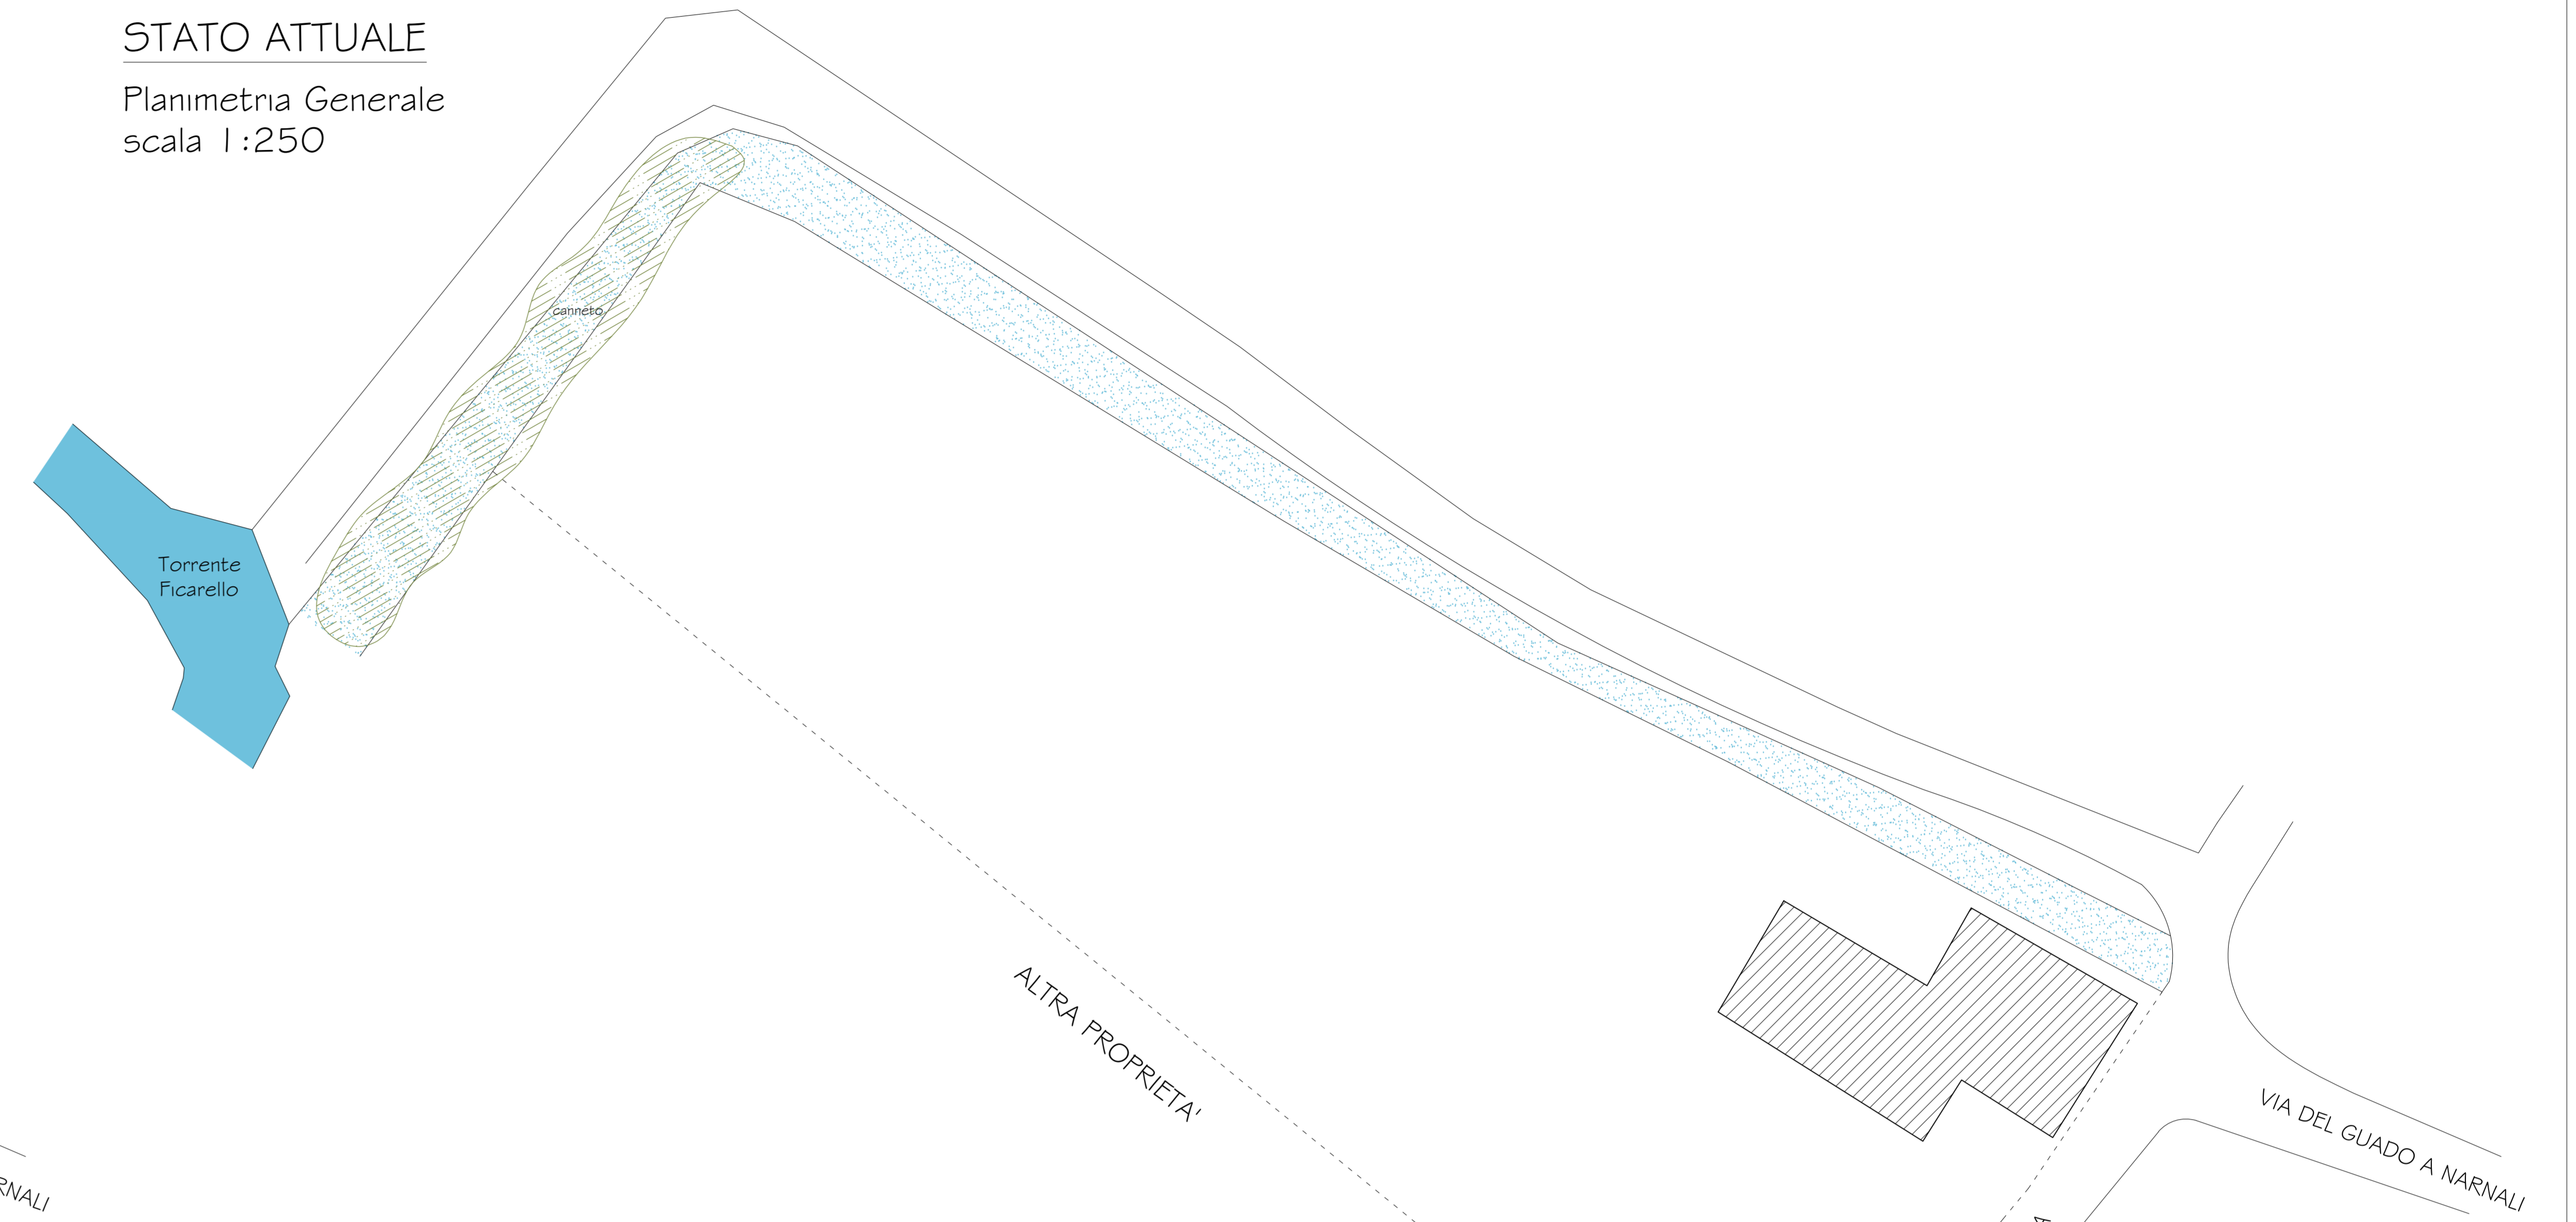

STATO DI PROGETTO
Planimetria Generale
scala 1:250



STATO SOVRAPPOSTO
Planimetria Generale
scala 1:250

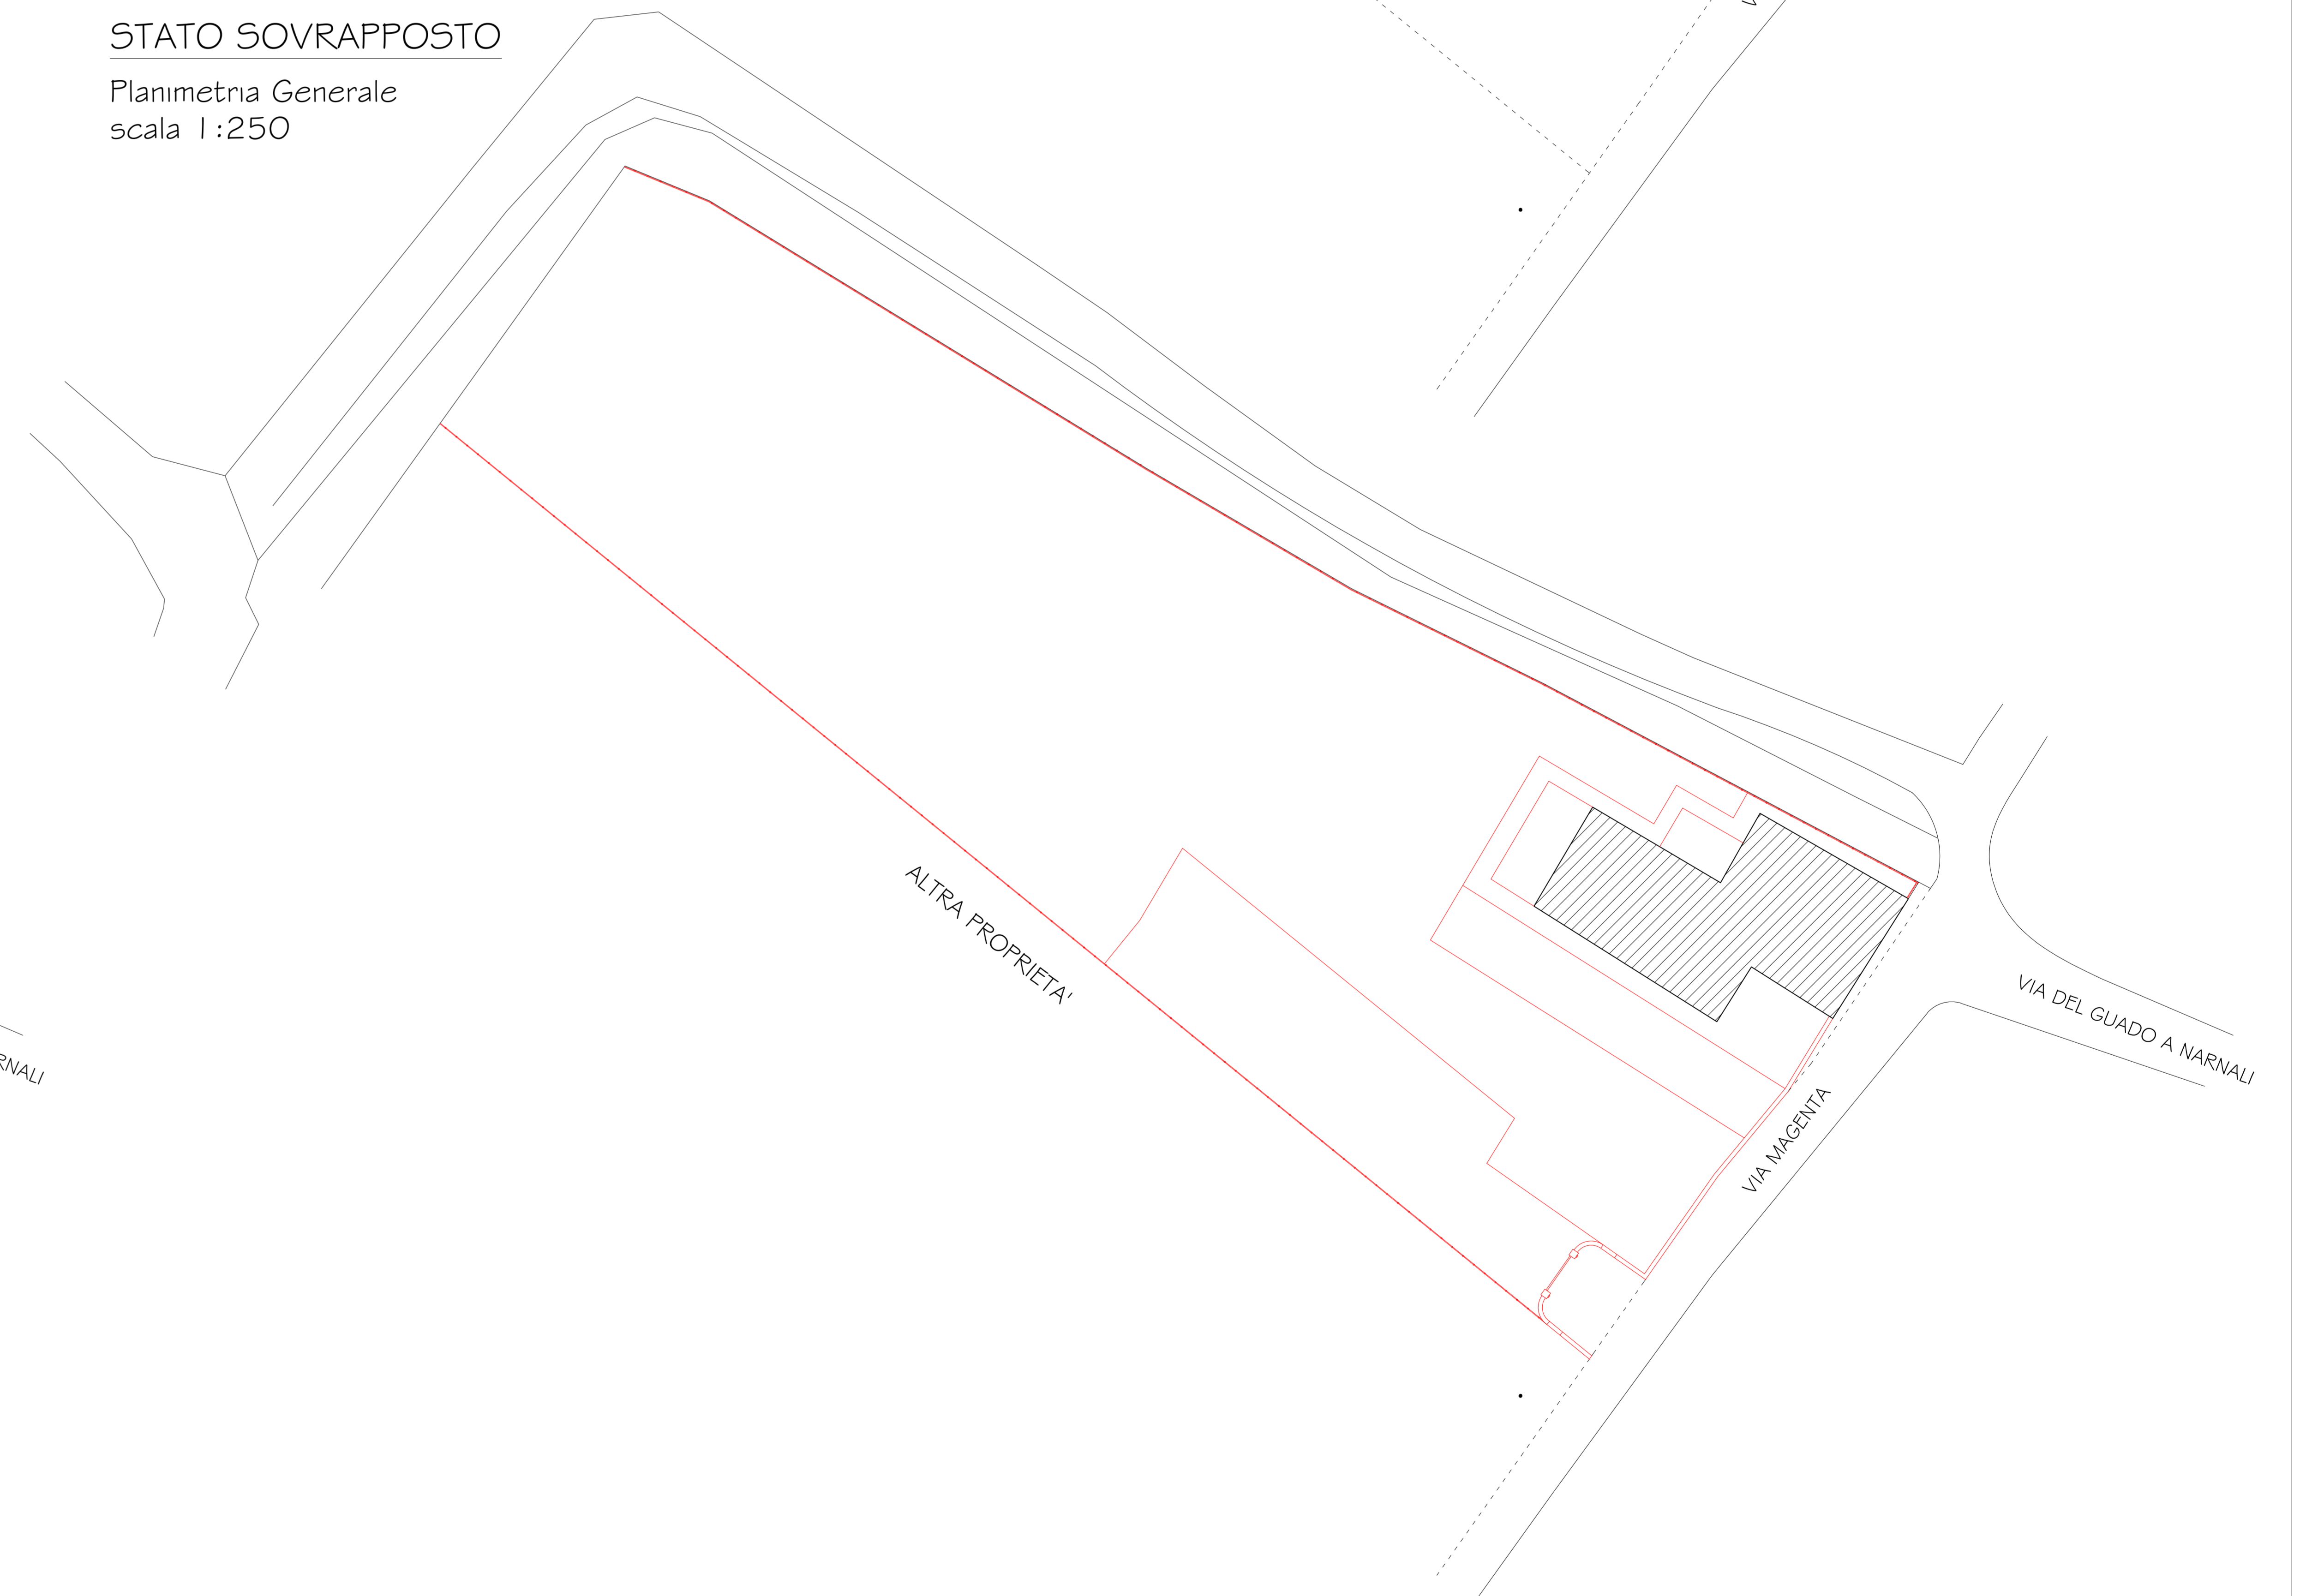

Firmato da:

Suardi Alberto

codice fiscale SRDLRT83A24D612C

num.serie: 91899876475709270620238827730826623774

emesso da: ArubaPEC S.p.A. NG CA 3

valido dal 10/11/2020 al 11/11/2023