

TAVOLA

UNICA

DICEMBRE 2021

Studio  
Tecnico  
Geom. Francesco Cardini  
via E. Mattei 88/8c  
59013 SILEANE (PT)  
email: studiocardini@gmail.com

COMUNE DI PRATO

RILIEVO TOPOGRAFICO CON STRUMENTAZIONE GPS  
DELL'APPEZZAMENTO DI TERRENO POSTO IN VIA MUGELLESE.

PROPRIETA'  
Trastulera S.r.l. - p.iva 02042500971

IL TECNICO RILEVATORE

IL RICHIEDENTE

Geom. Francesco Cardini  
(C.R.D. PNC 86130/D6128)


Trastulera S.r.l. - p.iva 02042500971

RILIEVO IN SCALA 1:200 - Particolari scala 1:100

linea di impianto  
catastrale  
andamento  
muro reale  
PARTICOLARE 1 - rapp. 1:100

linea di impianto  
catastrale  
andamento  
muro reale  
PARTICOLARE 2 - rapp. 1:100

linea catastale  
del fraz. 77/1987  
andamento  
muro reale  
PARTICOLARE 3 - rapp. 1:100  
FABBRICATO ESISTENTE

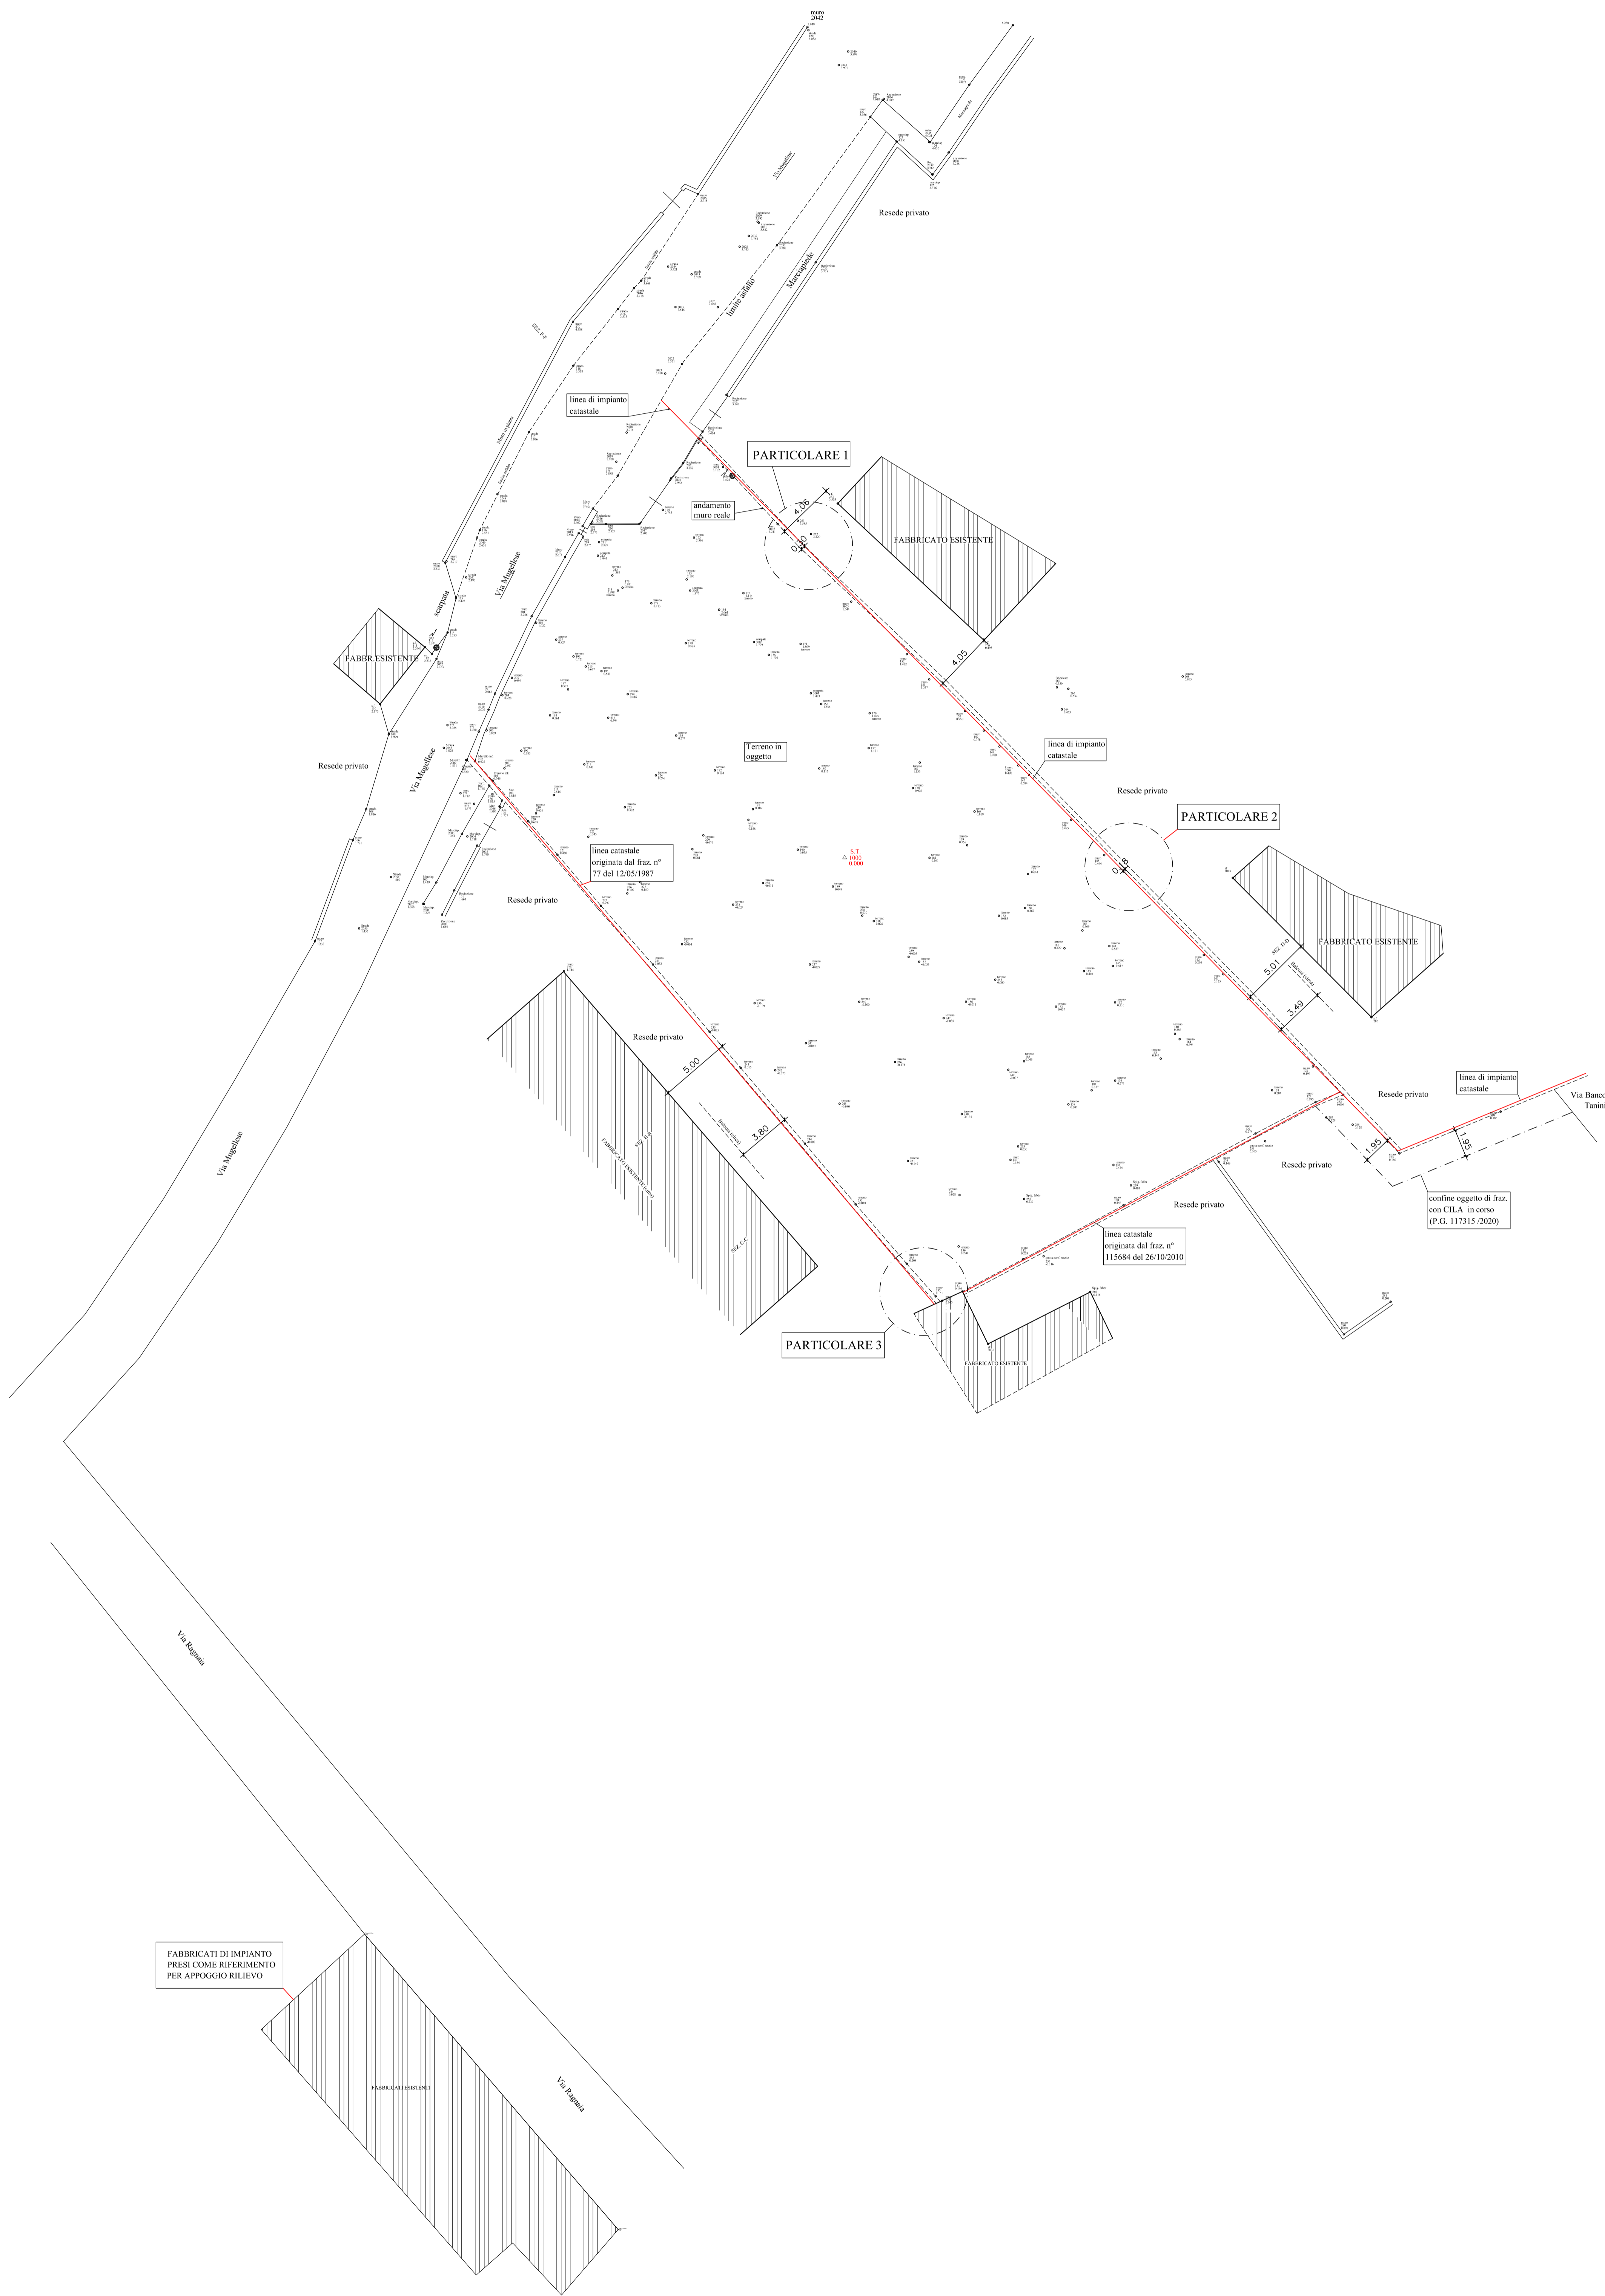

FABBRICATI DI IMPIANTO  
PRESI COME RIFERIMENTO  
PER APOGGIO RILIEVO

Firmato da:

**FRANCESCO CARDINI**

codice fiscale CRDFNC86H30D612W

num.serie: 794696043335565508

emesso da: ArubaPEC EU Qualified Certificates CA G1

valido dal 22/12/2020 al 22/12/2023