


STATO SOVRAPPOSTO, TRONCO C, scala 1:500



STATO SOVRAPPOSTO, TRONCO D, scala 1:500

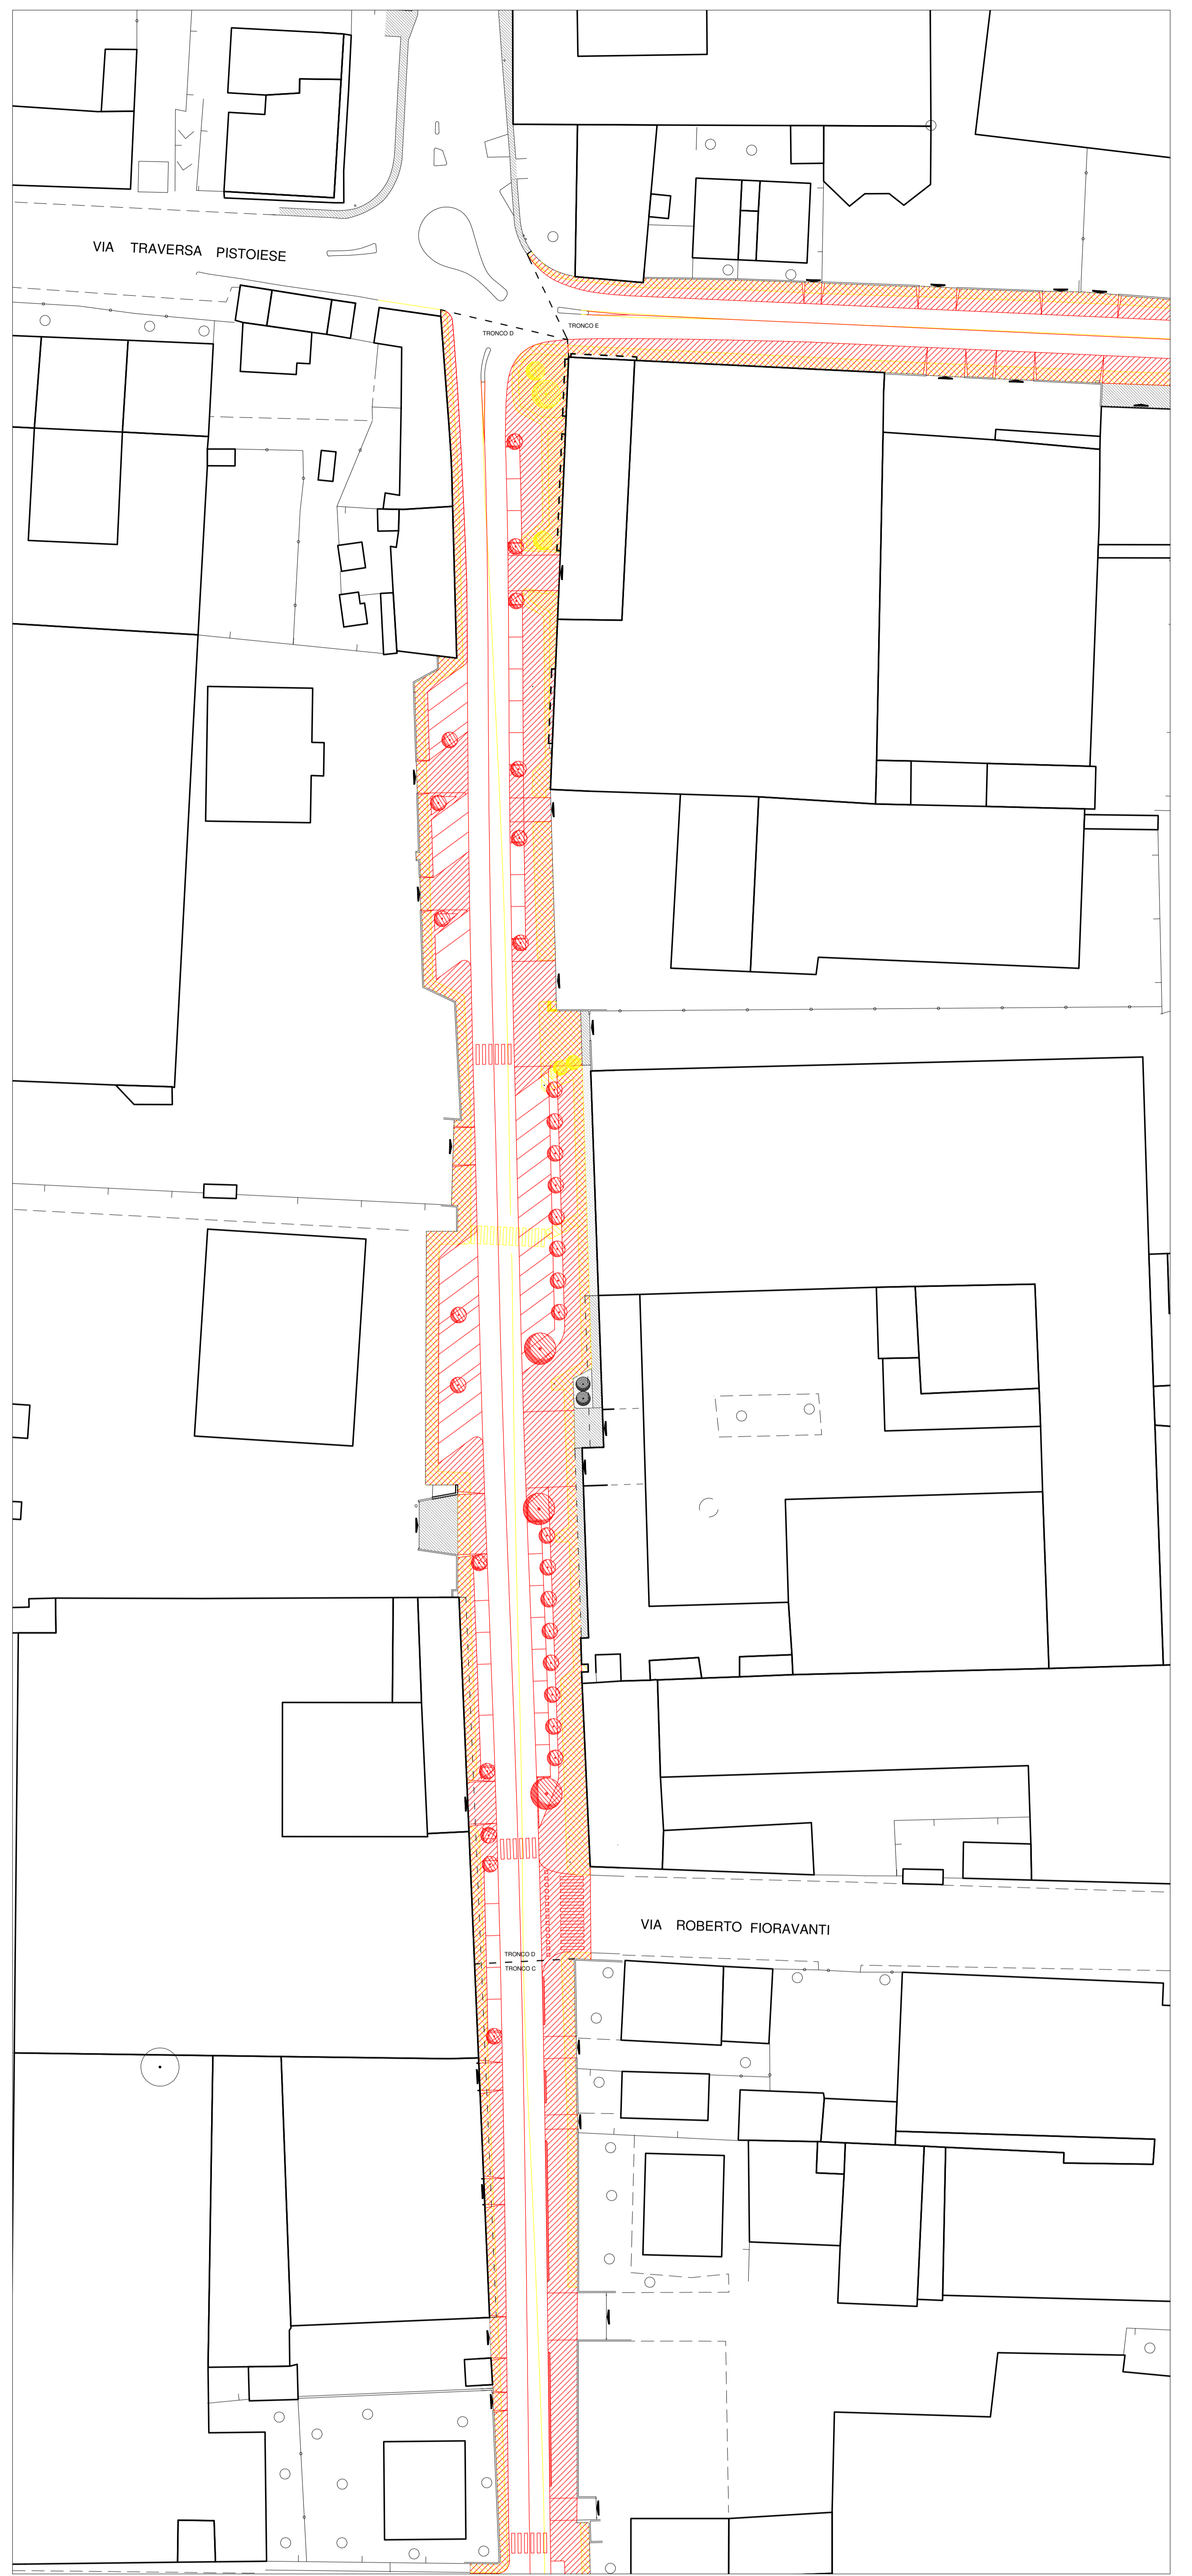

Progetto:
PH387 Comuni in pista Realizzazione di nuova ciclabile di Via Galcianese - Lotto 2

Fase: **Progetto definitivo** Codice progetto: **PH387**

Dirigente del Servizio
 Arch. Riccardo Pallini
 R.U.P.
 Geom. Gerarda Del Reno

Progettista
 Arch. Emanuele Barilli

Collaboratori
 Arch. Olivia Gori
 Arch. Elena Rosati

Revisione: **Rev. 01**

Ob: **Giugno 2022**

Codice elaborato: **PHPD_03**
 Oggetto: **Tavola stato sovrapposto**
 Scala:

Cartella informativa:
 PHArchivioProgetti/PH387_ciclabile Galcianese lotto 2

Firmato da:

GERARDA DEL RENO

codice fiscale DLRGRD59D41A509G

num.serie: 4956503281580774020

emesso da: ArubaPEC EU Qualified Certificates CA G1

valido dal 18/02/2022 al 06/12/2022