

COMUNE DI PRATO


Piano Attuativo in Variante per la realizzazione
di un immobile a destinazione artigianale
posto in via Guido Nincheri Loc. Cafaggio

Proprietà: CIPECO SRL
Via Vittorio Emanuele I 1/1
50041 Calenzano

Progetto: Arch. Alessio Cantini
via Mazzini 31 - 59100 Prato
tel. e fax. 0574969332
alessio.cantini@cantinimandpartners.com

elaborato	scala	tavola
Planimetria generale stato attuale	1:1000	EA 01
		06/07/2021

 AREA DELL'INTERVENTO MQ 55.594

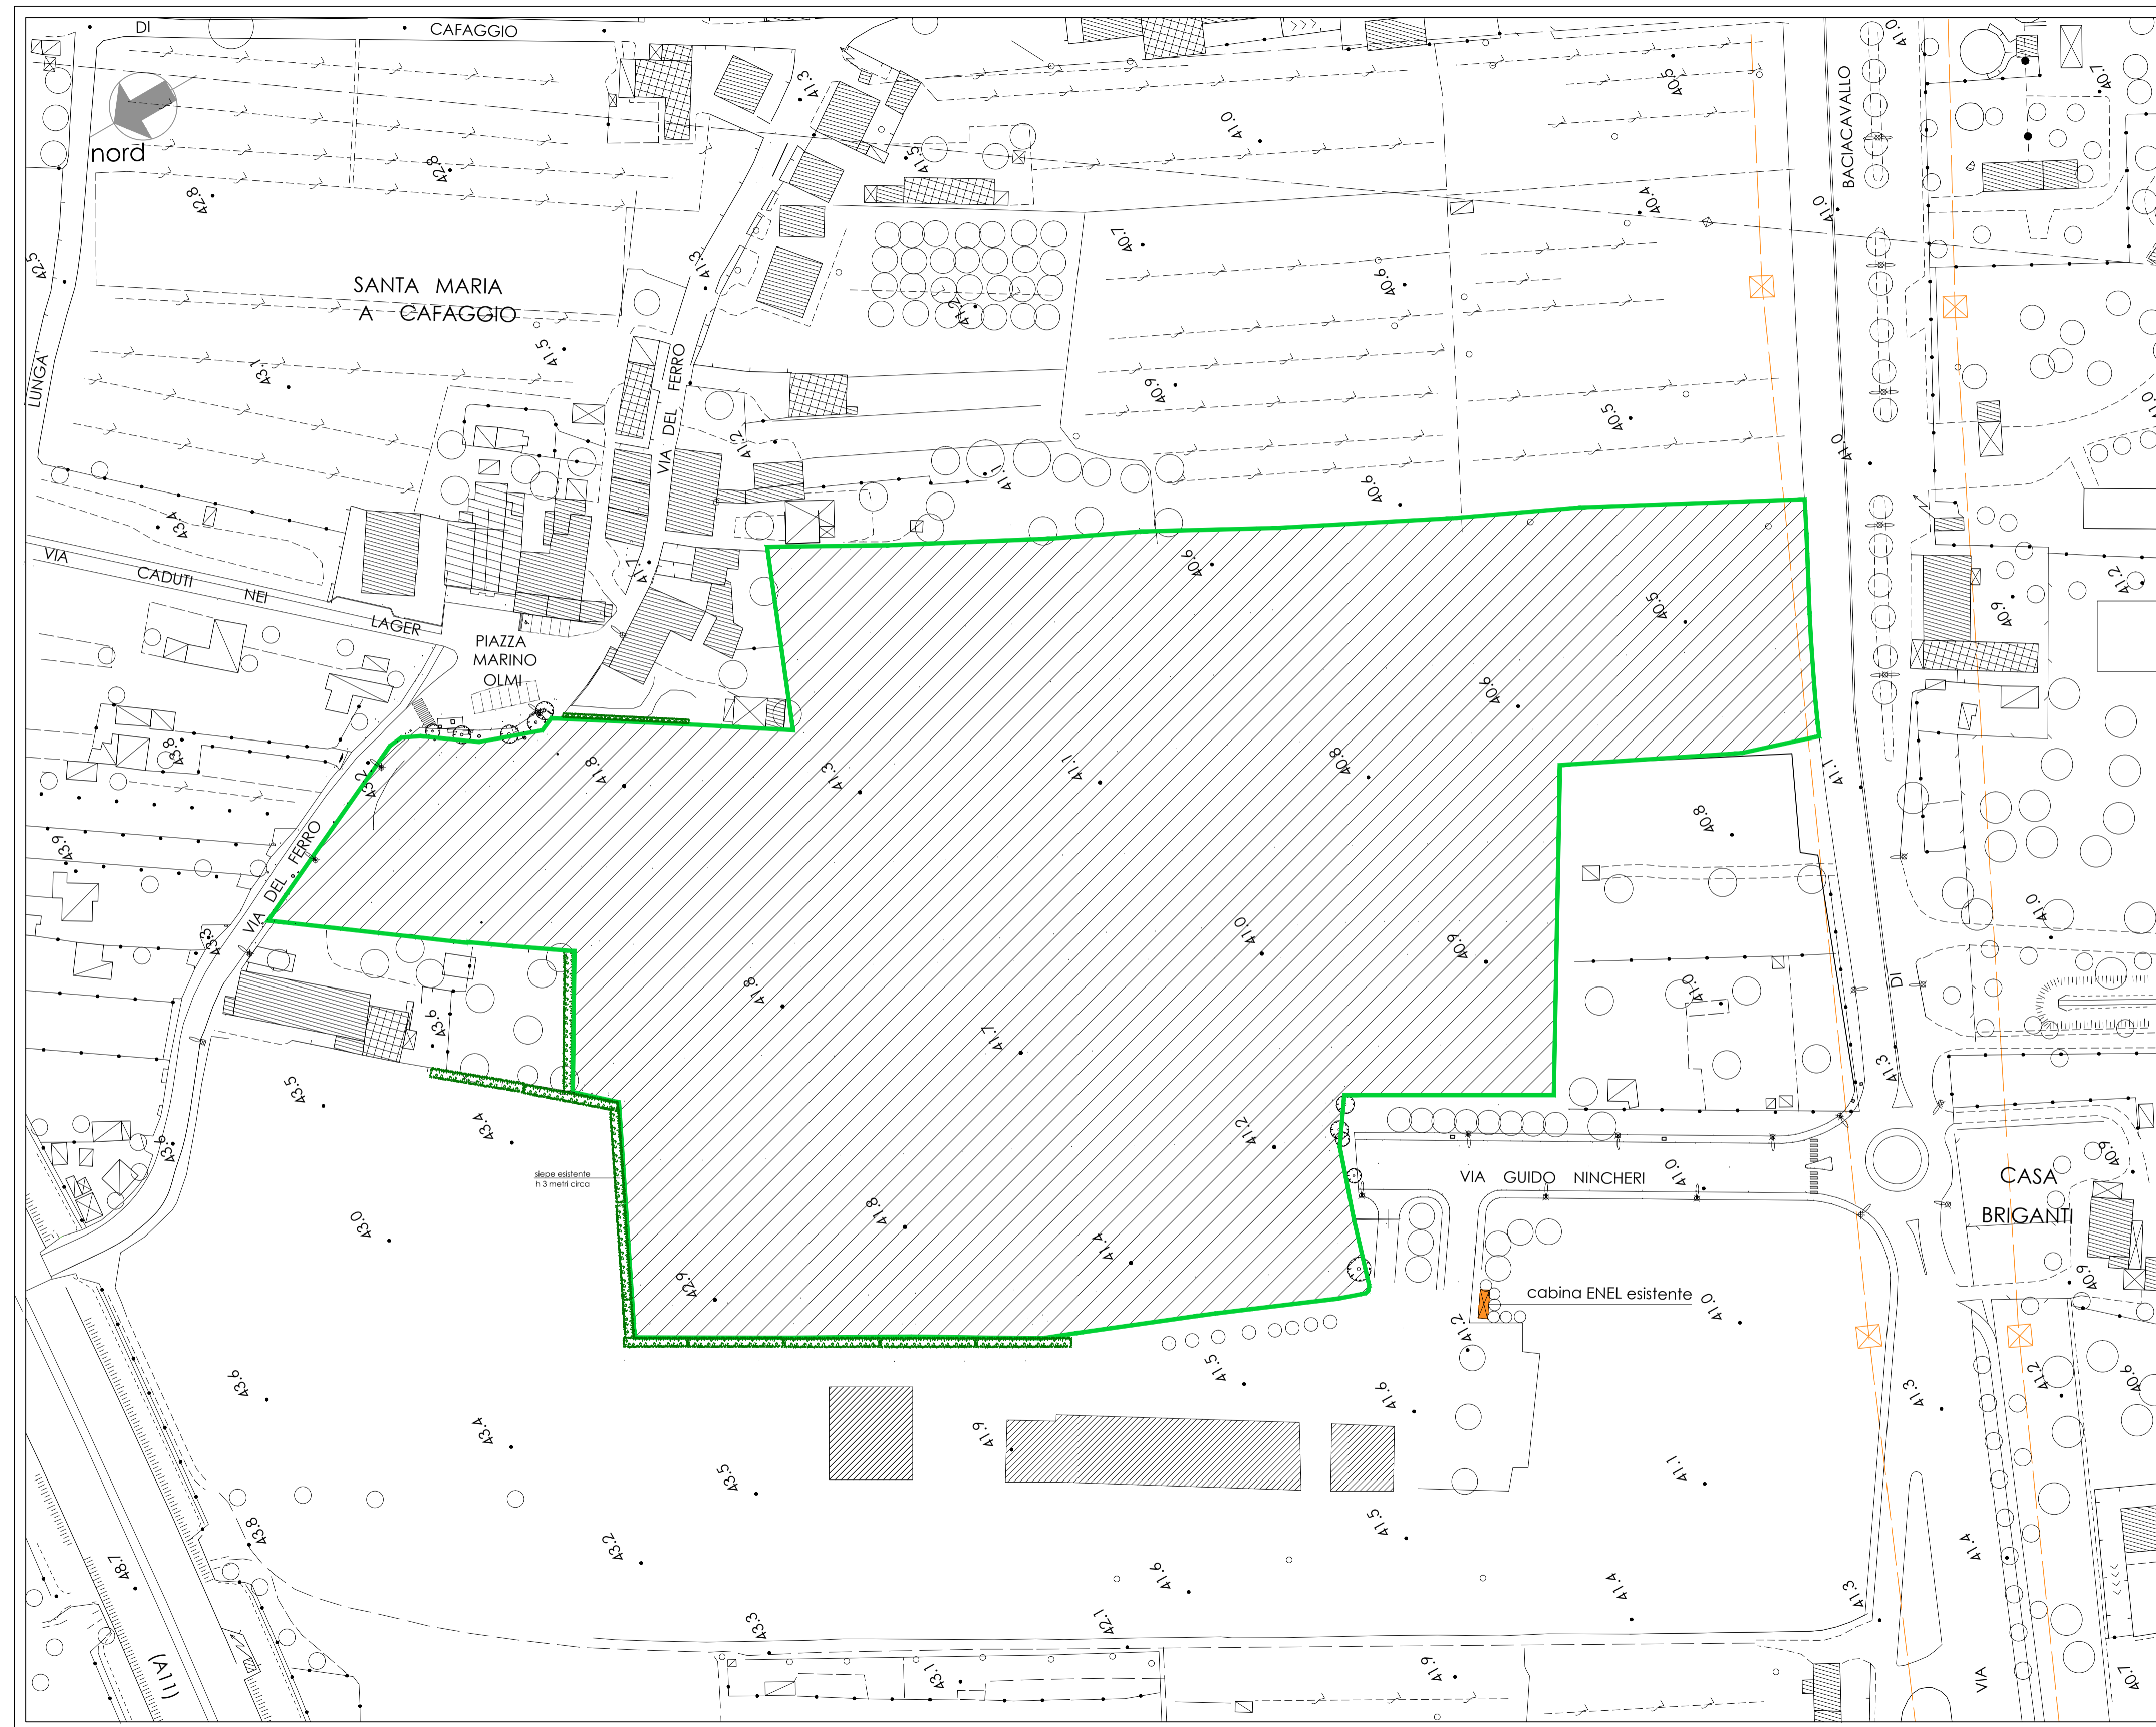

Firmato da:

Cantini Alessio Ugo

codice fiscale CNTLSG49P06G999Y

num.serie: 115116483572781300610010938204821772250

emesso da: ArubaPEC S.p.A. NG CA 3

valido dal 24/09/2018 al 24/09/2021