


COMUNE DI PRATO

Piano Attuativo in Variante per la realizzazione  
di un immobile a destinazione artigianale  
posto in via Guido Nincheri Loc. Cafaggio

Proprietà: CIPECO SRL  
Via Vittorio Emanuele I 1/1  
50041 Calenzano

Progetto: Arch. Alessio Cantini  
via Mazzini 31 - 59100 Prato  
tel. e fax. 0574969332  
alessio.cantini@cantinaindpartners.com

elaborato	scala	tavola
Pianta piano terra stato di progetto	1:500	EP 02
		12/12/2022

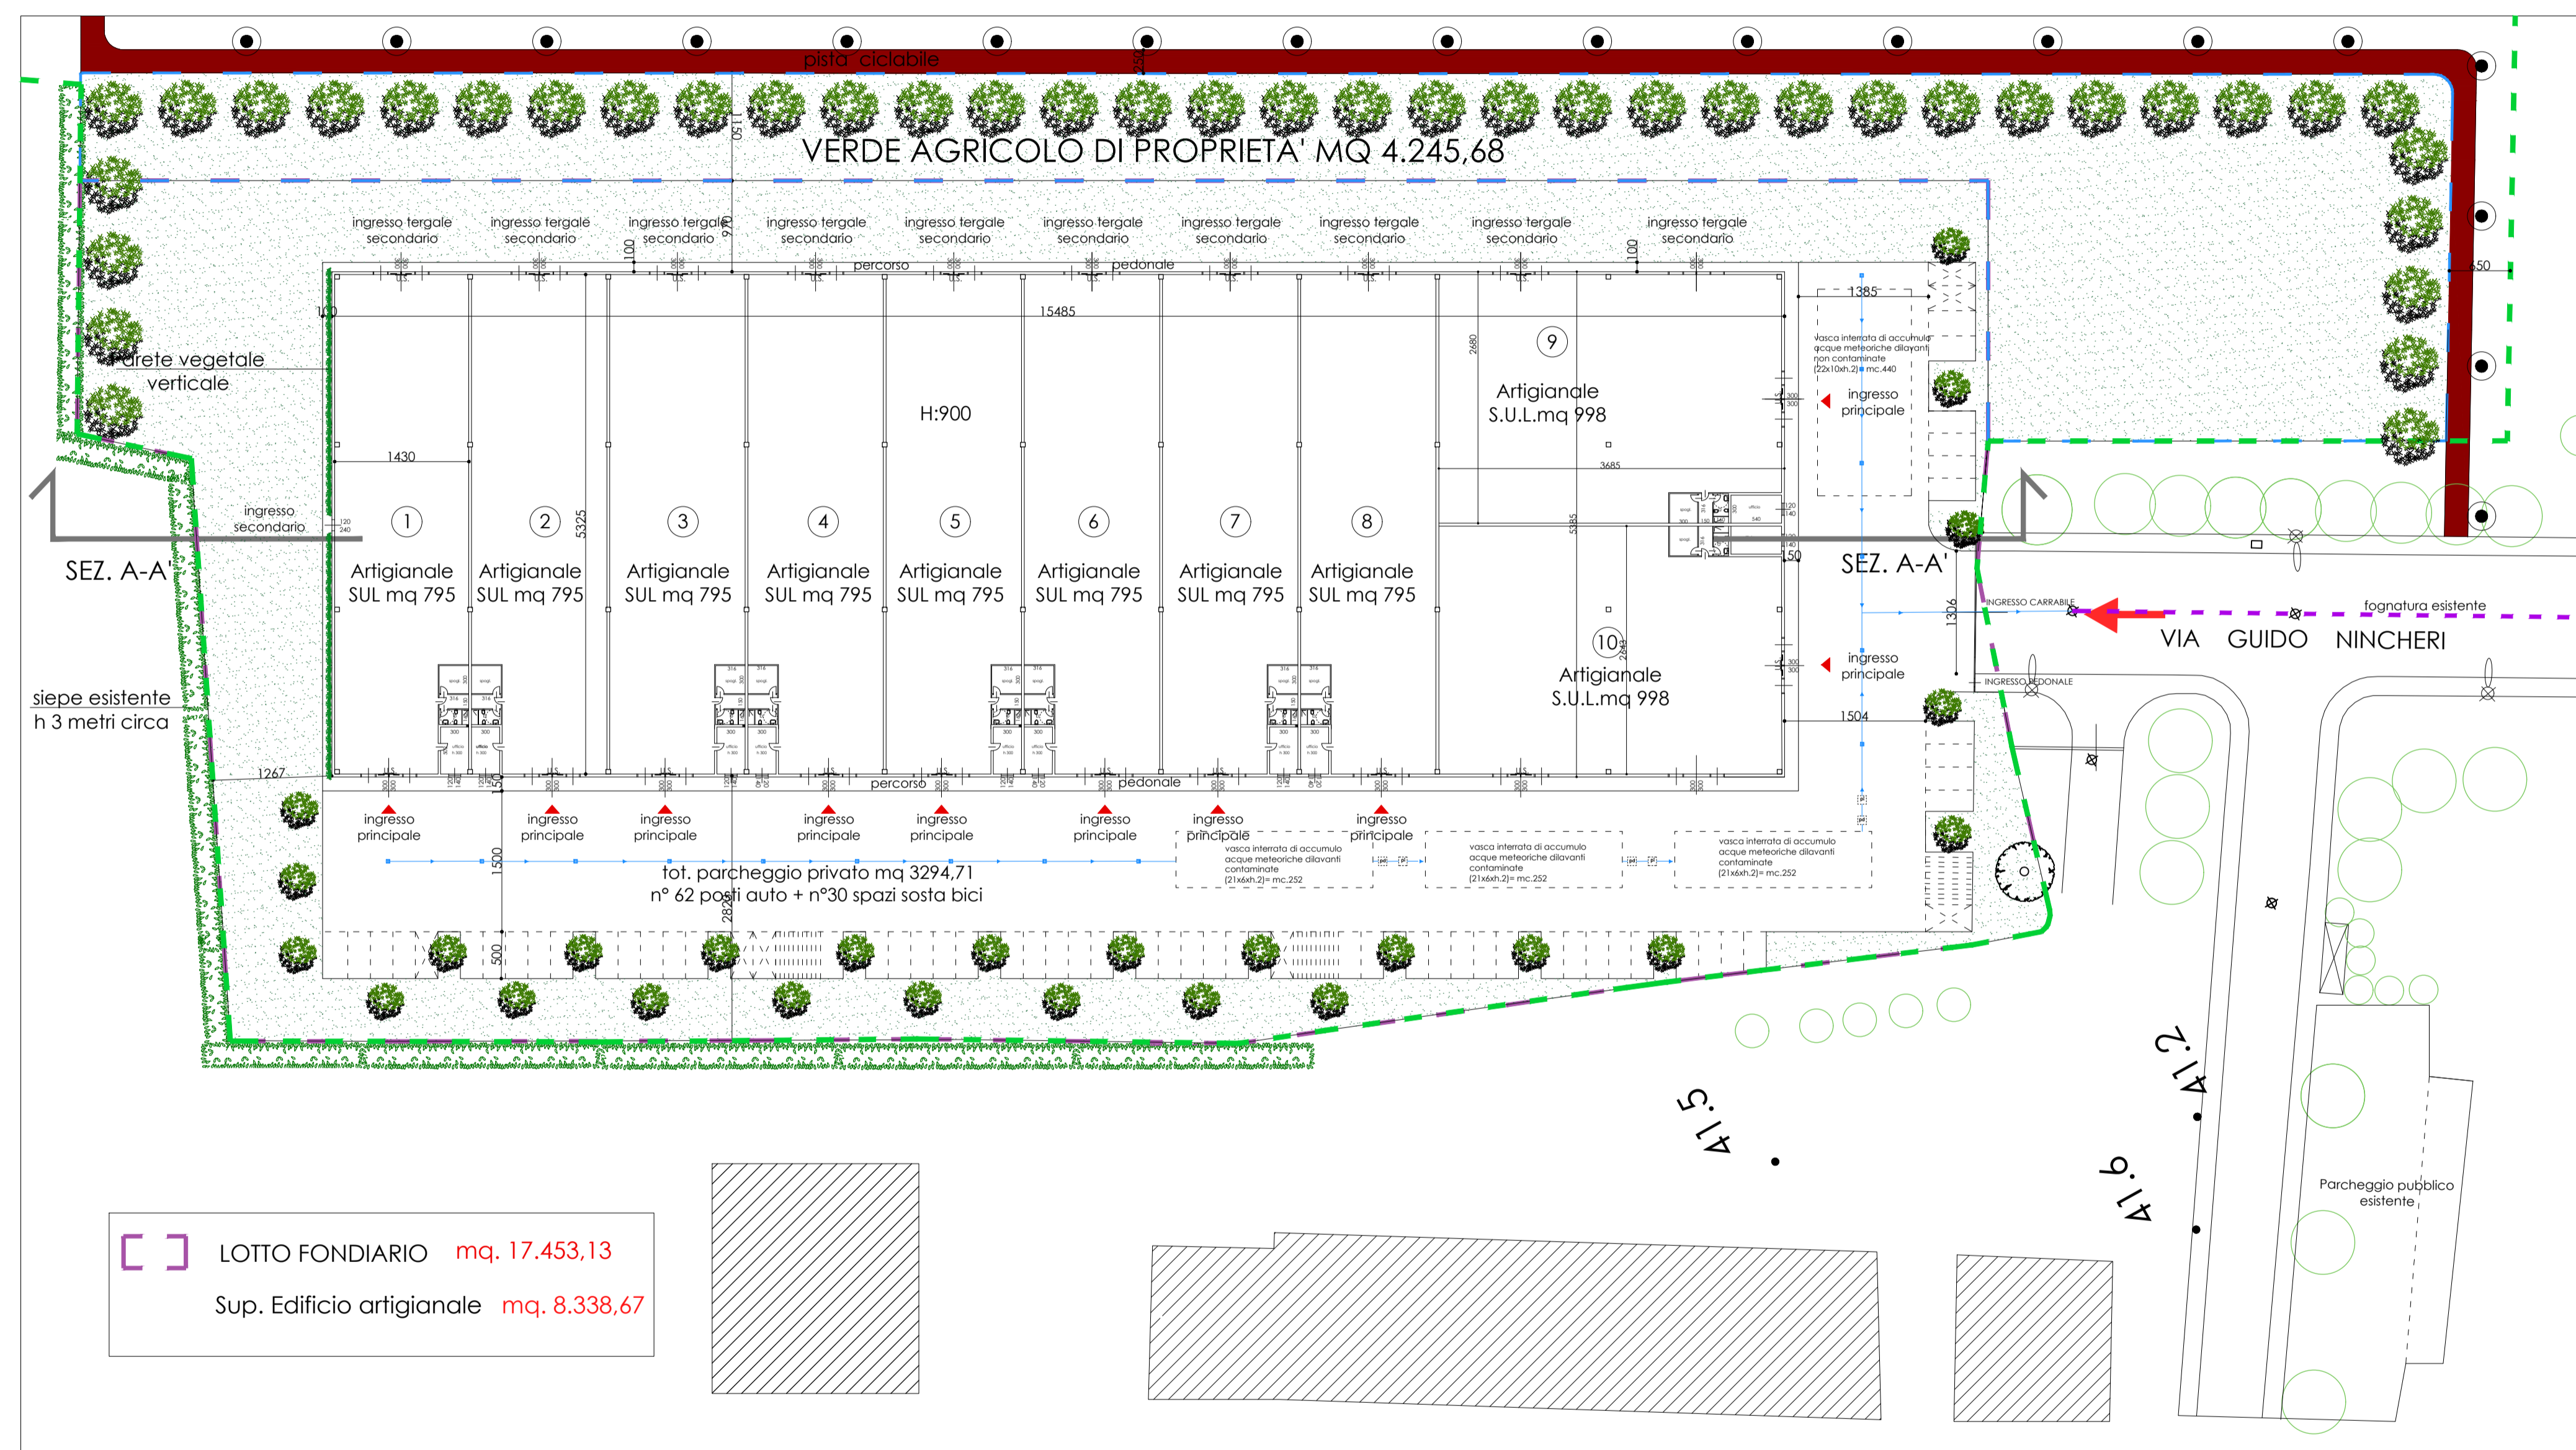

Firmato da:

**Cantini Alessio Ugo**

codice fiscale CNTLSG49P06G999Y

num.serie: 62970602264814588736651415296754224625

emesso da: ArubaPEC S.p.A. NG CA 3

valido dal 14/09/2021 al 14/09/2024