




STATO DI FATTO, TRONCO A, scala 1:500

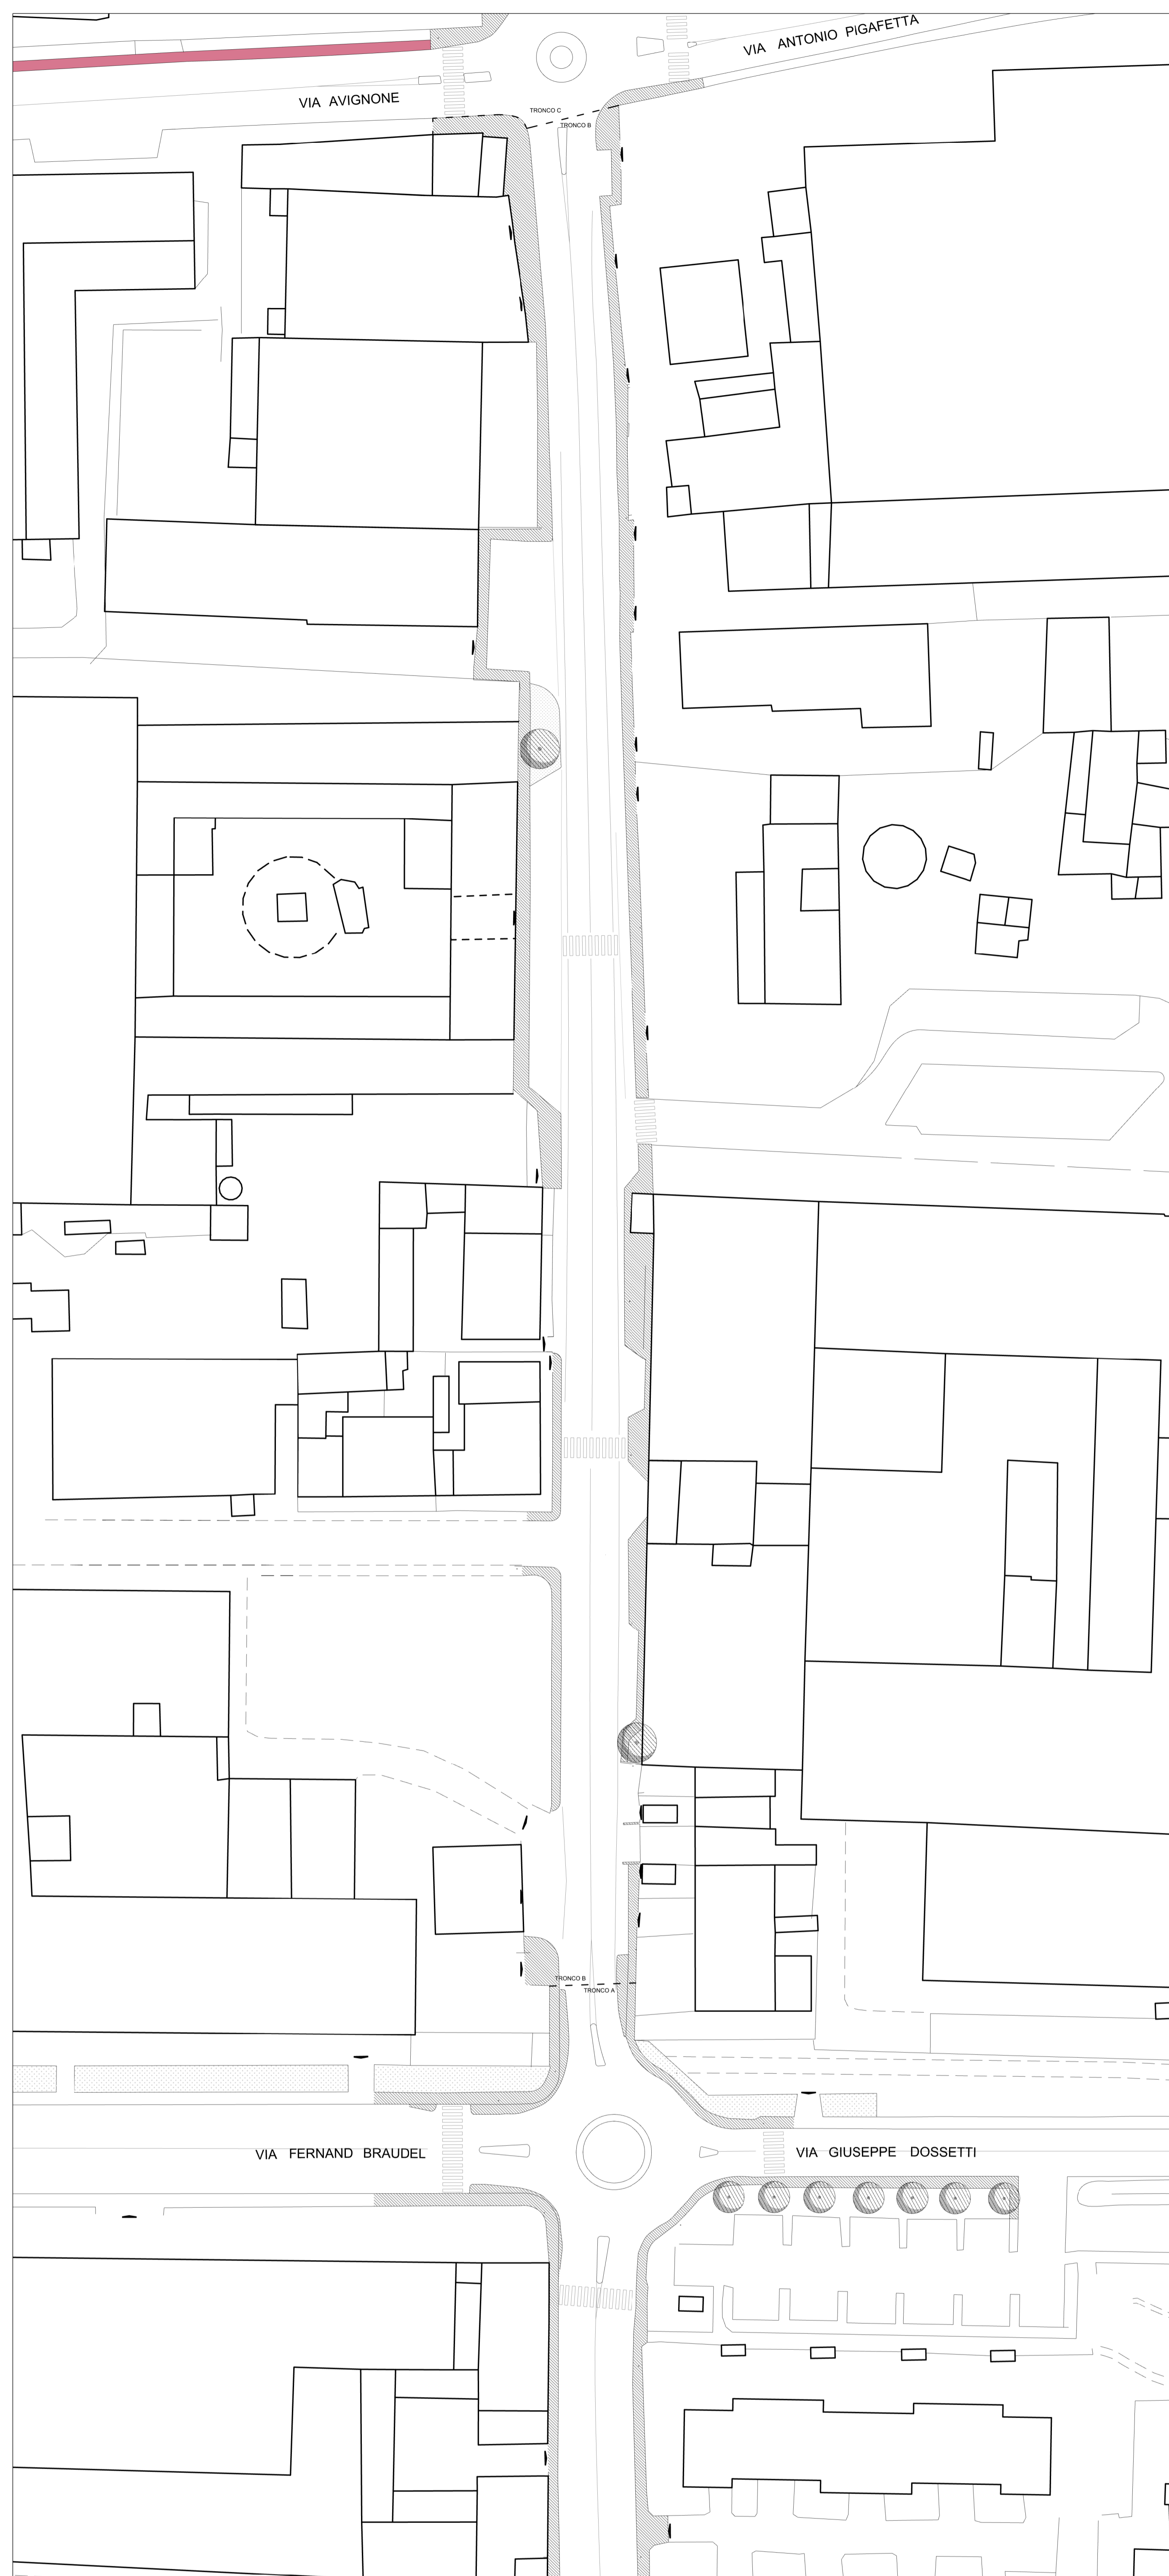

STATO DI FATTO, TRONCO B, scala 1:500

Progetto:  
**PH386 - Comuni in pista**  
**Realizzazione di nuova ciclabile di Via Galcianese**  
**LOTTO 1**

Fase: **Progetto definitivo**      Codice progetto: **PH386**

Dirigente del Servizio      Arch. Riccardo Pallini

R.U.P.      Codice elaborato: **PHPD\_02**  
 Geom. Gerarda Del Reno

Progettisti: Arch. Emanuele Barilli      Oggetto:  
**planimetria generale stato di fatto**

Collaboratori:  
 Arch. Olivia Gori  
 Arch. Elena Rosati

Scala:  
**1:500**

Revisione: **Rev. 01**      Verificatore: **Geom. Gerarda Del Reno**

Data: **Giugno 2022**      Cartella informatica: **Archivio progetto/PH386**

Firmato da:

**GERARDA DEL RENO**

codice fiscale DLRGRD59D41A509G

num.serie: 4956503281580774020

emesso da: ArubaPEC EU Qualified Certificates CA G1

valido dal 18/02/2022 al 06/12/2022