


STATO SOVRAPPOSTO, TRONCO A, scala 1:500

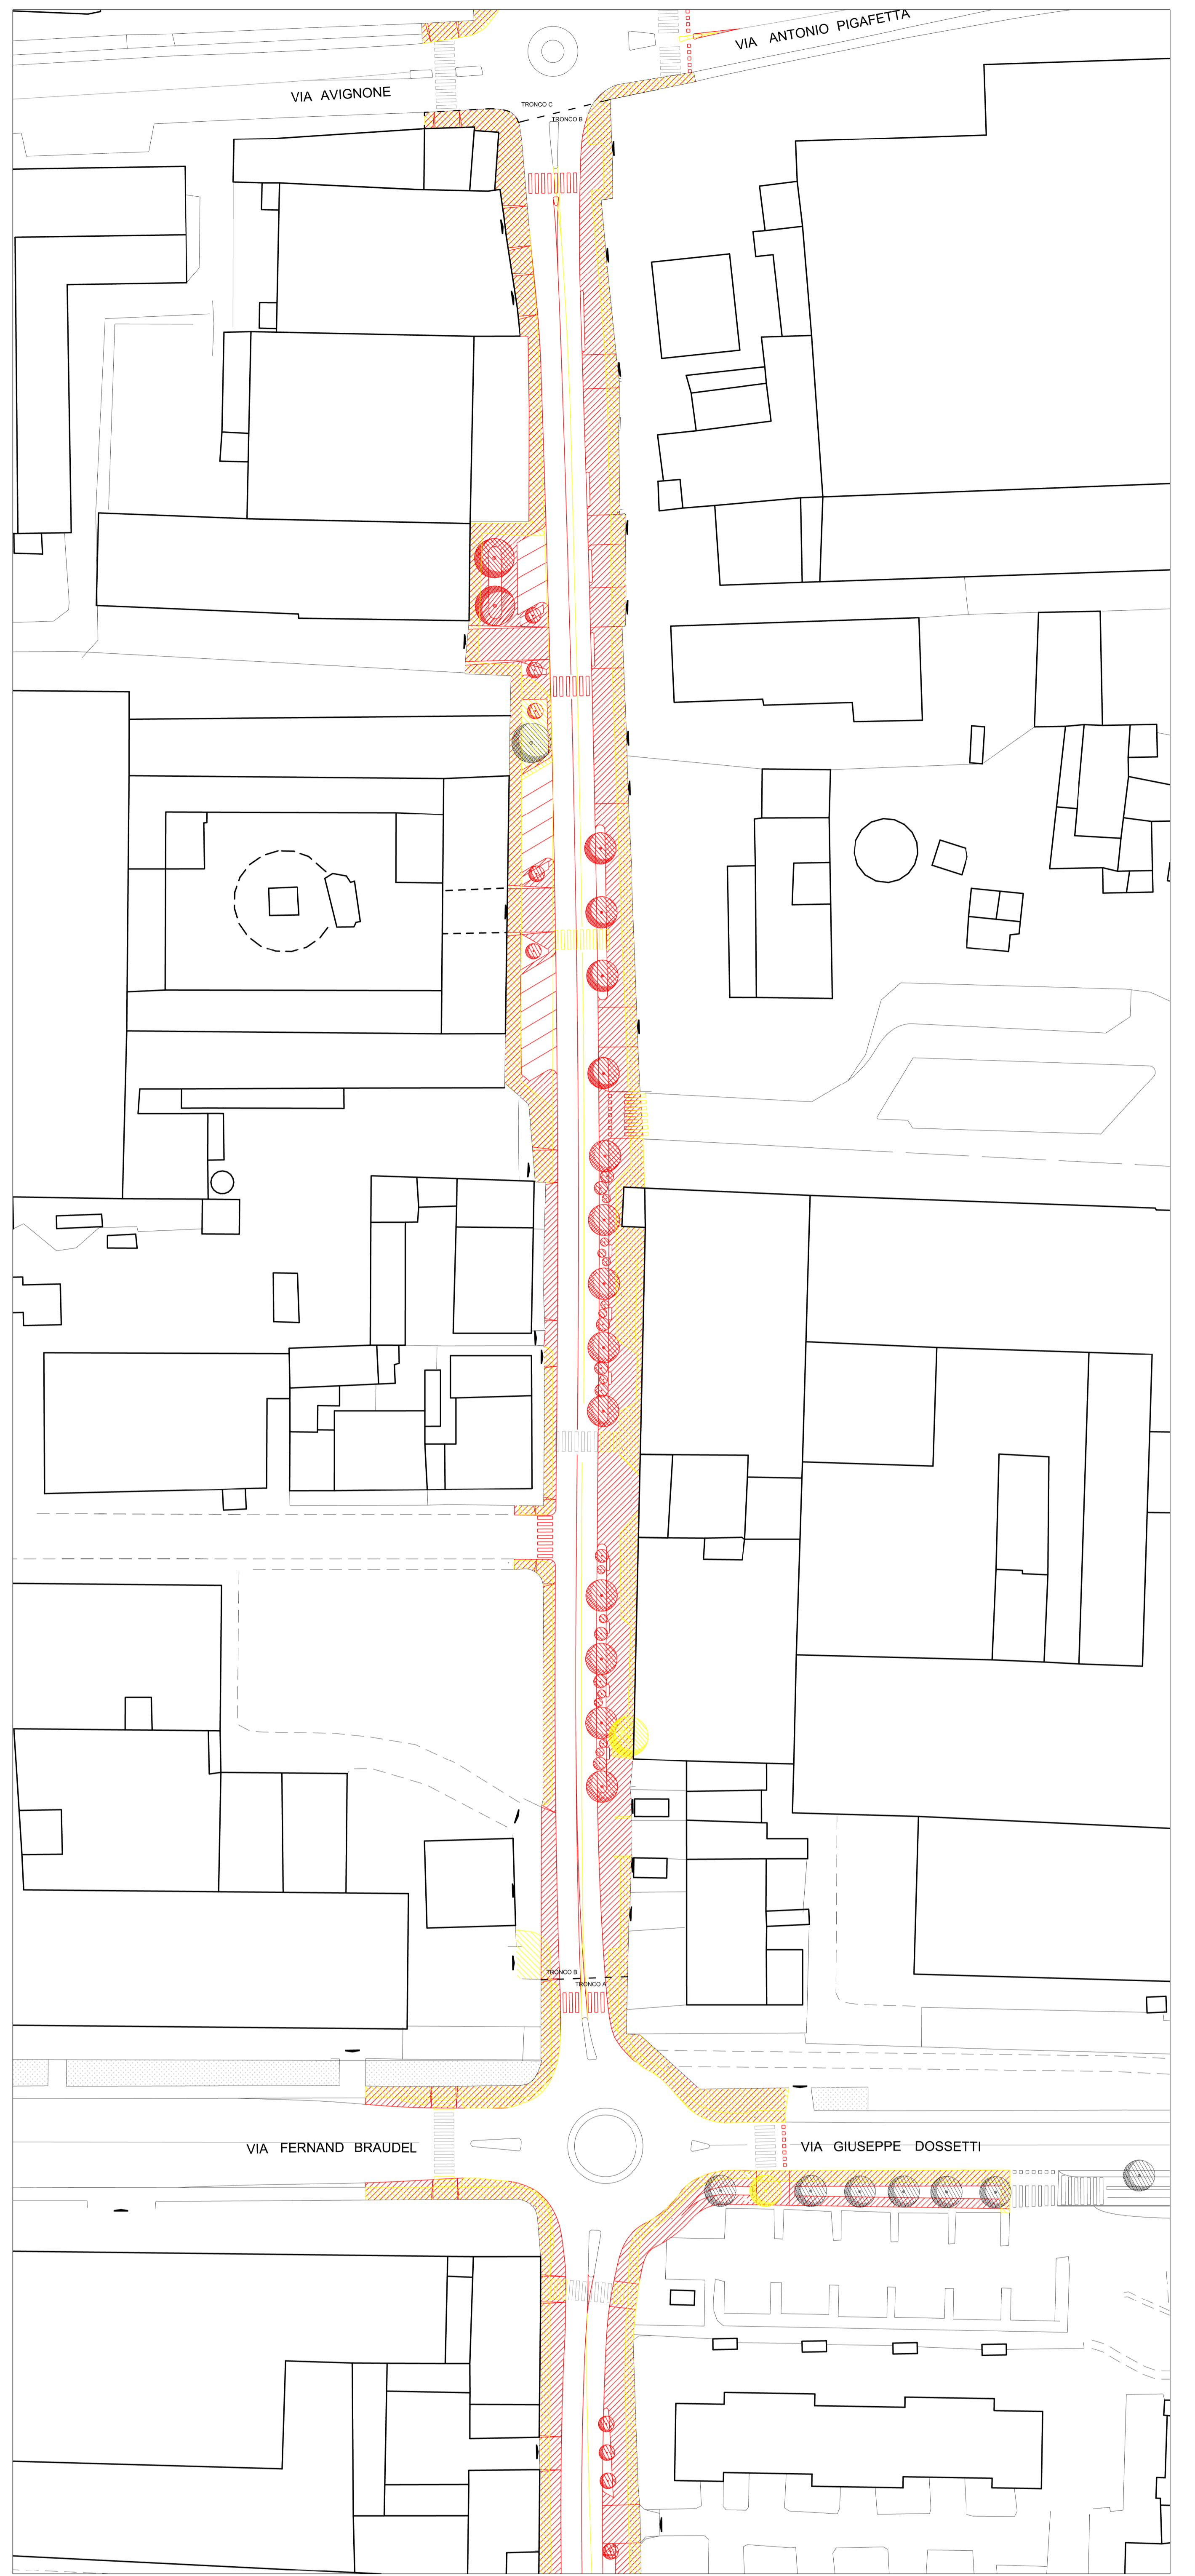

STATO SOVRAPPOSTO, TRONCO B, scala 1:500

Progetto:
PH386 - Comuni in pista
Realizzazione di nuova ciclabile di Via Galcianese
LOTTO 1

Fase: **Progetto definitivo** Codice progetto: **PH386**

Dirigente del Servizio Arch. Riccardo Pallini

R.U.P. Codice elaborato: **PHPD_03**

Geom. Gerarda Del Reno
 Progettisti
 Arch. Emanuele Barilli Oggetto:

planimetria generale
stato sovrapposto

Collaboratori
 Arch. Olivia Gori
 Arch. Elena Rosati Scala:
1:500

Revisione: **Rev. 01** Verificatore:
Geom. Gerarda Del Reno

Data: **Giugno 2022** Cartella informatica:
 Archivio progetto/PH386

Firmato da:

GERARDA DEL RENO

codice fiscale DLRGRD59D41A509G

num.serie: 4956503281580774020

emesso da: ArubaPEC EU Qualified Certificates CA G1

valido dal 18/02/2022 al 06/12/2022