

Arch. Pietro Panerai
 Prato, via Roma 481/o
 335.6198221
 C.F. PNRPTR81P25G999J
 P.I. 02243960974
 pietro@paneraigroup.it
 pietro.panerai@archiwordpec.it

Tavola 13/a
 EP 01
 Planimetria generale di
 progetto: NUOVE
 RECINZIONI E SERVITU'
 DI PASSO

Rapp. 1:500

Piano Attuativo
Area AT5_19 e cessione dell'area AT4b_07 -
per il trasferimento di un volume tra la via
Rossini 60/74 e il viale Leonardo da Vinci

Piera Anzilotti
 Via Gioberti, 5, Prato
 NZL PRI 38E69 G491Z


Massimo Magnolfi
 Via B. Buozzi, 19, Prato
 MGN MSM 59E20 G999P





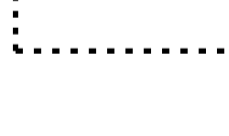


Michele Magnolfi
 Via Vivaldi, 8, Montemurlo
 MGN MHL 68S07 D612E


Rapp. 1:250

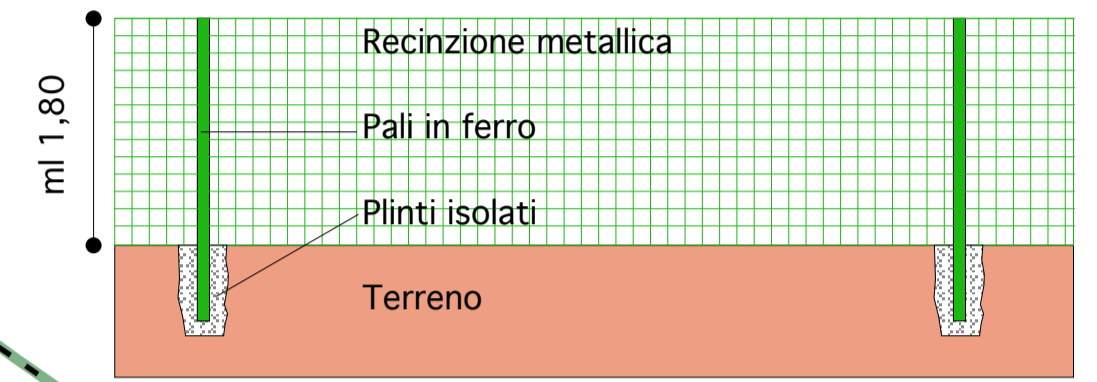Questo aappezzamento di terreno sarà ceduto in buono stato manutentivo, con vegetazione esistente adeguatamente tagliata, spianato di eventuali avvallamenti, privo di pietre affioranti, alberi morti, piante infestanti, rifiuti o materiali inquinanti e/o pericolosi per la salute. Sarà tutelato il filare di querce indicato in planimetrie come "vecchie alberature di essenze pregiate". L'area dovrà essere recintata, prevedendo opportuni accessi.

LOTTO B - Mq. 7.854,87

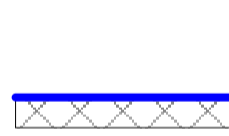

-  **Area da cedere**
-  **Superficie Fondiaria**
-  **Tubazione SNAM con distanza recinzioni ml 2 da tubazione SNAM**
-  **Recinzione lotto A e B**
-  **Tubazione Metanodotto + Linea**
-  **Tubazione Acquedotto**
-  **Aree in cessione soggette a servitù**

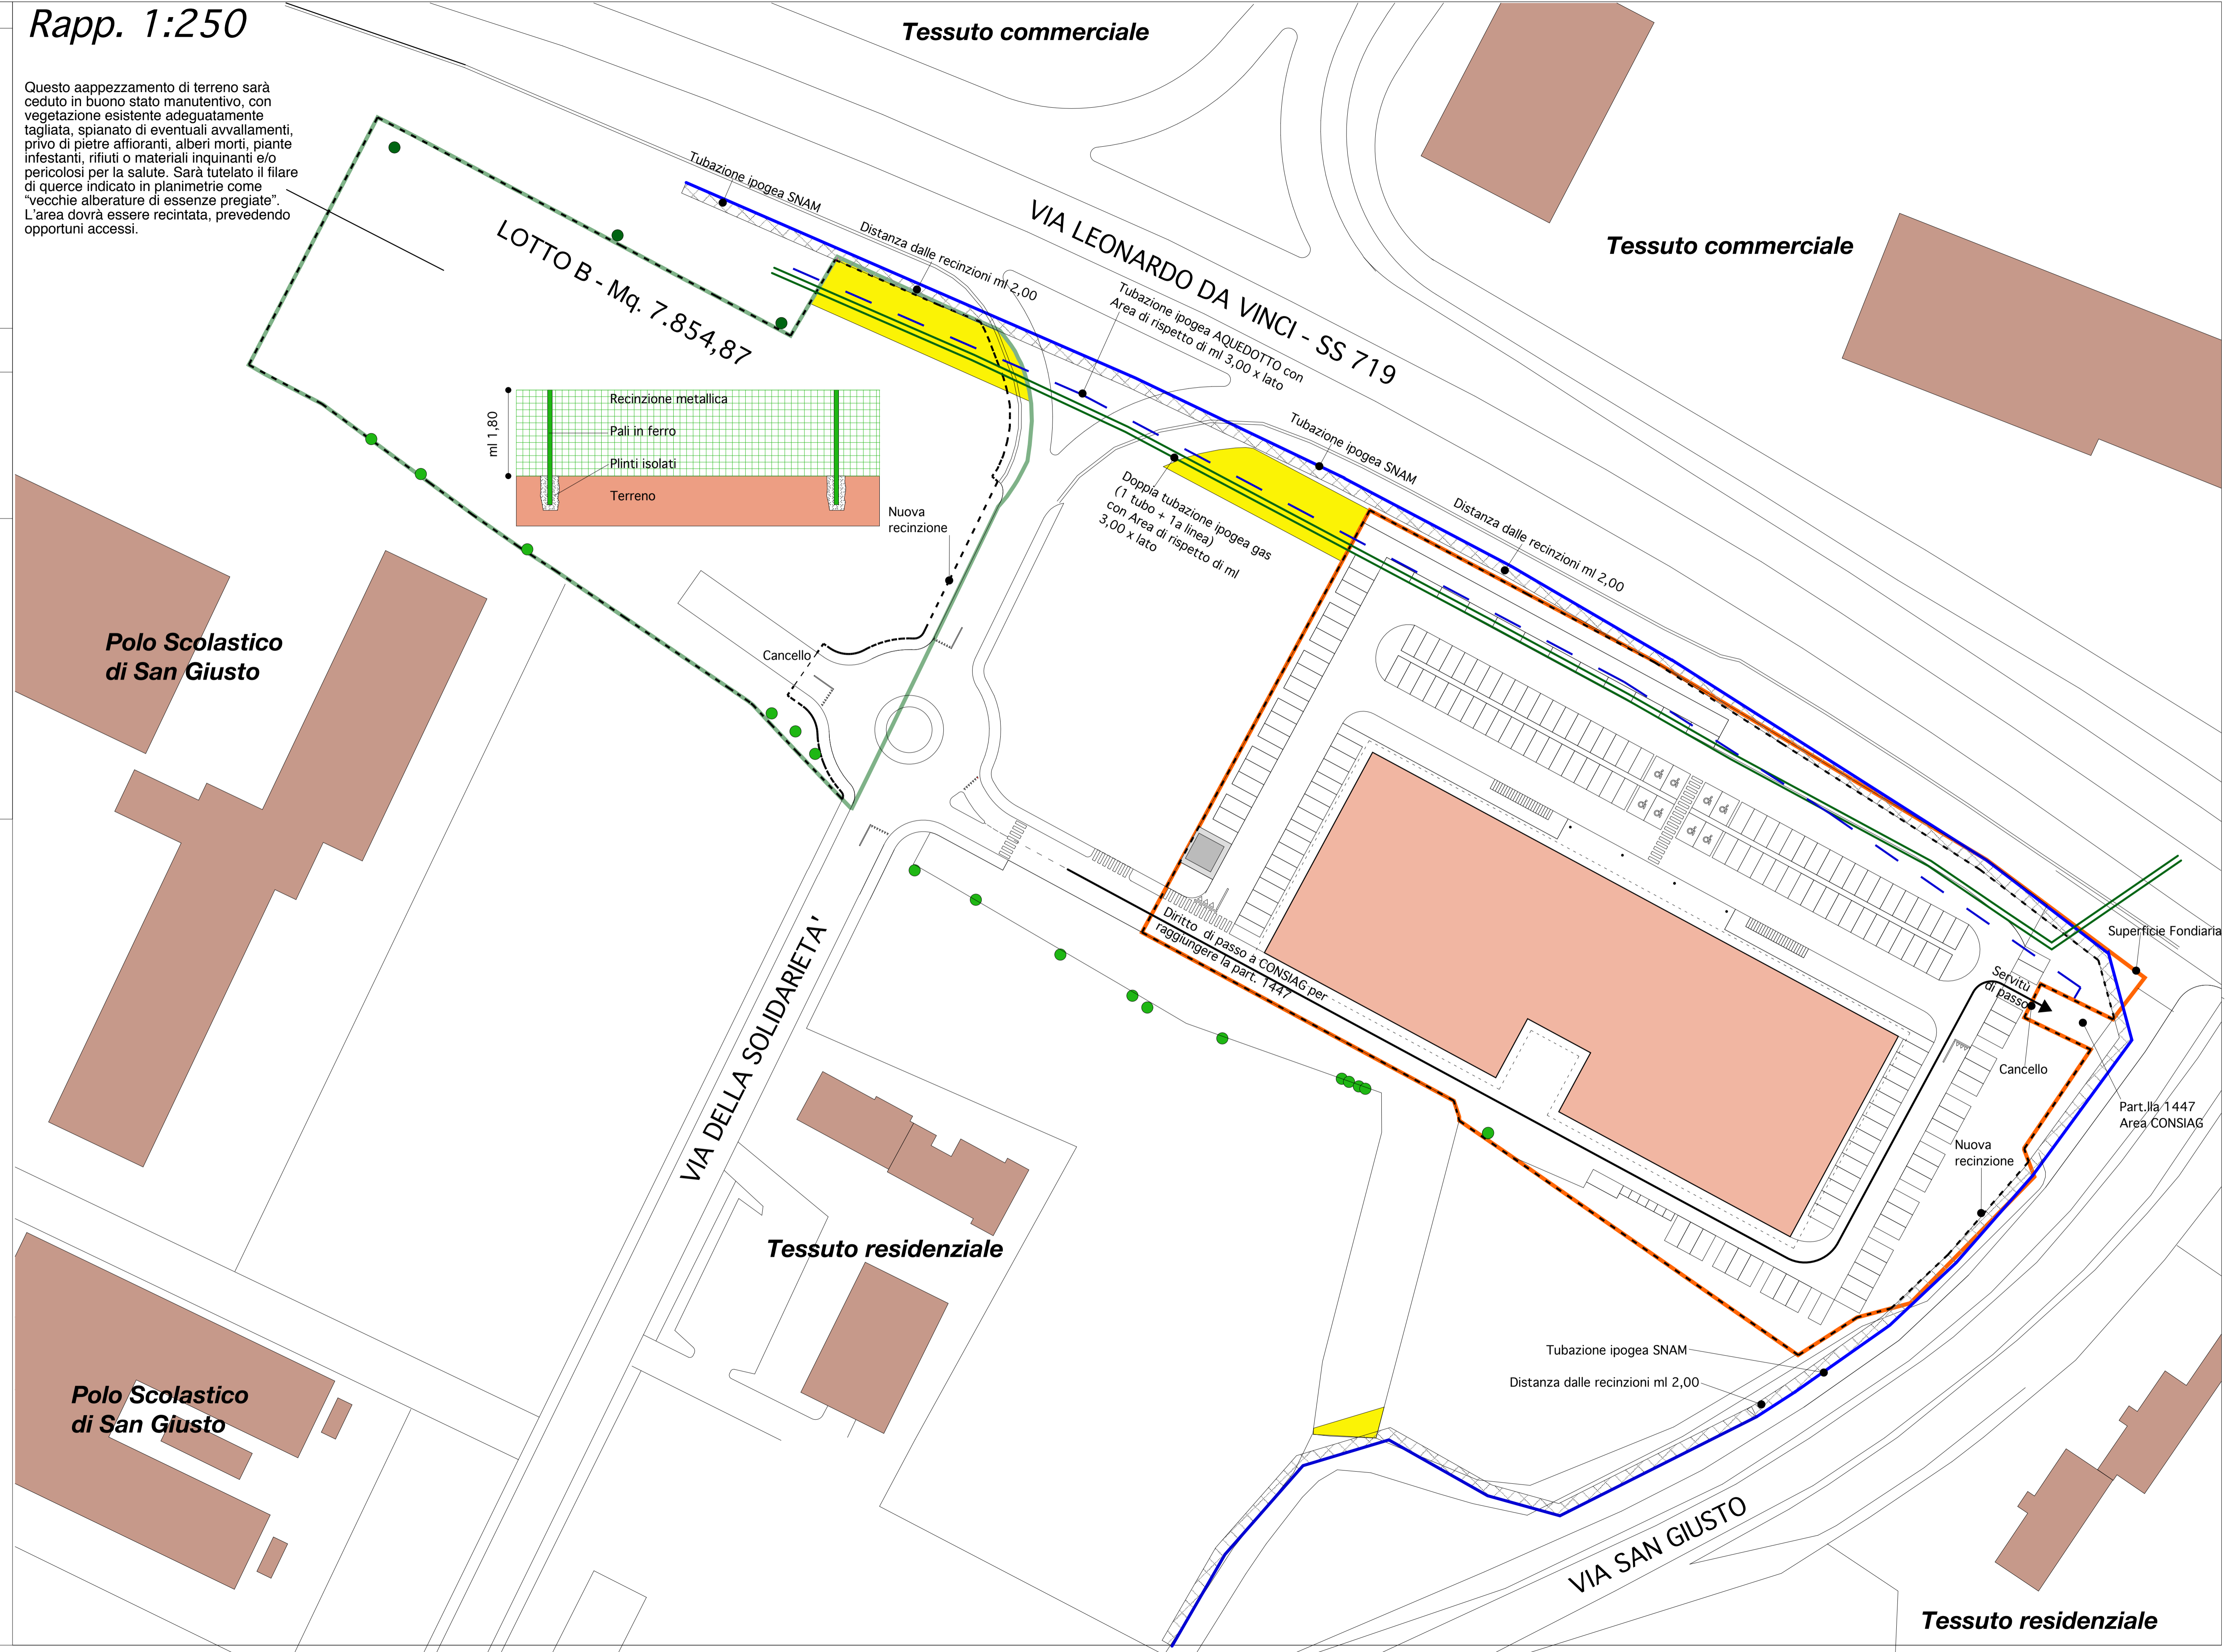

Firmato da:

PIETRO PANERAI

codice fiscale PNRPTR81P25G999J

num.serie: 23248248

emesso da: InfoCert Firma Qualificata 2

valido dal 29/09/2021 al 29/10/2024