

Arch. Pietro Panerai

Prato, via Roma 481/o
335.6198221
C.F. PNRPTR81P25G999J
P.I. 02243960974
pietro@paneraigroup.it
pietro.panerai@archiwordpec.it

Tavola 25

ES 01
PIANTA SOVRAPPOSTO

RAPP: 1:250


Piano Attuativo

**Area AT5_19 e cessione dell'area AT4b_07 -
per il trasferimento di un volume tra la via
Rossini 60/74 e il viale Leonardo da Vinci**

Piera Anzilotti
Via Gioberti, 5, Prato
NZL PRI 38E69 G491Z

Massimo Magnolfi
Via B. Buozzi, 19, Prato
MGN MSM 59E20 G999P

Michele Magnolfi
Via Vivaldi, 8, Montemurlo
MGN MHL 68S07 D612E

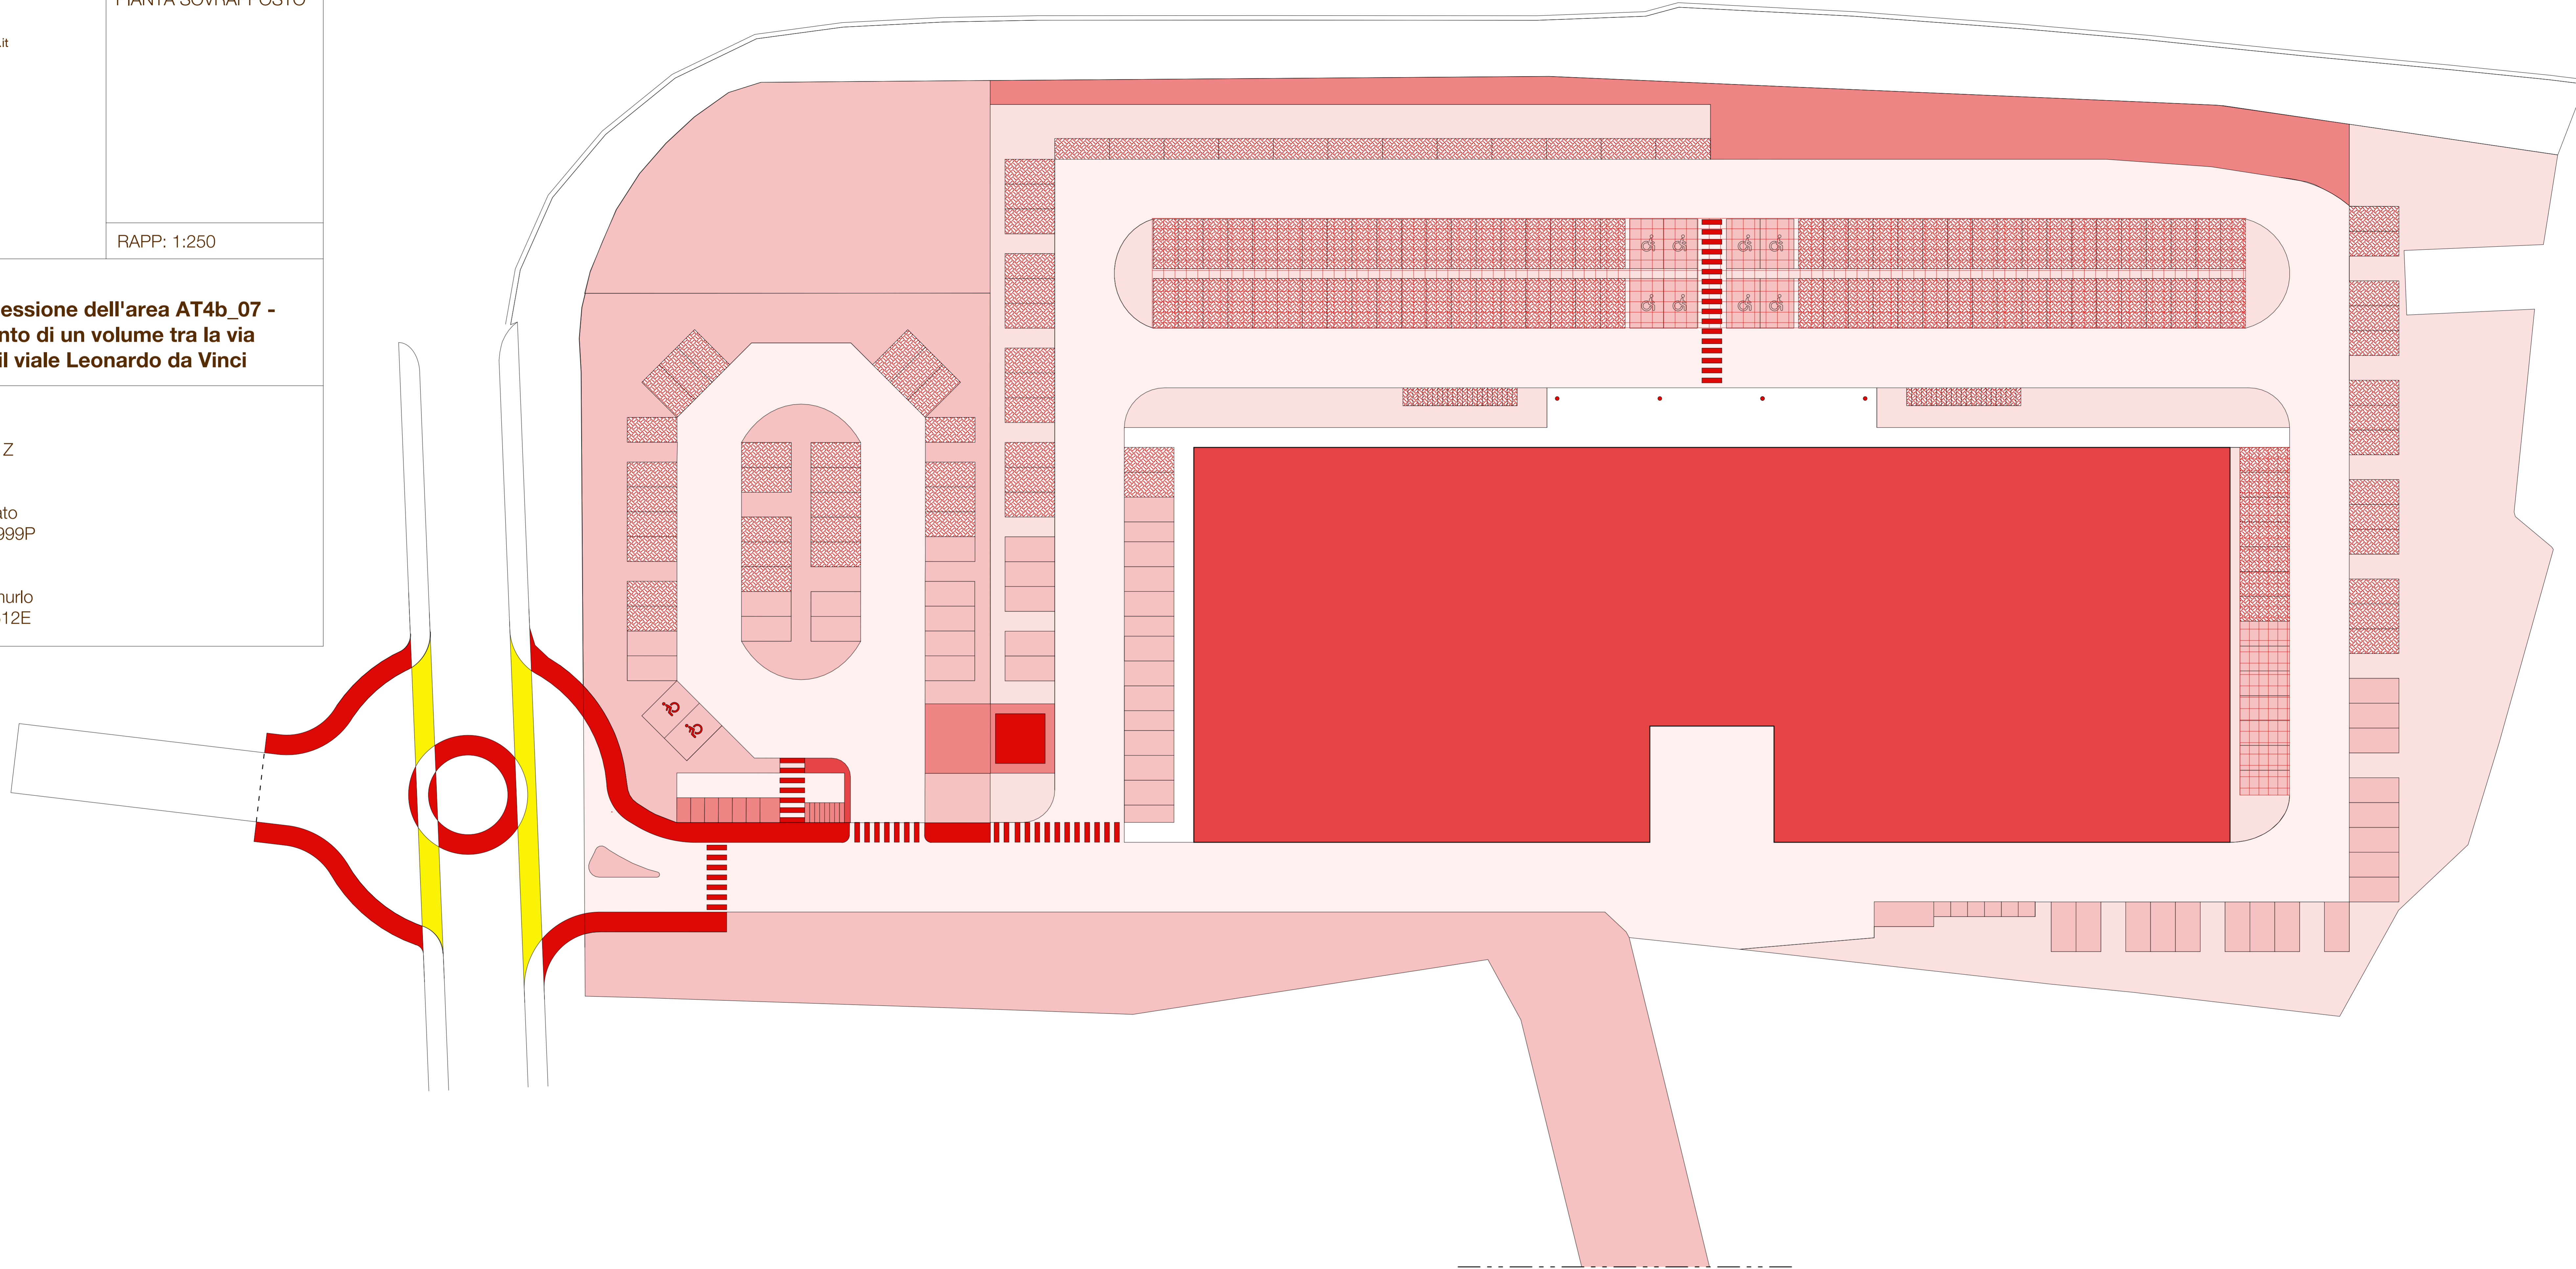

Firmato da:

PIETRO PANERAI

codice fiscale PNRPTR81P25G999J

num.serie: 23248248

emesso da: InfoCert Firma Qualificata 2

valido dal 29/09/2021 al 29/10/2024