

PIANO DI RECUPERO

PIANO ATTUATIVO PER LA SISTEMAZIONE URBANISTICA DI UN'AREA POSTA IN PRATO LOCALITA' SAN GIORGIO A COLONICA VIA DELLE RUOTE ANGOLO VIA DELL'OLMO PROGETTO PER LA COSTRUZIONE DI RESIDENZA

COMMITTENTE:
DI PAOLA COSTRUZIONI Srl.
cod. fisc. 03736640487
IMMOBILIARE CERI Srl.
cod. fisc. 01727480970

Oggetto: PLANIMETRIA CON SOVRAPPOSIZIONE TRA P.O. E STATO DI PROGETTO
PLANIMETRIA DI PROGETTO DELLE AREE VERDI E DEI PARCHEGGI PUBBLICI

Scala: 1:200 - 1:1000
Stato: DI PROGETTO

PROGETTISTI:
Arch. Daniele Martini
Via B. Buozzi n° 16, Prato
cod. fisc. MRT DNL 45C17 D6120
mail: studiomartindaniele@gmail.com






Geom. Stefano Poccianti
Via A. de Gasperi n° 39, Prato
cod. fisc. PCC SFN 75B16 G999T
mail: geomoccianti@hotmail.com



TAVOLA

EU03



Data: 10.11.2021

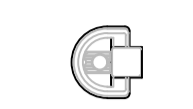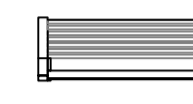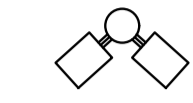LEGENDA

-  FONTANELLO
-  PANCHINA
-  TORRE FARO
-  CORPO ILLUMINANTE
-  colonnine elettriche per ricarica veicoli DPR 380/2001

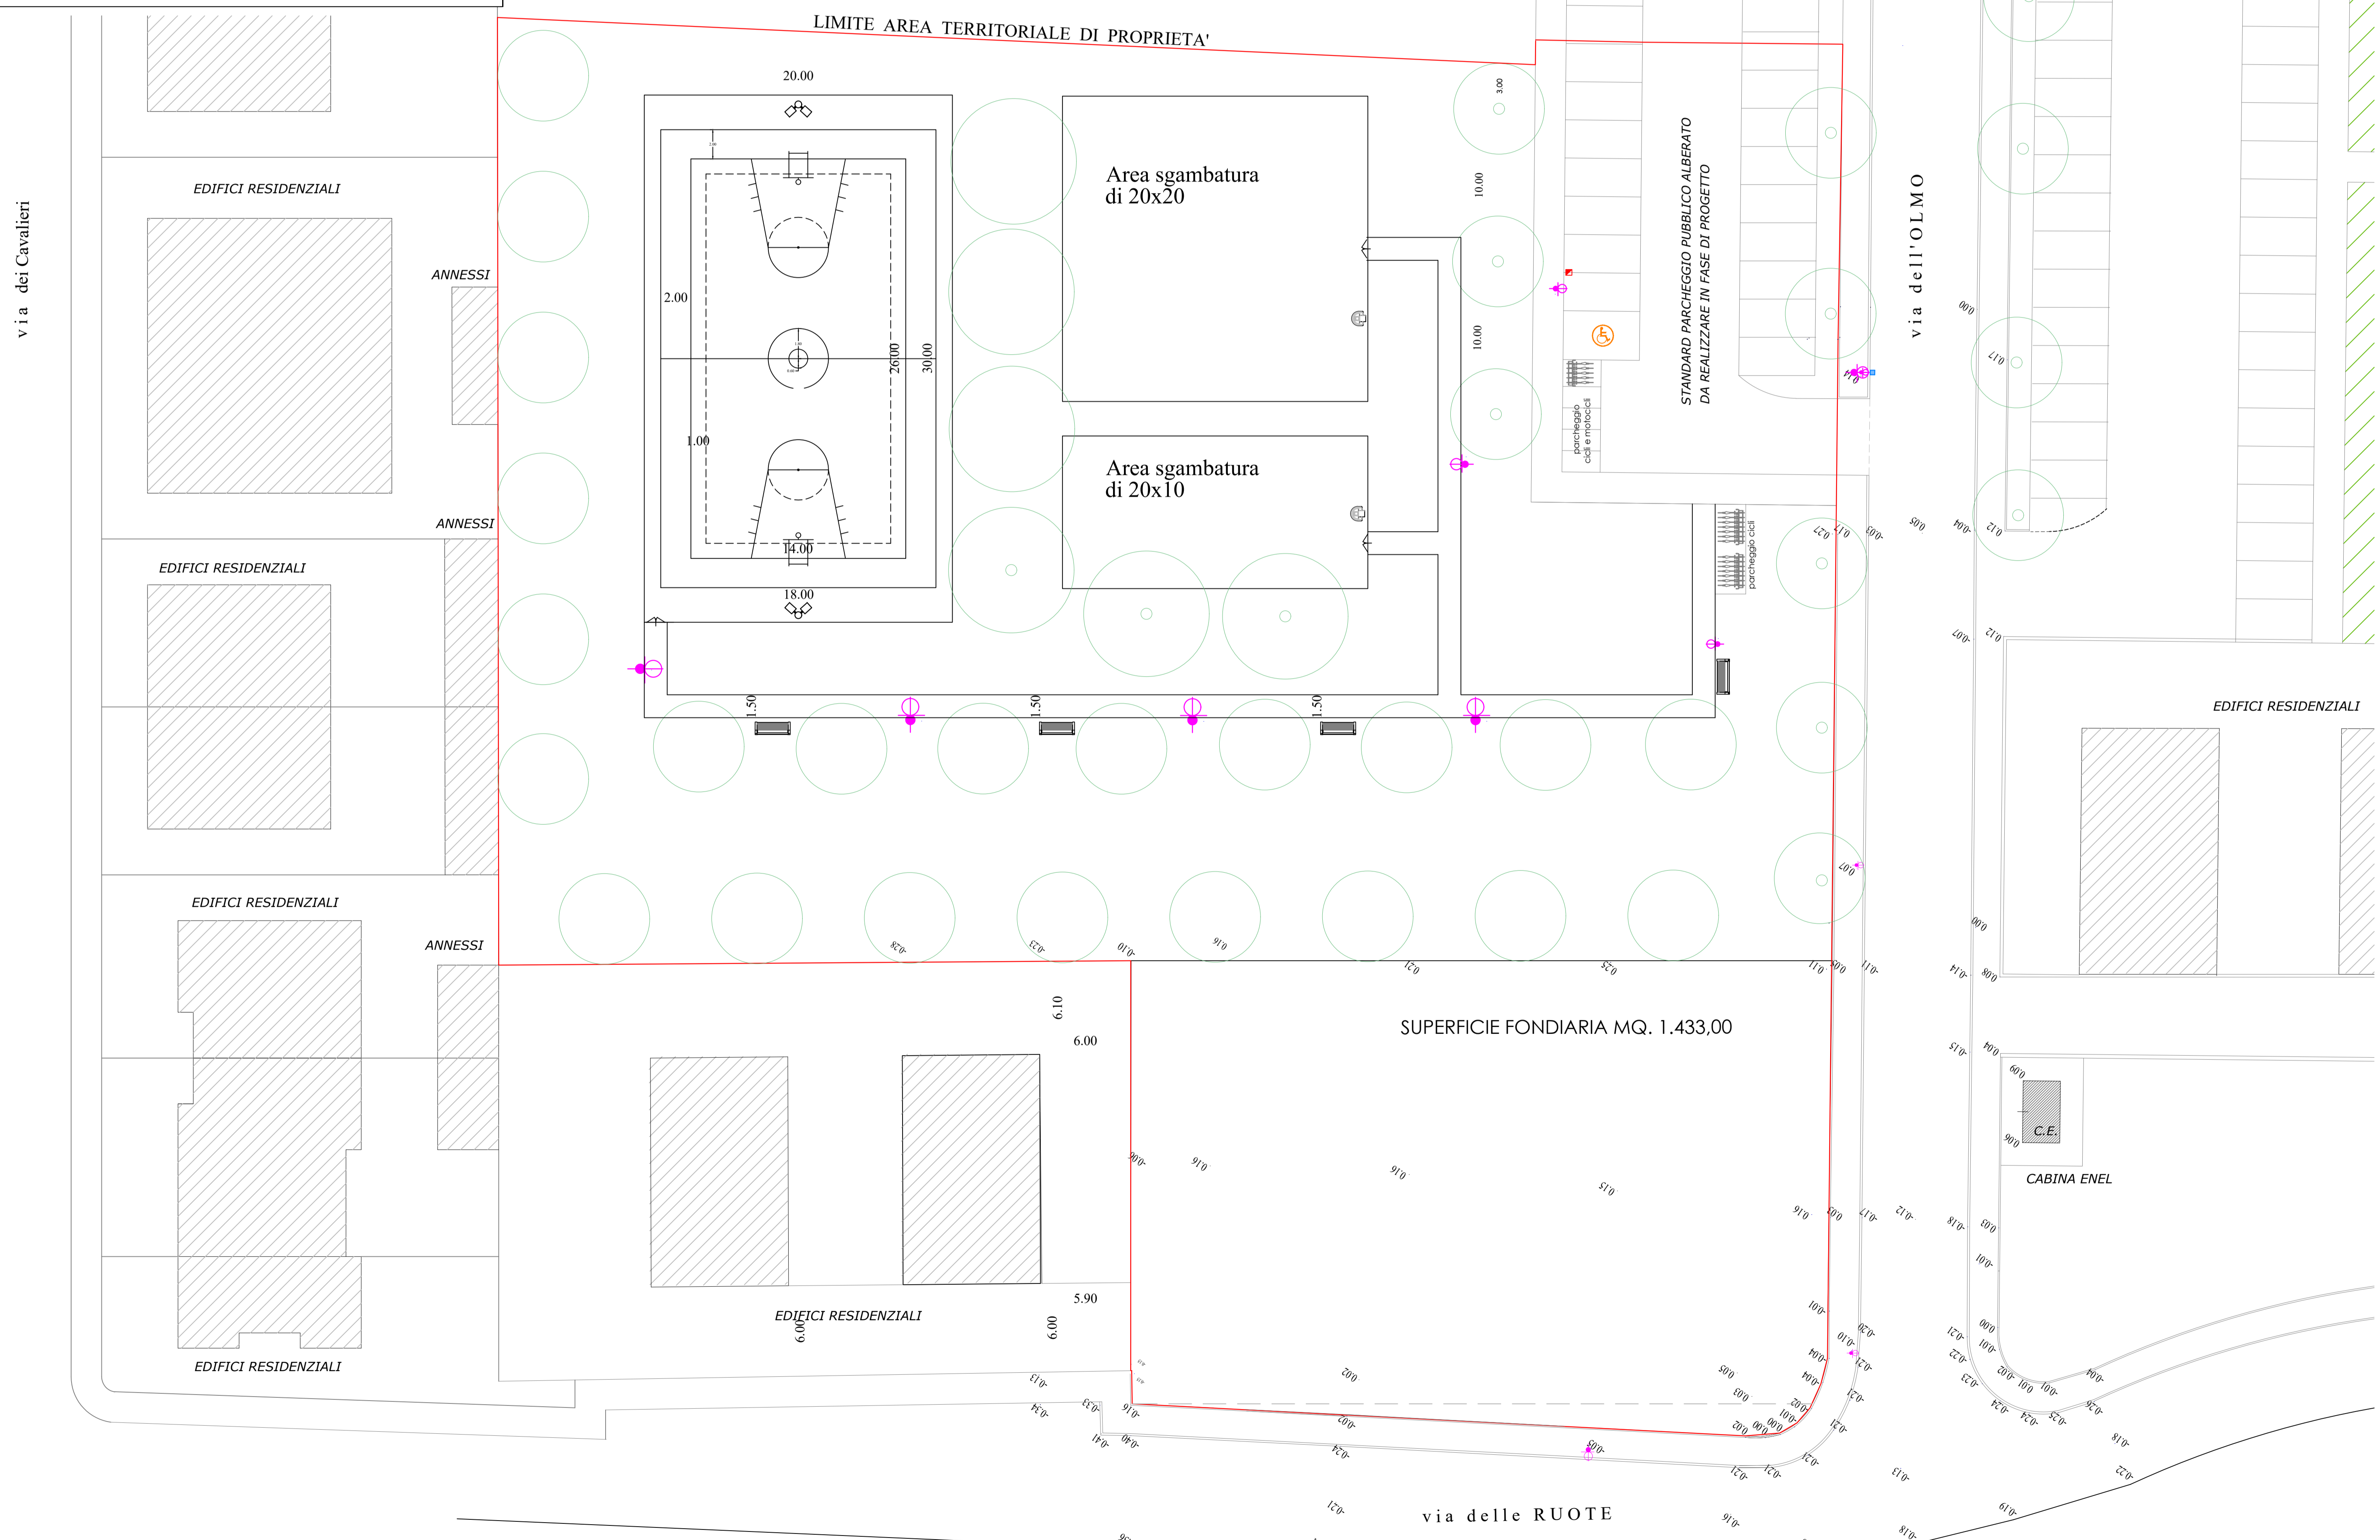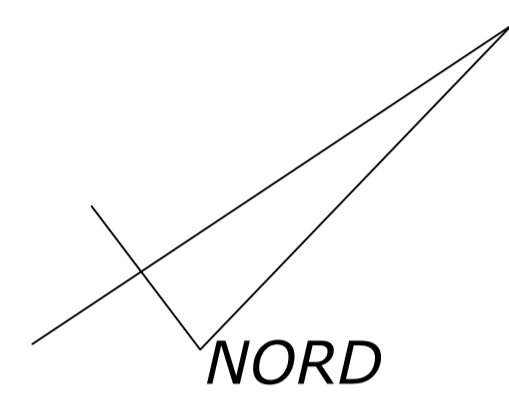

SUPERFICIE FONDIARIA MQ. 1.433,00

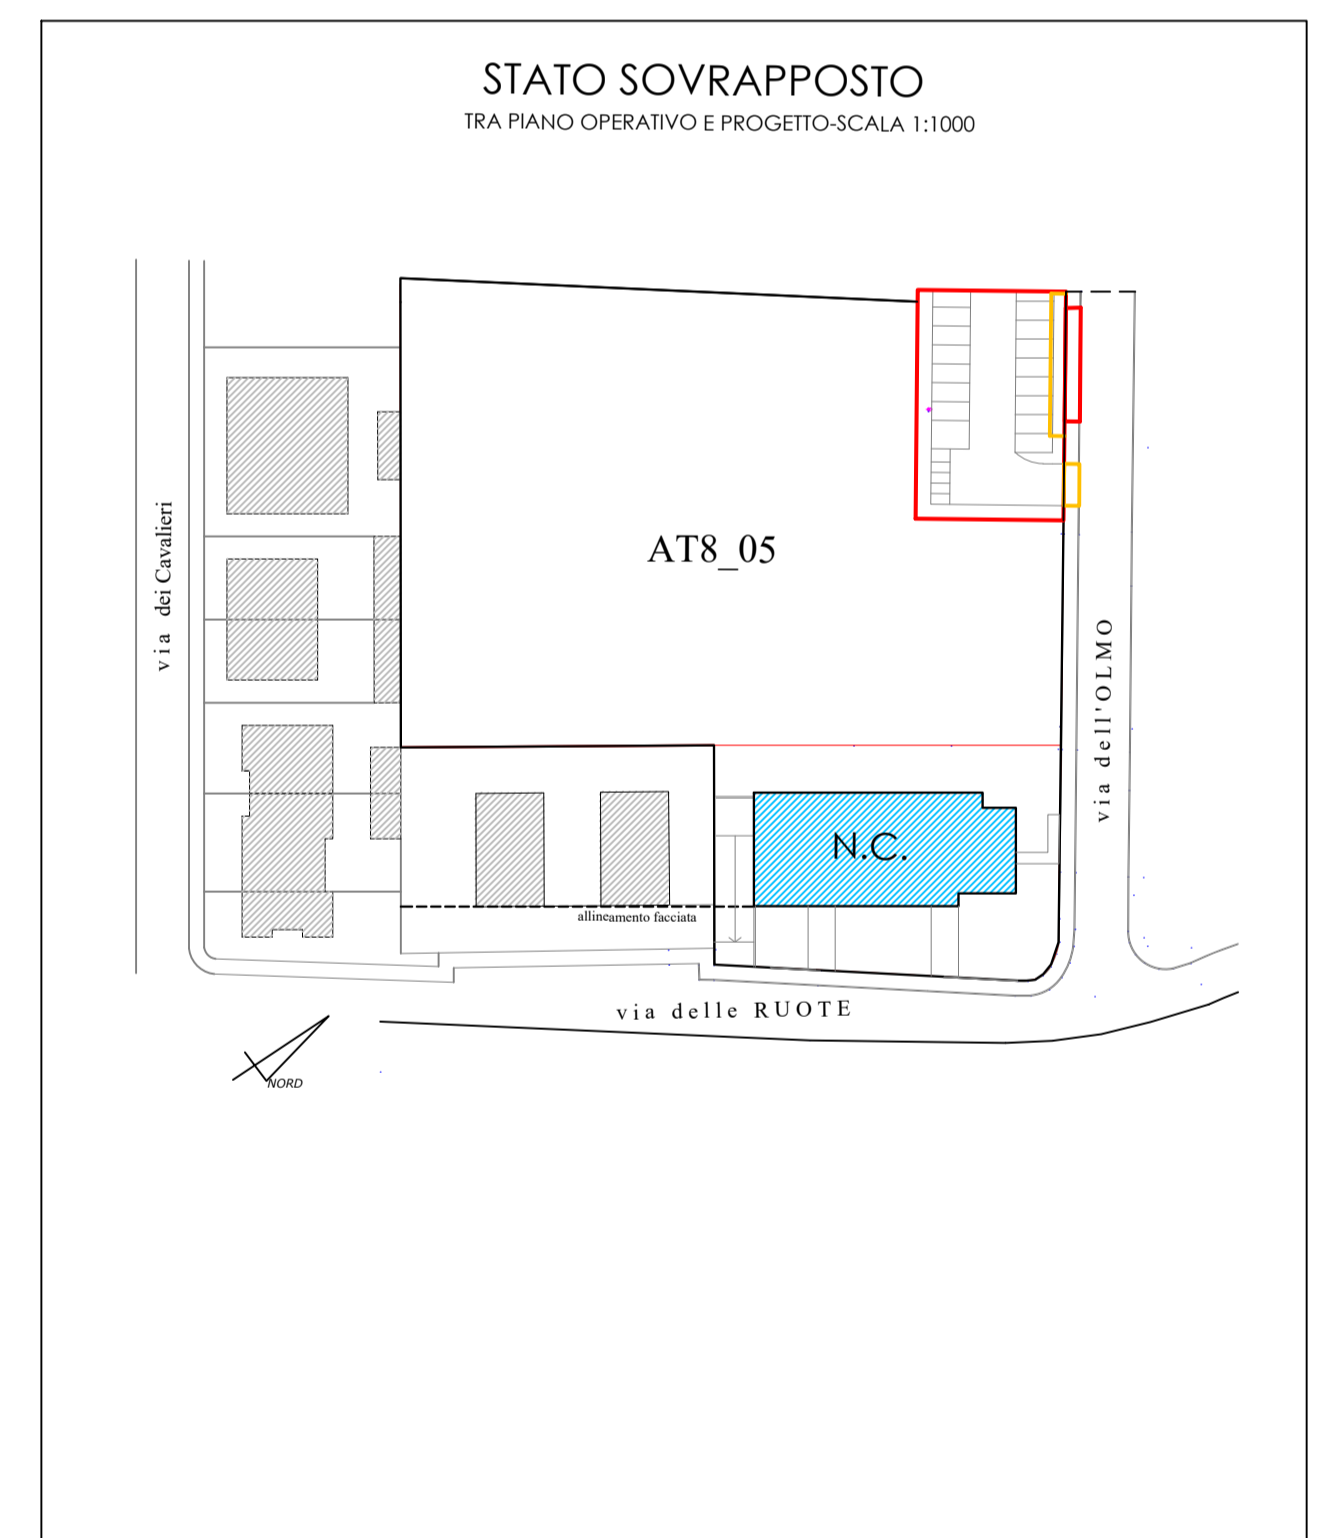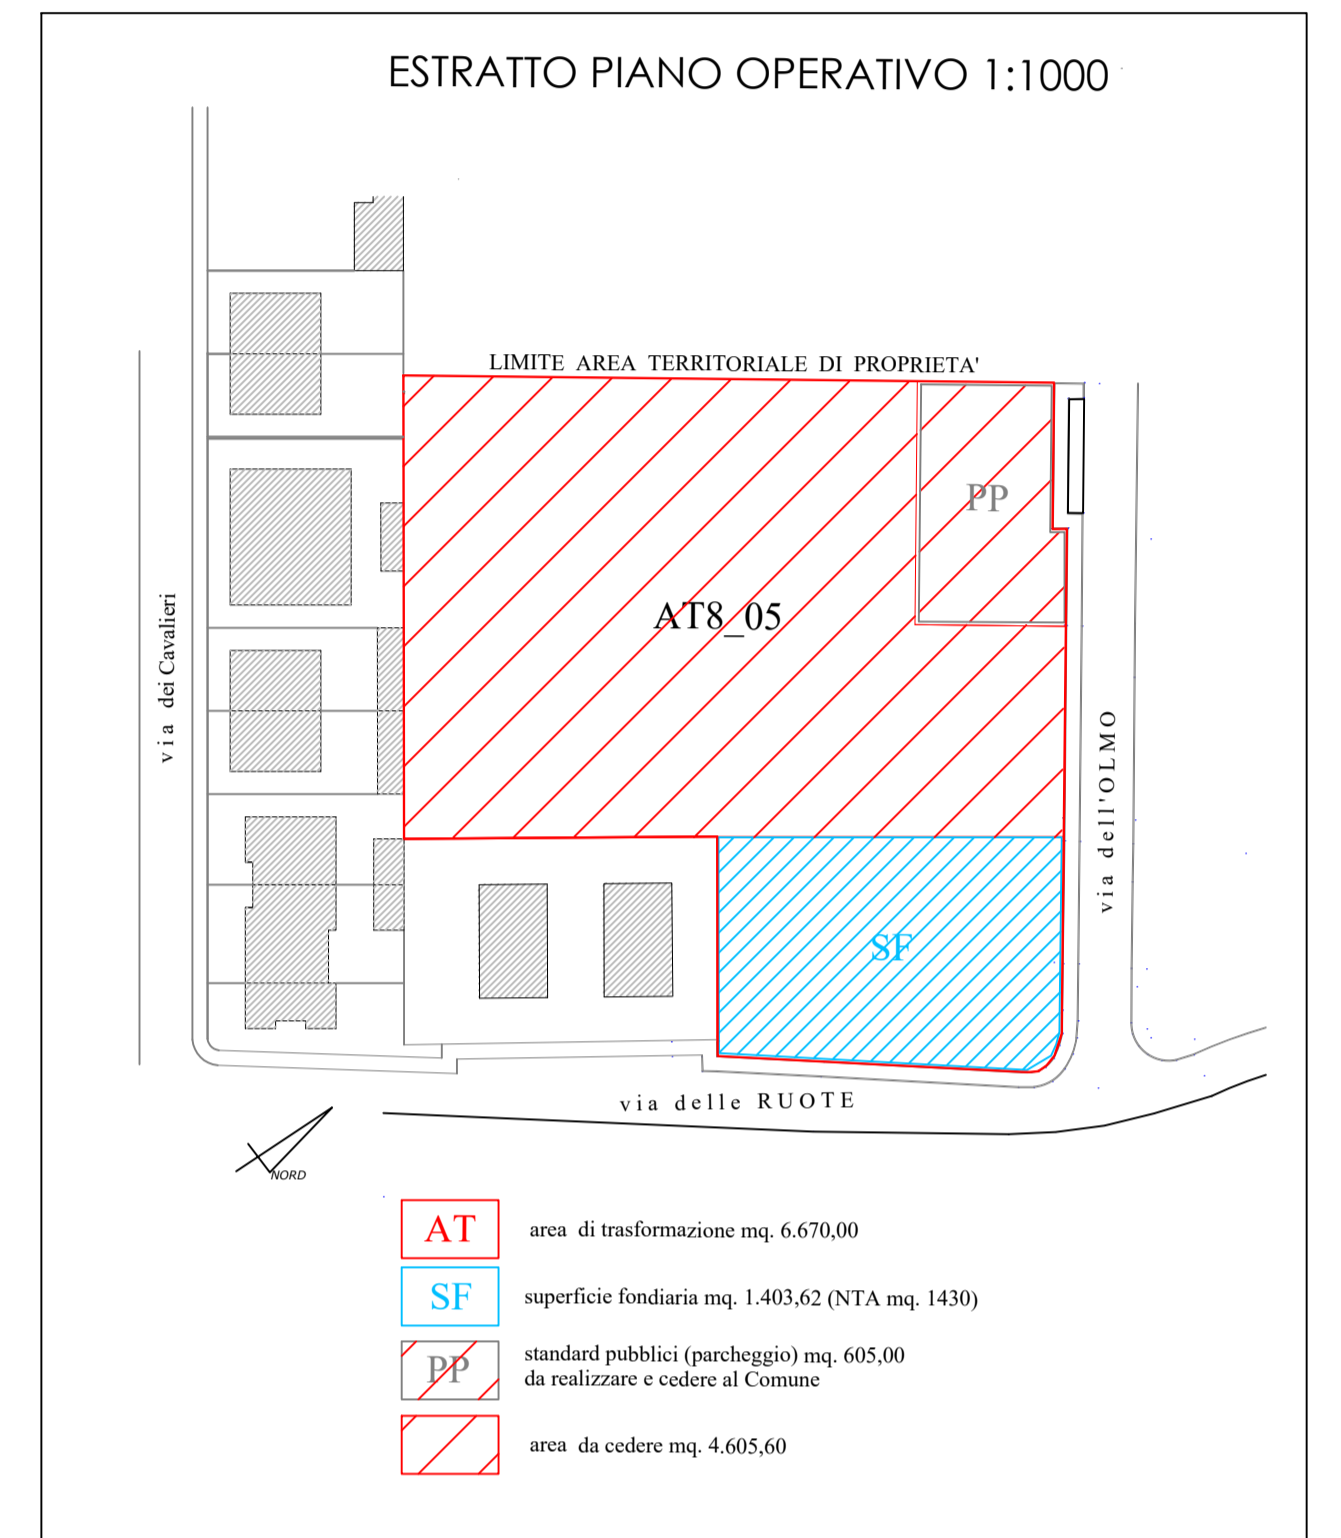

Firmato da:

MARTINI DANIELE

codice fiscale MRTDNL45C17D612O

num.serie: 103929297755656904081515714688108560816

emesso da: ArubaPEC S.p.A. NG CA 3

valido dal 22/04/2020 al 23/04/2023

POCCIANI STEFANO

codice fiscale PCCSFN75B16G999T

num.serie: 10243556112535262946748305771382225473

emesso da: ArubaPEC S.p.A. NG CA 3

valido dal 03/12/2020 al 04/12/2025