

PIANO ATTUATIVO

PIANO ATTUATIVO PER LA SISTEMAZIONE URBANISTICA DI UN'AREA POSTA IN PRATO LOCALITA' SAN GIORGIO A COLONICA VIA DELLE RUOTE ANGOLO VIA DELL'OLMO PROGETTO PER LA COSTRUZIONE DI RESIDENZA

COMITENTE:  
DI PAOLA COSTRUZIONI Srl.  
cod. fisc. 0236940487  
IMMOBILIARE CERI Srl.  
cod. fisc. 01727480970

Oggetto: CALCOLO SUPERFICI IN CESSIONE SOVRAPPOSIZIONE CATASTALE  
Scala: 1:200  
Stato: RILIEVO



TAVOLA

EA01bis  
EA02bis

Data: 20.04.2023

PROGETTISTI:  
Arch. Daniele Martini  
Via B. Buozzi n° 16, Prato  
cod. fisc. MRT DNL 45C17 D6120  
mail: studiomartindaniele@gmail.com  
Geom. Stefano Poccianti  
Via Mattiolo Sereno n.5, Prato  
cod. fisc. PCC SIV 73216 0999T  
mail: geompoccianti@hotmail.com

FIGURA	SUPERFICIE
1	476,56
2	256,88
3	27,57
4	1790,04
5	16631,03
6	906,50
<b>TOTALE SUP. IN CESSIONE</b>	<b>5.118,59</b>

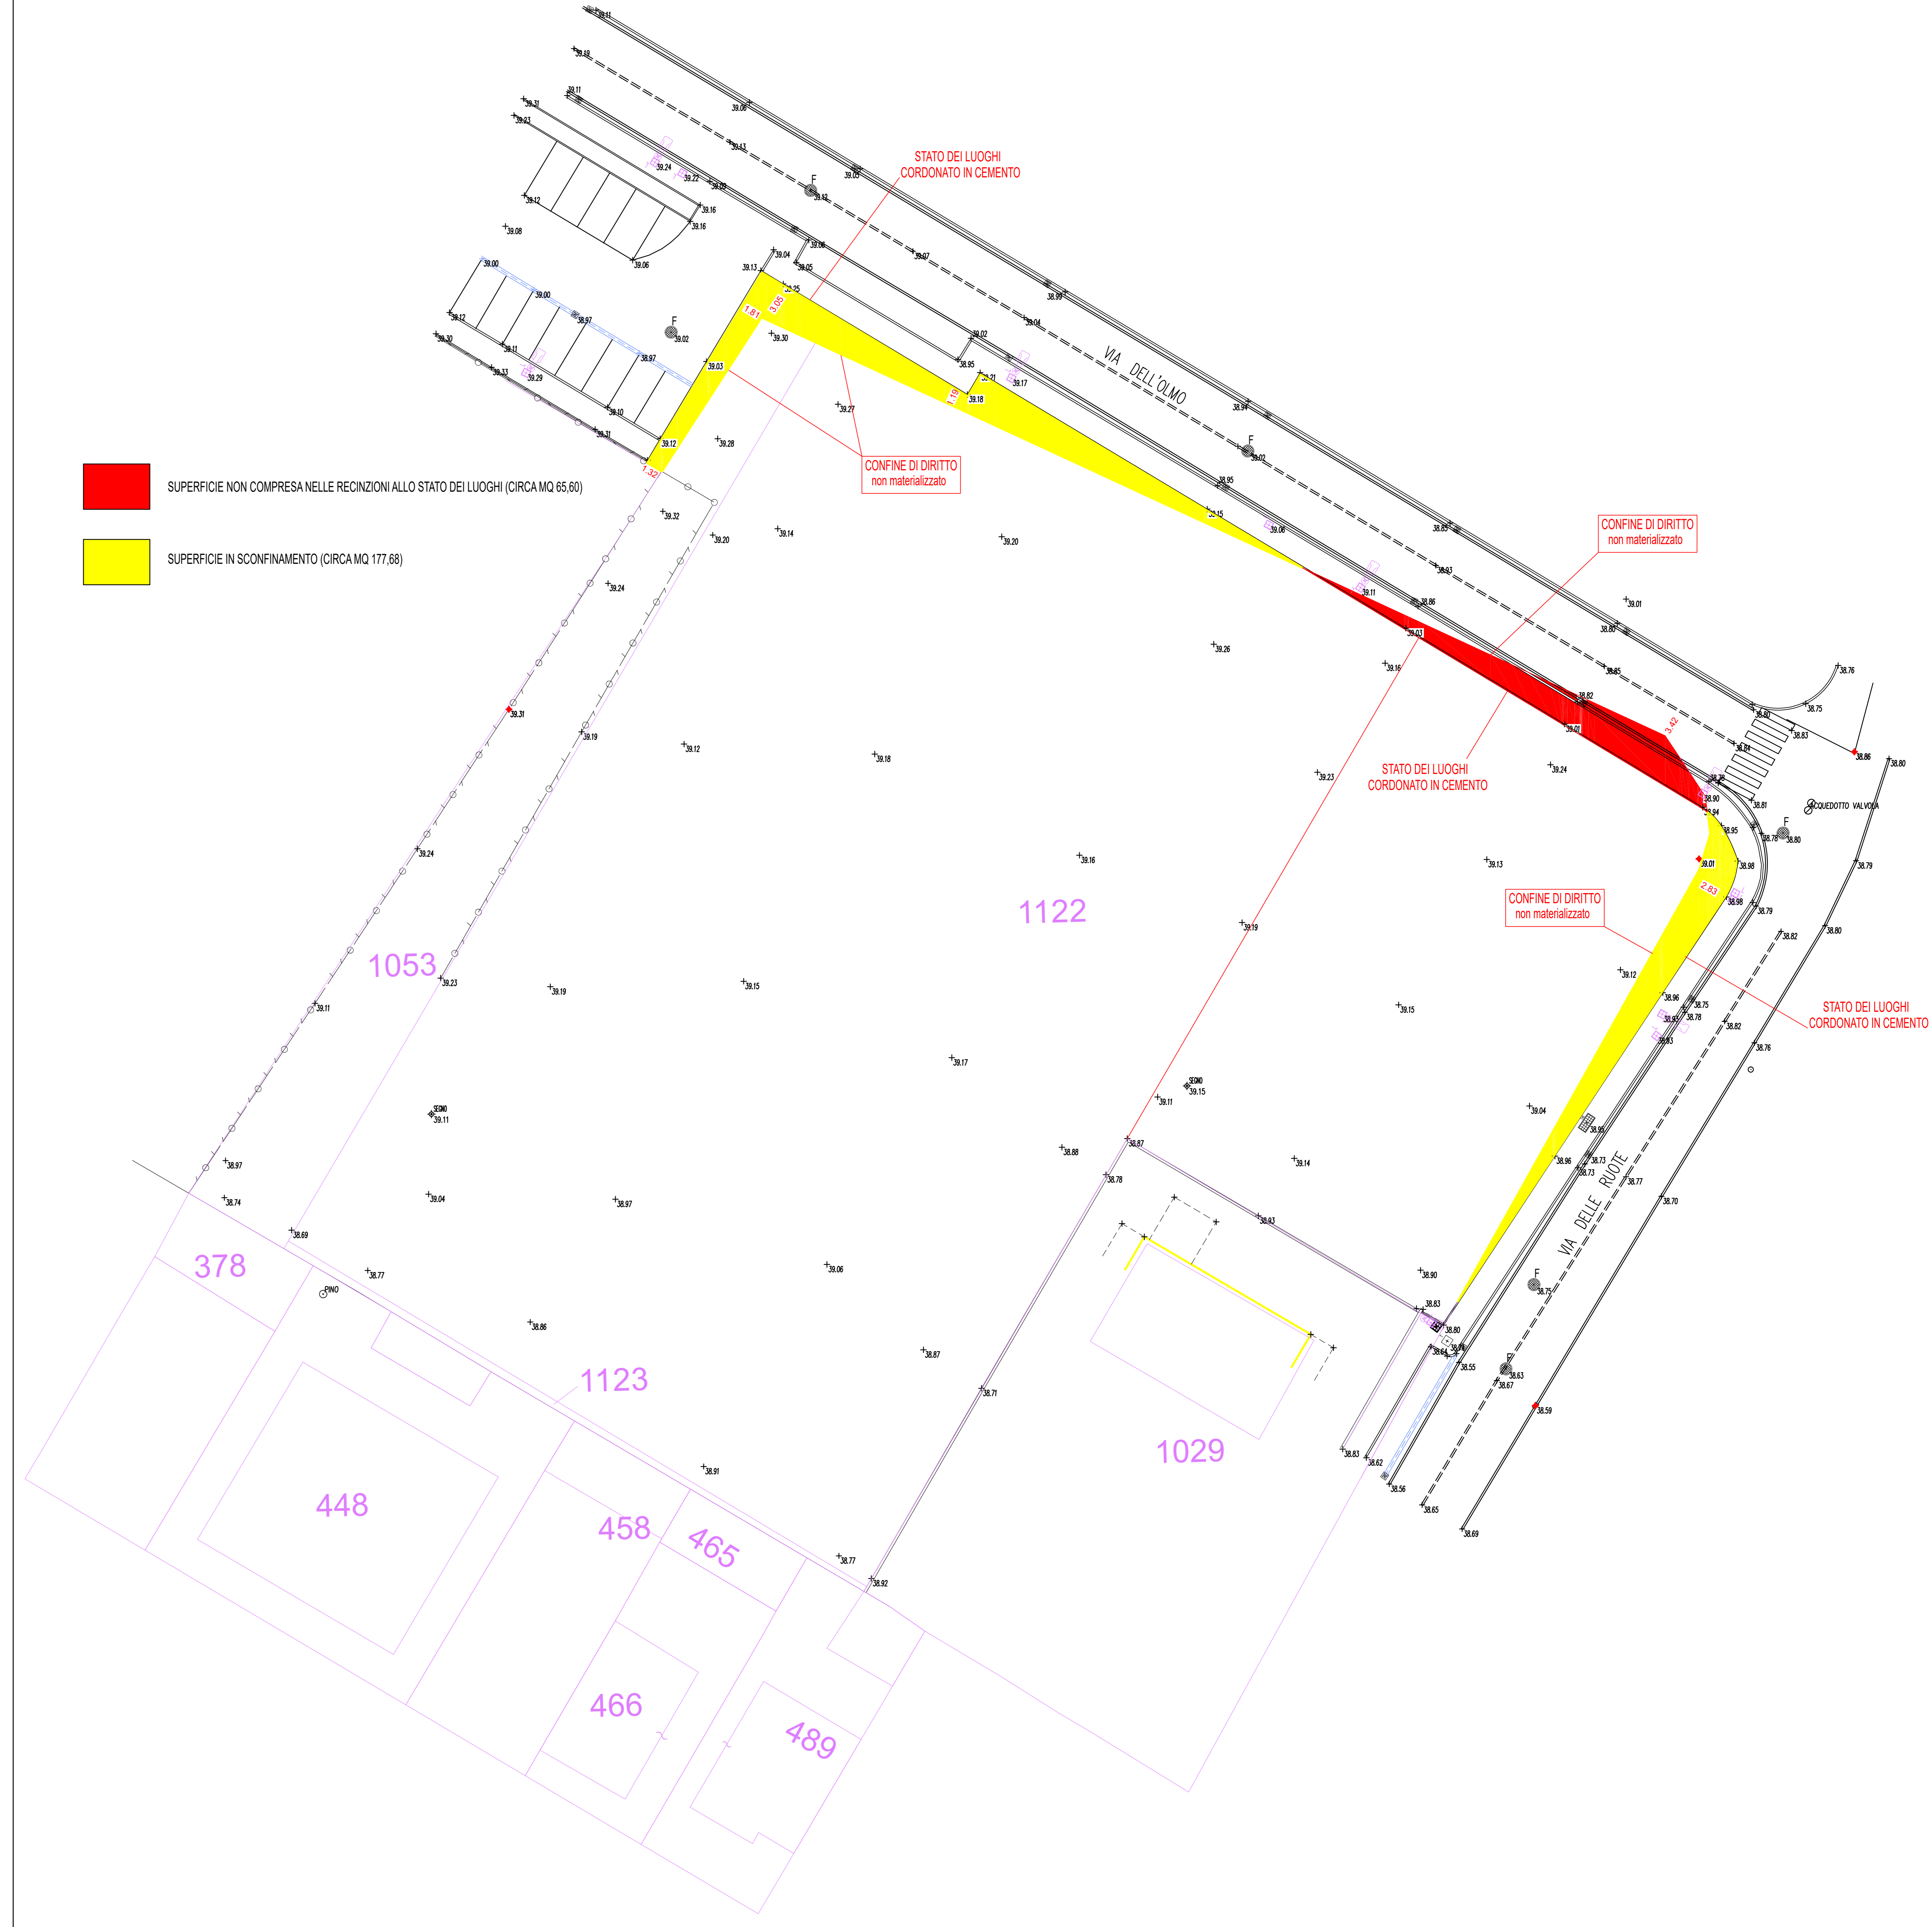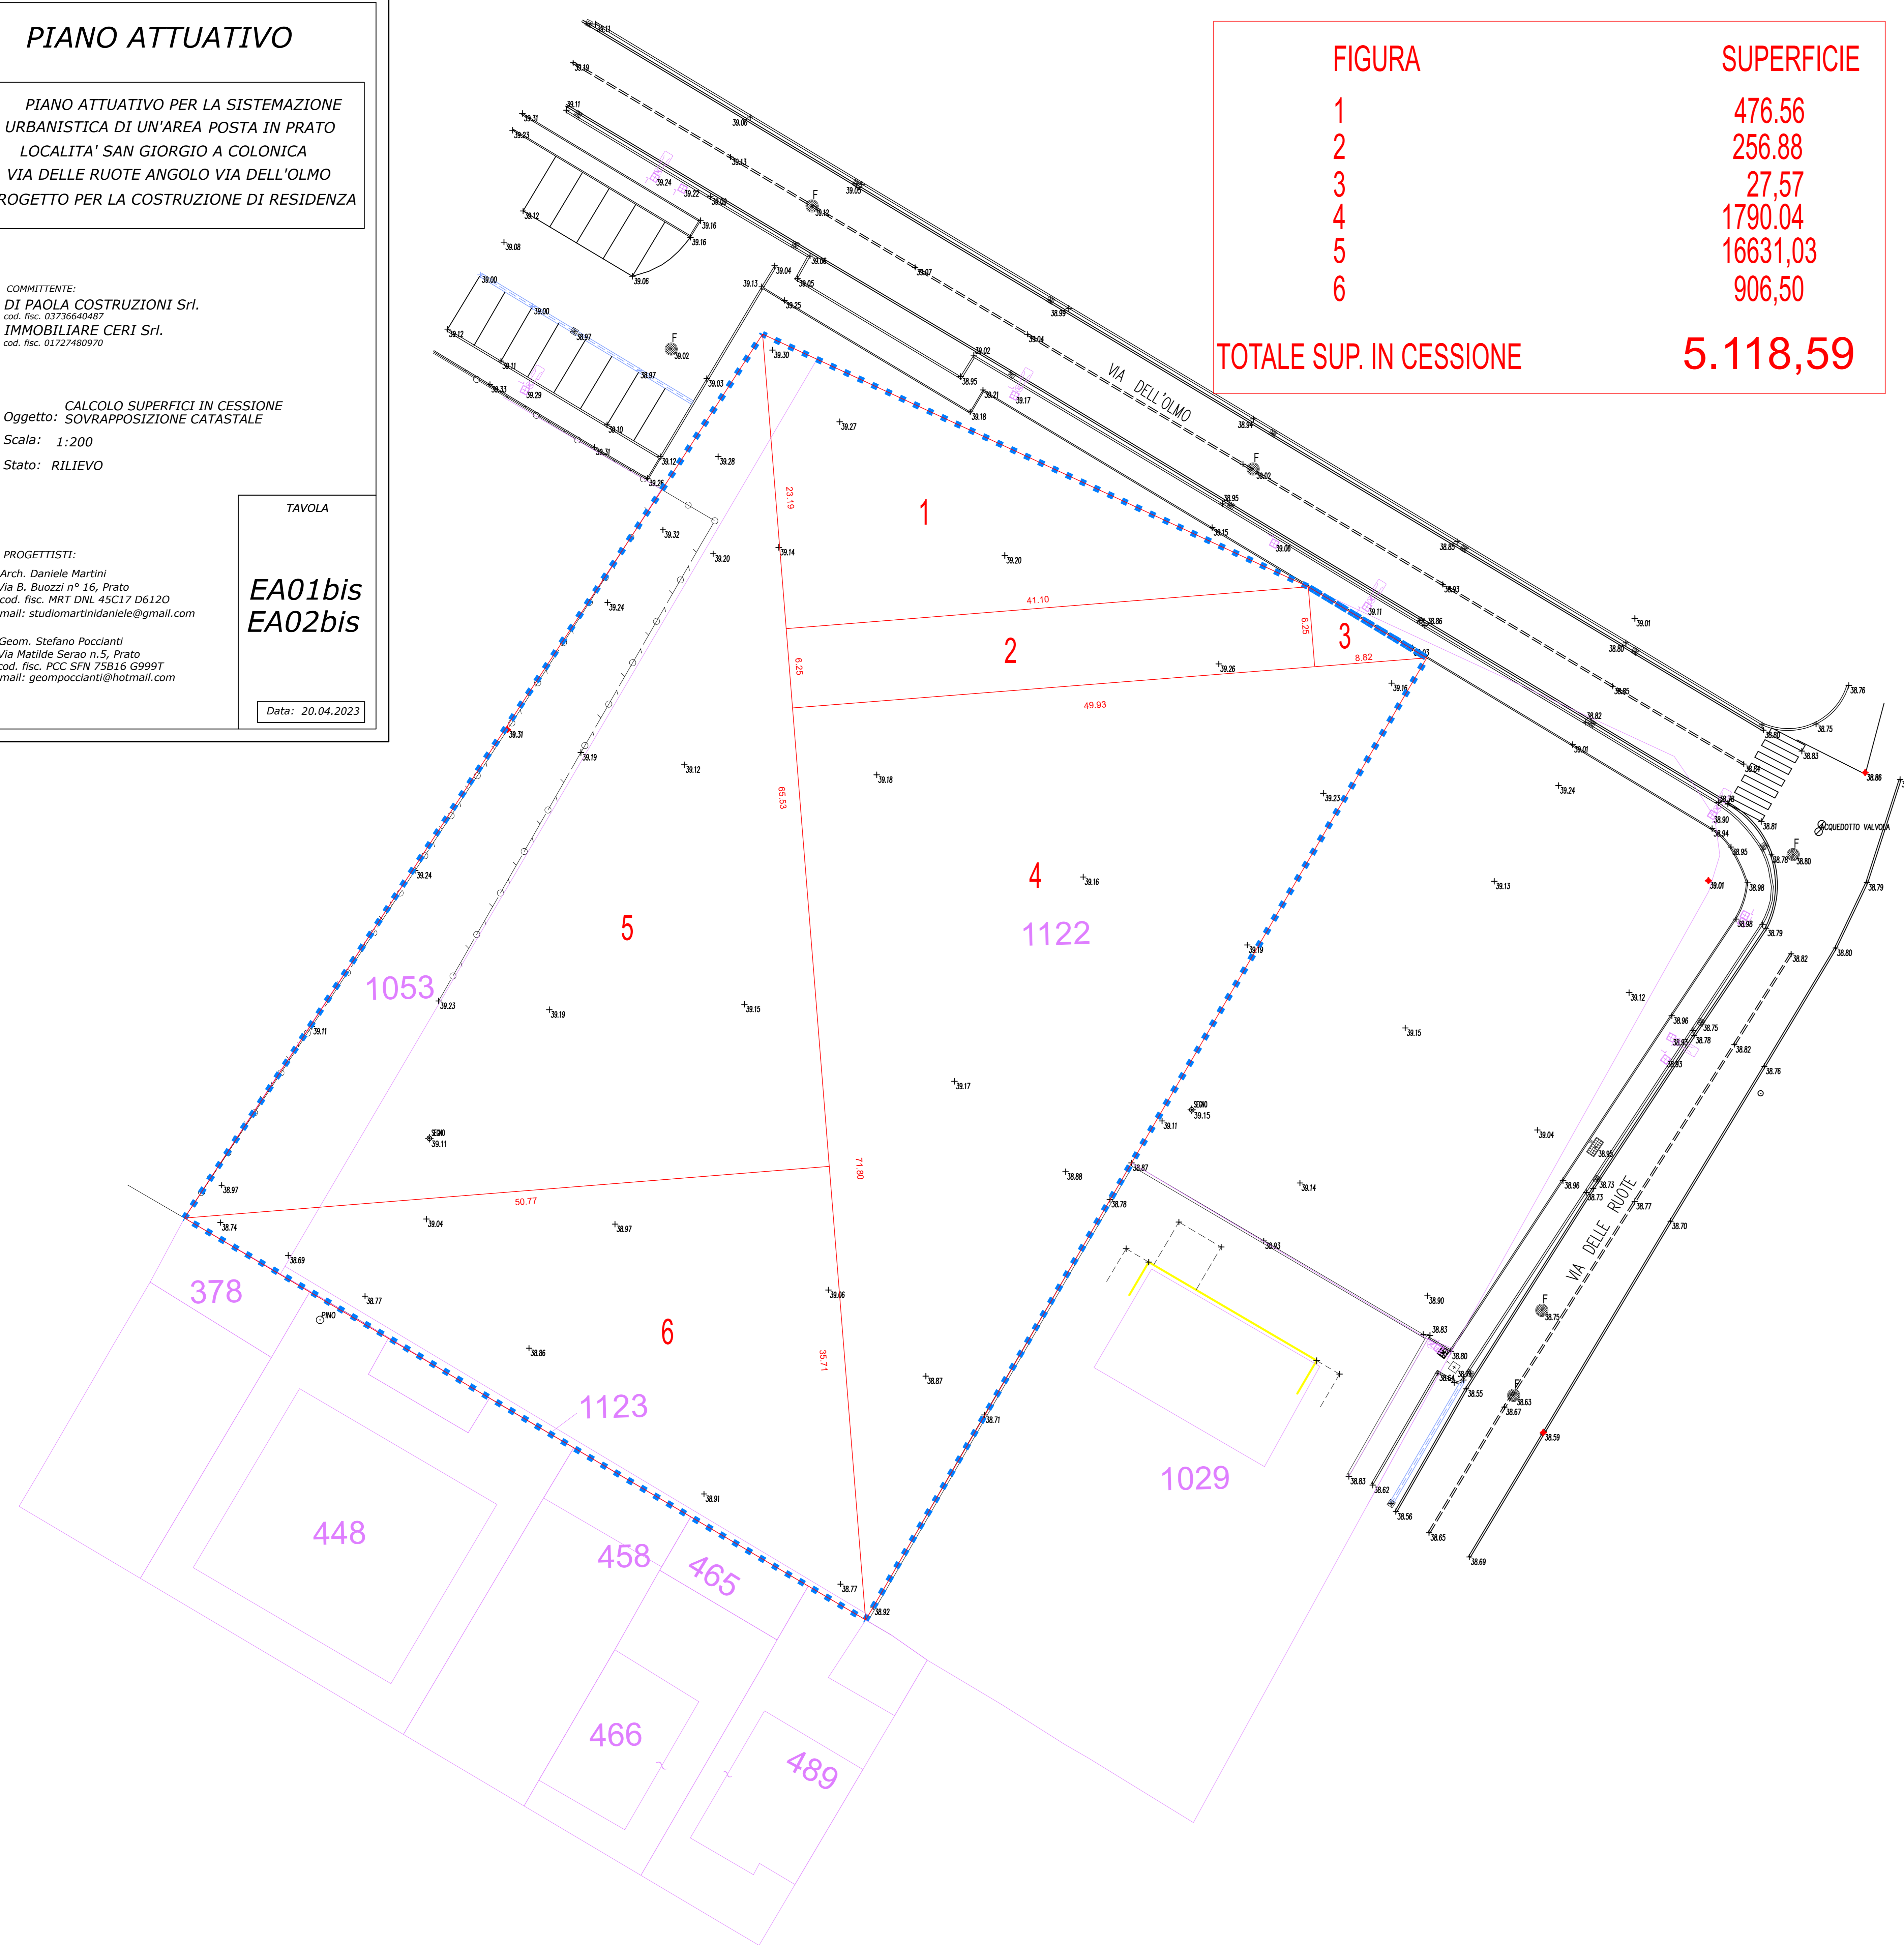

Firmato da:

**MARTINI DANIELE**

codice fiscale MRTDNL45C17D612O

num.serie: 169396567913164660285468578066134233969

emesso da: ArubaPEC S.p.A. NG CA 3

valido dal 17/03/2023 al 17/03/2026

**POCCIANI STEFANO**

codice fiscale PCCSFN75B16G999T

num.serie: 10243556112535262946748305771382225473

emesso da: ArubaPEC S.p.A. NG CA 3

valido dal 03/12/2020 al 04/12/2025