


Protocollo n. 999/ACC/PC/02782/2013/238 del 20/06/2022 - Pag. 1 di 1

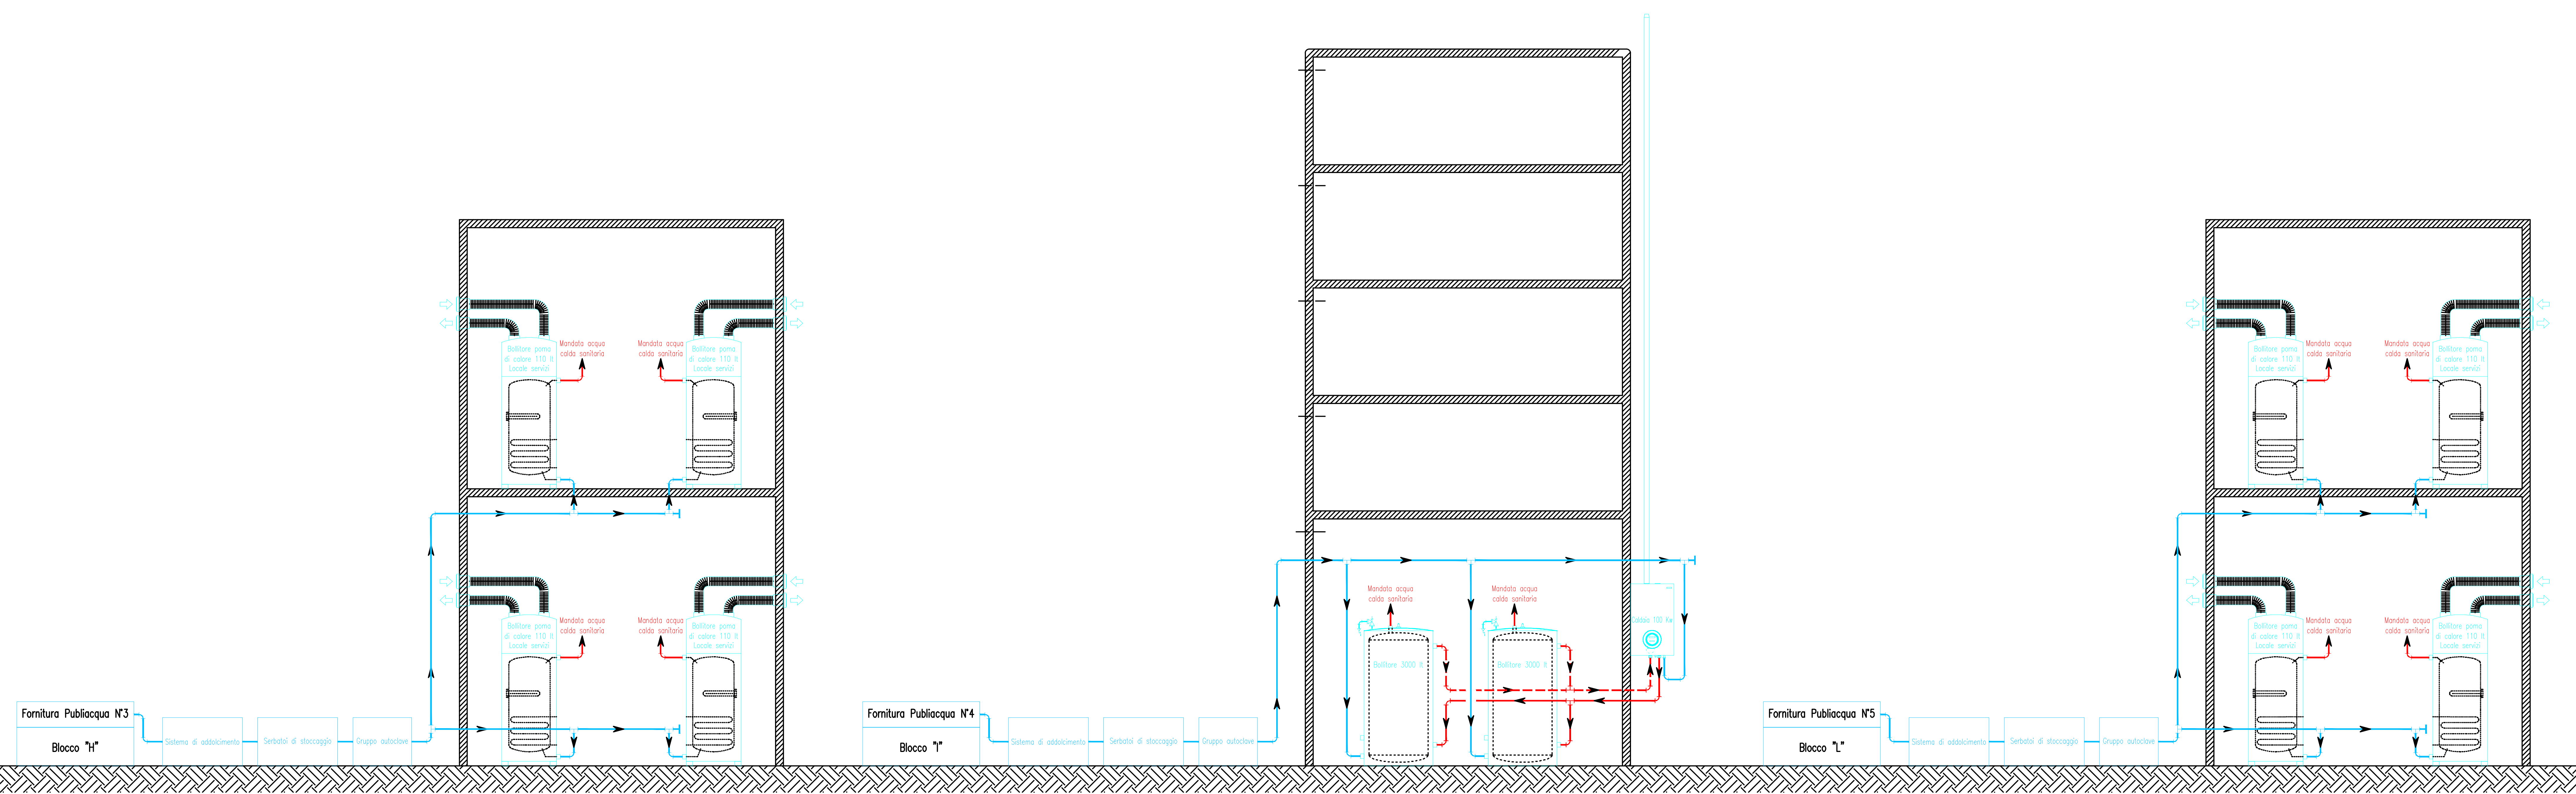

COMUNE DI PRATO

PRESENTAZIONE STUDIO DI FATTIBILITÀ
 Ai sensi dell'art. 1, comma 304, lettera a),
 della Legge 27 Dicembre 2013, n. 147 e ss.mm.ii.

PROGETTO DI COMPENDIO IMMOBILIARE A PREVALENTE DESTINAZIONE SPORTIVA
 DENOMINATO "ORATORIO DELLO SPORT"
 DA PREVEDERSI IN UN'AREA DEL COMUNE DI PRATO, LOCALITÀ CHIESANUOVA,
 POSTA TRA VIA MELIS FEDERIGO E VIA MONTALESE, VIALE NAM-DINH E VIA DELLA PACE

SEZIONE EI - ELABORATI OPERE IMPIANTISTICHE

FAIPO S.r.l. <small>Via Piero della Francesca, 26 - 52100 Prato (PR) C.F. 04402100471</small>	A.C. PRATO SSD a r.l. <small>Via Salaria, 81 - 52100 Prato (PR) C.F. 04402100471</small>
PROGETTO MANAGEMENT	EDISSTEM S.r.l.
PROGETTAZIONE URBANISTICA	ARCH. GIOVANNI VALENTINI
PROGETTAZIONE ARCHITETTICA	ARCH. MARCO VALENTINI ARCH. RACHELE BELLI
COLLABORAZIONE PROGETTAZIONE	ARCH. GIANLUCA STEFANNI
PROGETTAZIONE OPERE DI URBANIZZAZIONE	AV. INGEGNERIA
PROGETTAZIONE OPERE DISTRIBUITE	ING. DAVID MALOSI
PROGETTAZIONE OPERE A VERDE	INLAND
CONSULENZA PAESAGGISTICA	ARCH. ANDREA MELI PAES. CATERINA BIANCOLI
PROGETTAZIONE IMPIANTI	ING. MASSIMO DE NARDI
PREVENZIONE INCENDI	
ACUSTICA	
SICUREZZA	GEOM. JACOPO CARLI
STUDIO DI FATTIBILITÀ AMBIENTALE	ENERGIA S.r.l.
CONSULENZA GEOLOGICA, SISMICA E	GEOL. LUCA BARONDI
EROSIOLOGICA	GEOL. EMANUELE MONTINI
STUDIO DEL TRAFFICO E DELLA MOBILITÀ	TRASS Soc. Coop.
CONSULENZA LEGALE	STUDIO LEGALE ASSOCIATO MORISELLI BRINI ROMA TRASSA
CONSULENZA FINANZIARIA	INIZIATIVA FINANZA E INNOVAZIONE

ELABORATO

SCHEMA A BLOCCHI IMPIANTO PRODUZIONE ACS

EI 04

REVISIONE	DESCRIZIONE	DATA
-	Presentazione Studio di Fattibilità	Giugno 2022