



Protocollo n. 27/2022/2023 del 27/12/2022 - pag. 18 di 1

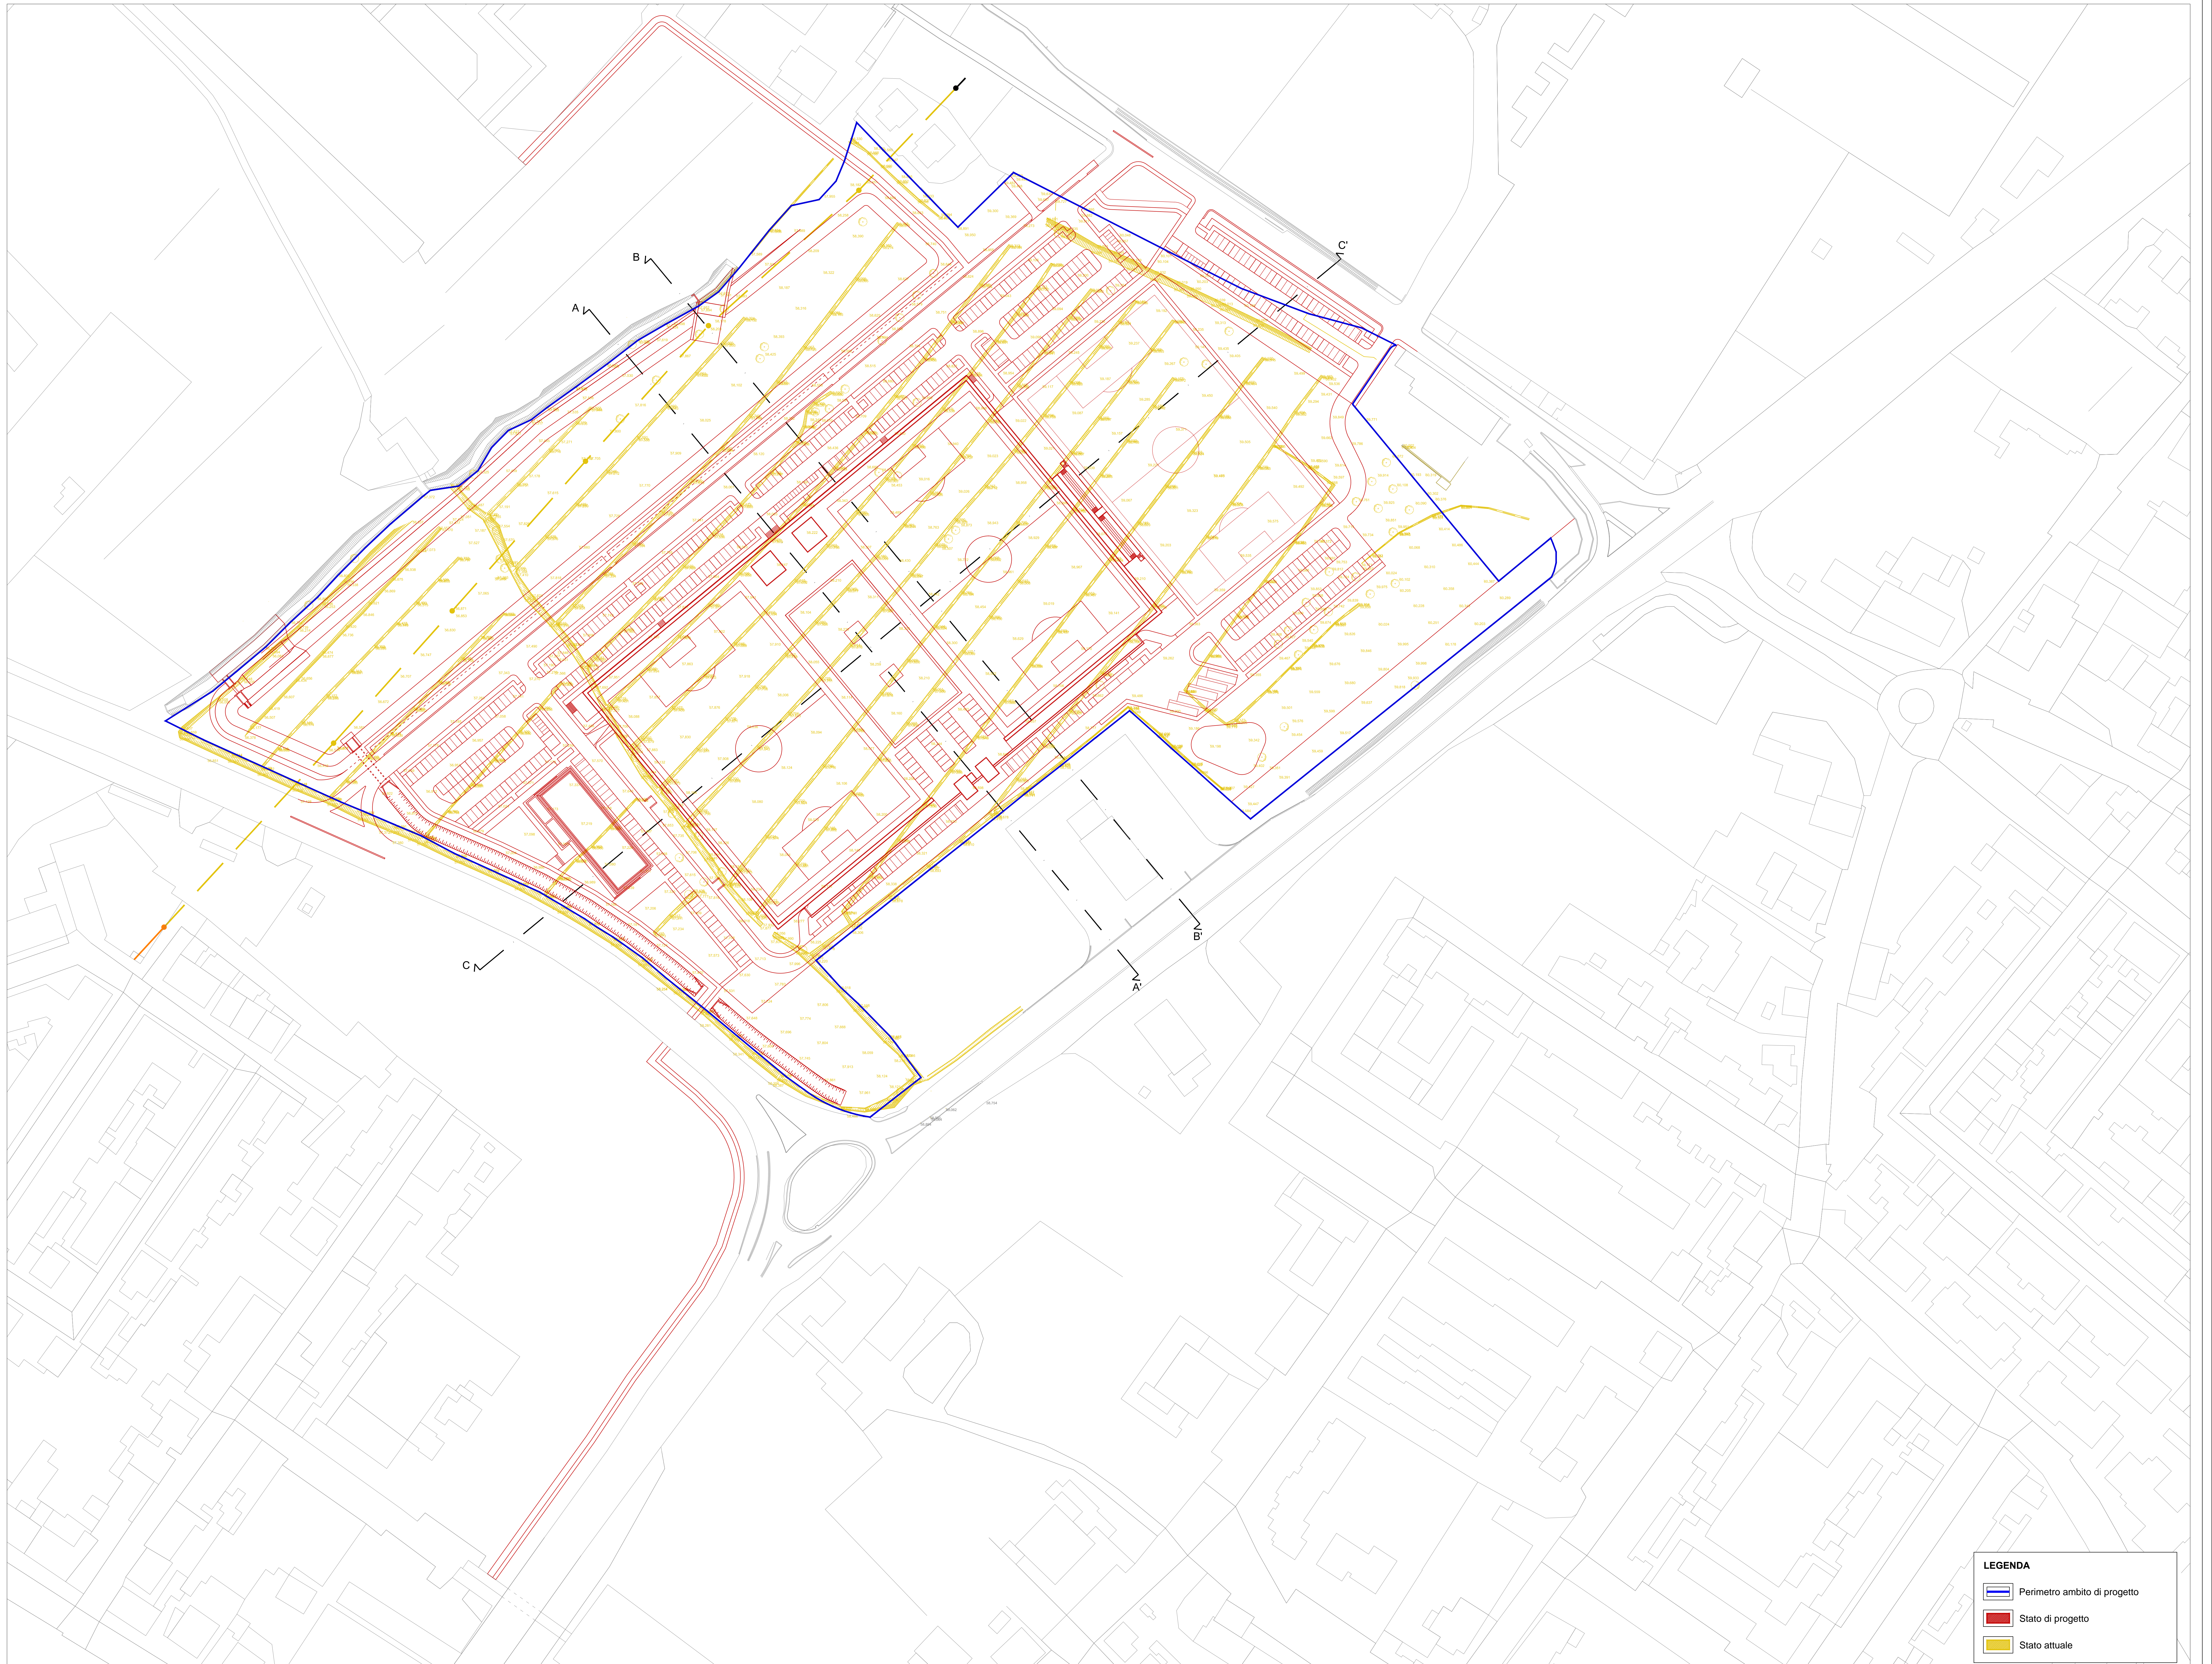

**LEGENDA**

- Perimetro ambito di progetto
- Stato di progetto
- Stato attuale

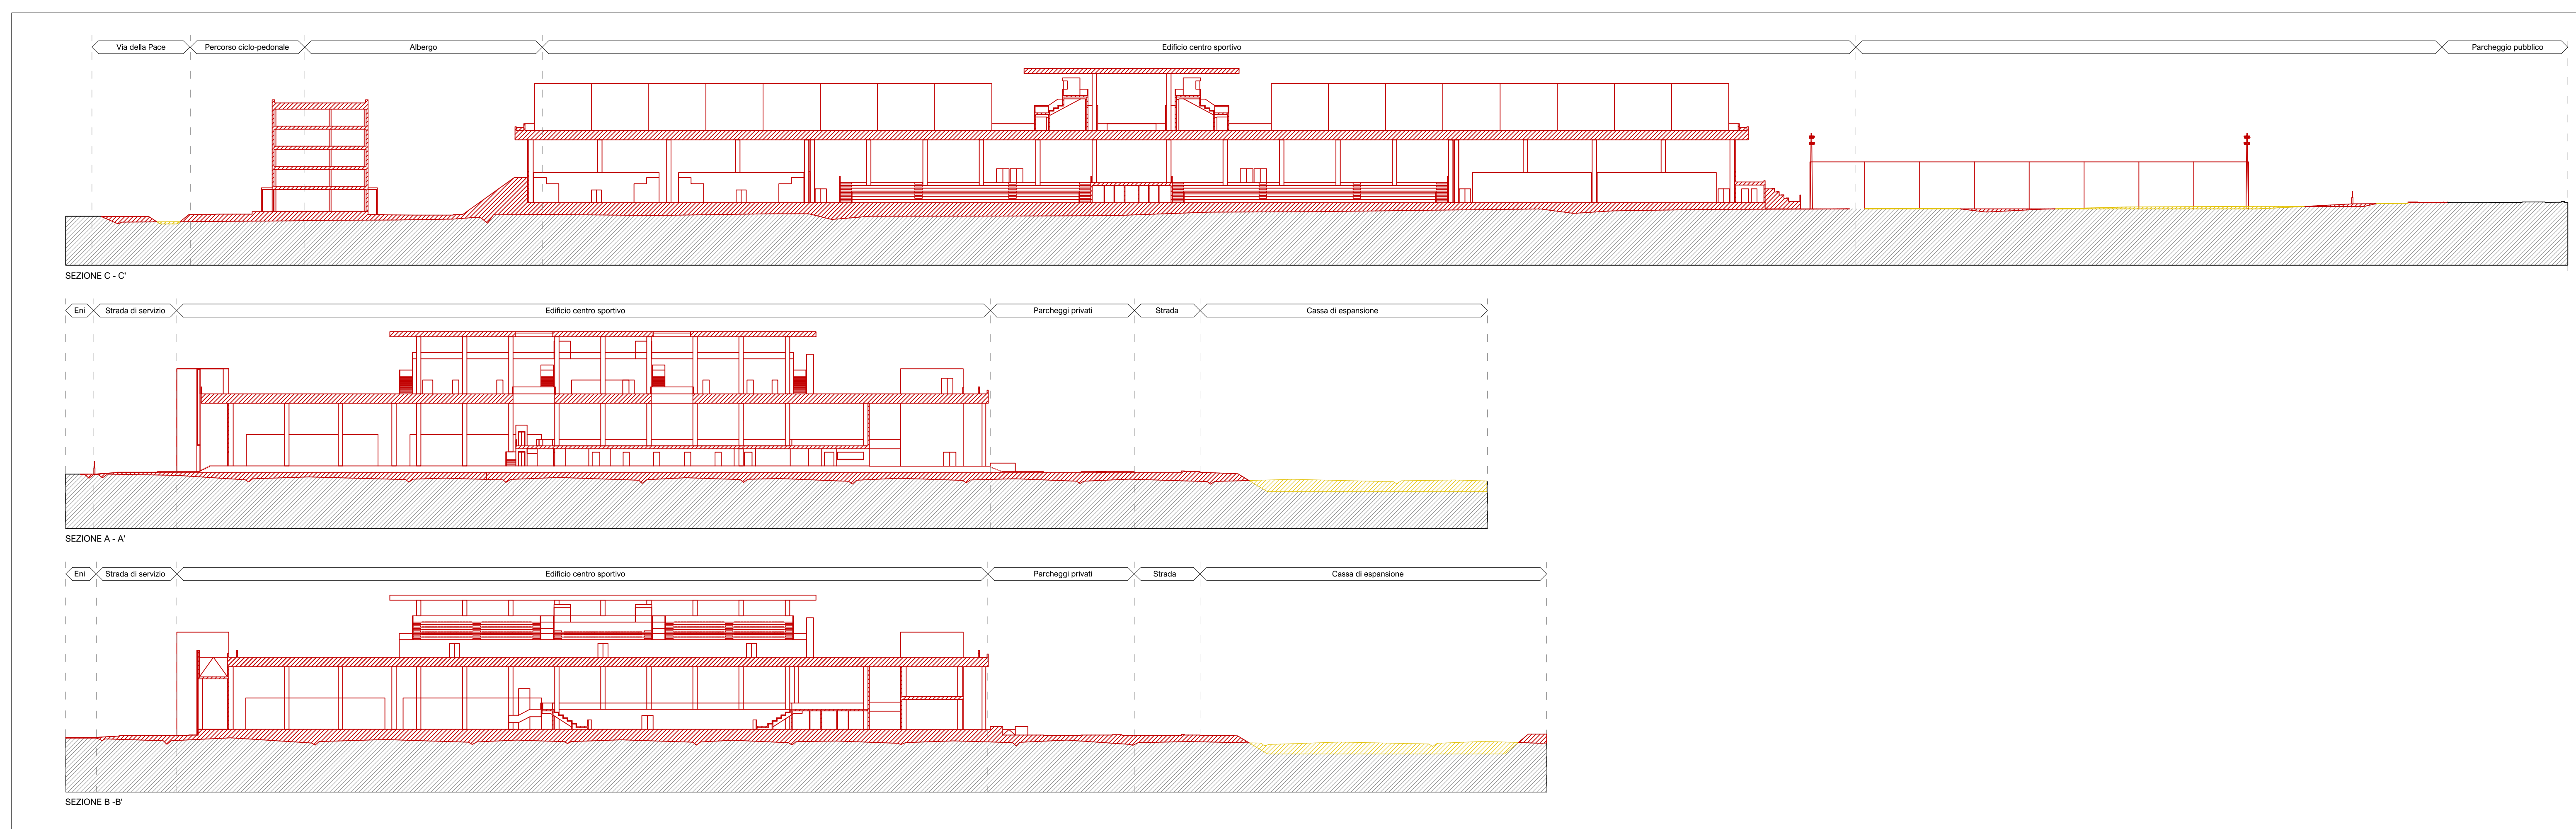

**COMUNE DI PRATO**  
**PRESENTAZIONE STUDIO DI FATTIBILITÀ**  
 Ai sensi dell'art. 1, comma 304, lettera a),  
 della Legge 27 Dicembre 2013, n. 147 e ss.mm.ii.  
**PROGETTO DI COMPENDIO IMMOBILIARE A PREVALENTE DESTINAZIONE SPORTIVA**  
 DENOMINATO "ORATORIO DELLO SPORT"  
 DA PREVEDERSI IN UN'AREA DEL COMUNE DI PRATO, LOC. TA CHIESANUOVA,  
 POSTA TRA VIA MELIS FEDERIGO E VIA MONTALESE, VIALE NAM-DINH E VIA DELLA PACE

**SEZIONE ES - ELABORATI STATO SOVRAPPONTO**

<b>FAIPO S.r.l.</b> <small>Via Pisa 24/A - Prato - Tel. 0574 510101 - Fax 0574 510102</small>	<b>A.C. PRATO SSD a r.l.</b> <small>Via della Pace 10 - Prato - Tel. 0574 510101 - Fax 0574 510102</small>
<b>PROGETTO MANAGEMENT</b>	<b>EDIBSTEM S.r.l.</b>
<b>PROGETTAZIONE URBANISTICA</b>	<b>ARCH. GIOVANNI VALENTINI</b>
<b>PROGETTAZIONE ARCHITETTONICA</b>	<b>ARCH. MARCO VALENTINI</b>
<b>COLLABORAZIONE PROGETTAZIONE</b>	<b>ARCH. GIANLUCA STEFANNI</b>
<b>PROGETTAZIONE OPERE DI URBANIZZAZIONE</b>	<b>AA INGEGNERIA</b>
<b>PROGETTAZIONE OPERE ORAULICHE</b>	<b>ING. DAVID MALGOSI</b>
<b>PROGETTAZIONE OPERE A VERDE</b>	<b>IRL AND</b>
<b>CONSULENZA PARASISURGICA</b>	<b>ARCH. ANDREA NELLI</b>
<b>PROGETTAZIONE IMPIANTI</b>	<b>PAUL ANTONIO BRANCOLO</b>
<b>PROTEZIONE INCENDI</b>	<b>ING. MASSIMO DE MARI</b>
<b>ACUSTICA</b>	<b>ING. MASSIMO DE MARI</b>
<b>SECUREZZA</b>	<b>ING. JACOPO CARLI</b>
<b>STUDIO DI PREFATTIBILITÀ AMBIENTALE</b>	<b>SBIRGIA S.r.l.</b>
<b>CONSULENZA GEOLOGICA, GEOTECNICA E SISMOTECNICA</b>	<b>ING. EMANUELE MONTINI</b>
<b>STUDIO DEL TRAFFICO E DELLA MOBILITÀ</b>	<b>TAGES Snc Coop.</b>
<b>CONSULENZA LEGALE</b>	<b>STUDIO LEGALE E ASSOCIATO MORDELLI BRINI BIGNARDI</b>
<b>CONSULENZA FINANZIARIA</b>	<b>INIZIATIVA FINANZA E INNOVAZIONE</b>

ELABORATO: SCALA: 1:100

**PLANIMETRIA GENERALE - STATO SOVRAPPONTO**  
**SEZIONI AMBIENTALI - STATO SOVRAPPONTO**

ES 01

VERSIONE	DESCRIZIONE	DATA
01	Presentazione Studio di Fattibilità Integrato a seguito di pareri e richieste Conferenza dei Servizi Preliminare	Giugno 2022
		Dicembre 2022