

# COMUNE DI PRATO

## PRESENTAZIONE STUDIO DI FATTIBILITÀ

Ai sensi dell'art. 1, comma 304, lettera a),  
della Legge 27 Dicembre 2013, n. 147 e ss.mm.ii.

PROGETTO DI COMPENDIO IMMOBILIARE A PREVALENTE DESTINAZIONE SPORTIVA  
DENOMINATO "ORATORIO DELLO SPORT"

DA PREVEDERSI IN UN'AREA DEL COMUNE DI PRATO, LOC.TÀ CHIESANUOVA,  
POSTA TRA VIA MELIS FEDERIGO E VIA MONTALESE, VIALE NAM-DINH E VIA DELLA PACE

### SEZIONE OI - OPERE IDRAULICHE


<b>PROPRIORE</b>	<b>FAIPO S.r.l.</b> <small>Via Pier delle Francesca, 39 - 59100 Prato (PO) C.F. - P.IVA 02462100971</small>	<b>A.C. PRATO SSD a r.l.</b> <small>Via Tacca, 29 - 59100 Prato (PO) C.F. 84000130488 - P.IVA 00335970976</small>
------------------	--	--

<b>PROJECT MANAGEMENT</b>	EDISISTEM S.r.l.
<b>PROGETTAZIONE URBANISTICA</b>	ARCH. GIOVANNI VALENTINI
<b>PROGETTAZIONE ARCHITETTONICA</b>	ARCH. MARCO VALENTINI ARCH. RACHELE BELLI
<b>COLLABORAZIONE PROGETTAZIONE</b>	ARCH. GIANLUCA STEFANINI
<b>PROGETTAZIONE OPERE DI URBANIZZAZIONE</b>	A4 INGEGNERIA
<b>PROGETTAZIONE OPERE IDRAULICHE</b>	ING. DAVID MALOSSI
<b>PROGETTAZIONE OPERE A VERDE</b>	INLAND
<b>CONSULENZA PAESAGGISTICA</b>	ARCH. ANDREA MELI PAES. CATERINA BIANCOLI
<b>PROGETTAZIONE IMPIANTI</b>	ING. MASSIMO DE MASI
<b>PREVENZIONE INCENDI</b>	
<b>ACUSTICA</b>	
<b>SICUREZZA</b>	GEOM. JACOPO CARLI
<b>STUDIO DI PREFATTIBILITÀ AMBIENTALE</b>	SINERGIA S.r.l.s
<b>CONSULENZA GEOLOGICA, GEOTECNICA E IDROGEOLOGICA</b>	GEOL. LUCA GARDONE GEOL. EMANUELE MONTINI
<b>STUDIO DEL TRAFFICO E DELLA MOBILITÀ</b>	TAGES Soc. Coop.
<b>CONSULENZA LEGALE</b>	STUDIO LEGALE ASSOCIATO MORBIDELLI BRUNI RIGHI TRAINA
<b>CONSULENZA FINANZIARIA</b>	INIZIATIVA FINANZA E INNOVAZIONE

<b>ELABORATO</b>	SCALA - 1:500 1:1.000
<b>PLANIMETRIA GENERALE</b> <b>PLANIMETRIA CASSA DI ESPANSIONE</b>	<b>OI 01</b>

REVISIONE	DESCRIZIONE	DATA
-	Presentazione Studio di Fattibilità	Giugno 2022
REV_01	Integrazioni post pareri enti	Dicembre 2022

PLANIMETRIA GENERALE INTERVENTO - SCALA 1:1000

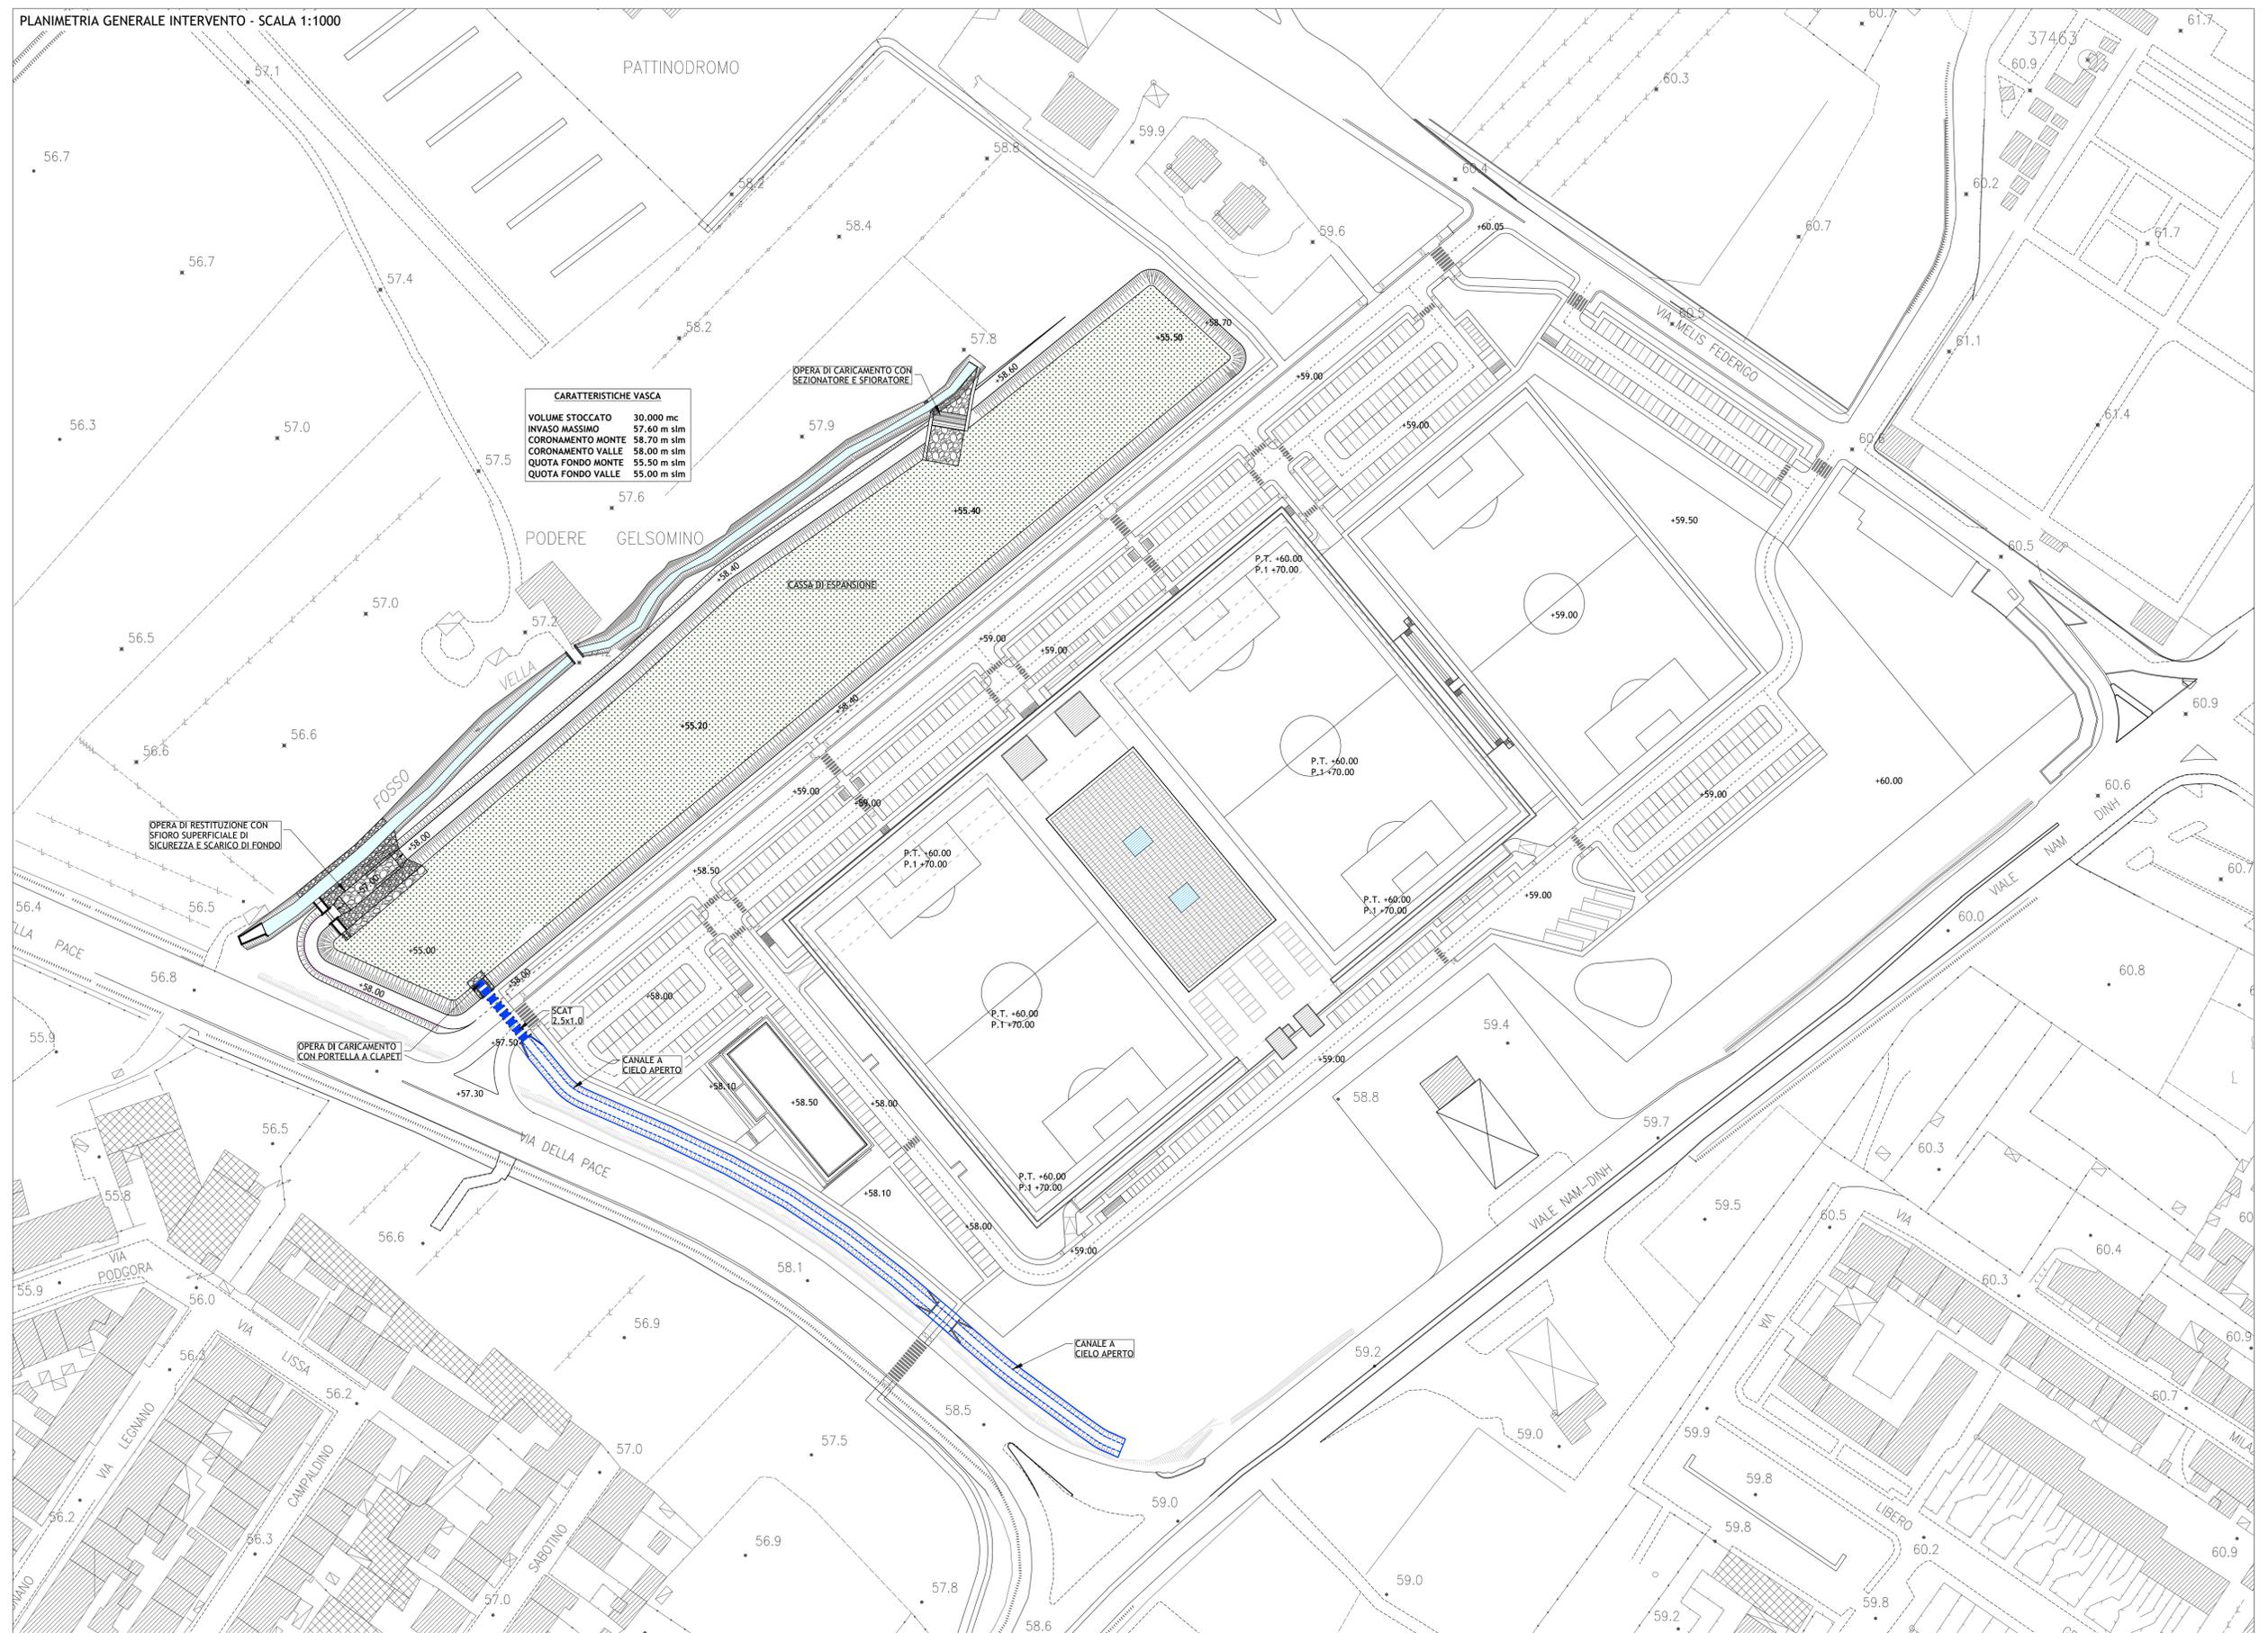

Firmato da:

**Malossi David**

codice fiscale MLSDVD76B21G999J

num.serie: 131759862916025838641378827374596110287

emesso da: ArubaPEC S.p.A. NG CA 3

valido dal 06/10/2020 al 07/10/2023