




Finanziato  
dall'Unione europea  
NextGenerationEU

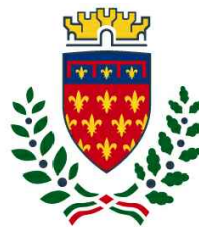

comune di  
**PRATO**

Codice Fiscale: 84006890481

## Progetto

### **PNRR - M2C2 I 4.1.1 - Ciclovie turistiche**

**"CICLOVIA TURISTICA NAZIONALE DEL SOLE" VERONA-FIRENZE**

**TRONCO 2: PISTOIA - CAMPI BISENZIO**

**LOTTO 3: PRATO**

**CUP: C31B22001650004**

## Oggetto

### **Progetto: Profili**

## Fase

### **Progetto Definitivo linea tecnica**

Servizio **Servizio Mobilità e Infrastrutture**

Dirigente del servizio **Arch. Riccardo Pallini**


Responsabile Unico del Procedimento **Geom. Gerarda Del Reno**

Elaborato: SOLE2\_21-35\_D\_3\_3.1\_A


Scala: 1:500

Spazio riservato agli uffici:



PROF. LONG. 1  
Scala : 1000:200  
Q.Rif. : 50.00

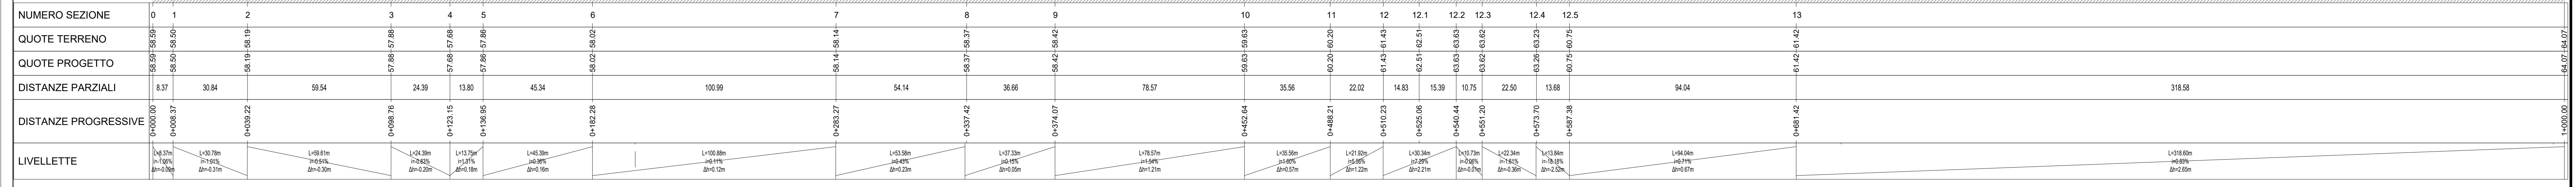

PROF. LONG. 2  
Scala : 1000:200  
Q.Rif. : 60.00

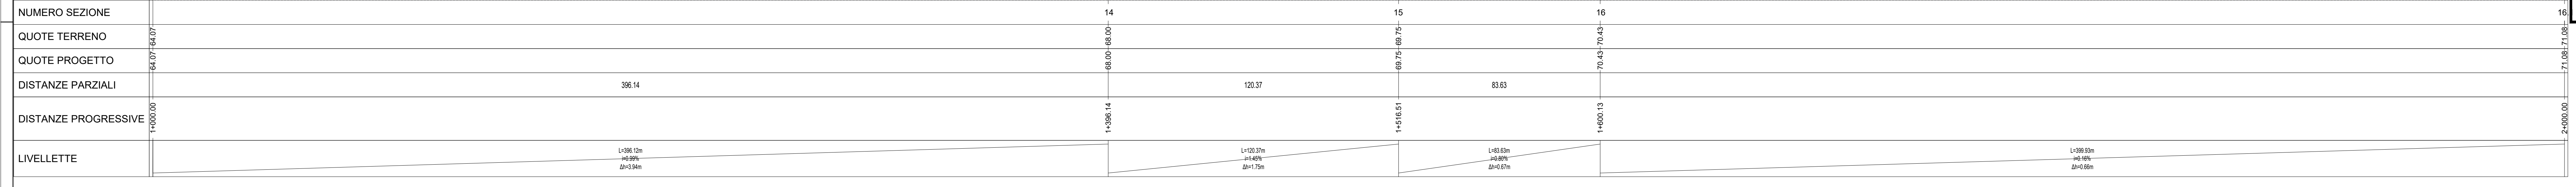

PROF. LONG. 3  
Scala : 1000:200  
Q.Rif. : 60.00

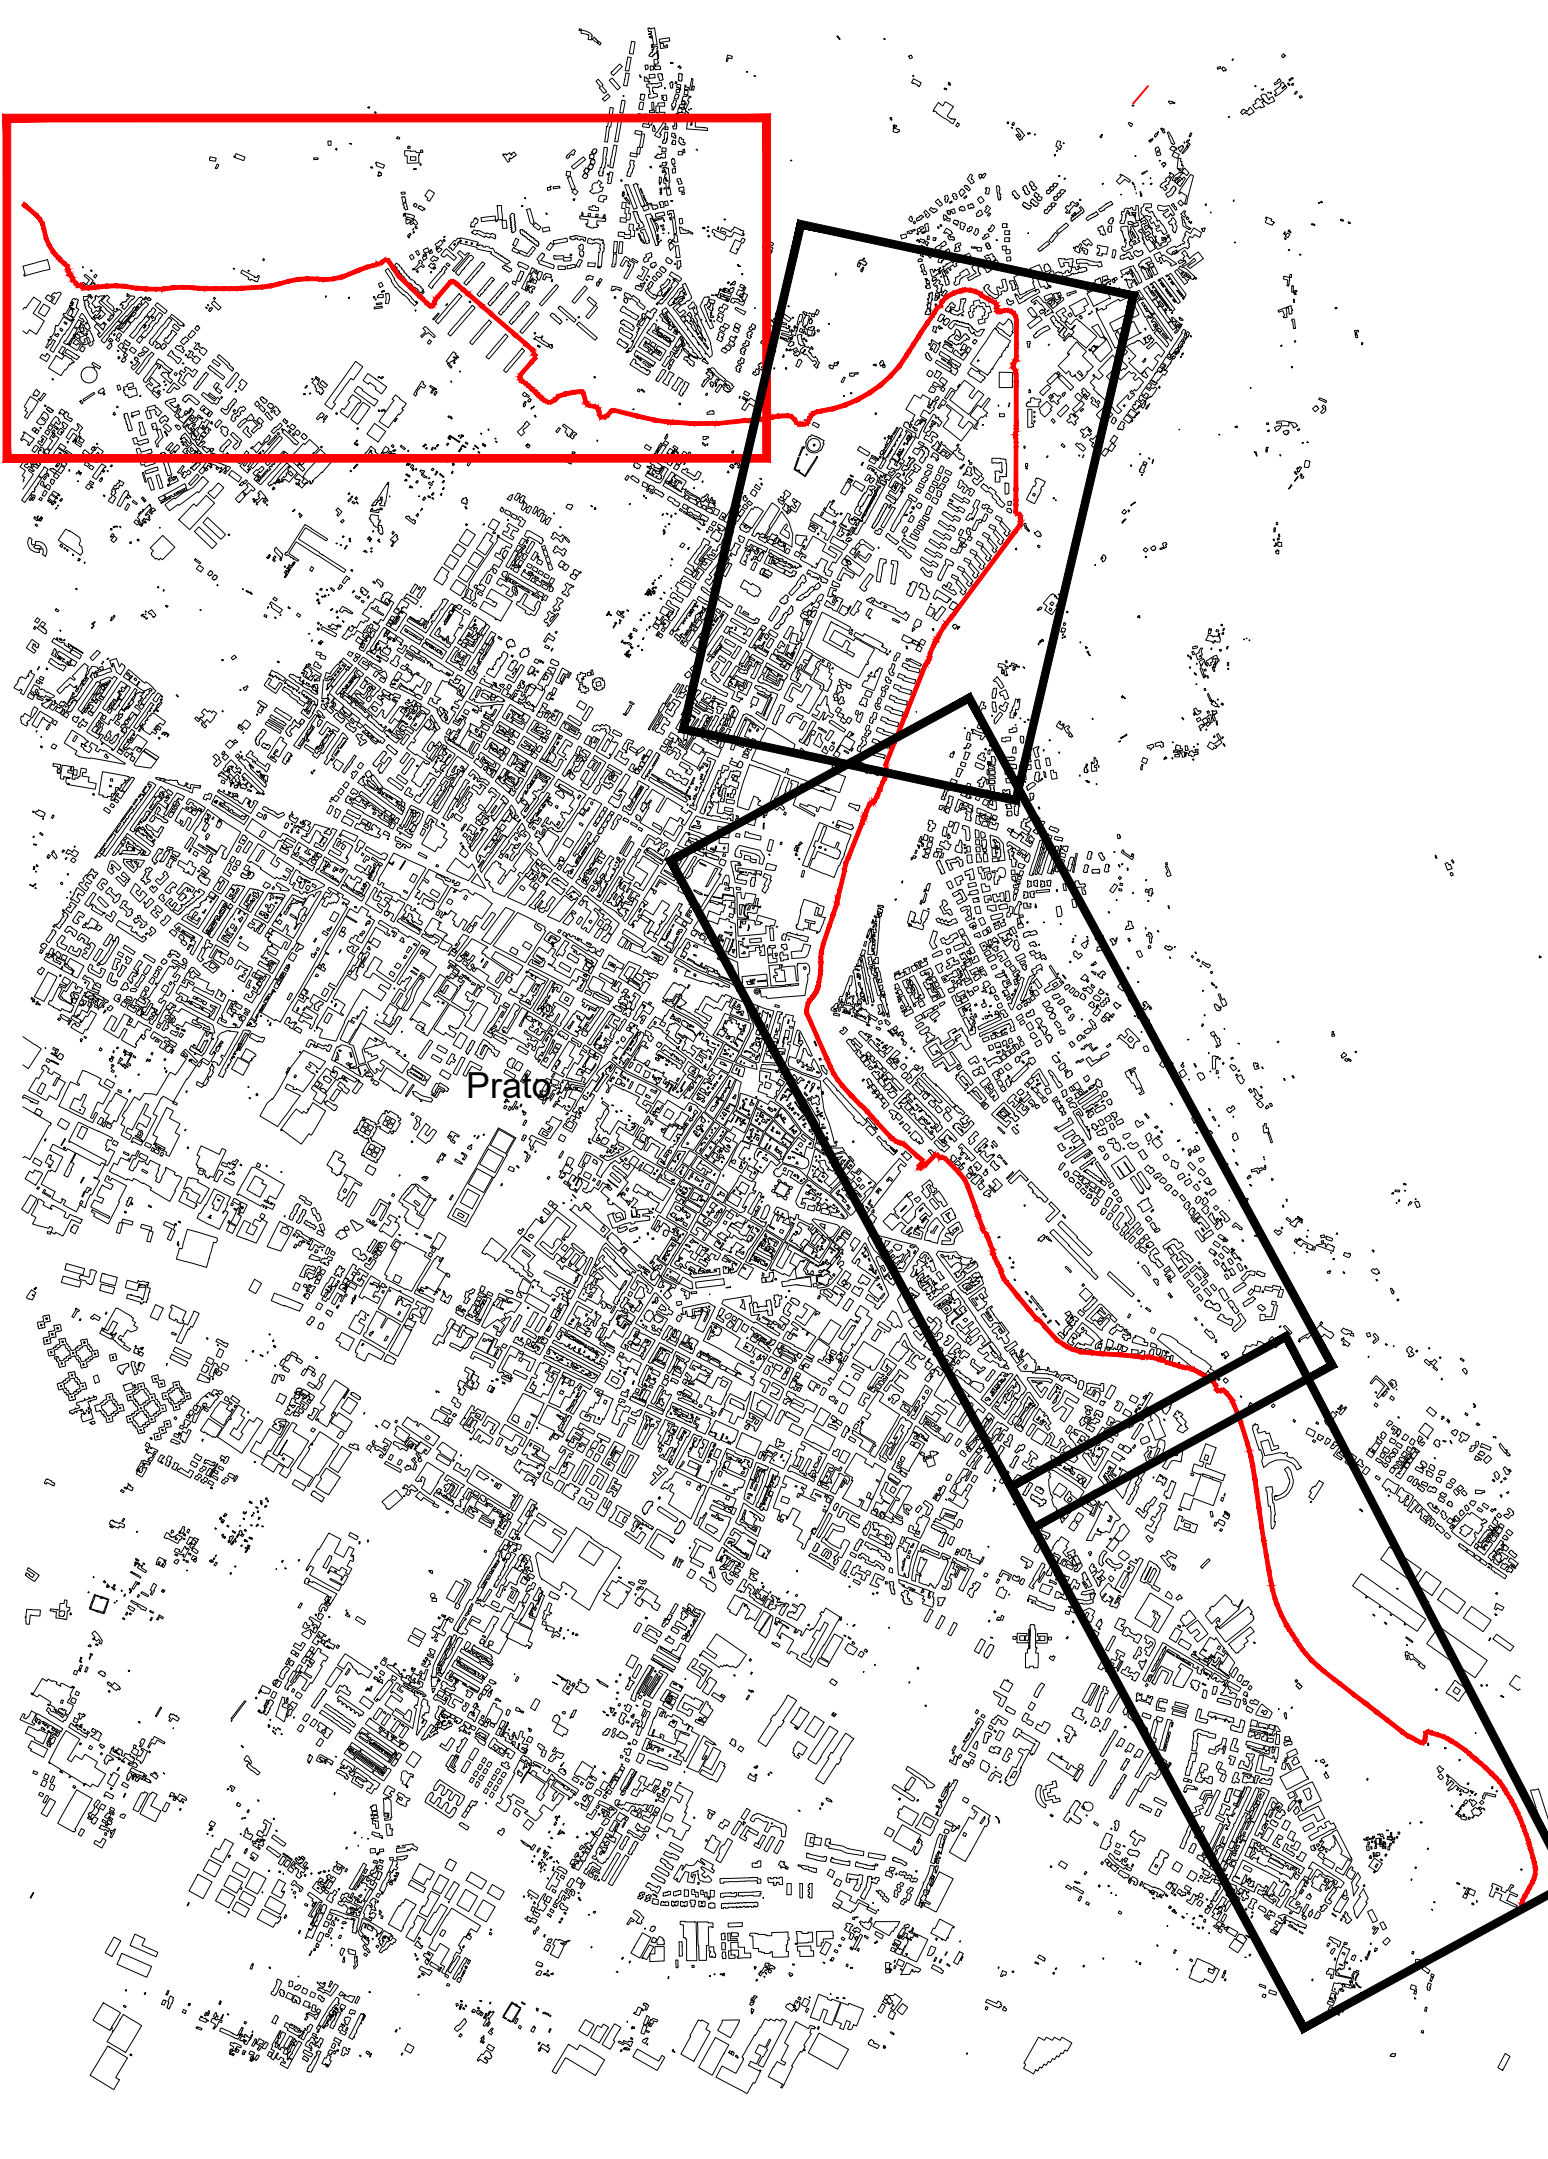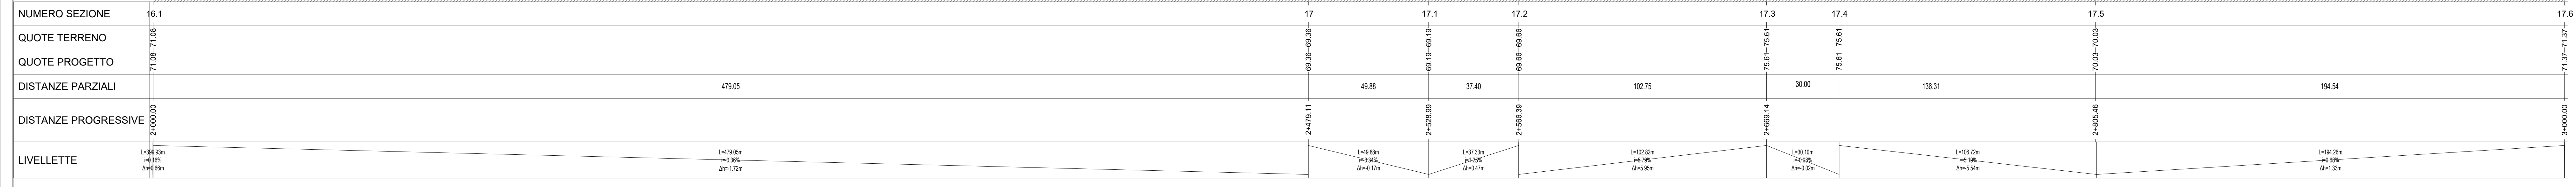

**REGIONE TOSCANA**

**CICLOVIA TURISTICA NAZIONALE DEL SOLE VERONA - FIRENZE**

Progetto Definitivo

**TRONCO 2: PISTOIA - CAMPI BISENZIO (FI)**

COMUNE DI PRATO

**7 Ciclovía del Sole**

Verona • Bologna • Firenze

**LOTTO 3: Comune di Prato**

COMUNE DI PRATO

**OGGETTO**

Progetto: Profili

**Responsabile dell'integrazione prestazioni**

**Specialista**

Ing. Lino Pollastri

**Progettisti:**

Arch. Lio Pancanello  
Arch. Renato Da Rio  
Arch. Gianluca Pancanello  
Arch. Giulia Della Giustina  
Geom. Enzo Pancanello  
P. Ing. Simone Casa  
Arch. Federico Segal  
Arch. Cristina Baratto  
Dis. Romano Sommacal  
Arch. Gianvito Alba  
Arch. Irene Poggi  
Arch. Enrico Costa  
Ing. Francesco Seneci  
Ing. Chiara Chiosini  
Dott. For. Lorenzo Mini  
Ing. Alessandro Sarina

**Progettista strutturale:**

Ing. Simone Galardini

**Geologo:**

Dott. Geol. Andrea Bizzari

**SOLEZ 21-35 D 3 3.1**

cod. commessa: num. 6880940

DATA: Agosto 2022

SCALA: REDATTO: P & P Eng

REVISIONE: A APPROVATO: L. Pancanello

CONTROLLATO: L. Pollastri

Firmato da:

**Gerarda Del Reno**

codice fiscale DLRGRD59D41A509G

num.serie: 613960303214562621

emesso da: ArubaPEC EU Qualified Certificates CA G1

valido dal 06/12/2022 al 06/12/2025