









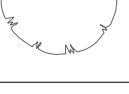

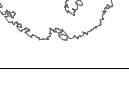


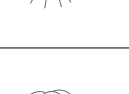

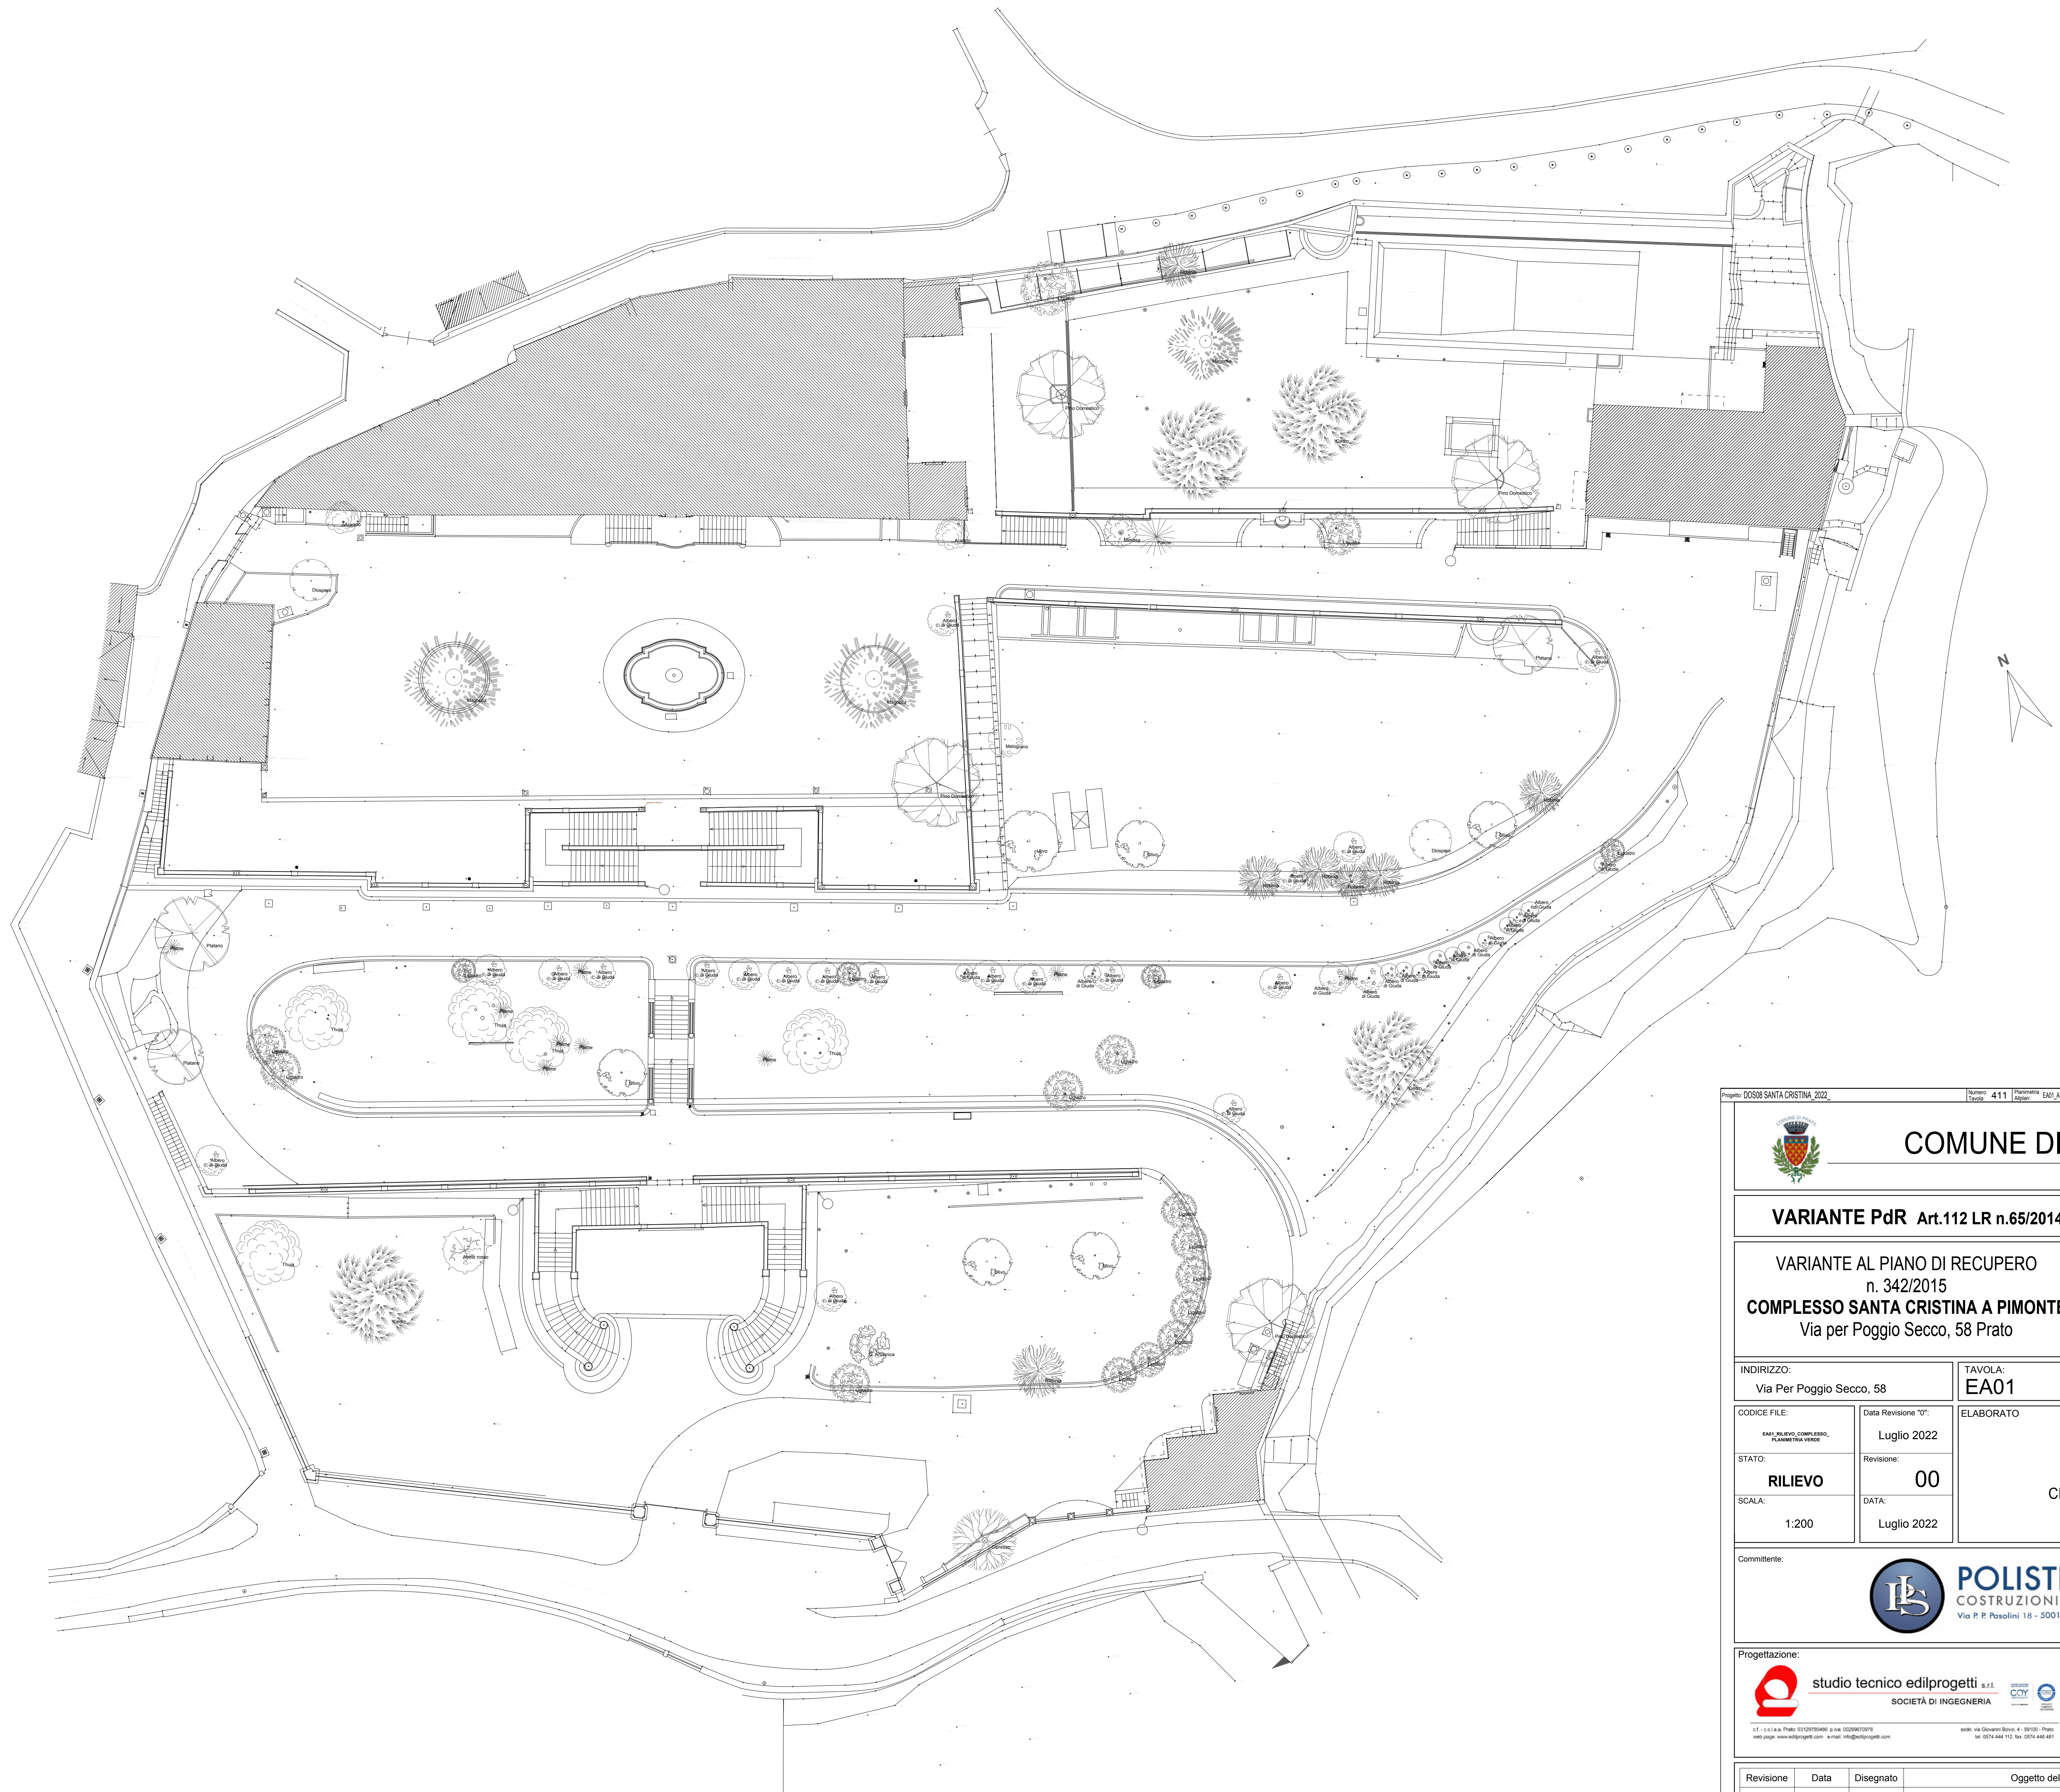


ESSENZE ARBORE ESISTENTI

	NOME
	Pino domestico
	Thuja
	Platano
	Abete rosso
	Cipresso
	Magnolia
	C. arizonica
	Albero di Giuda
	Melograno
	Robinia
	Diospero
	Cedro
	Ulivo
	Ligustro
	Mimosa
	Palme
	Arancio



 COMUNE DI PRATO																							
VARIANTE PdR Art.112 LR n.65/2014 VARIANTE AL PIANO DI RECUPERO n. 342/2015 COMPLESSO SANTA CRISTINA A PIMONTE Via per Poggio Secco, 58 Prato																							
INDIRIZZO: Via Per Poggio Secco, 58	TAVOLA: EA01	RILIEVO E CENSIMENTO ARBOREO																					
CODICE FILE: <small>EA01_RILIEVO_COMPLEXO_PIMONTE_2022</small>	Data Revisione "00": Luglio 2022																						
STATO: RILIEVO	Revisione: 00																						
SCALA: 1:200	DATA: Luglio 2022																						
Commitente:  POLISTRAD E COSTRUZIONI GENERALI <small>Via P. Pasolini 18 - 50013 Compi Bisenzio (FI)</small>		Progettazione:  studio tecnico edilprogetti s.r.l. SOCIETÀ DI INGEGNERIA <small>CF - C.I.A. & P. Prato: 0120795499 - p.iva: 0208670778 web page: www.edilprogetti.com - email: info@edilprogetti.com</small>																					
Progettista: Dott. Ing. Patrizio R. Puggelli Dott. Arch. Beatrice Azzini Collaboratore: Dott. Arch. Elisa Targetti																							
<table border="1"> <thead> <tr> <th>Revisione</th> <th>Data</th> <th>Disegnato</th> <th>Oggetto della modifica</th> <th>Approvato</th> </tr> </thead> <tbody> <tr> <td>00</td> <td>09/06/2022</td> <td>Arch. C. Borsari</td> <td></td> <td>Dott. Ing. Puggelli</td> </tr> <tr> <td> </td> <td> </td> <td> </td> <td> </td> <td> </td> </tr> <tr> <td> </td> <td> </td> <td> </td> <td> </td> <td> </td> </tr> </tbody> </table>	Revisione	Data	Disegnato	Oggetto della modifica	Approvato	00	09/06/2022	Arch. C. Borsari		Dott. Ing. Puggelli											<small>Questo disegno è protetto dalle vigenti Leggi sul diritto di autore e pertanto non può essere riprodotto, in tutto o in parte, né essere ceduto a terzi senza la nostra AUTORIZZAZIONE SCRITTA</small> H/L = 713 / 1069 (0.76m²)		
Revisione	Data	Disegnato	Oggetto della modifica	Approvato																			
00	09/06/2022	Arch. C. Borsari		Dott. Ing. Puggelli																			

Firmato da:

PUGGELLI PATRIZIO RAFFAELLO

codice fiscale PGGPRZ54S23G999L

num.serie: 2374376

emesso da: InfoCamere Qualified Electronic Signature CA

valido dal 18/04/2023 al 18/04/2026

AZZINI BEATRICE

codice fiscale ZZNBRC74P59D612X

num.serie: 139728162976771876802107809172257649299

emesso da: ArubaPEC S.p.A. NG CA 3

valido dal 03/02/2021 al 04/02/2024