



PROSPETTO 3-3'

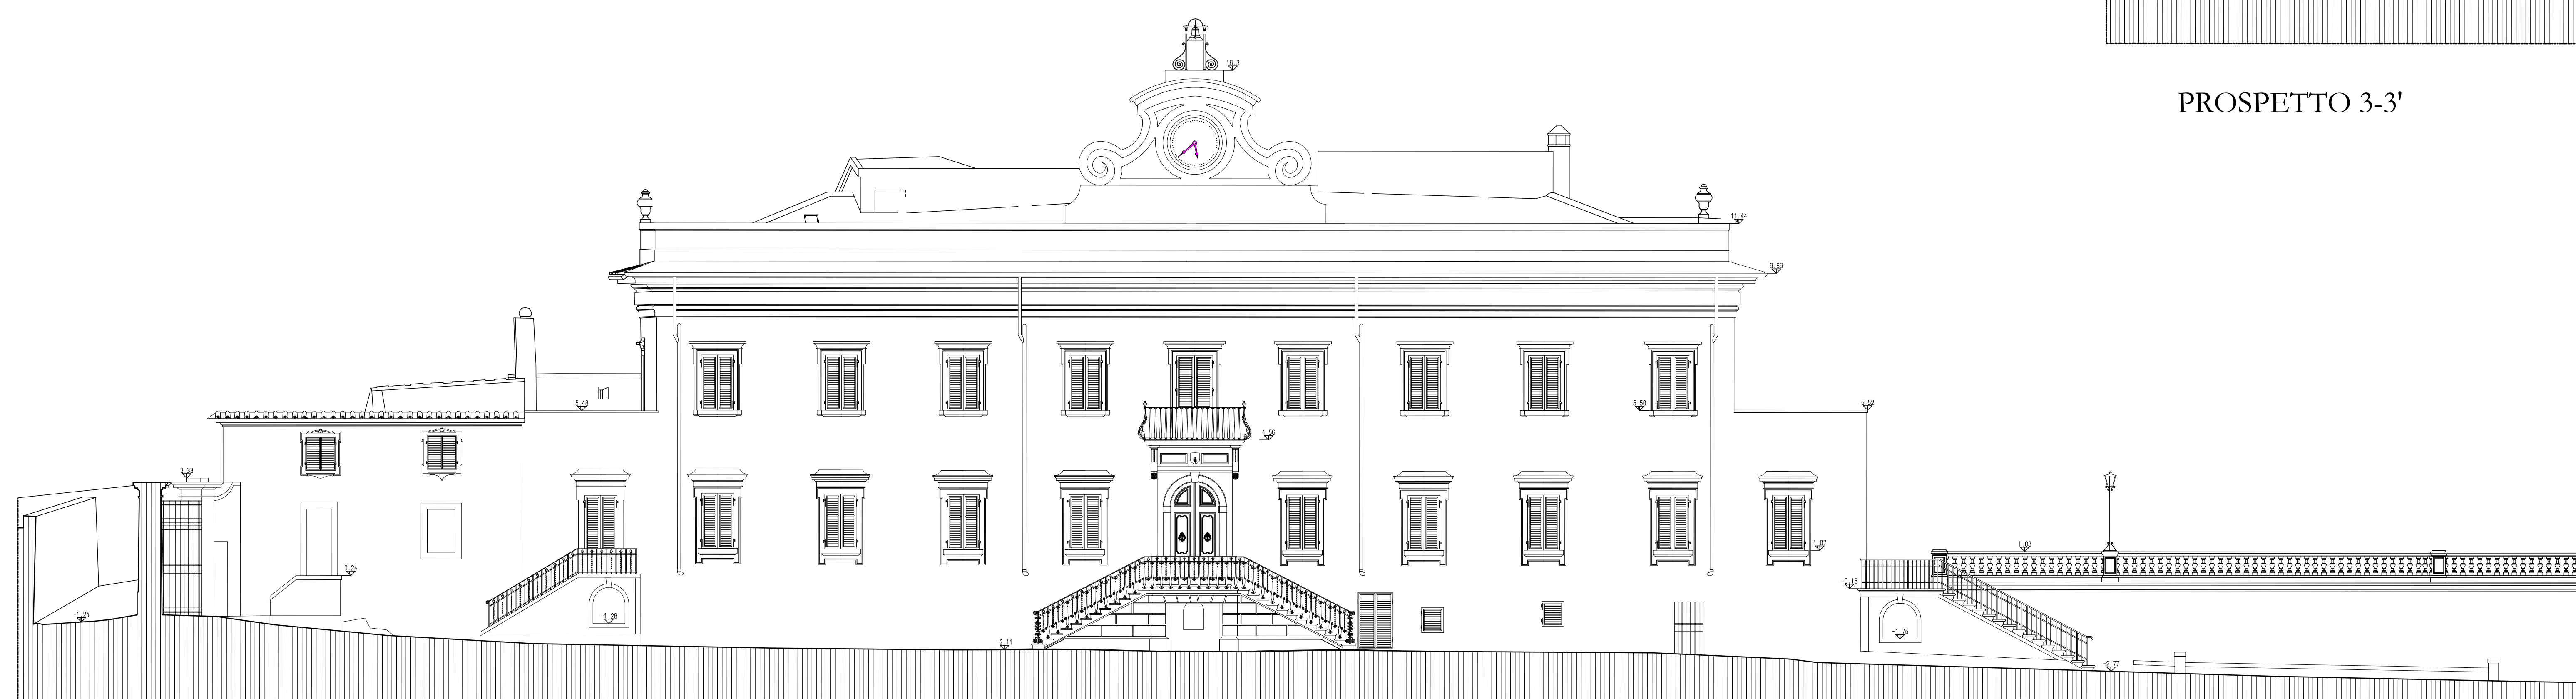

PROSPETTO 1-1'

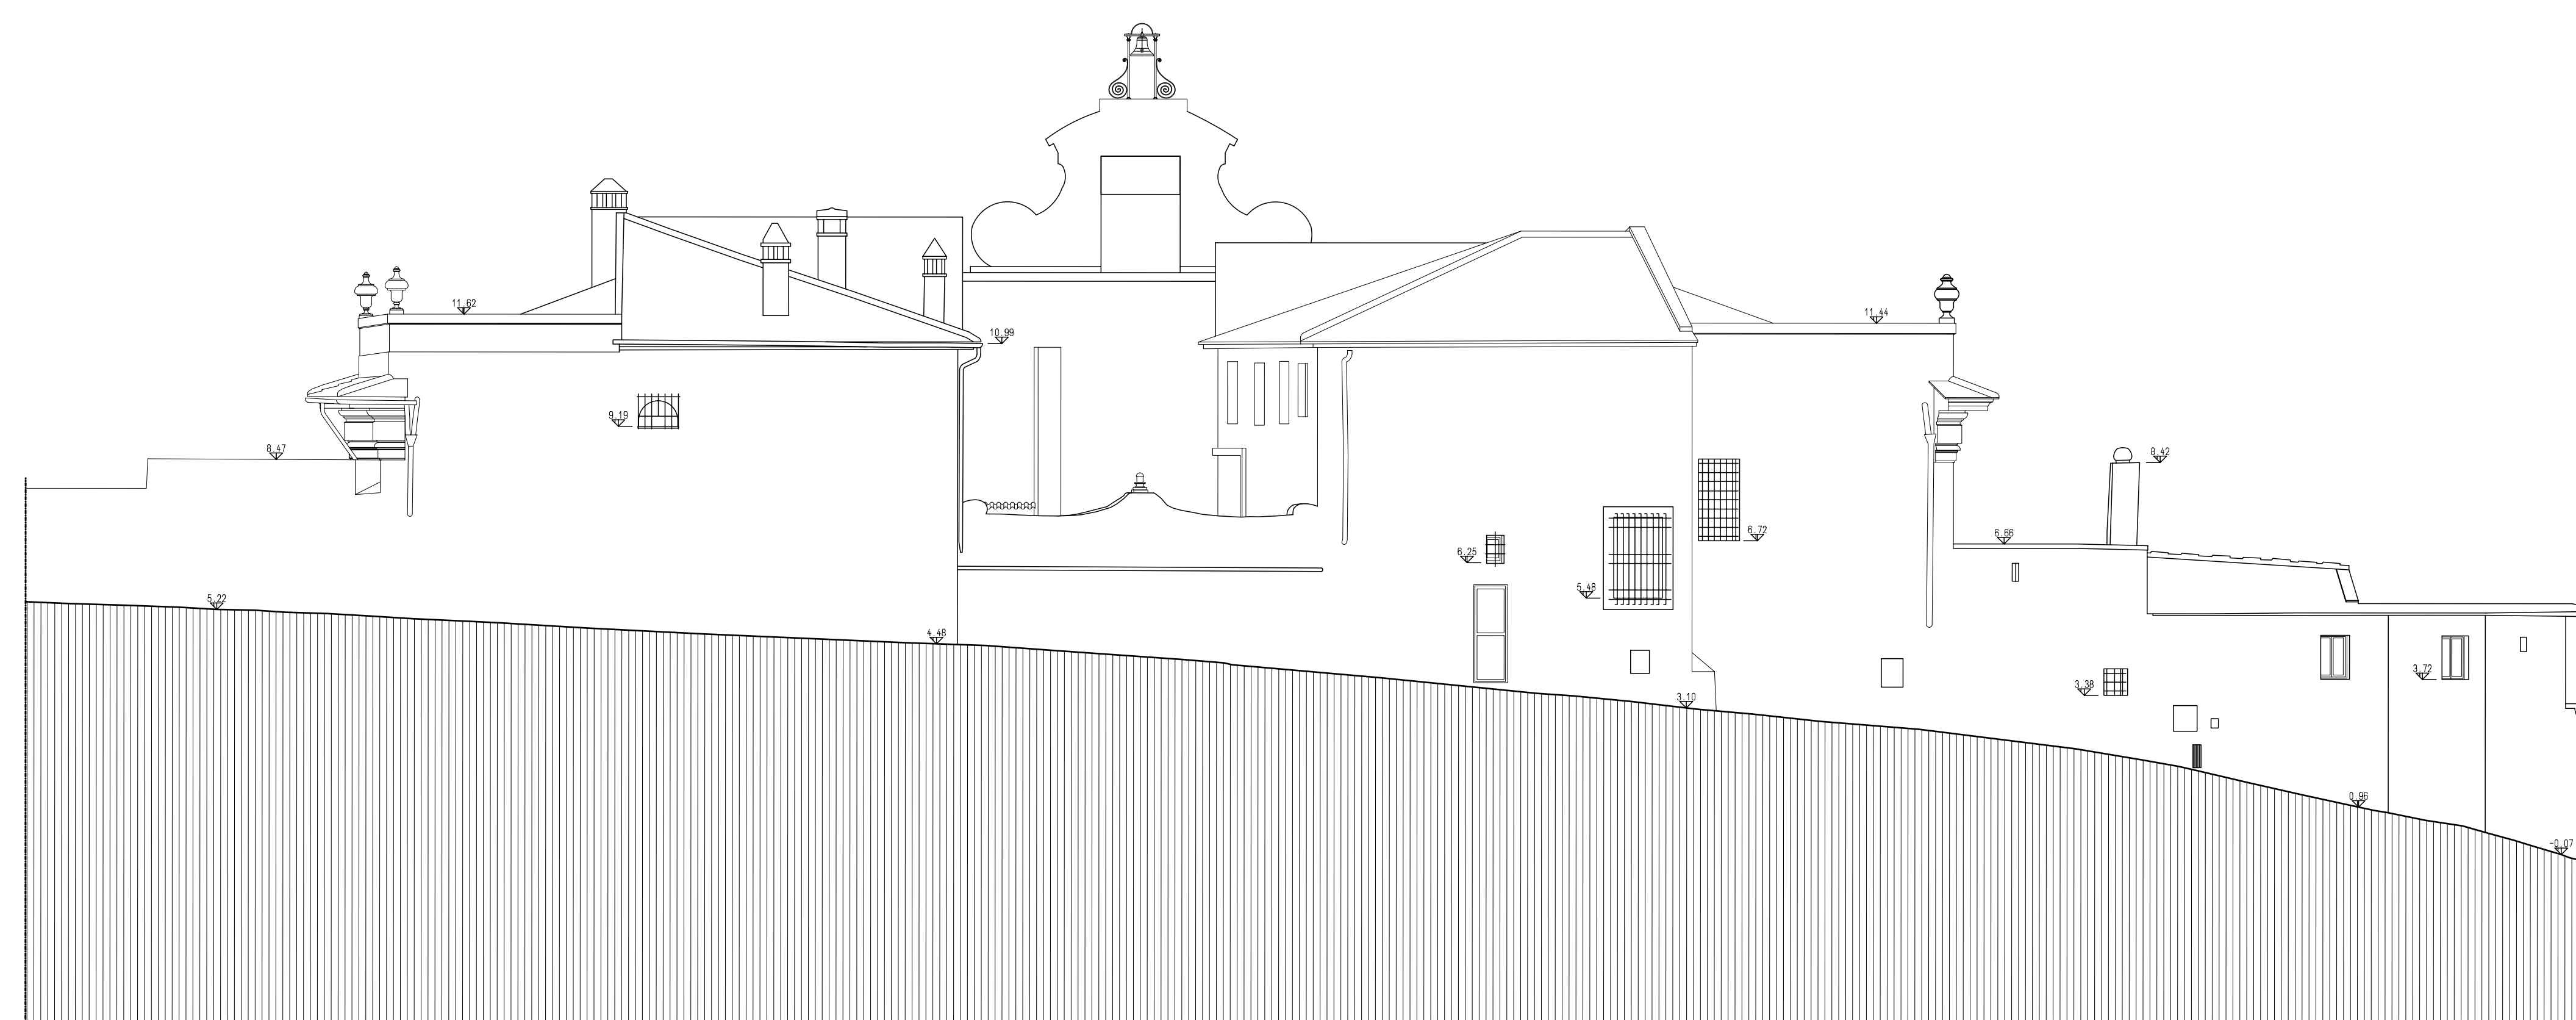

PROSPETTO 2-2'



PROSPETTO 4-4'

RILIEVO LASER SCANNER E DRONE DELL'EDIFICIO PRINCIPALE
DEL COMPLESSO DENOMINATO VILLA SANTA CRISTINA,
Via per Poggio Secco 58, Comune di Prato

eseguito da Geom. Franco Lombardi
Via di Porto n° 18/a - Scandicci - FIRENZE
figstudio99@gmail.com franco.lombardi@geopec.it

 COMUNE DI PRATO				
VARIANTE PdR Art.112 LR n.65/2014 VARIANTE AL PIANO DI RECUPERO n. 342/2015 COMPLESSO SANTA CRISTINA A PIMONTE Via per Poggio Secco, 58 Prato				
INDIRIZZO: Via Per Poggio Secco, 58	TAVOLA: EA05	RILIEVO EDIFICIO "A" - Villa PROSPETTI		
CODICE FILE: EA05_RILIEVO_VILLA_PROSPETTI	Data Revisione "00": Luglio 2022			
STATO: RILIEVO	Revisione: 00	POLISTRAD E COSTRUZIONI GENERALI <small>Via N. P. Paradisi, 15 - 52013 Campi Bisenzio (PT)</small>		
SCALA: 1:200	DATA: Luglio 2022			
Progettazione:  studio tecnico edilprogetti s.r.l. SOCIETA' DI INGEGNERIA		Progettista: Dott. Ing. Patrizio R. Puggelli Dott. Arch. Beatrice Azzini Collaboratore: Dott. Arch. Elisa Targetti		
Revisione 00	Data luglio 2022	Disegnato Arch. E. Targetti	Oggetto della modifica	Approvato
<small>Questo disegno è protetto dalla vigente Legge sul diritto di autore e pertanto non può essere riprodotto, in tutto o in parte, né essere ceduto a terzi senza la nostra AUTORIZZAZIONE SCRITTA</small>				

Firmato da:

AZZINI BEATRICE

codice fiscale ZZNBRC74P59D612X

num.serie: 139728162976771876802107809172257649299

emesso da: ArubaPEC S.p.A. NG CA 3

valido dal 03/02/2021 al 04/02/2024

PUGGELLI PATRIZIO RAFFAELLO

codice fiscale PGGPRZ54S23G999L

num.serie: 32943469256948614666527792829322065358

emesso da: ArubaPEC S.p.A. NG CA 3

valido dal 23/04/2020 al 24/04/2023