



PROSPETTO PRINCIPALE



PROSPETTO OVEST

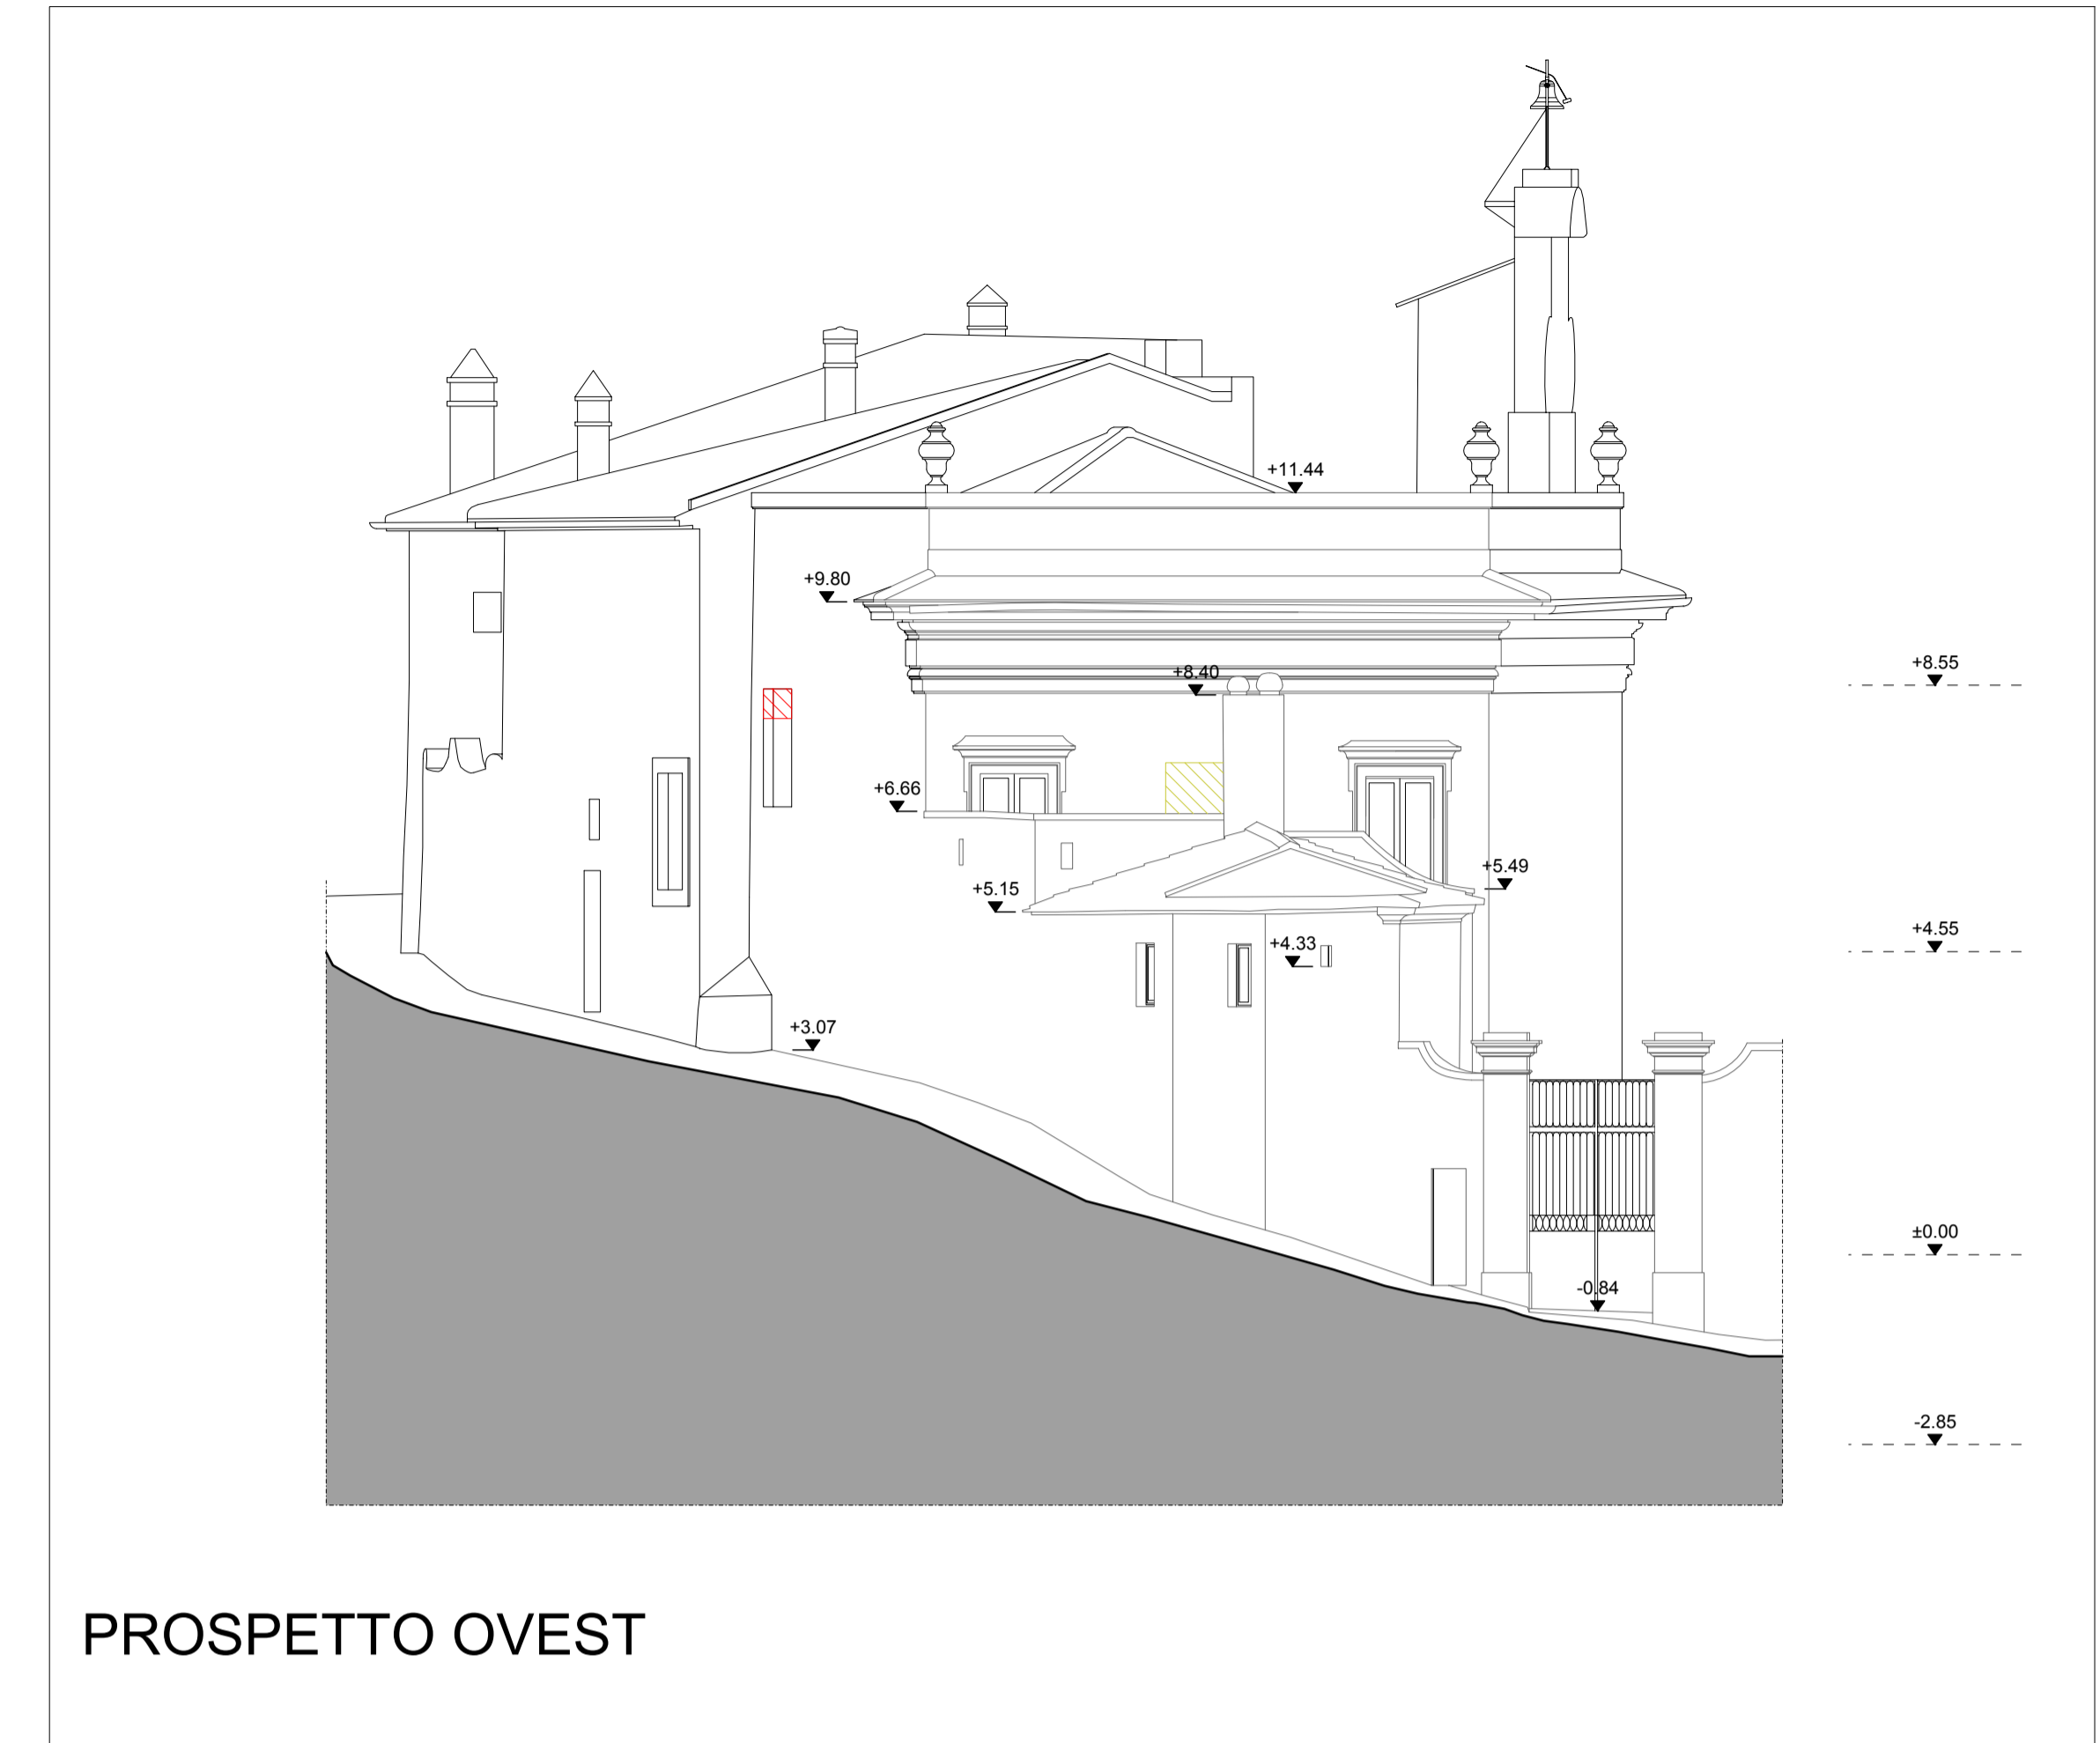

PROSPETTO EST

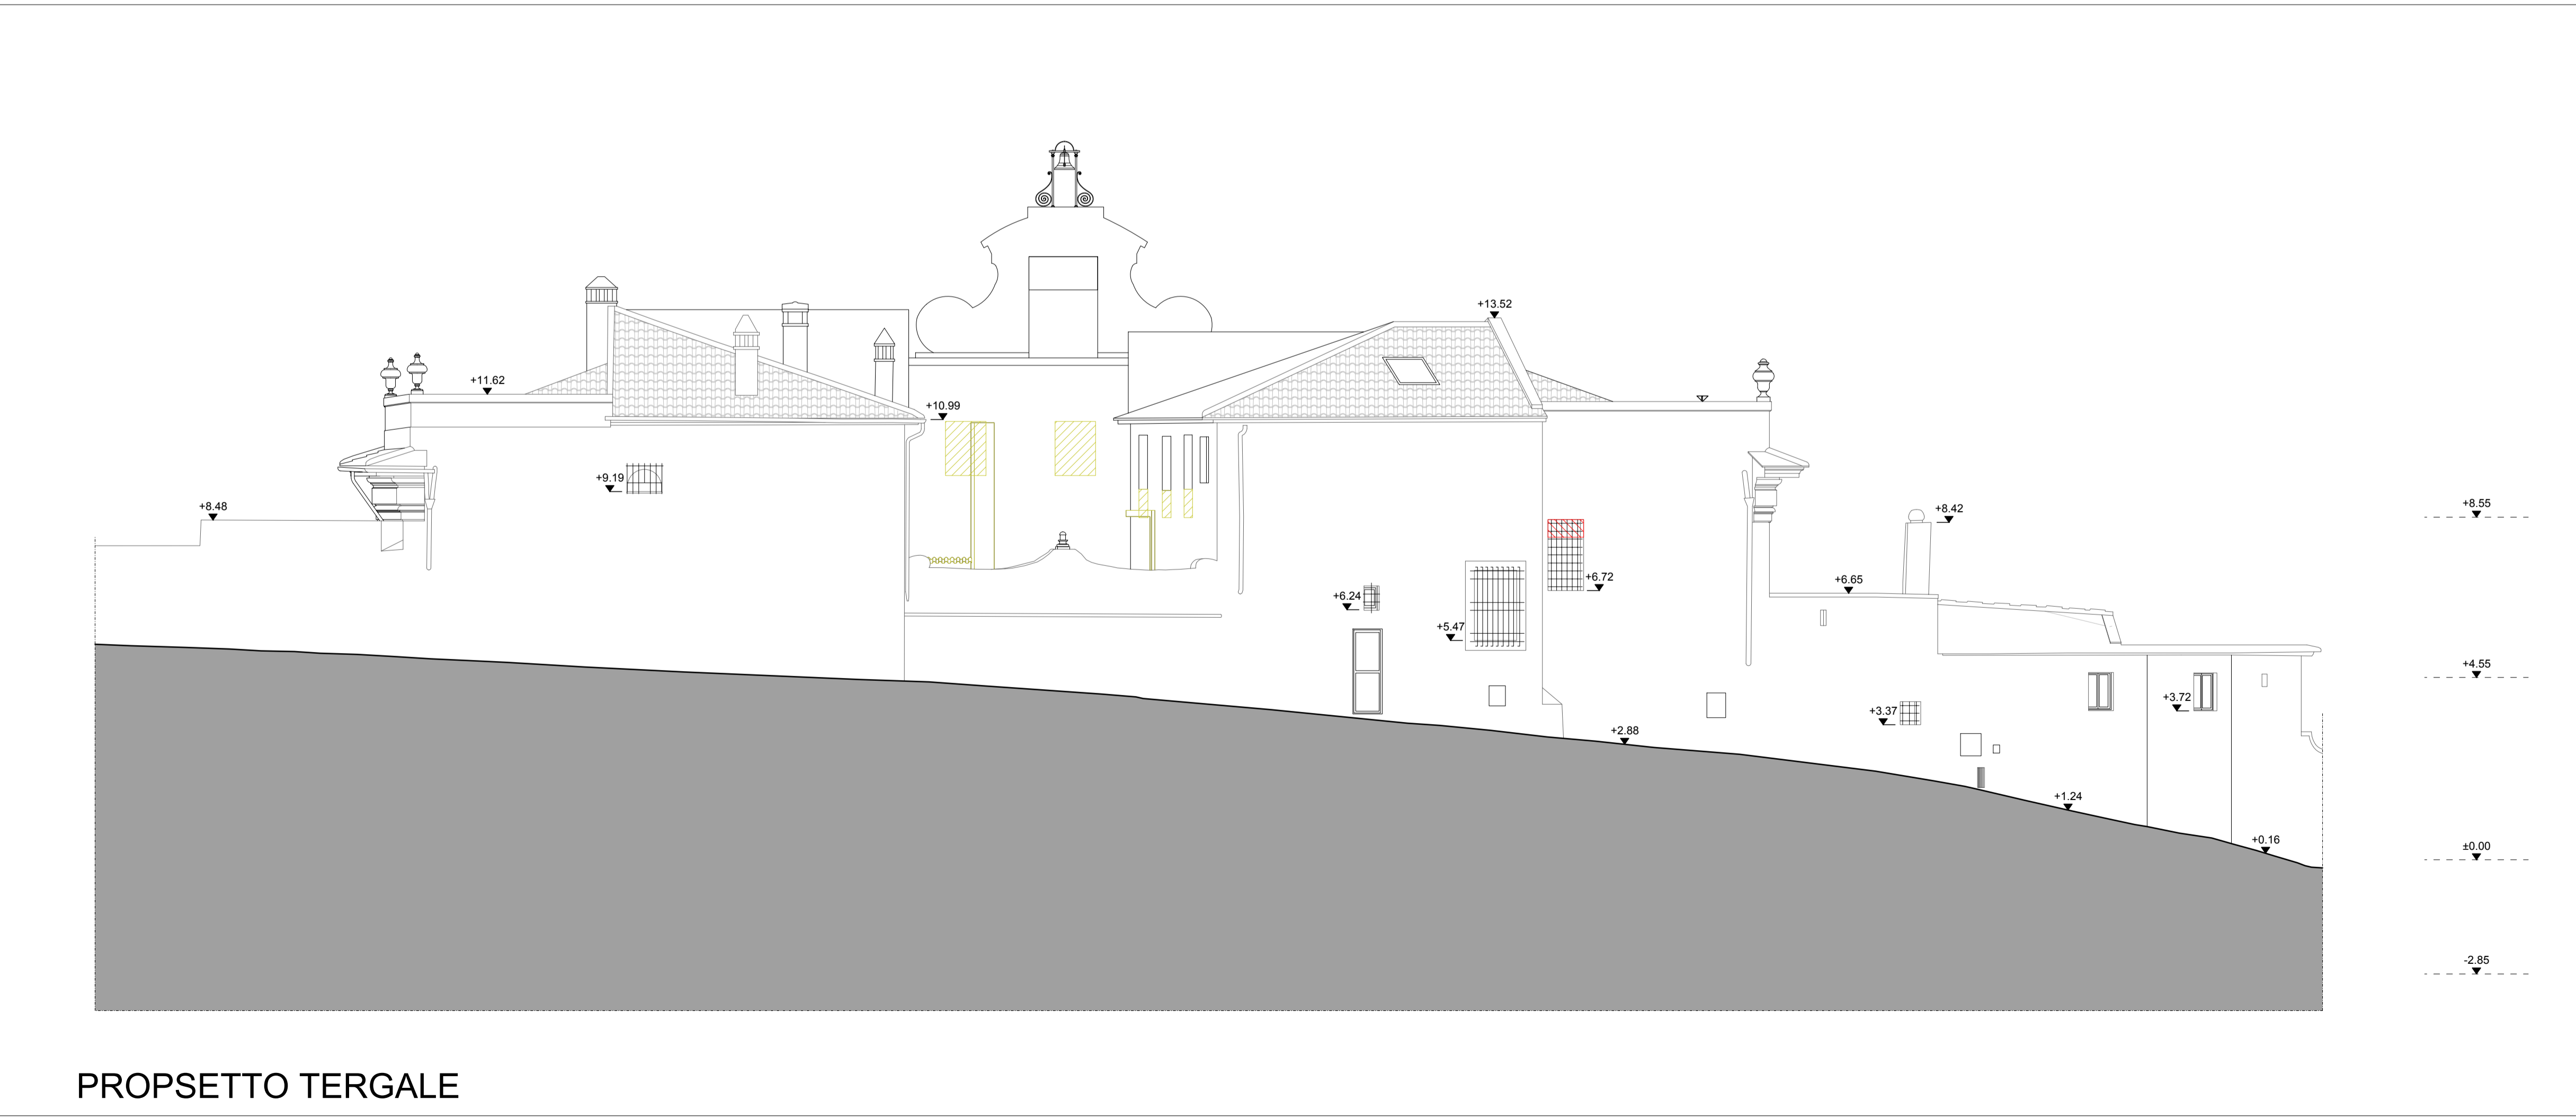

PROPSETTO TERGALE

Progetto: DCS08 SANTA CRISTINA\_2022 | Numero Foglio: 454 | Piantina: ES05\_SOVRAPPOSTO\_VILLA\_PROSPETTI\_1

**COMUNE DI PRATO**

**VARIANTE PdR Art.112 LR n.65/2014**

VARIANTE AL PIANO DI RECUPERO  
n. 342/2015  
**COMPLESSO SANTA CRISTINA A PIMONTE**  
Via per Poggio Secco, 58 Prato

INDIRIZZO: Via Per Poggio Secco, 58 | TAVOLA: ES05

CODICE FILE: ES05\_SOVRAPPOSTO\_VILLA\_PROSPETTI | Data Revisione "01": Luglio 2022 | ELABORATO

STATO: SOVRAPPOSTO | Revisione: 01 | EDIFICIO "A" - Villa

SCALA: 1:100 | DATA: Genn 2023 | PROSPETTI

Commitente: **POLISTRAD** COSTRUZIONI GENERALI  
Via P. P. Pesolini 18 - 50013 Campi Bisenzio (FI)

Progettazione: **studio tecnico edilprogetti s.r.l.** SOCIETA' DI INGEGNERIA | Progettista: Dott. Ing. Patrizio R. Puggelli  
Dott. Arch. Beatrice Azzini

Collaboratore: Dott. Arch. Elisa Targetti

Revisione	Data	Disegnato	Oggetto della modifica	Approvato
r0	Luglio 2022	Arch. E. Targetti	Emissione	Ing. Puggelli
r1	Genn 2023	Arch. E. Targetti	Modifica in planta piano terra Prospetto EST, modifica al piazzale della Villa Pareo S4BAP PROT. 32947 del 19/12/2022	Ing. Puggelli

Questo disegno è protetto dalle vigenti Leggi sul diritto di autore e pertanto non può essere riprodotto, in tutto o in parte, né essere ceduto a terzi senza la nostra AUTORIZZAZIONE SCRITTA.

Allplan 2021

Firmato da:

**PUGGELLI PATRIZIO RAFFAELLO**

codice fiscale PGGPRZ54S23G999L

num.serie: 32943469256948614666527792829322065358

emesso da: ArubaPEC S.p.A. NG CA 3

valido dal 23/04/2020 al 24/04/2023

**AZZINI BEATRICE**

codice fiscale ZZNBRC74P59D612X

num.serie: 139728162976771876802107809172257649299

emesso da: ArubaPEC S.p.A. NG CA 3

valido dal 03/02/2021 al 04/02/2024