

COMUNE DI PRATO

VARIANTE AL PIANO DI RECUPERO (PjR 358) PER LA TRASFORMAZIONE DI UNEX AREA INDUSTRIALE POSTA IN VIA PAOLO DELL'ABBACO A PRATO

ubicazione: Via Paolo Dell'Abbaco, 9-11 Prato (PO)

data: febbraio 2024


TAV. EU 03-1; EU 03-2
opere di urbanizzazione primaria - schemi grafici di progetto
planimetria con schema scarichi e fognature - scala 1:200
pubblica illuminazione - scala 1:200
sezione strada - scala 1:100
sovrapposto RU - scala 1:1000

proprietà: Dinamica s.r.l. con sede a Prato, via dei Fossi 14/c - C.F. 02111440489
rappresentante legale: Sig. Bini Gabriele.


progettisti: arch. Alessandro Carradini con studio in via del Cassero, 16 - 59100 Prato (mdu architetti)
geom. Saverio Marsiglia con studio in via dell'Alberaccio, 66/a - 59100 Prato




sezione tipo della strada con parcheggi a raso
scala 1:100

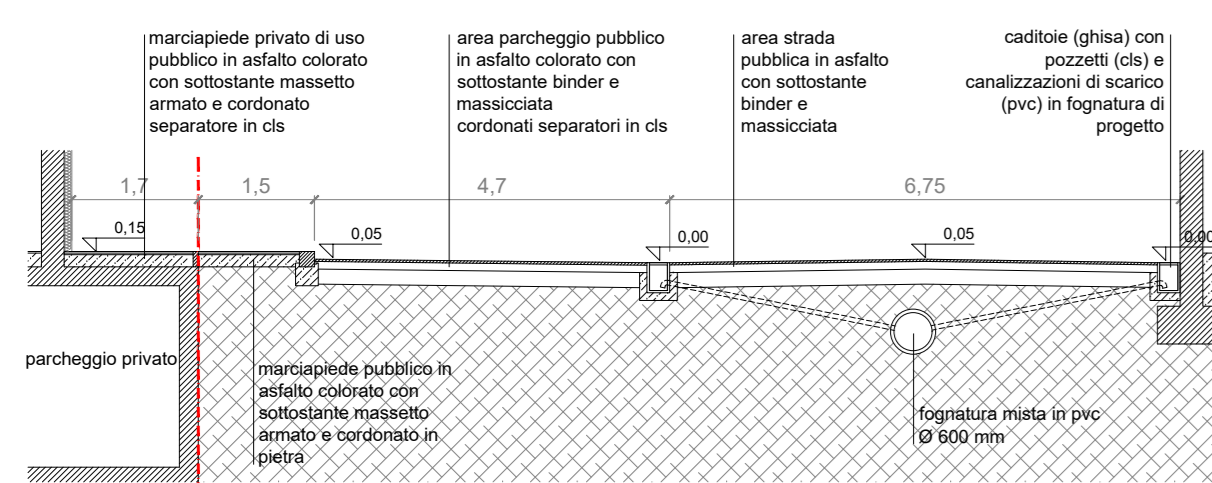

estratto RU
scala 1:1000

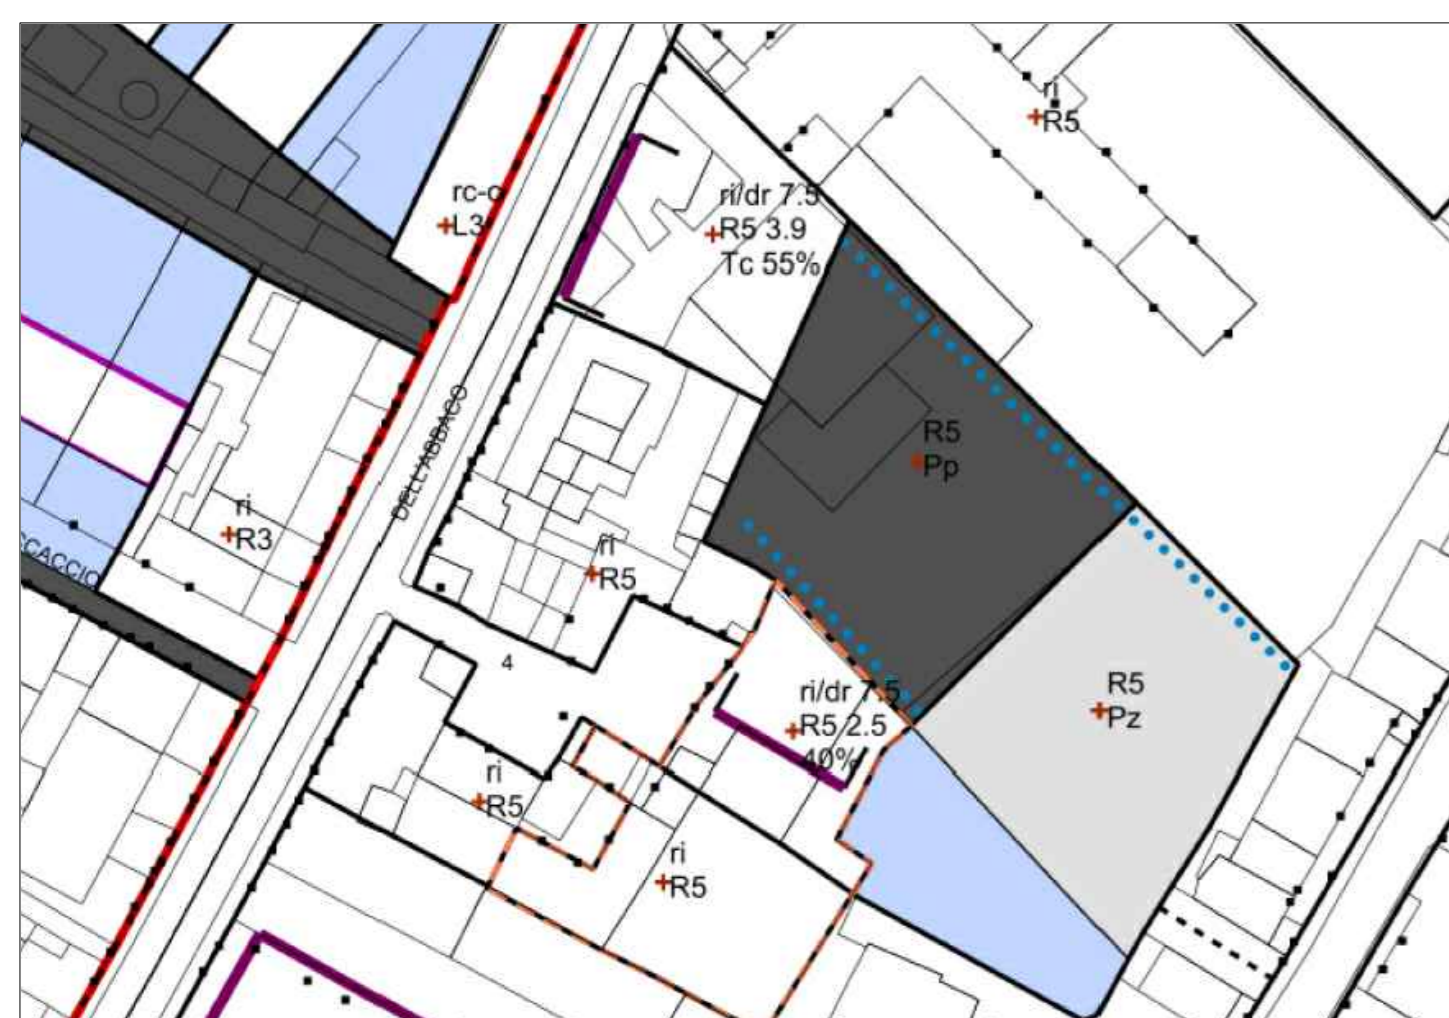

estratto RU con sovrapposto del progetto
scala 1:1000

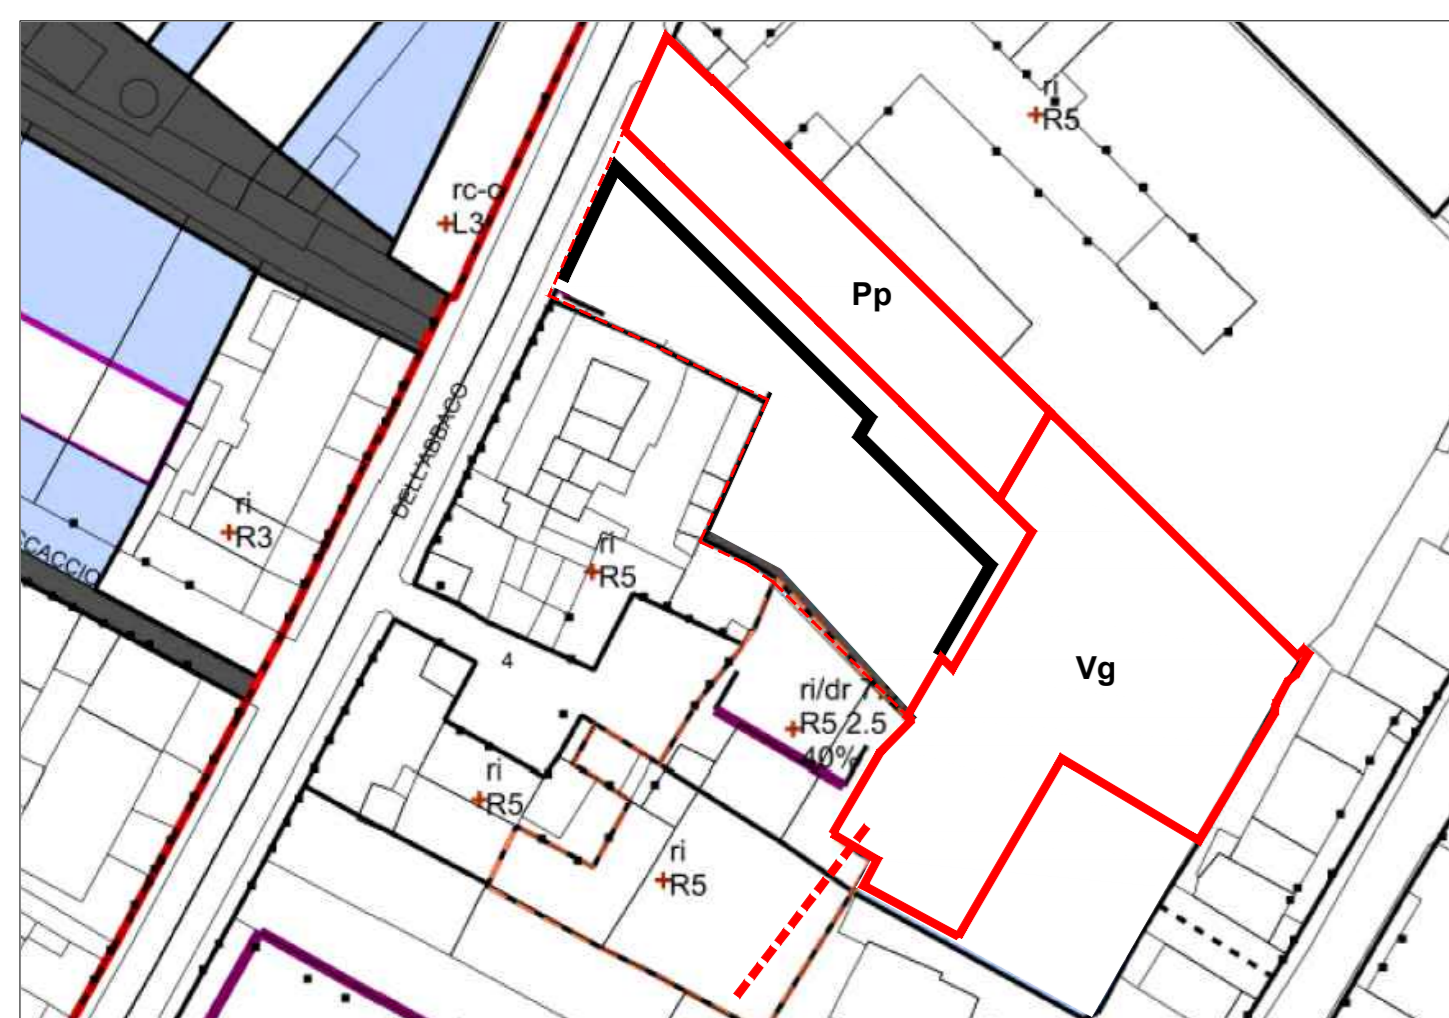

piano terra
scala 1:200

LEGENDA
- limite lotto di intervento
- area a standard
- area a da cedere al comune per perequazione
- aree private pavimentate
- aree private di uso pubblico
- aree pubbliche - pavimentate con asfalto colorato
- aree pubbliche - pavimentate con autoblocanti
- aree pubbliche - prato
- aree private - prato
- aree pubbliche - n. 14 alberi di progetto
- fognatura pubblica esistente
- impianto fognario di progetto in pvc Ø 600 mm
- pozzetti di ispezione e raccordo fognatura
- fosse biologiche tricamerati e sgrassatori di progetto
- impianto smaltimento acque piovane di progetto
- caditoie con griglia in ghisa di progetto
- corpo illuminante per giardini come da relazione
- palo H 5 m - pozzetto dia 40x40 cm - chiuso in ghisa
- corpo illuminante per strada come da relazione
- palo H 10 m - pozzetto dia 40x40 cm - chiuso in ghisa
- tubazione 1 diam. 110 mm interno

Firmato da:

corradini alessandro

codice fiscale CRRLSN64A17D612Y

num.serie: 106468427563159358442309902003305929014

emesso da: ArubaPEC S.p.A. NG CA 3

valido dal 13/03/2023 al 13/03/2026