


PIANO TERRA
Superficie edificata mq 4.710
Superficie coperta mq 5.803

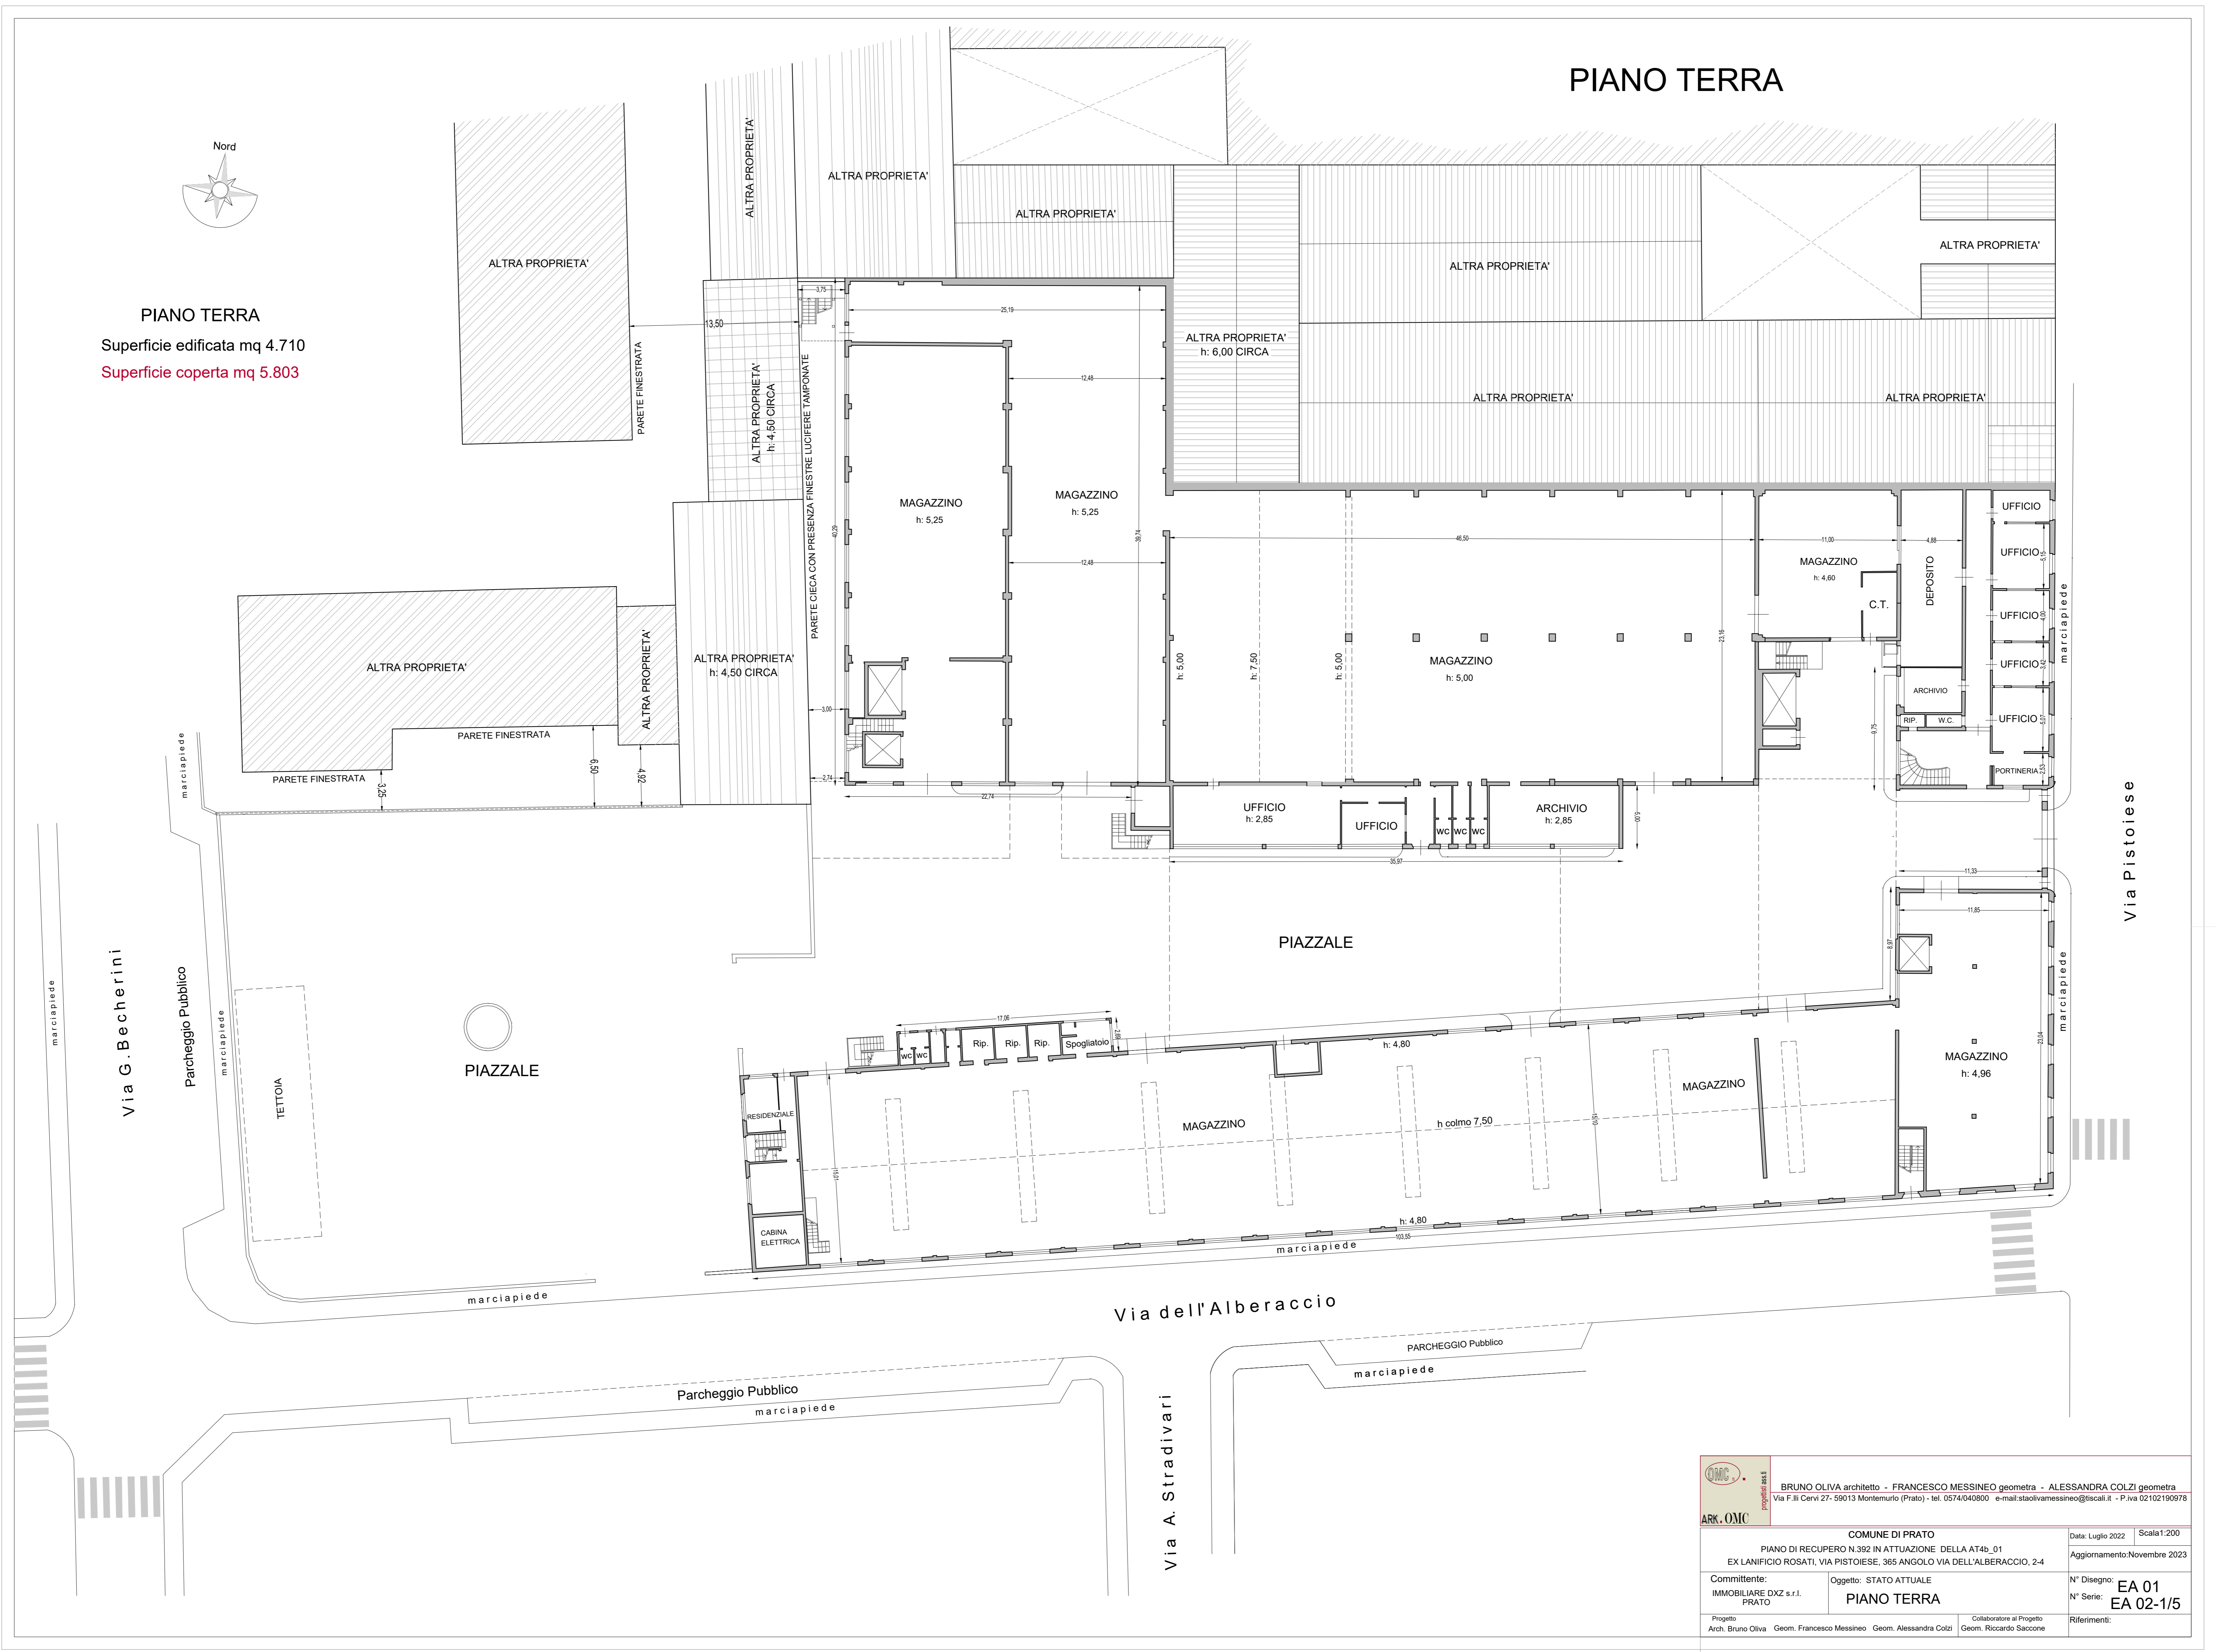

		BRUNO OLIVA architetto - FRANCESCO MESSINEO geometra - ALESSANDRA COLZI geometra Via F.lli Cervi 27- 59013 Montemurlo (Prato) - tel. 0574/040800 e-mail: staoliva@messineo.it - P.iva 0210219978	
COMUNE DI PRATO		Data: Luglio 2022	Scala: 1:200
PIANO DI RECUPERO N.392 IN ATTUAZIONE DELLA AT4b_01		Aggiornamento: Novembre 2023	
EX LANIFICIO ROSATI, VIA PISTOIESE, 365 ANGOLO VIA DELL'ALBERACCIO, 2-4			
Committente: IMMOBILIARE DX2 s.r.l. PRATO	Oggetto: STATO ATTUALE PIANO TERRA	N° Disegno: EA 01	N° Serie: EA 02-1/5
Progetto: Arch. Bruno Oliva	Geom. Francesco Messineo	Geom. Alessandra Colzi	Collaboratore al Progetto: Geom. Riccardo Saccone

Firmato da:

Oliva Bruno

codice fiscale LVOBRN60E04L383U

num.serie: 7217746416240693051053069566141384427

emesso da: ArubaPEC S.p.A. NG CA 3

valido dal 23/12/2022 al 23/12/2025