

COMUNE DI PRATO

OGGETTO:





Richiesta di approvazione Piano Attuativo per realizzazione di insediamento produttivo posto in Prato, Via Paronese.



PROPRIETA':
Gellino snc
c.f. 01971530975

PROGETTISTI:
Geom. Anna Tofani
c.f. TFN NRT 58861 G999T
Ing. Federico Forasassi
c.f. FRS FRC 54P20 G999H

Elaborato Stato Attuale - AT8_01	Trav. p. EA 01_a
Planimetria generale - Rilievo piano quotato - Particelle catastali	Scala 1/500
Dimostrazione grafico analitico Lotto Superficie territoriale - Superficie fondiaria	Data Giugno 2022

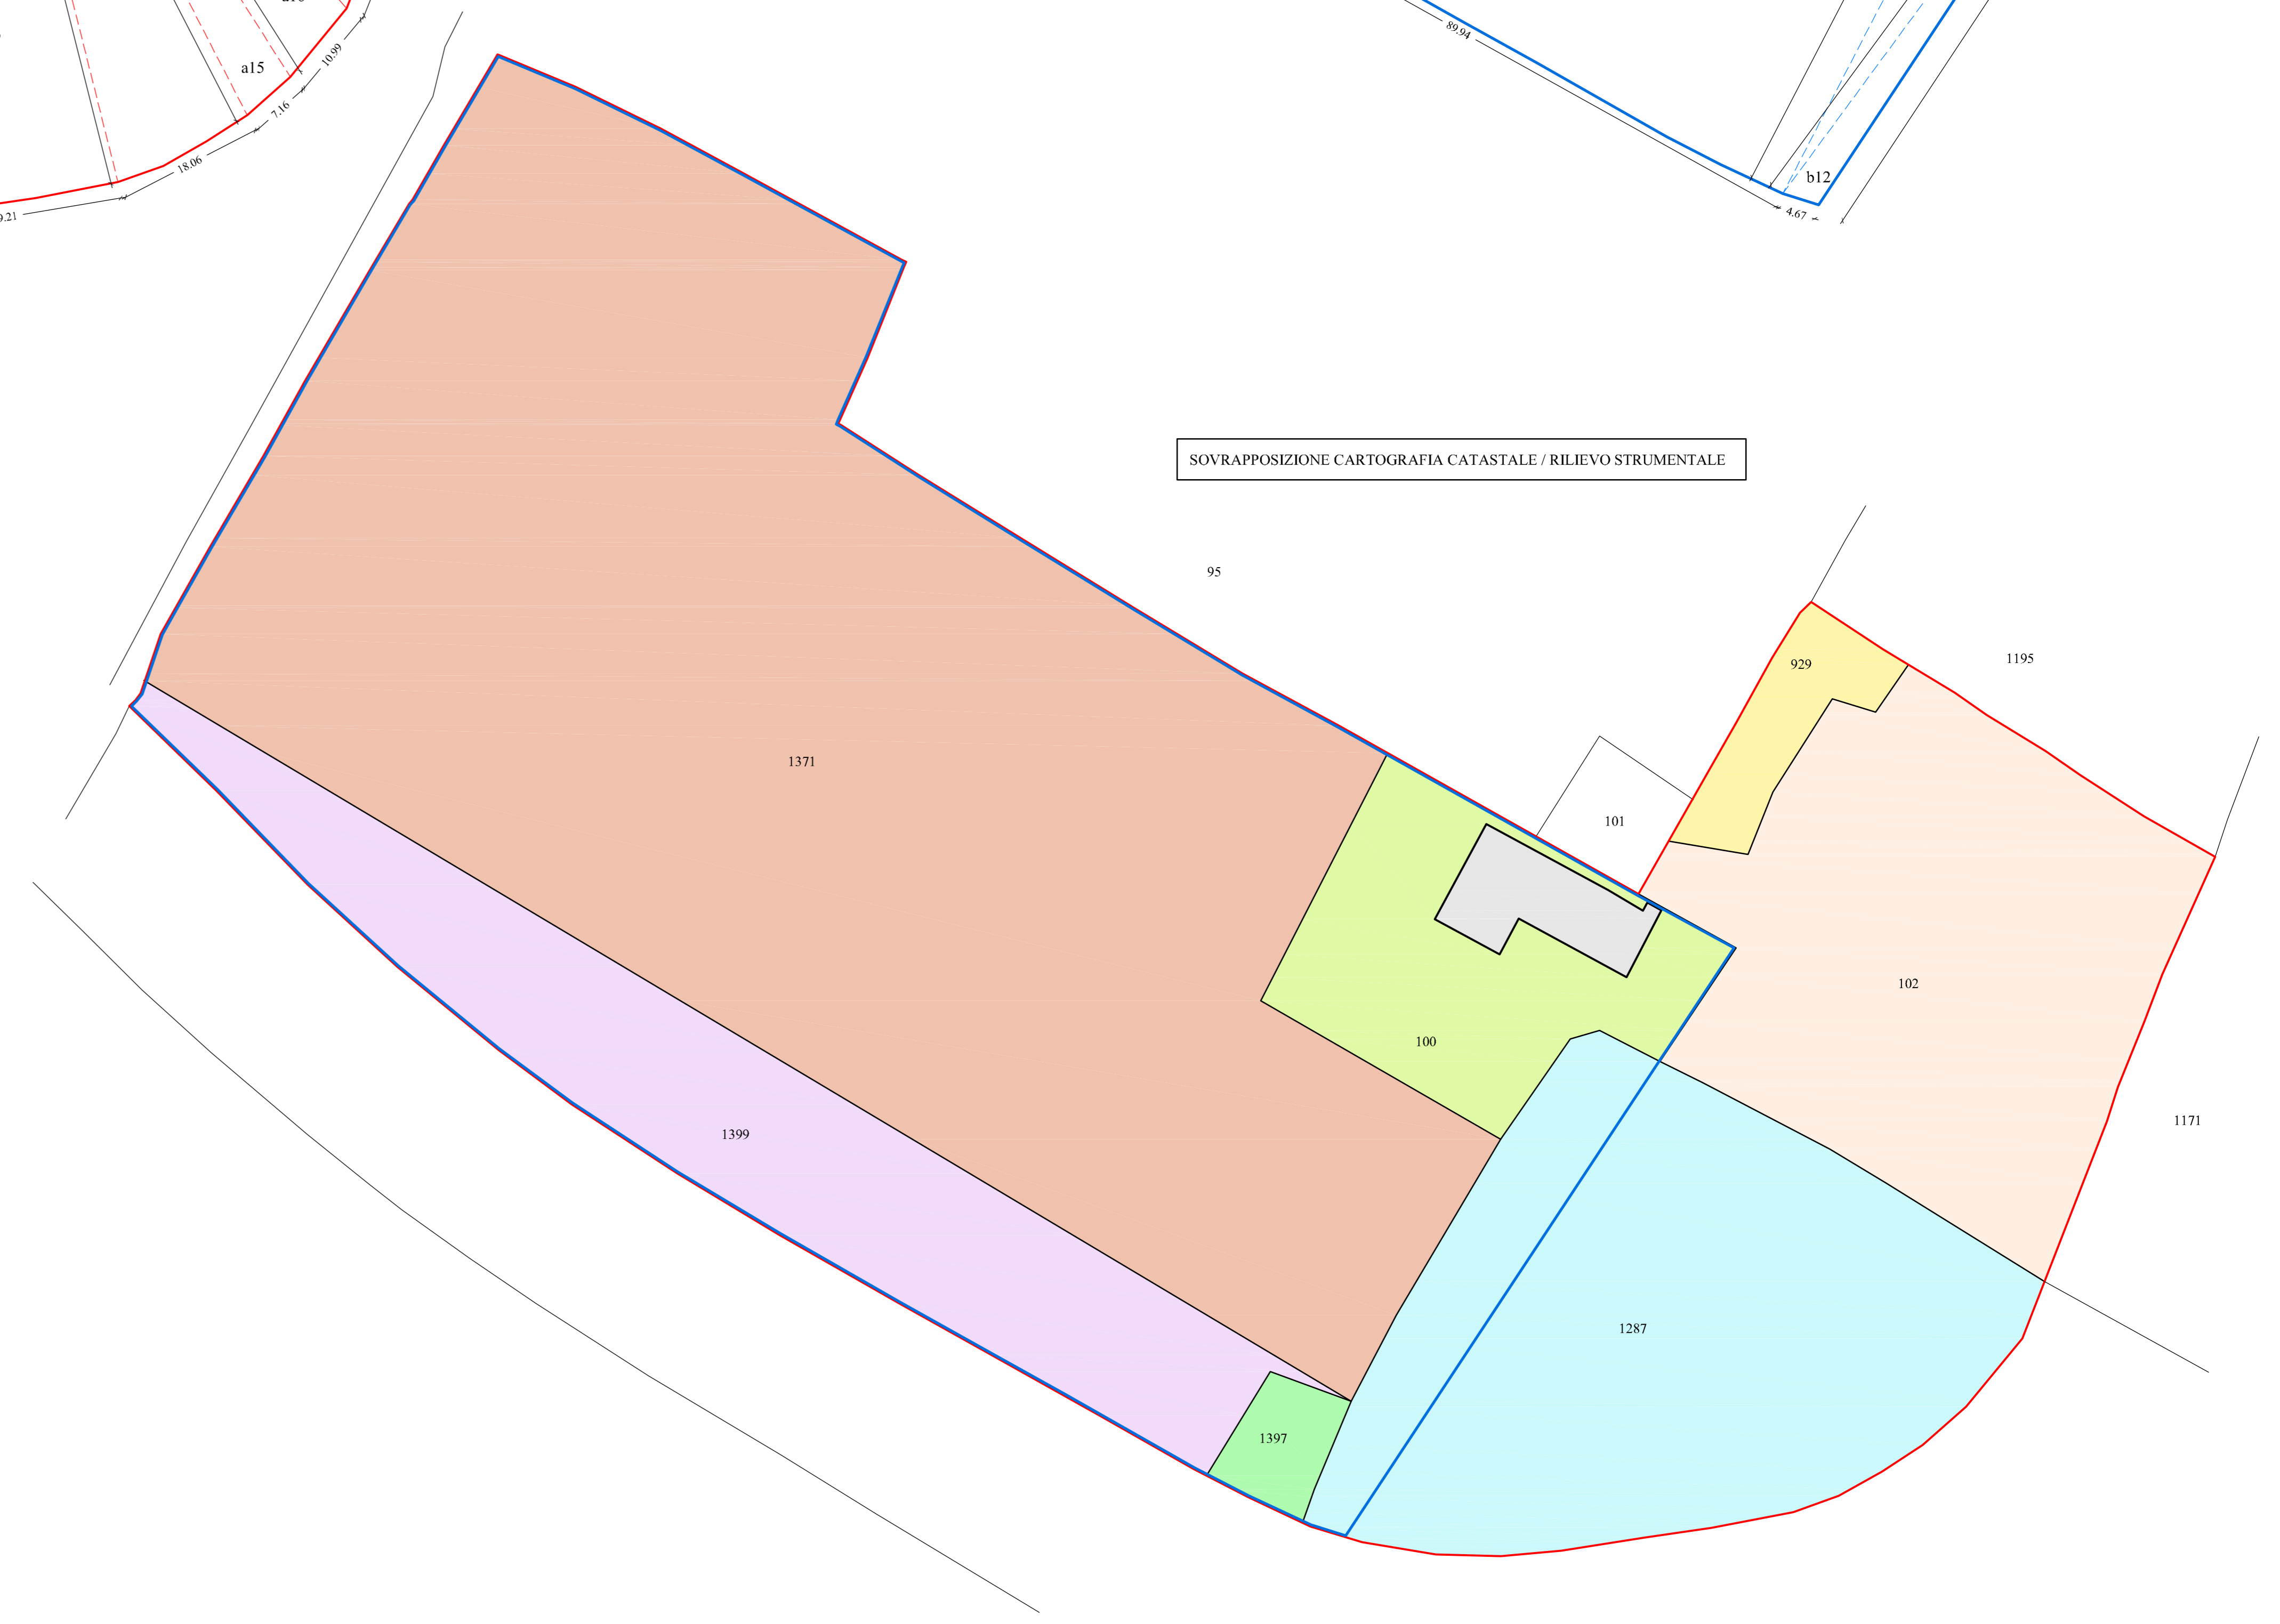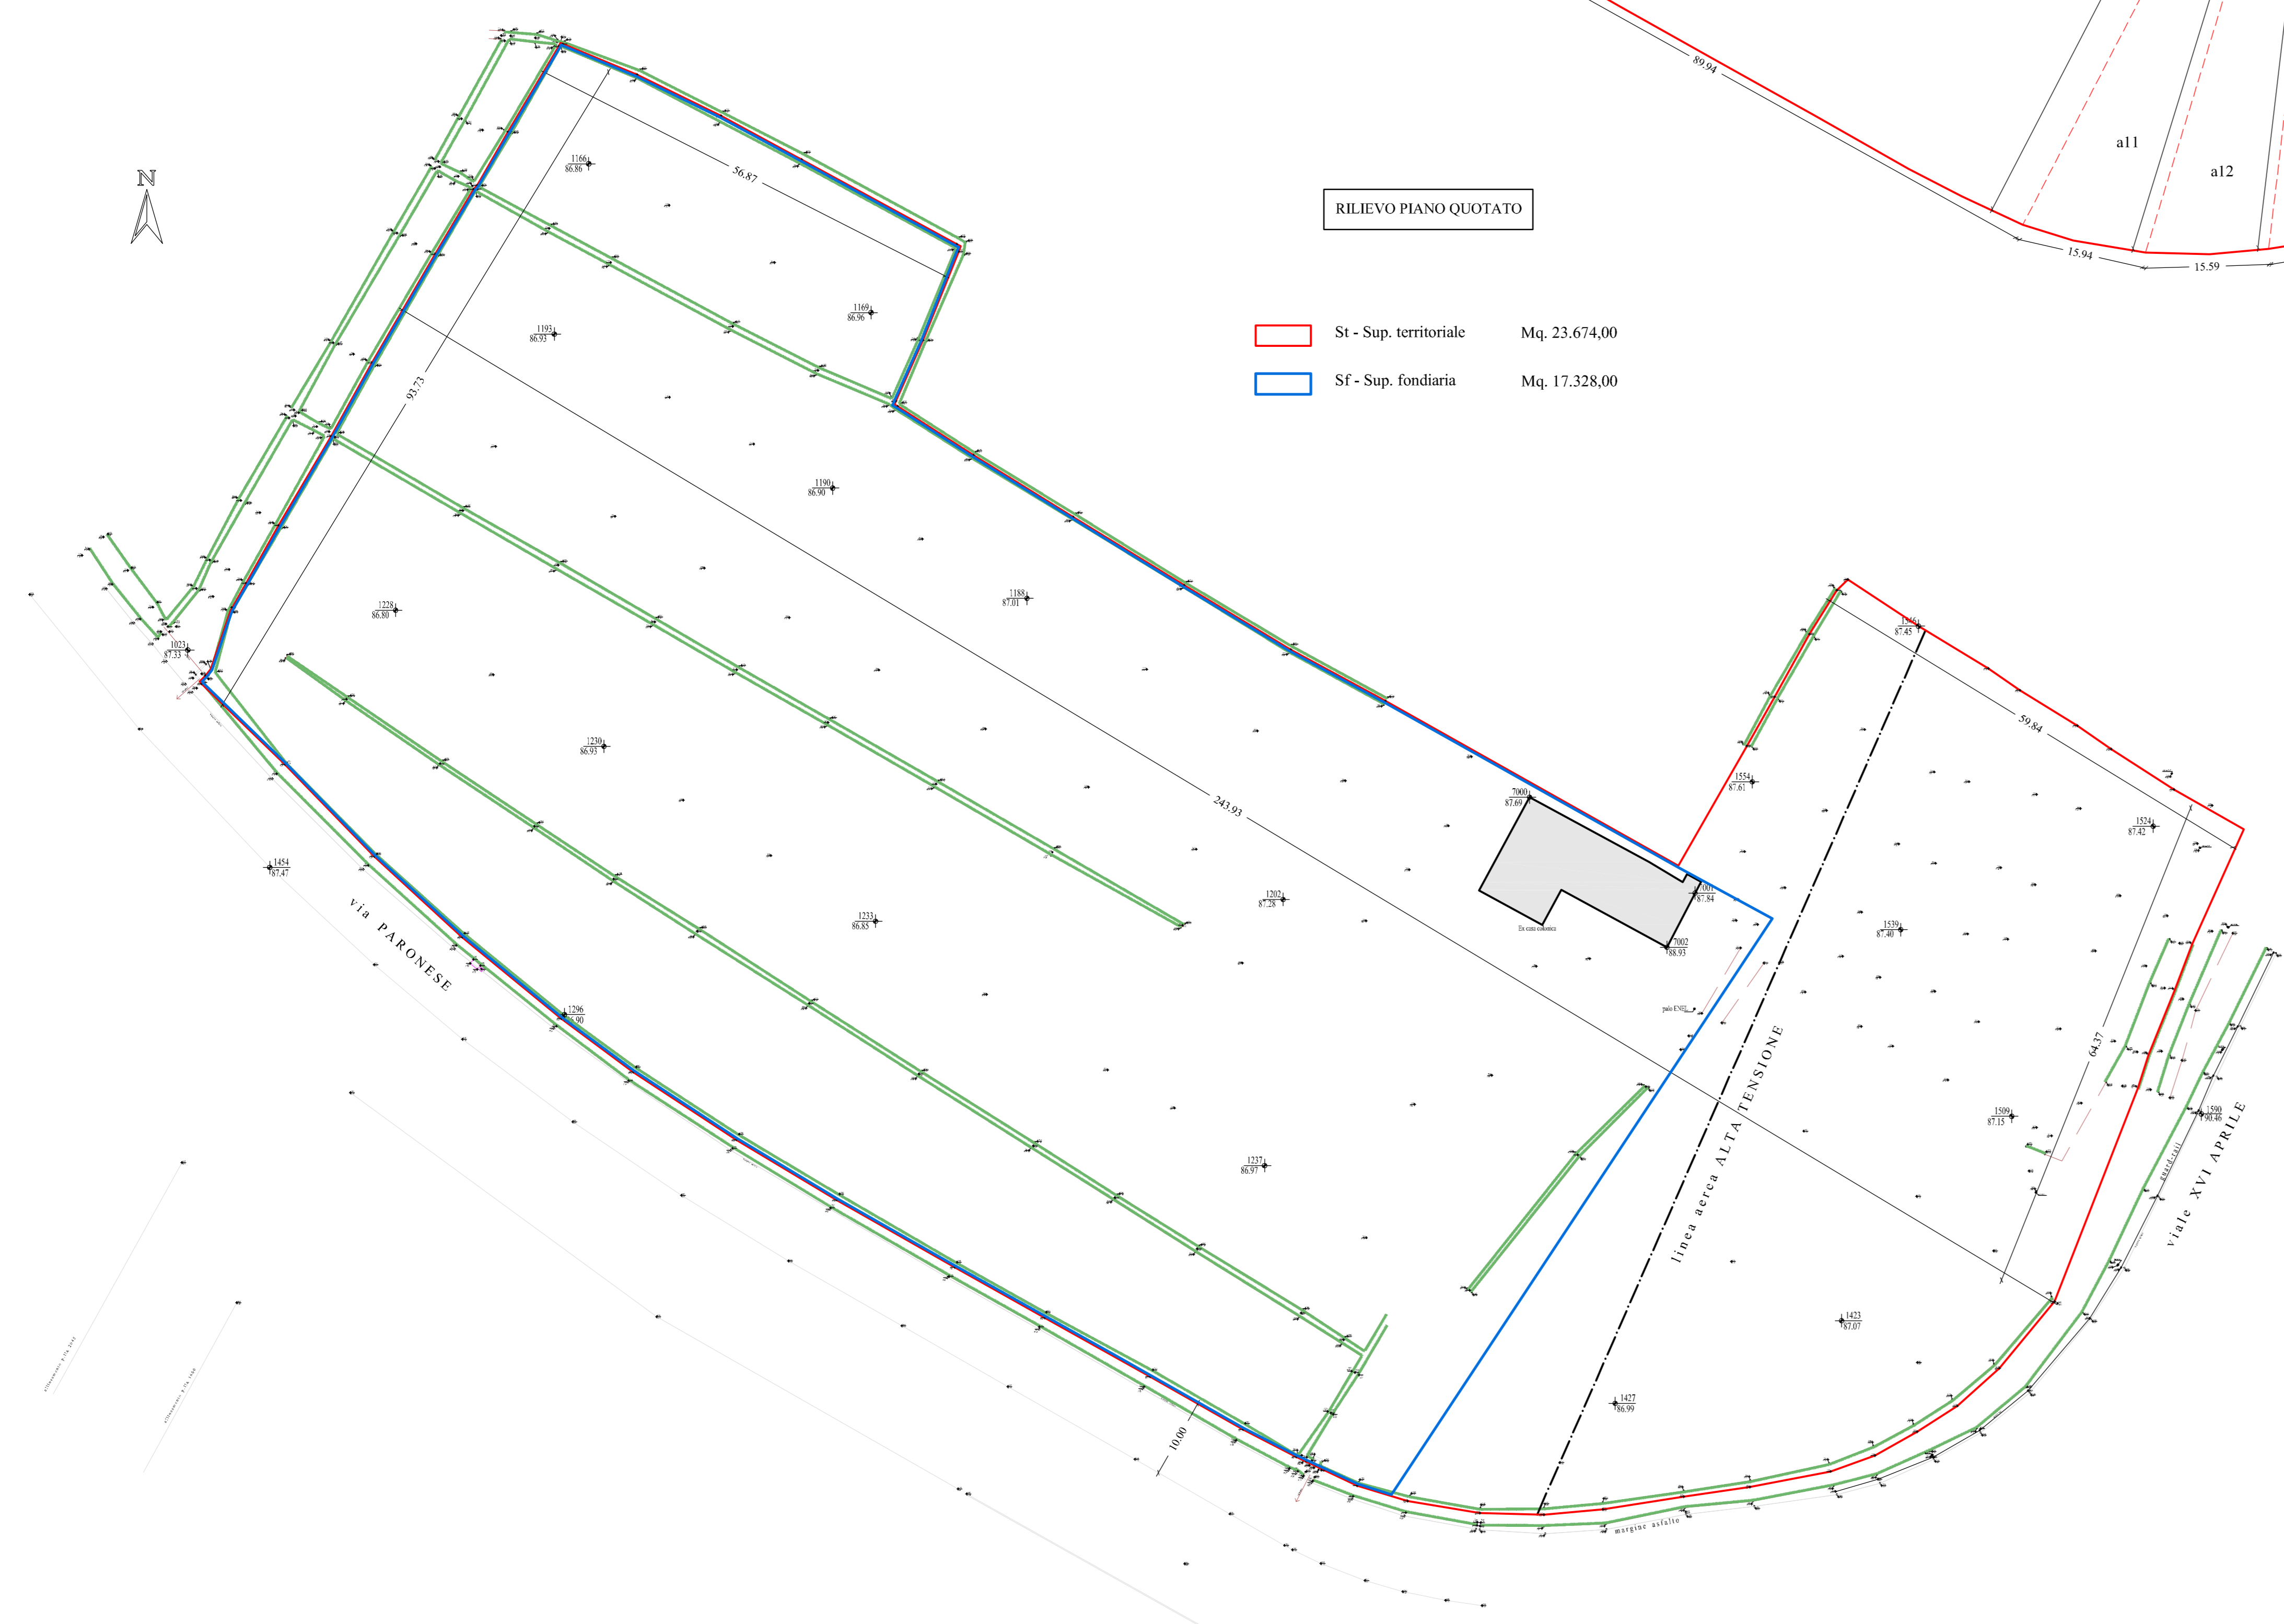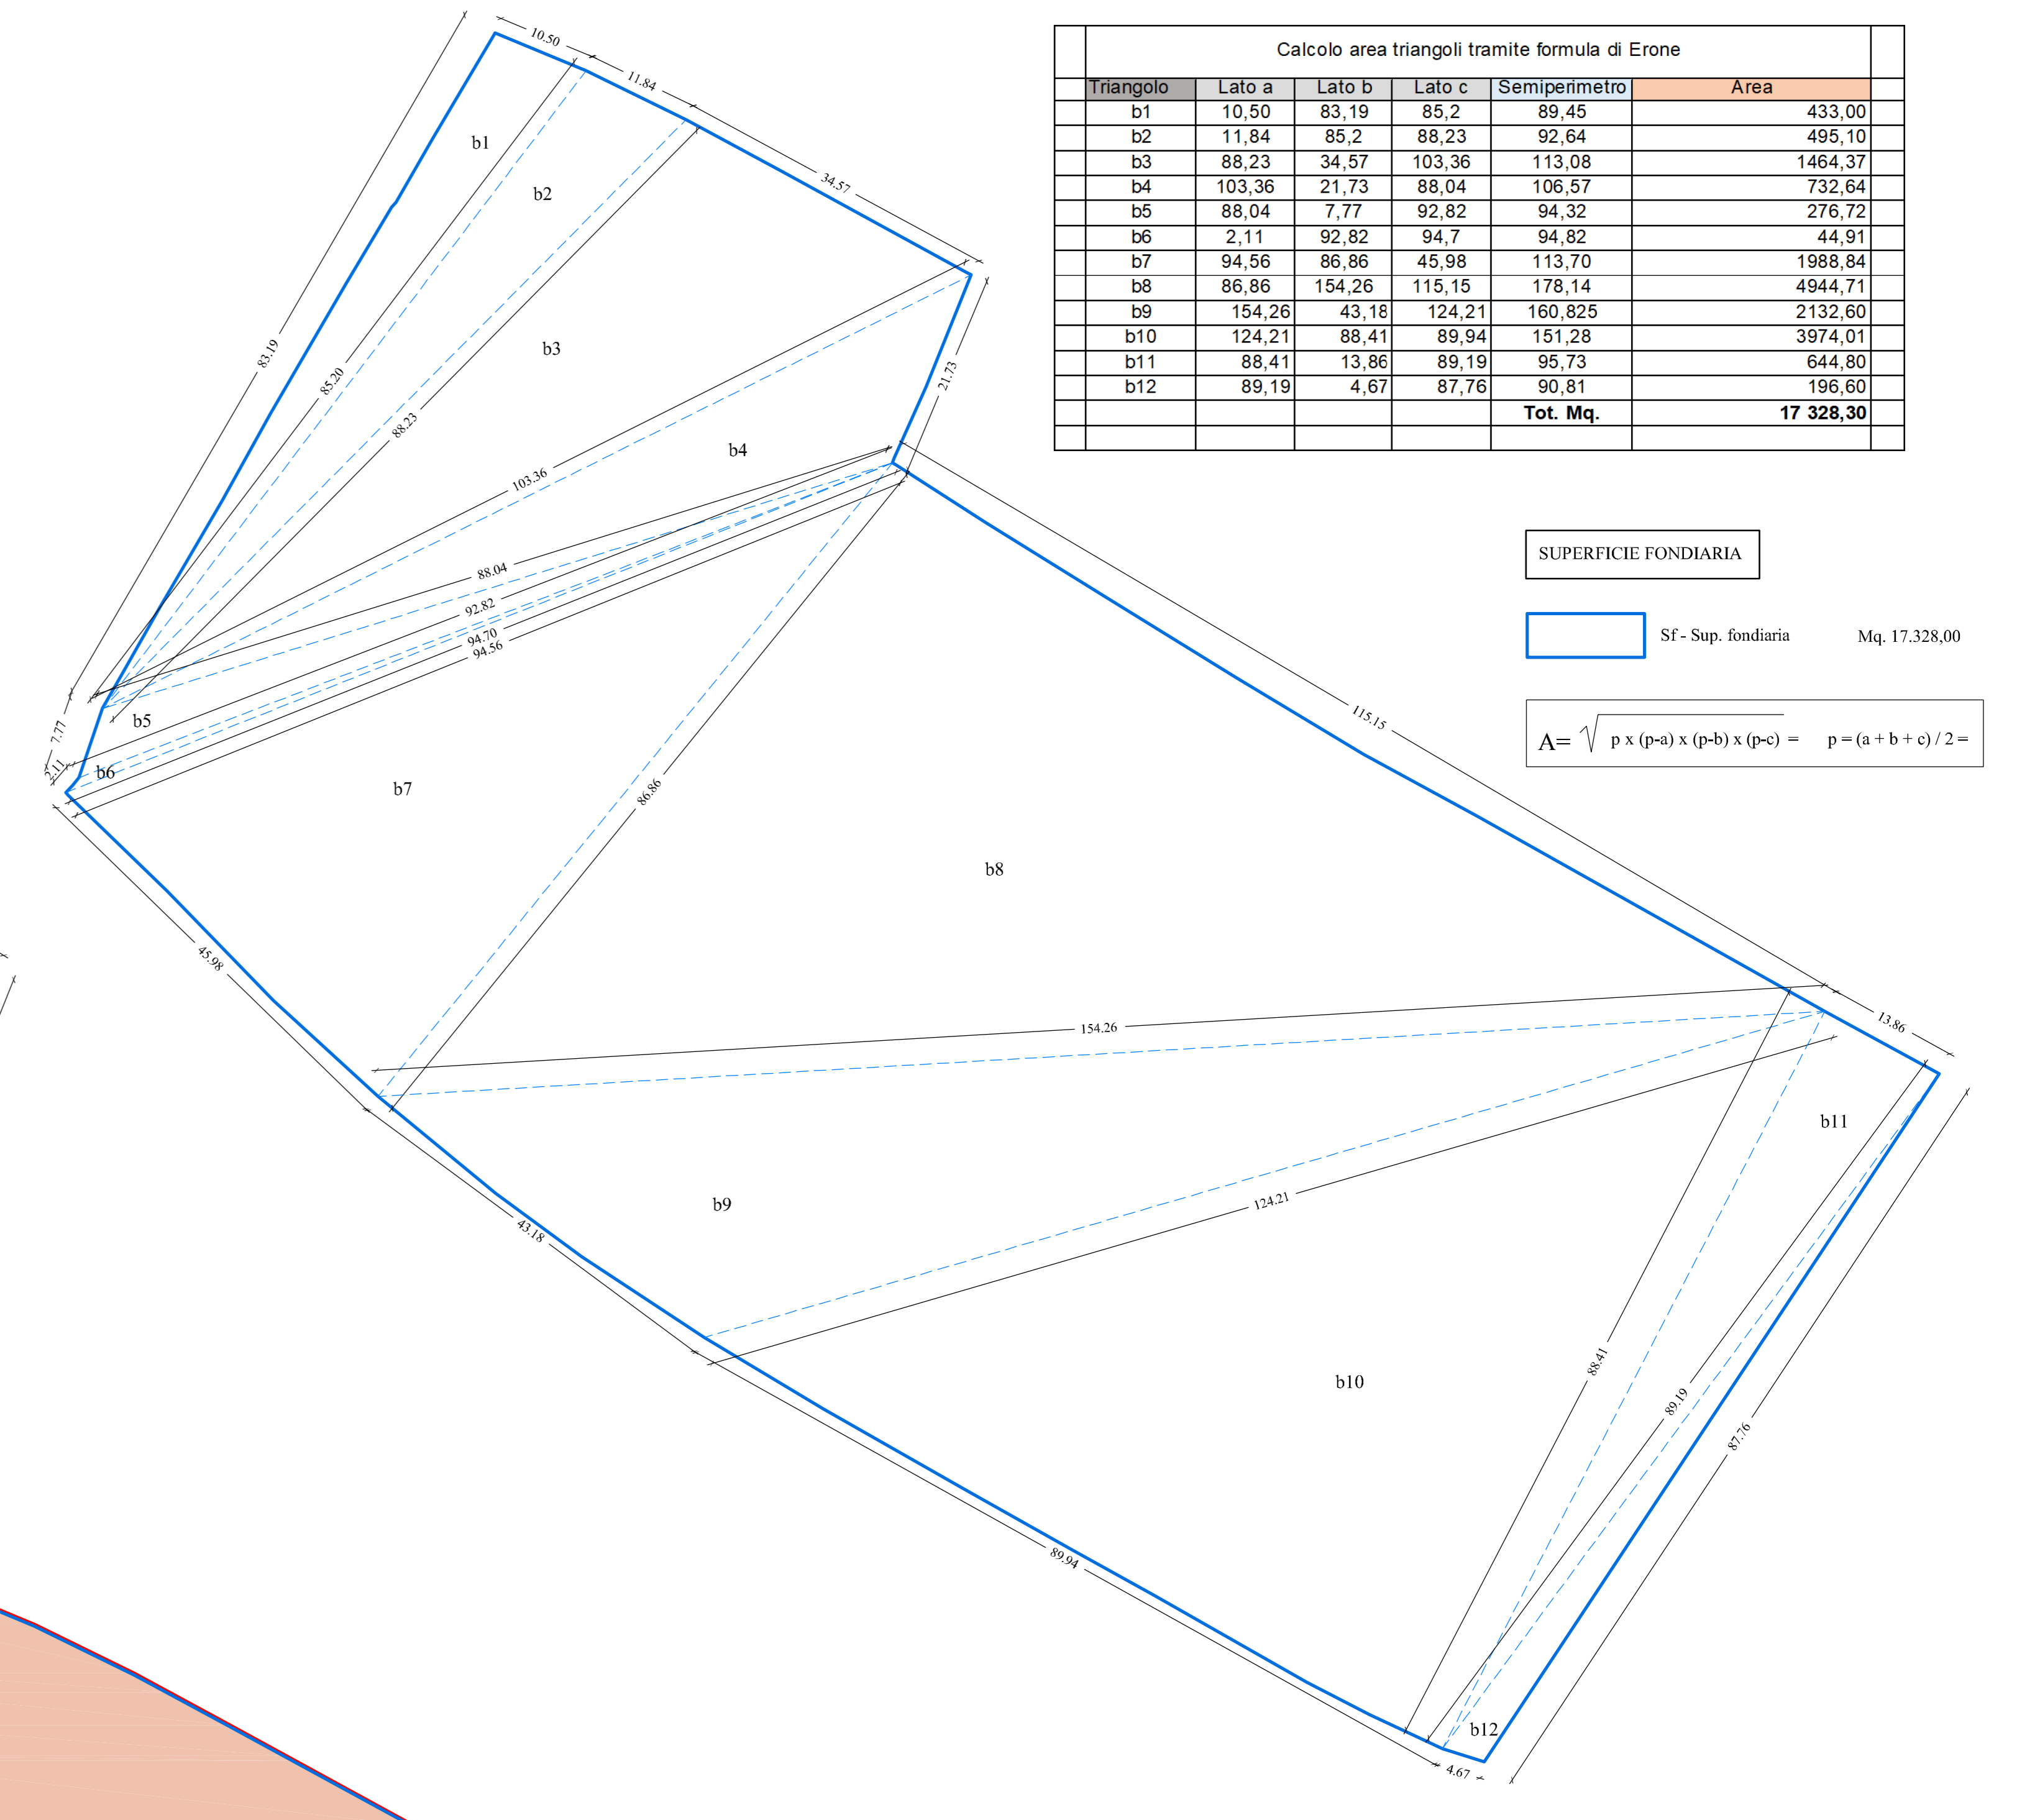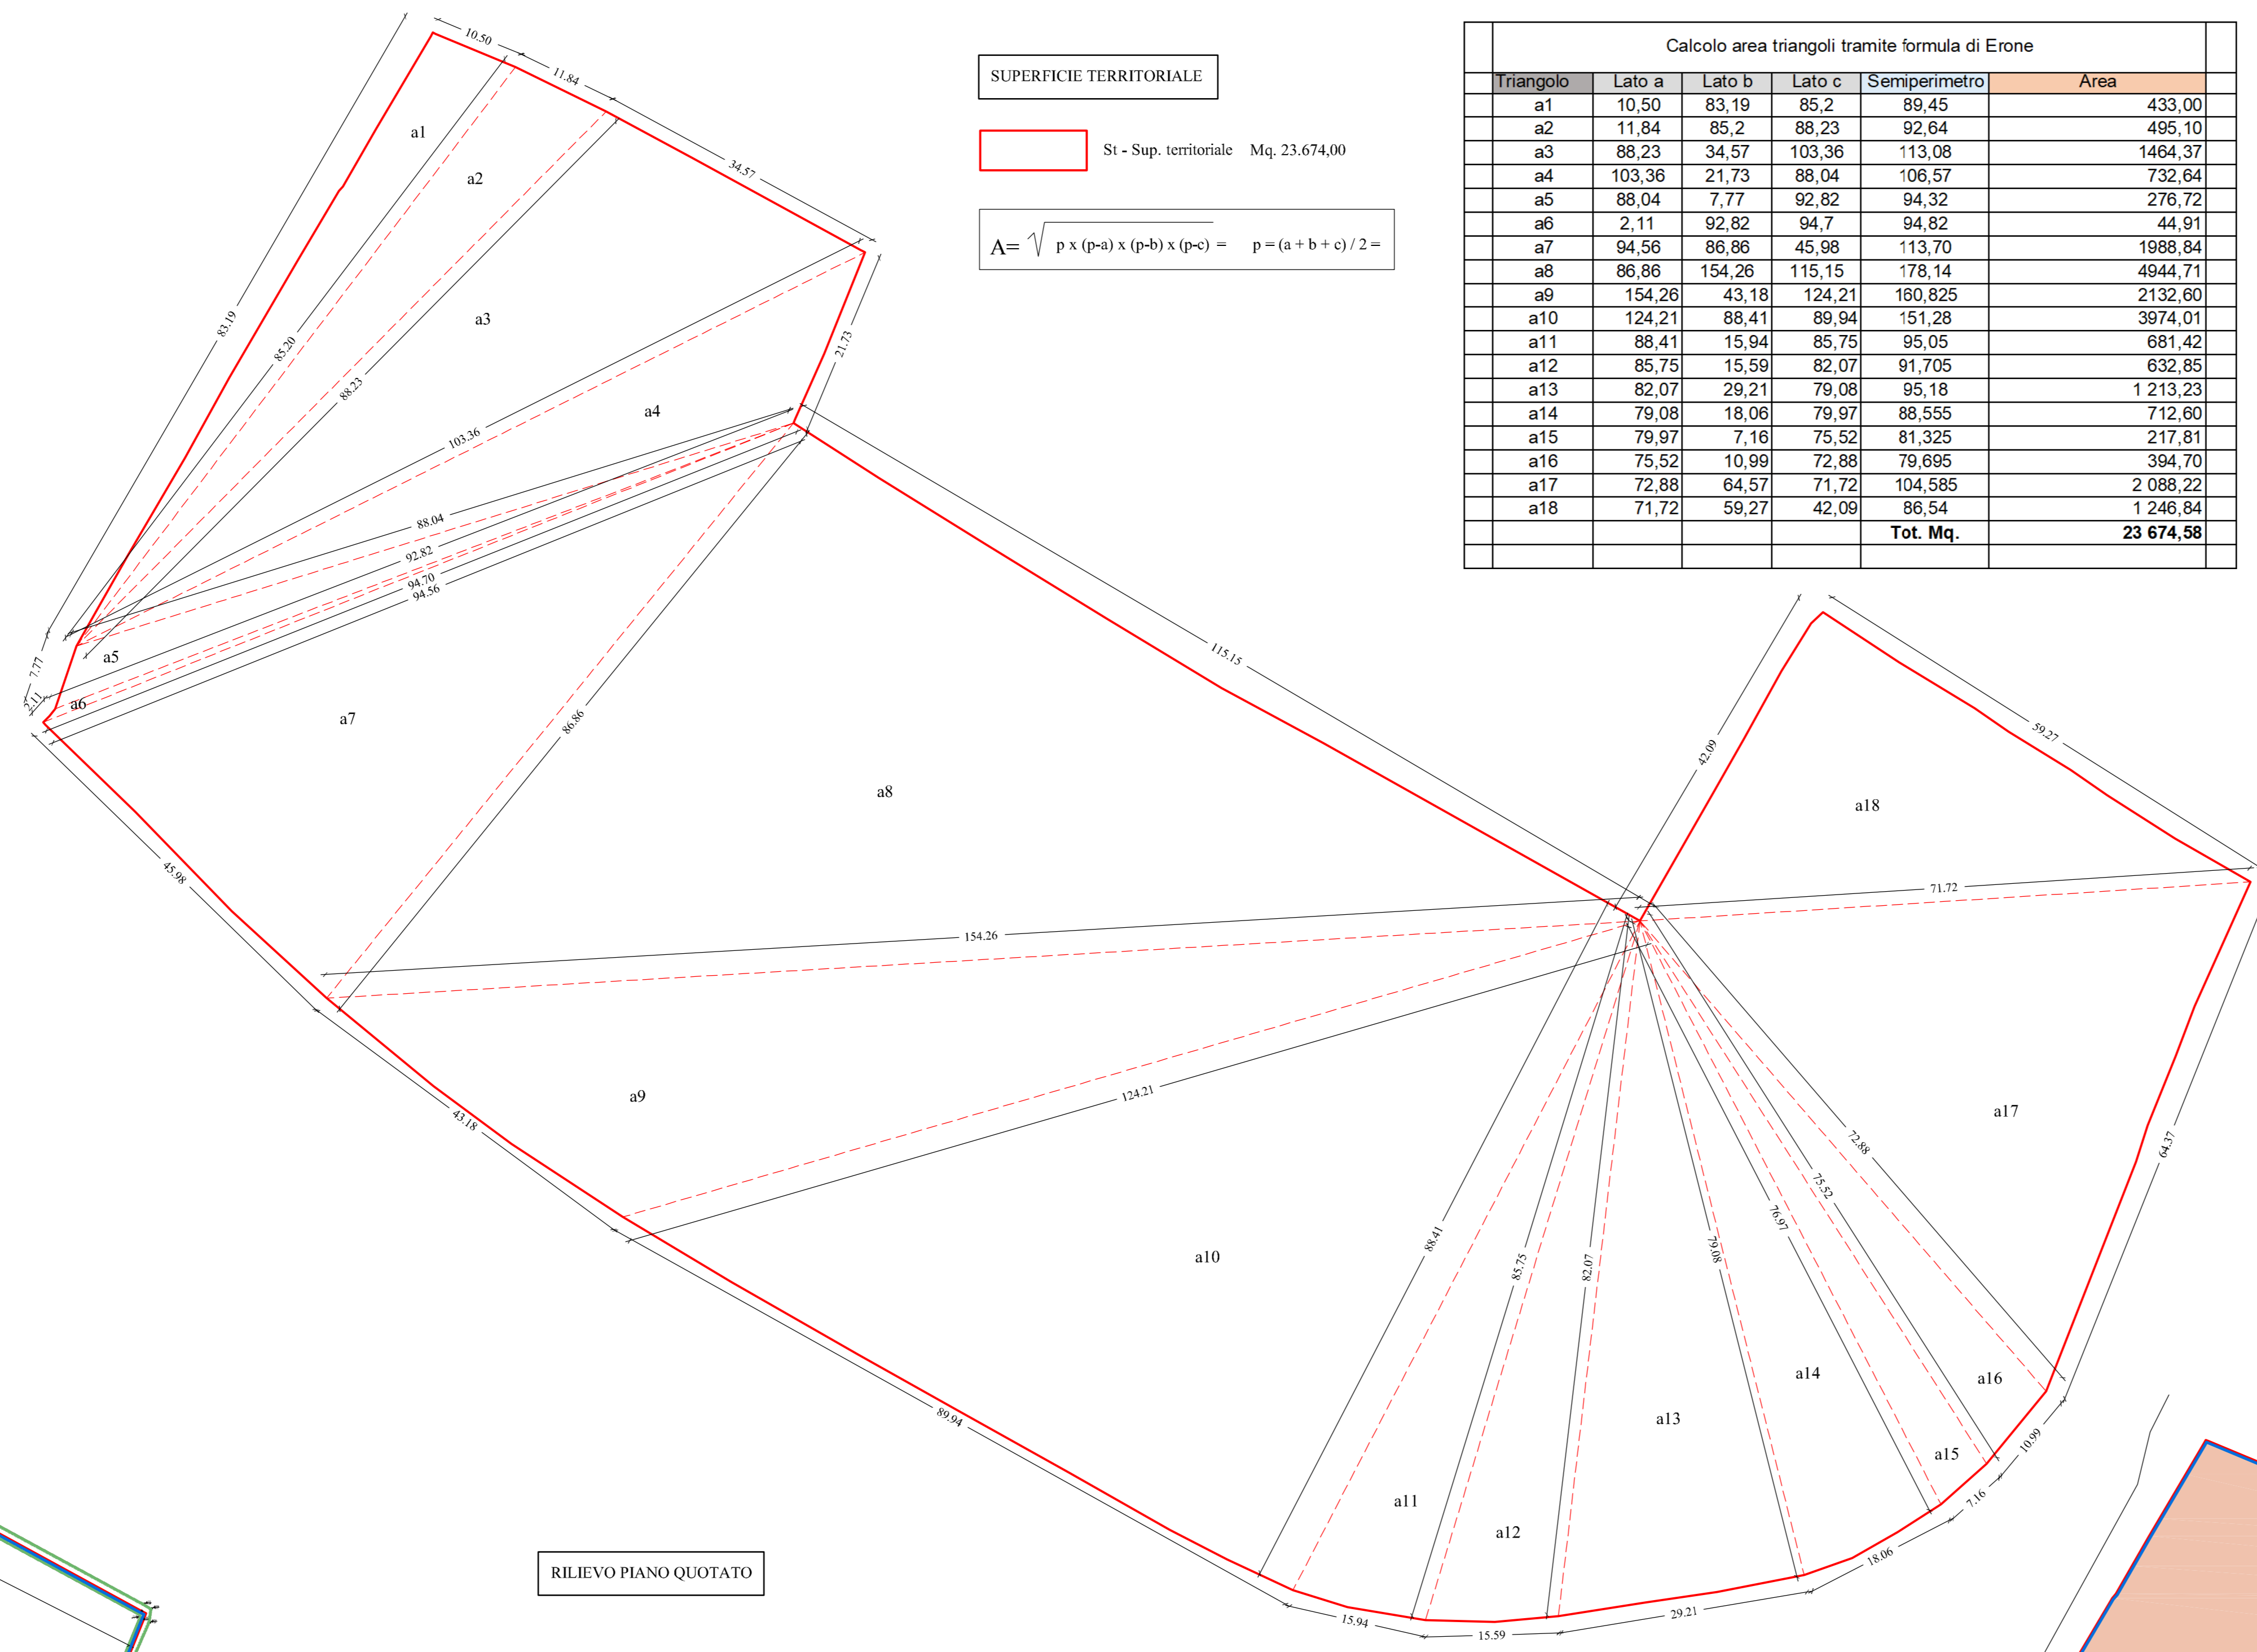

Firmato da:

FORASASSI FEDERICO EUGENIO

codice fiscale FRSFRC54P20G999H

num.serie: 107699664888650319935504784979289374533

emesso da: ArubaPEC S.p.A. NG CA 3

valido dal 18/06/2021 al 18/06/2024

Tofani Anna Artemia

codice fiscale TFNNRT58S61G999T

num.serie: 160420971655314101789034851900188349941

emesso da: ArubaPEC S.p.A. NG CA 3

valido dal 09/11/2020 al 10/11/2025