

COMUNE DI PRATO

OGGETTO:

Richiesta di approvazione Piano Attuativo per realizzazione di insediamento produttivo posto in Prato, Via Paronese.






PROPRIETÀ:
Gellino snc
c.f. 0197530975

PROGETTISTI:
Geom. Anna Tolani
c.f. TFN NRT 68861 G999TF
Ing. Federico Forasassi
c.f. FRS FRC 54P20 G999FH

Elaborato Stato di progetto - A18_01

Tab. 1ra_EP 01
Scala 1/200 - 1/1000
Data Giugno 2023


Planimetria generale - Accesso al lotto - Sezioni stradali

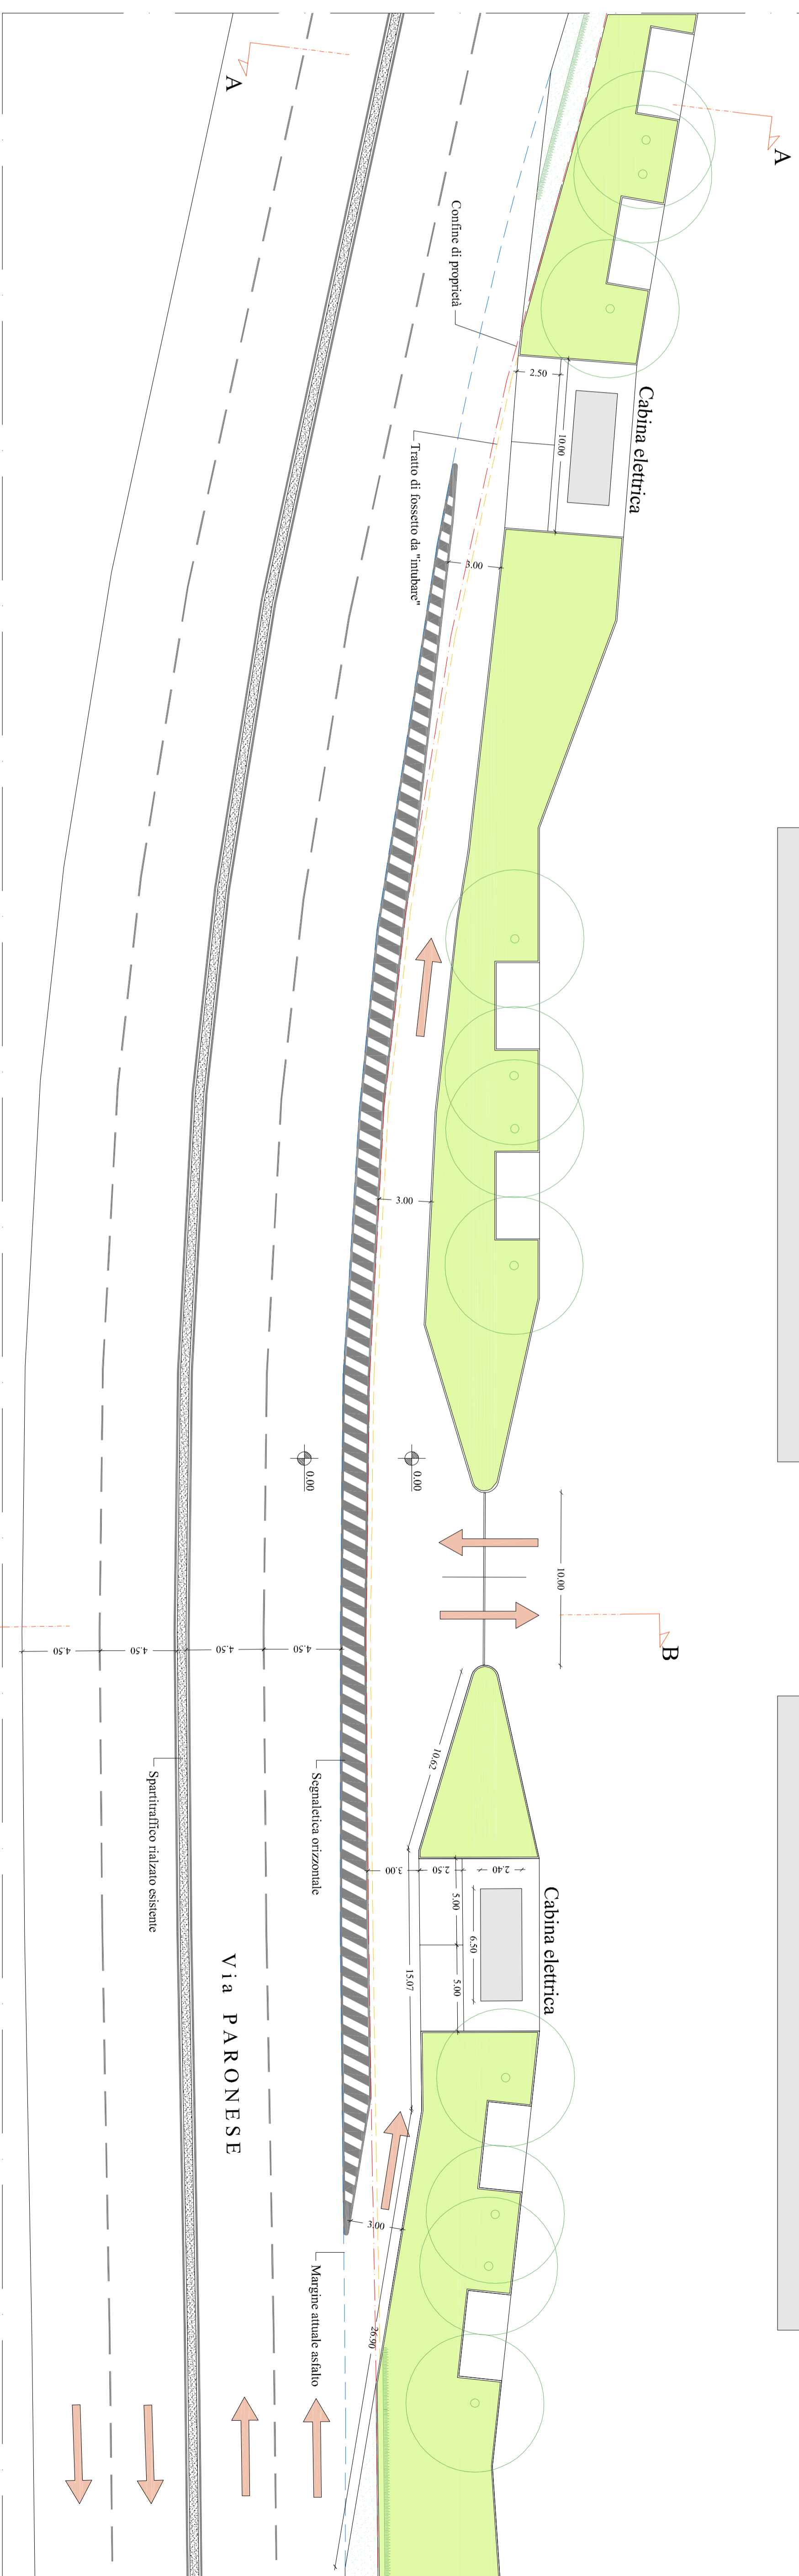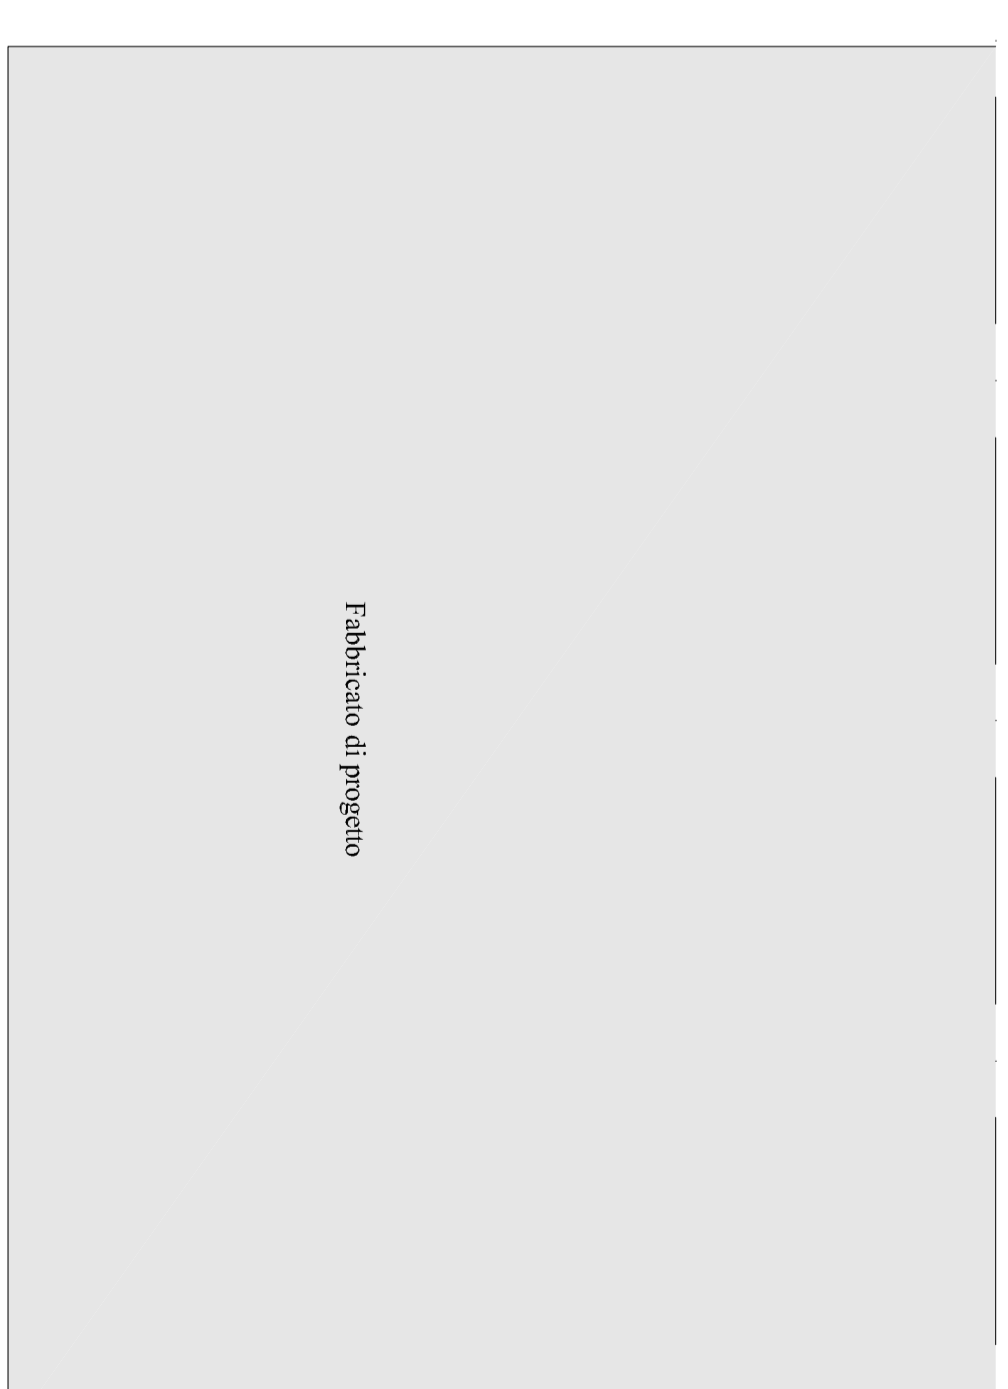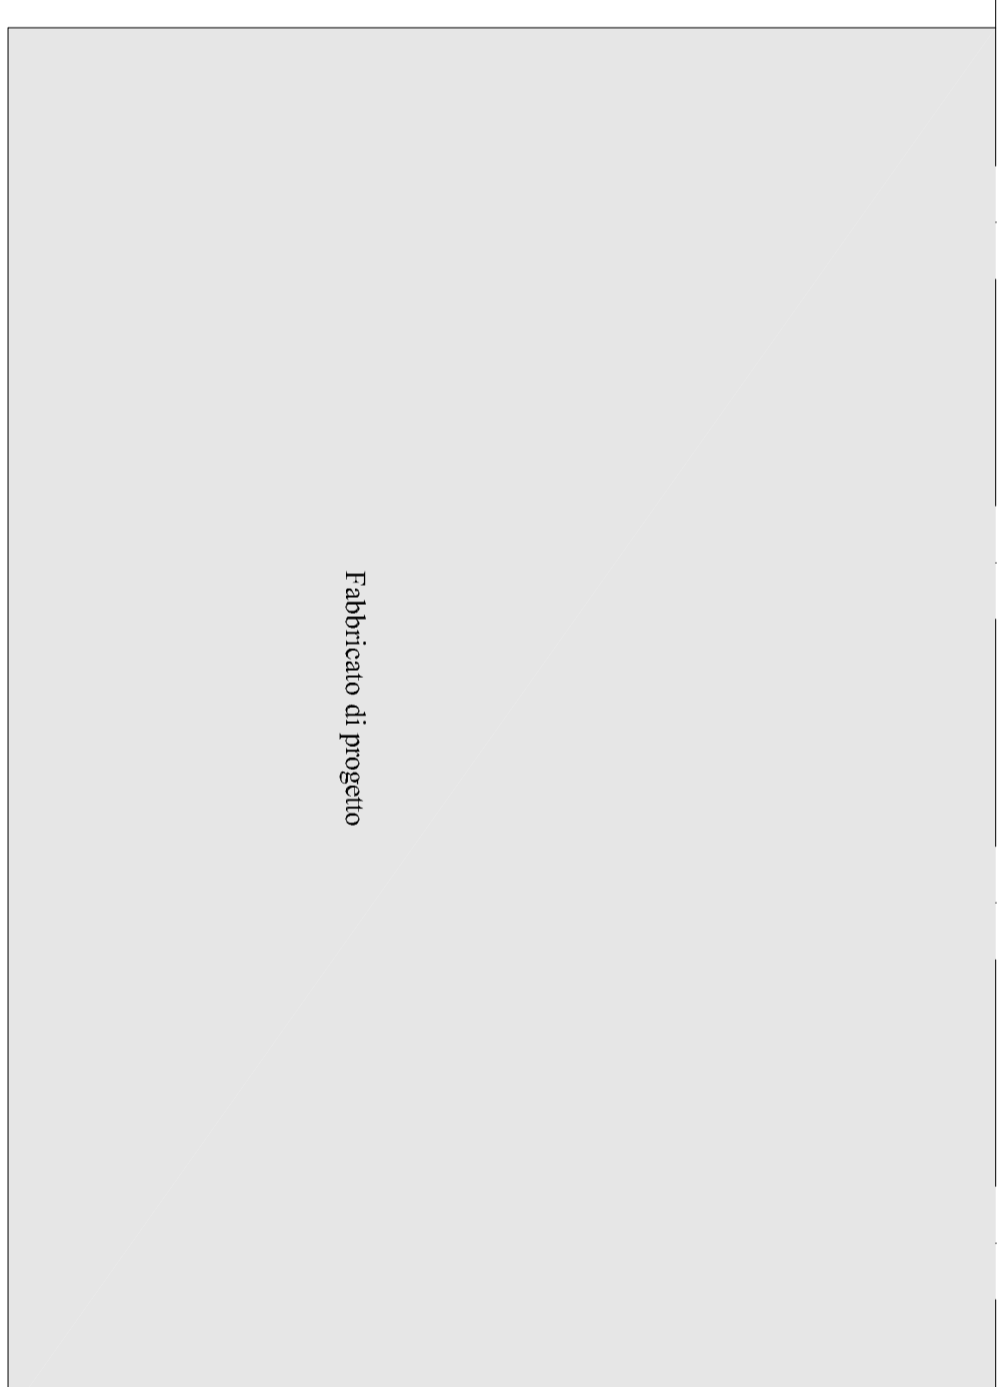


PARTICOLARE ACCESSO AL LOTTO - Scala 1:200



PLANIMETRIA GENERALE - Scala 1:1.000

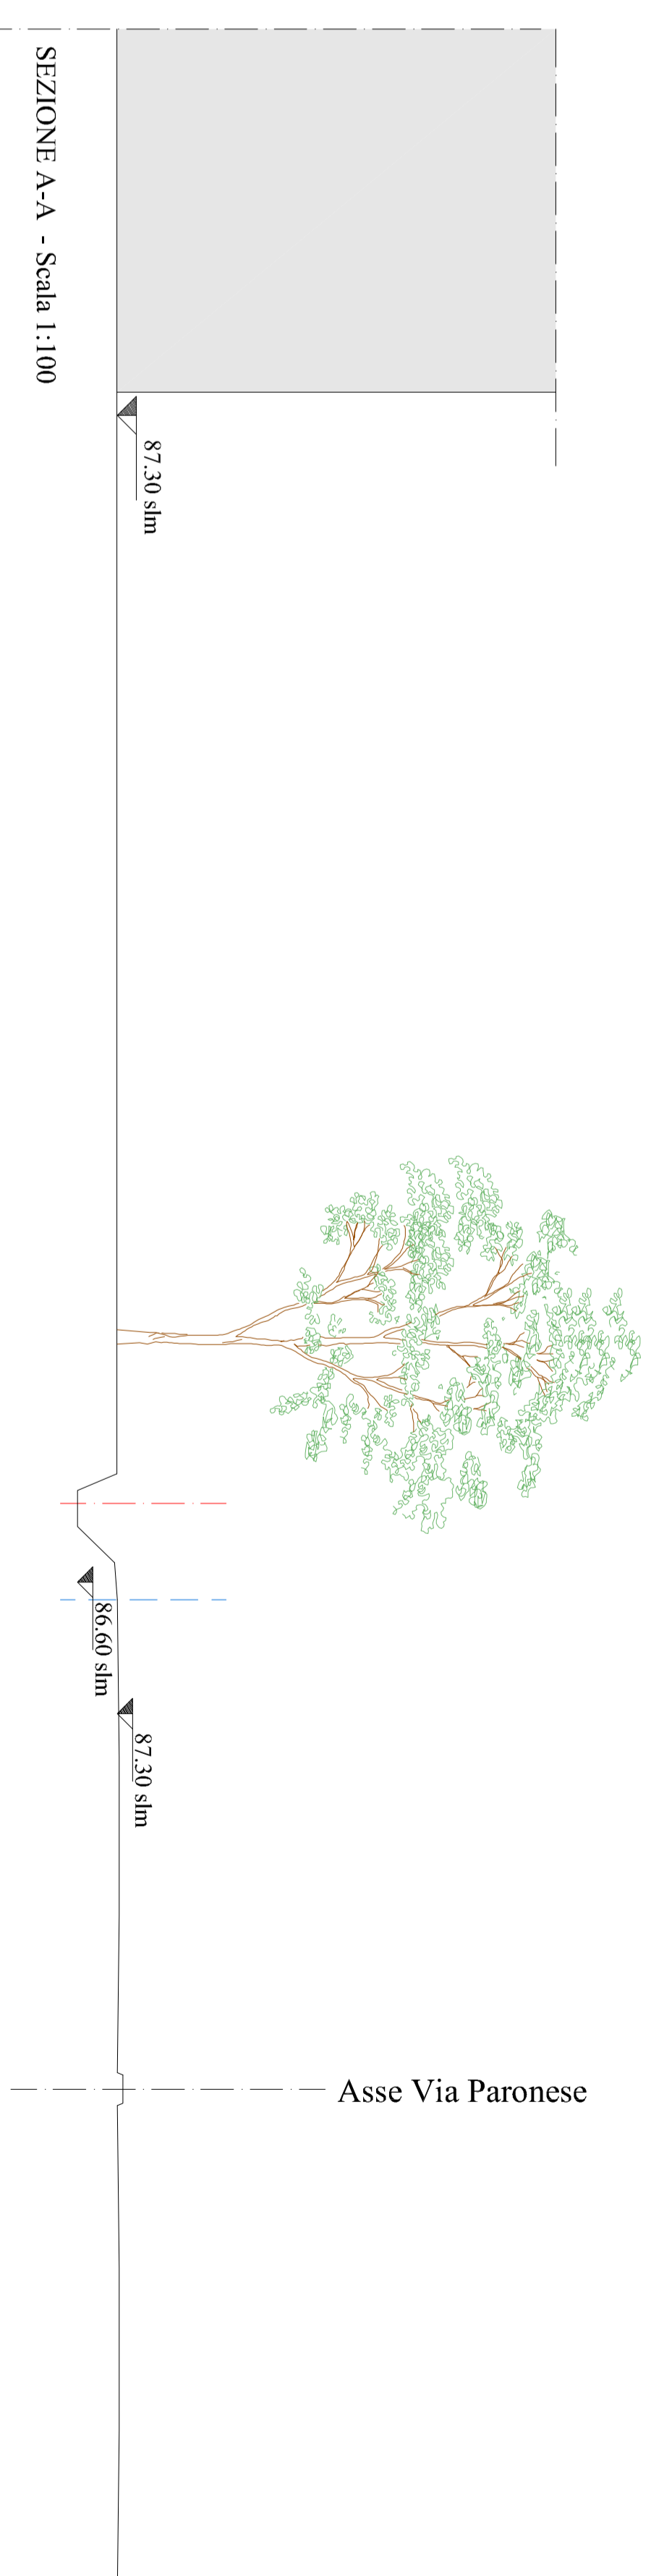

SEZIONE A-A - Scala 1:100

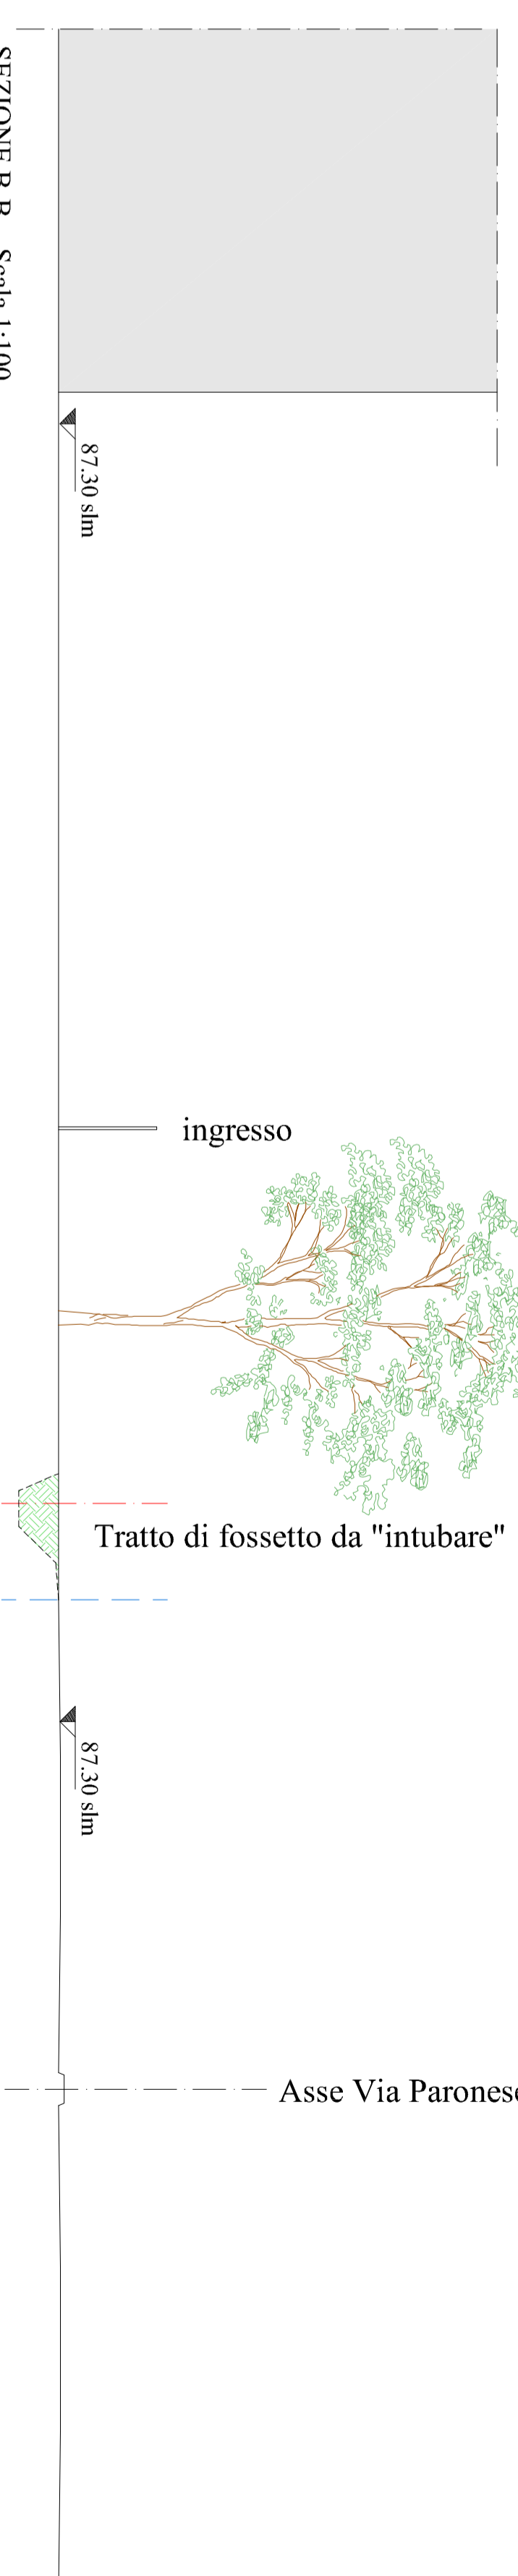

SEZIONE B-B - Scala 1:100

Firmato da:

FORASASSI FEDERICO EUGENIO

codice fiscale FRSFRC54P20G999H

num.serie: 107699664888650319935504784979289374533

emesso da: ArubaPEC S.p.A. NG CA 3

valido dal 18/06/2021 al 18/06/2024

Tofani Anna Artemia

codice fiscale TFNNRT58S61G999T

num.serie: 160420971655314101789034851900188349941

emesso da: ArubaPEC S.p.A. NG CA 3

valido dal 09/11/2020 al 10/11/2025