

COMUNE DI PRATO

Oggetto:
Richiesta di approvazione Piano Attuativo
per realizzazione di insediamento produttivo
posto in Prato, Via Paronese.




PROPRIETA':
Gollino snc
c.f. 0971590975


PROGETTISTI:
Geom. Anna Tolani
c.f. TRN NRI 58561 G999T
Ing. Federico Forassati
c.f. FRS FRC 5420 G999H

Elaborato Stato di Progetto
Progetto esecutivo realizzazione rete fognaria
di collegamento piano attuativo
alla fognatura pubblica su Via Paronese

Tav. 24
EU 06
Scala 1/500
Data
Giugno 2023

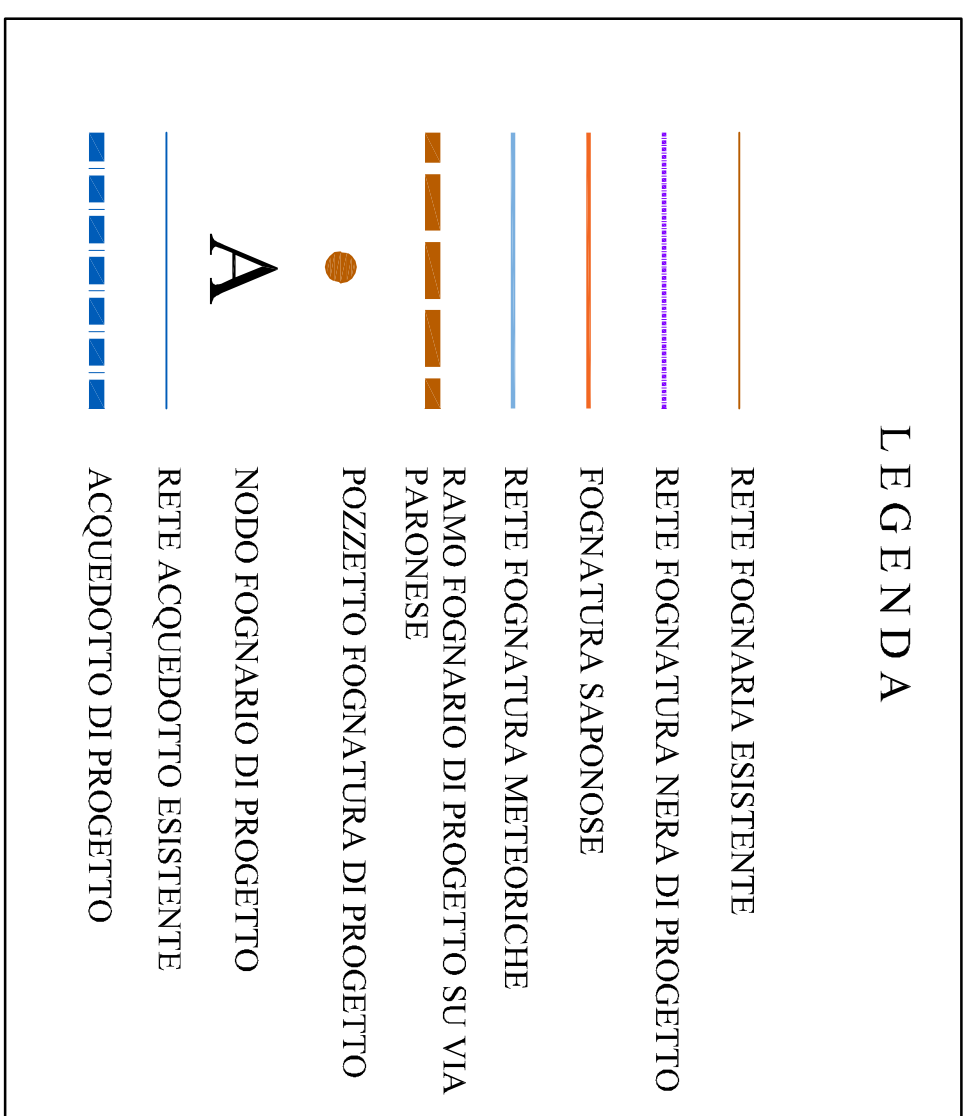

PLANIMETRIA DI PROGETTO 1:500

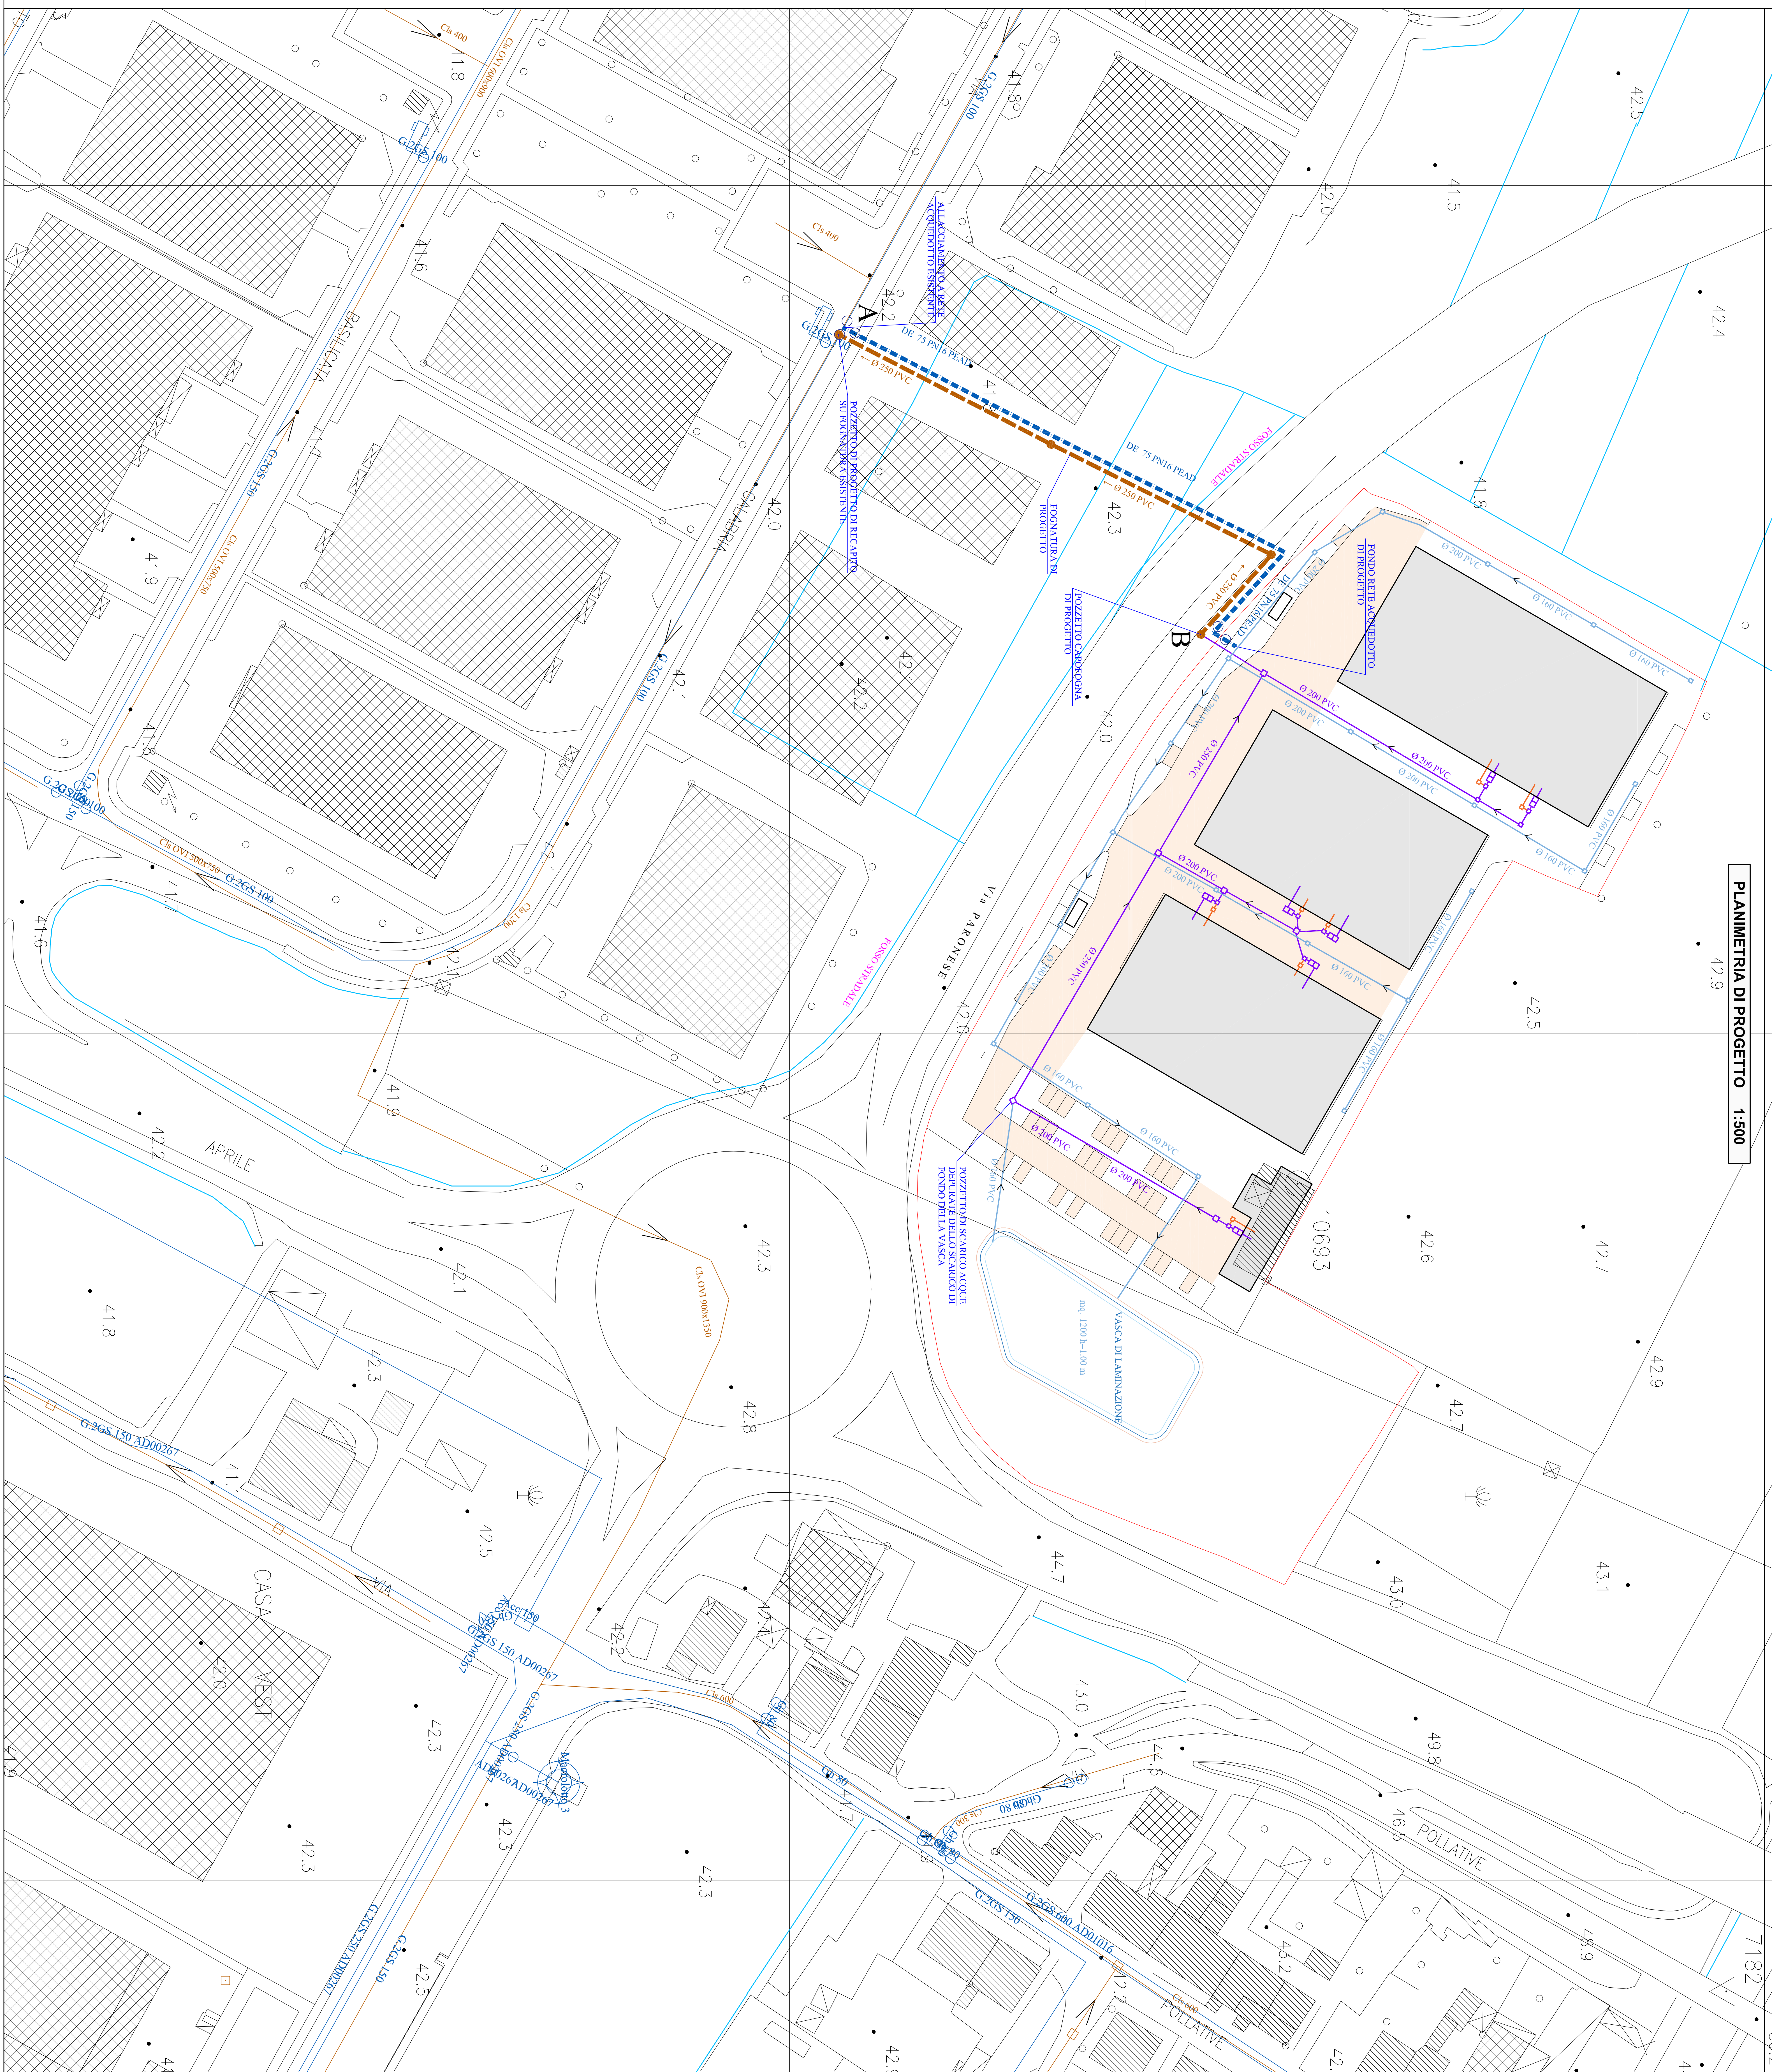

Firmato da:

FORASASSI FEDERICO EUGENIO

codice fiscale FRSFRC54P20G999H

num.serie: 107699664888650319935504784979289374533

emesso da: ArubaPEC S.p.A. NG CA 3

valido dal 18/06/2021 al 18/06/2024

Tofani Anna Artemia

codice fiscale TFNNRT58S61G999T

num.serie: 160420971655314101789034851900188349941

emesso da: ArubaPEC S.p.A. NG CA 3

valido dal 09/11/2020 al 10/11/2025