

COMUNE DI PRATO

OGGETTO:
 Richiesta di approvazione Piano Attuativo
 per realizzazione di insediamento produttivo
 posto in Prato, Via Paronese.




PROPRIETA':
 Gellino snc
 c.f. 01971530975

PROGETTISTI:
 Geom. Anna Tofani
 c.f. TFN NRT 58861 G999T
 Ing. Federico Forassasi
 c.f. FRS FRC 54P20 G999H

Elaborato Stato di Progetto	Trav. 25
Progetto esecutivo realizzazione rete fognaria	EU 03
Profili fognatura e acquedotto	Scala 1/1000-100
	Data
	Giugno 2023


PROFILI LONGITUDINALI 1:1000-100

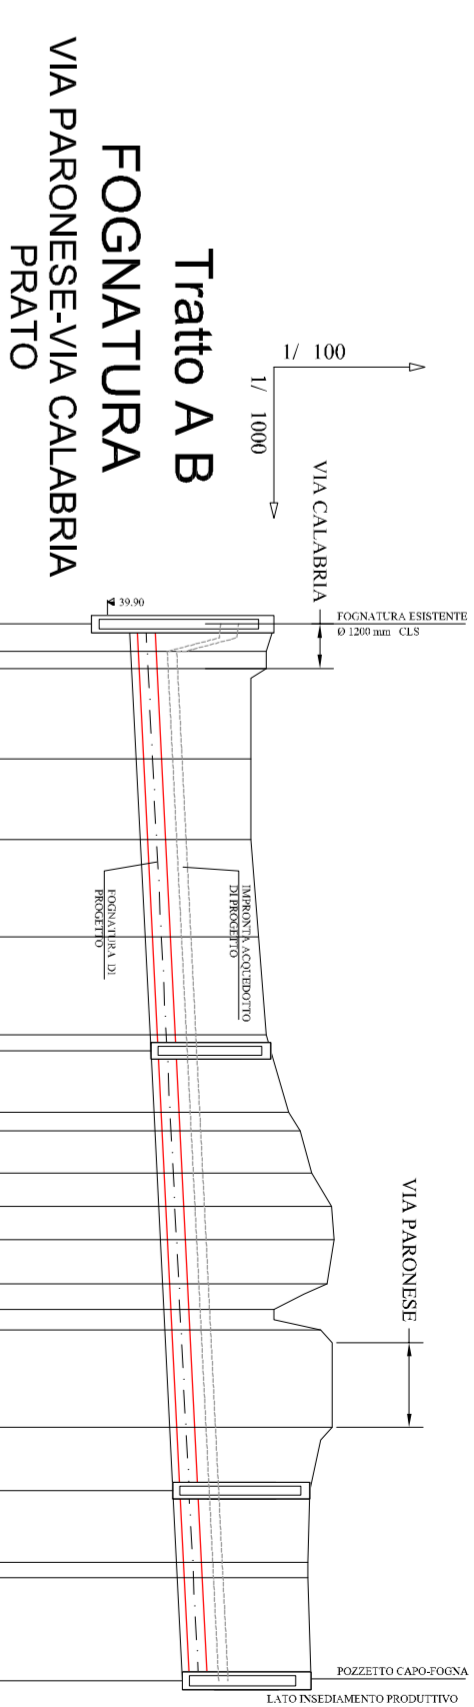


Numero sezioni	Numero Pozzetto	Distanze parziali terreno	Distanze progressive terreno	Quote Terreno	Quote Scorrimento	Profondità di scorrimento	Profondità di scavo	Involte

MATERIALE	PVC_S88
SEZIONE IDRALICA	Circolare
DIAMETRO TUBAZIONE (mm)	Ø 250
ALLETTAMENTO (m)	0.10

PLANIMETRIA DI RIFERIMENTO 1:500

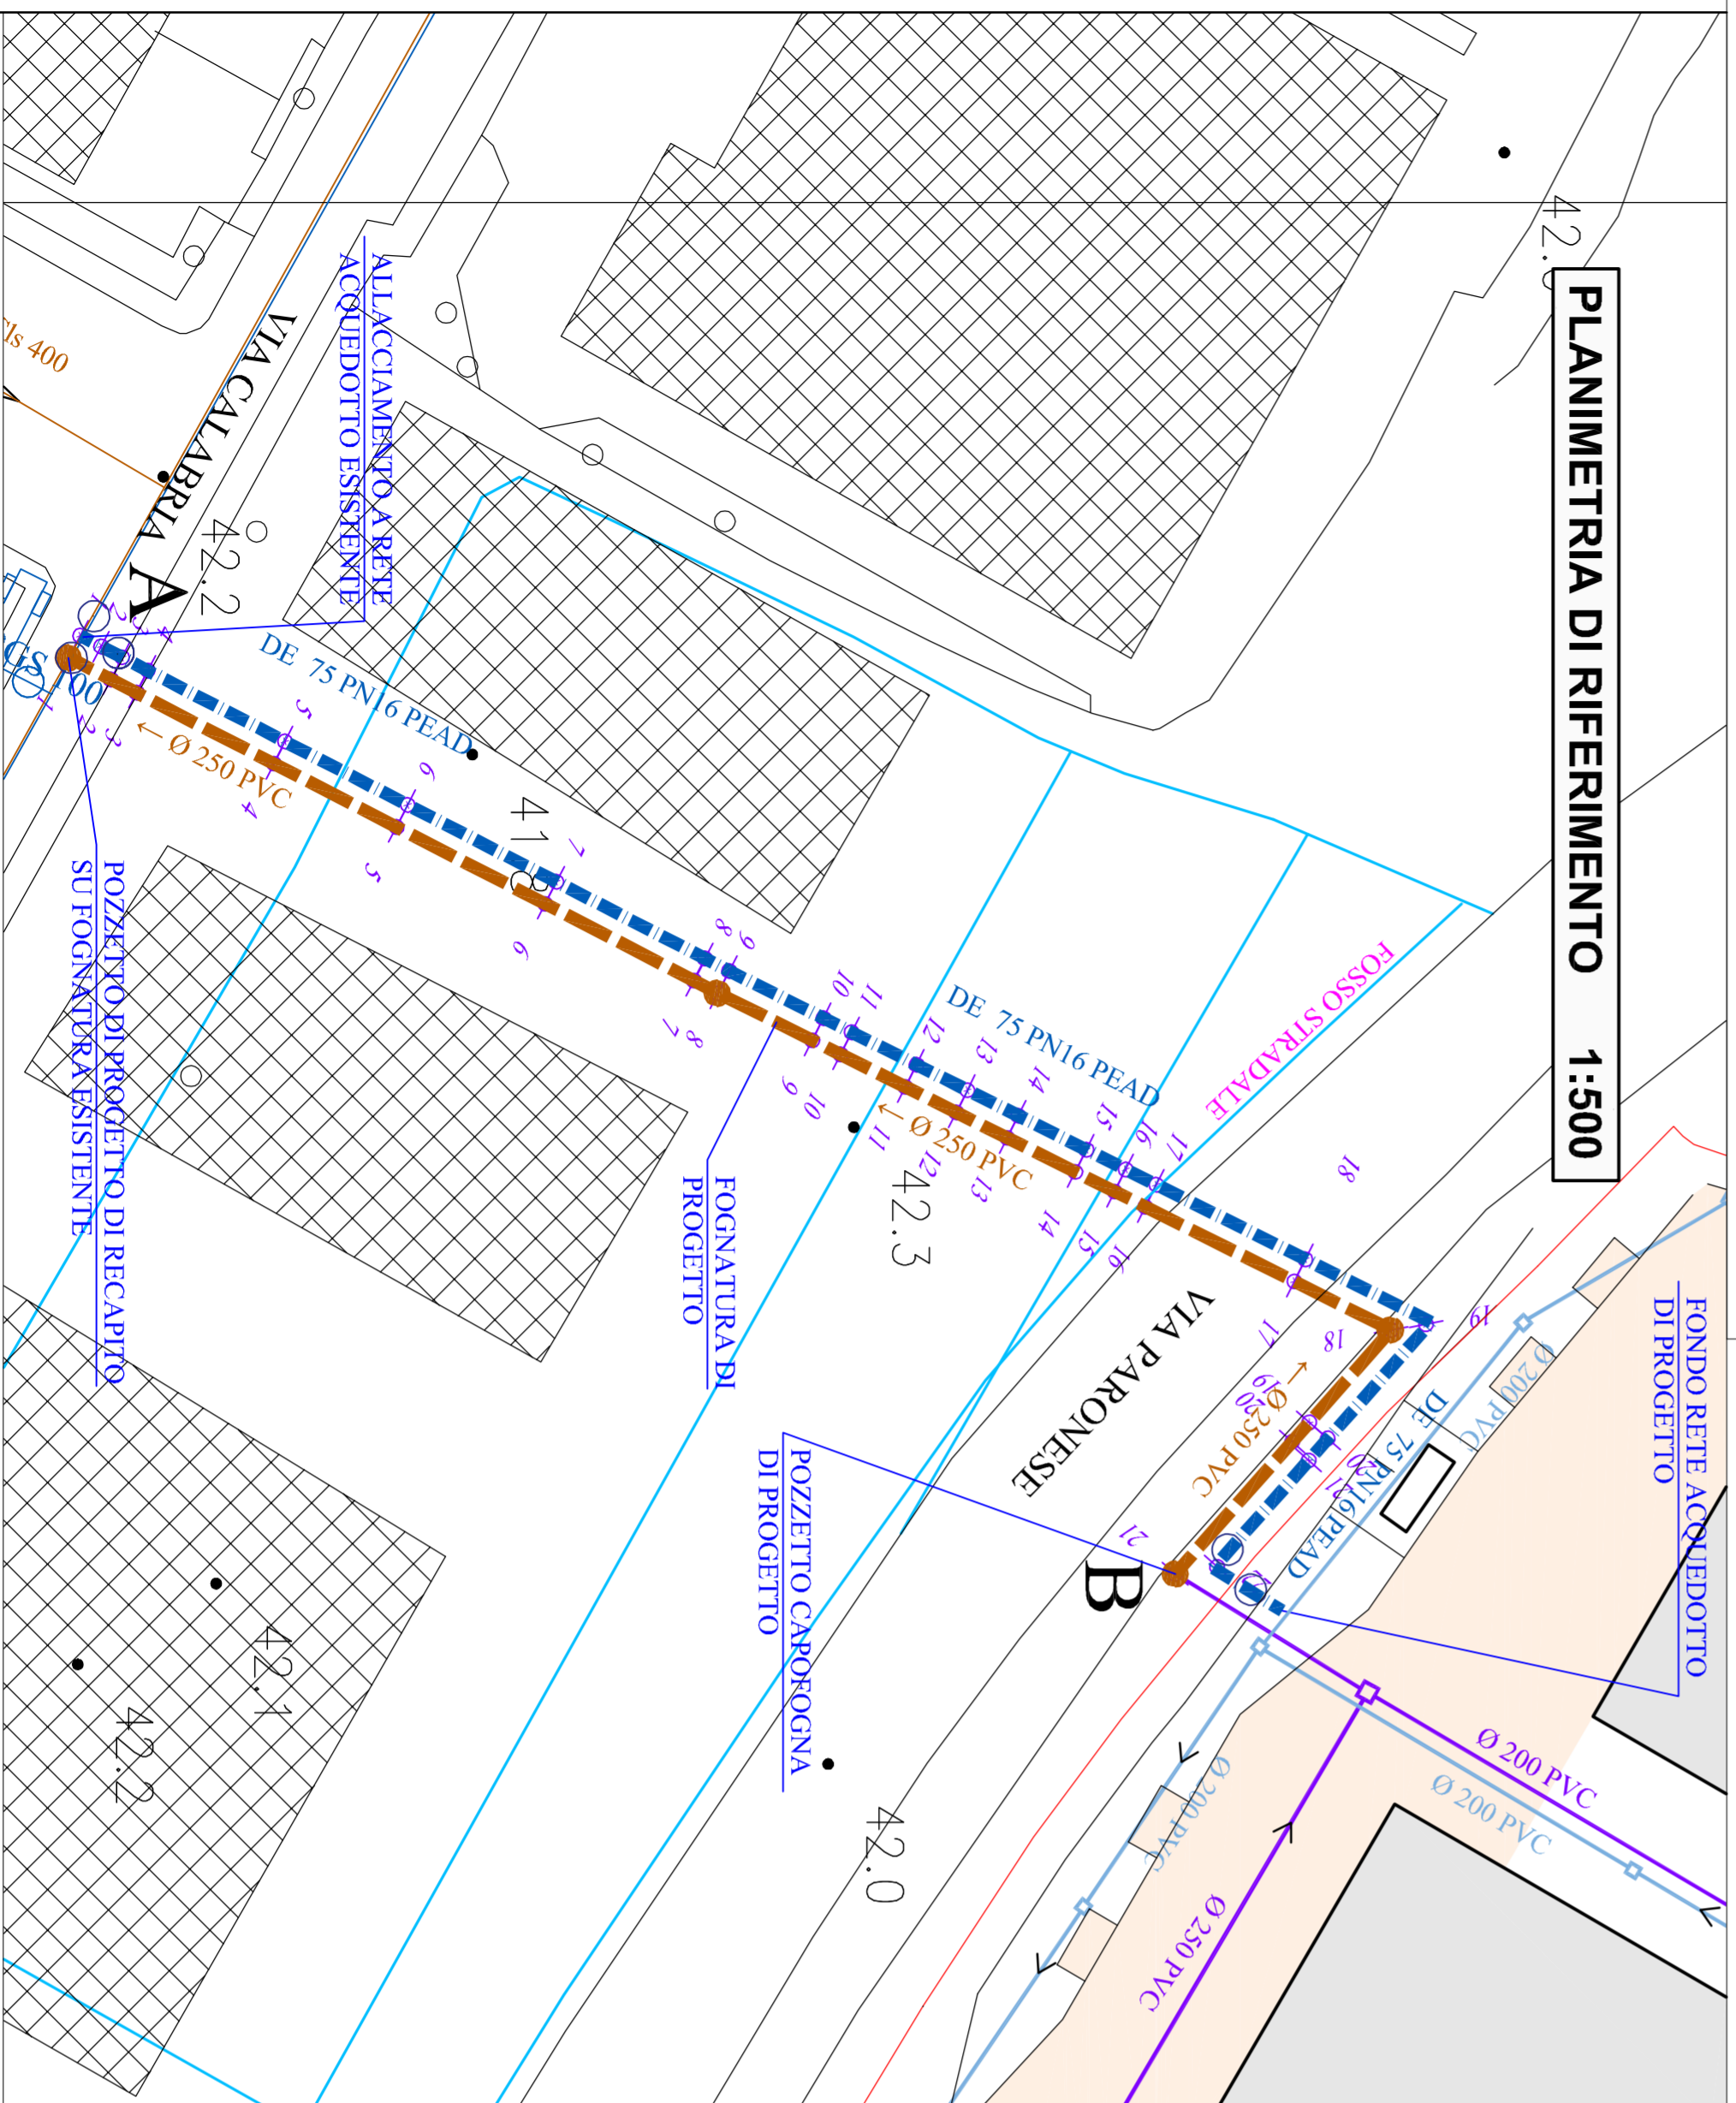

Tratto A B ACQUEDOTTO VIA PARONESE-VIA CALABRIA PRATO

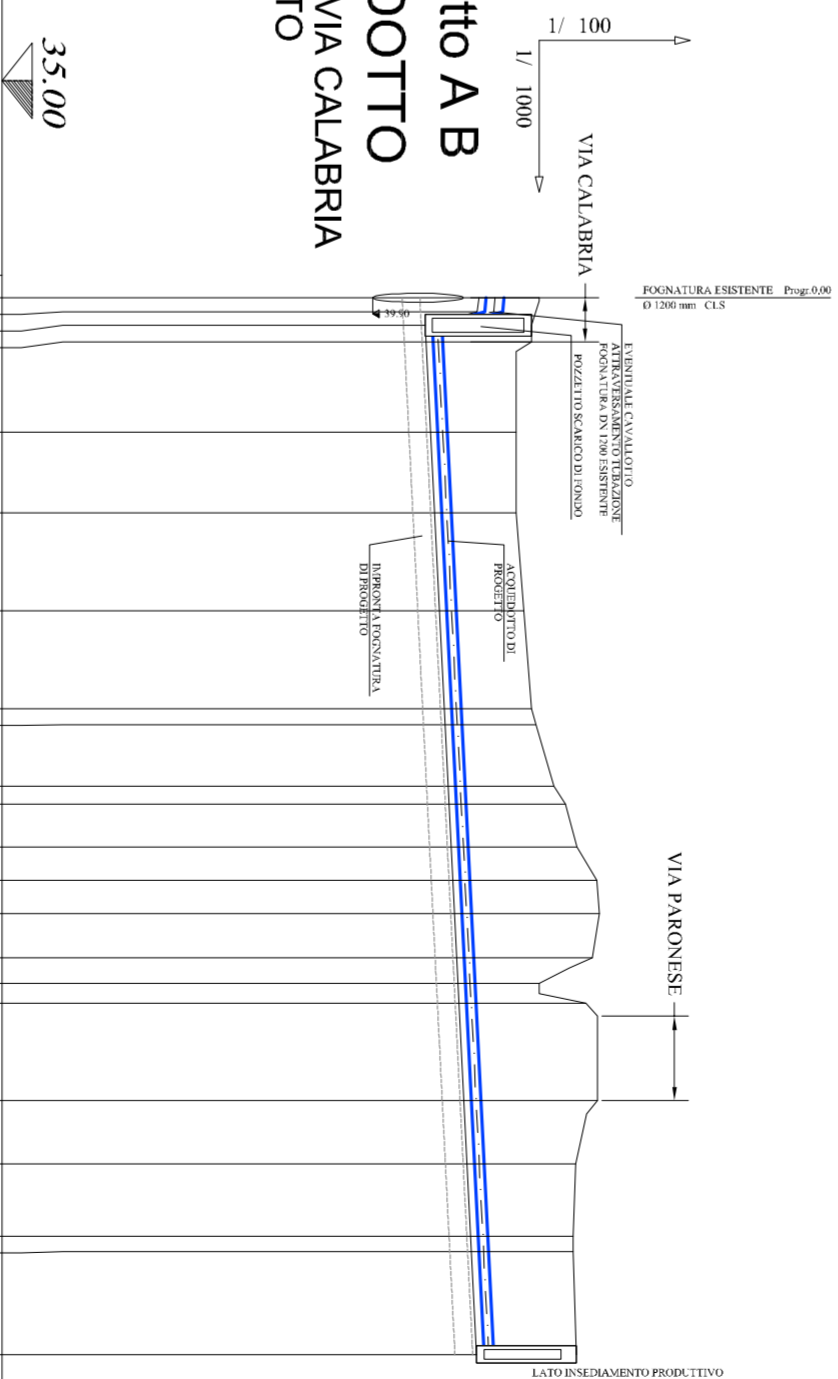

Numero sezioni	Numero Pozzetto	Distanze parziali terreno	Distanze progressive terreno	Quote Terreno	Quote Scorrimento	Profondità di scorrimento	Profondità di scavo	Involte

MATERIALE	GHISA
SEZIONE IDRALICA	Circolare
DIAMETRO TUBAZIONE (mm)	DN 125
ALLETTAMENTO (m)	0.10

Firmato da:

FORASASSI FEDERICO EUGENIO

codice fiscale FRSFRC54P20G999H

num.serie: 107699664888650319935504784979289374533

emesso da: ArubaPEC S.p.A. NG CA 3

valido dal 18/06/2021 al 18/06/2024

Tofani Anna Artemia

codice fiscale TFNNRT58S61G999T

num.serie: 160420971655314101789034851900188349941

emesso da: ArubaPEC S.p.A. NG CA 3

valido dal 09/11/2020 al 10/11/2025