


COMUNE DI PRATO

RICHIESTA DI PERMESSO DI COSTRUIRE
RISTRUTTURAZIONE EDILIZIA
FABBRICA EX FORTI
VIA V. BONICOLI N.50 - 11/b
VIA U. GIORDANO

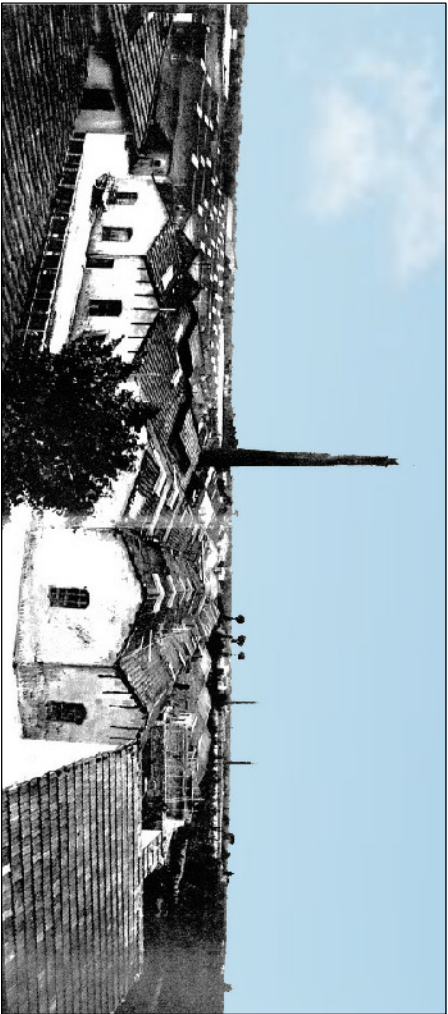


PROPRIETA'
INT. INVEST s.r.l.
C.F. 0243810971

PROGETTO
dott. arch. Alessandro Bertini
C.F. BRT LSN 46A28 G999F
geometra Anna Artemio Tofoni
C.F. TFN NRT 58S61 G999T

PROGETTO
PROGETTO OPERE URBANIZZAZIONE PRIMARIA
VIA BONICOLI
SCALA 1:200
Ottobre 2022

TAV. 15

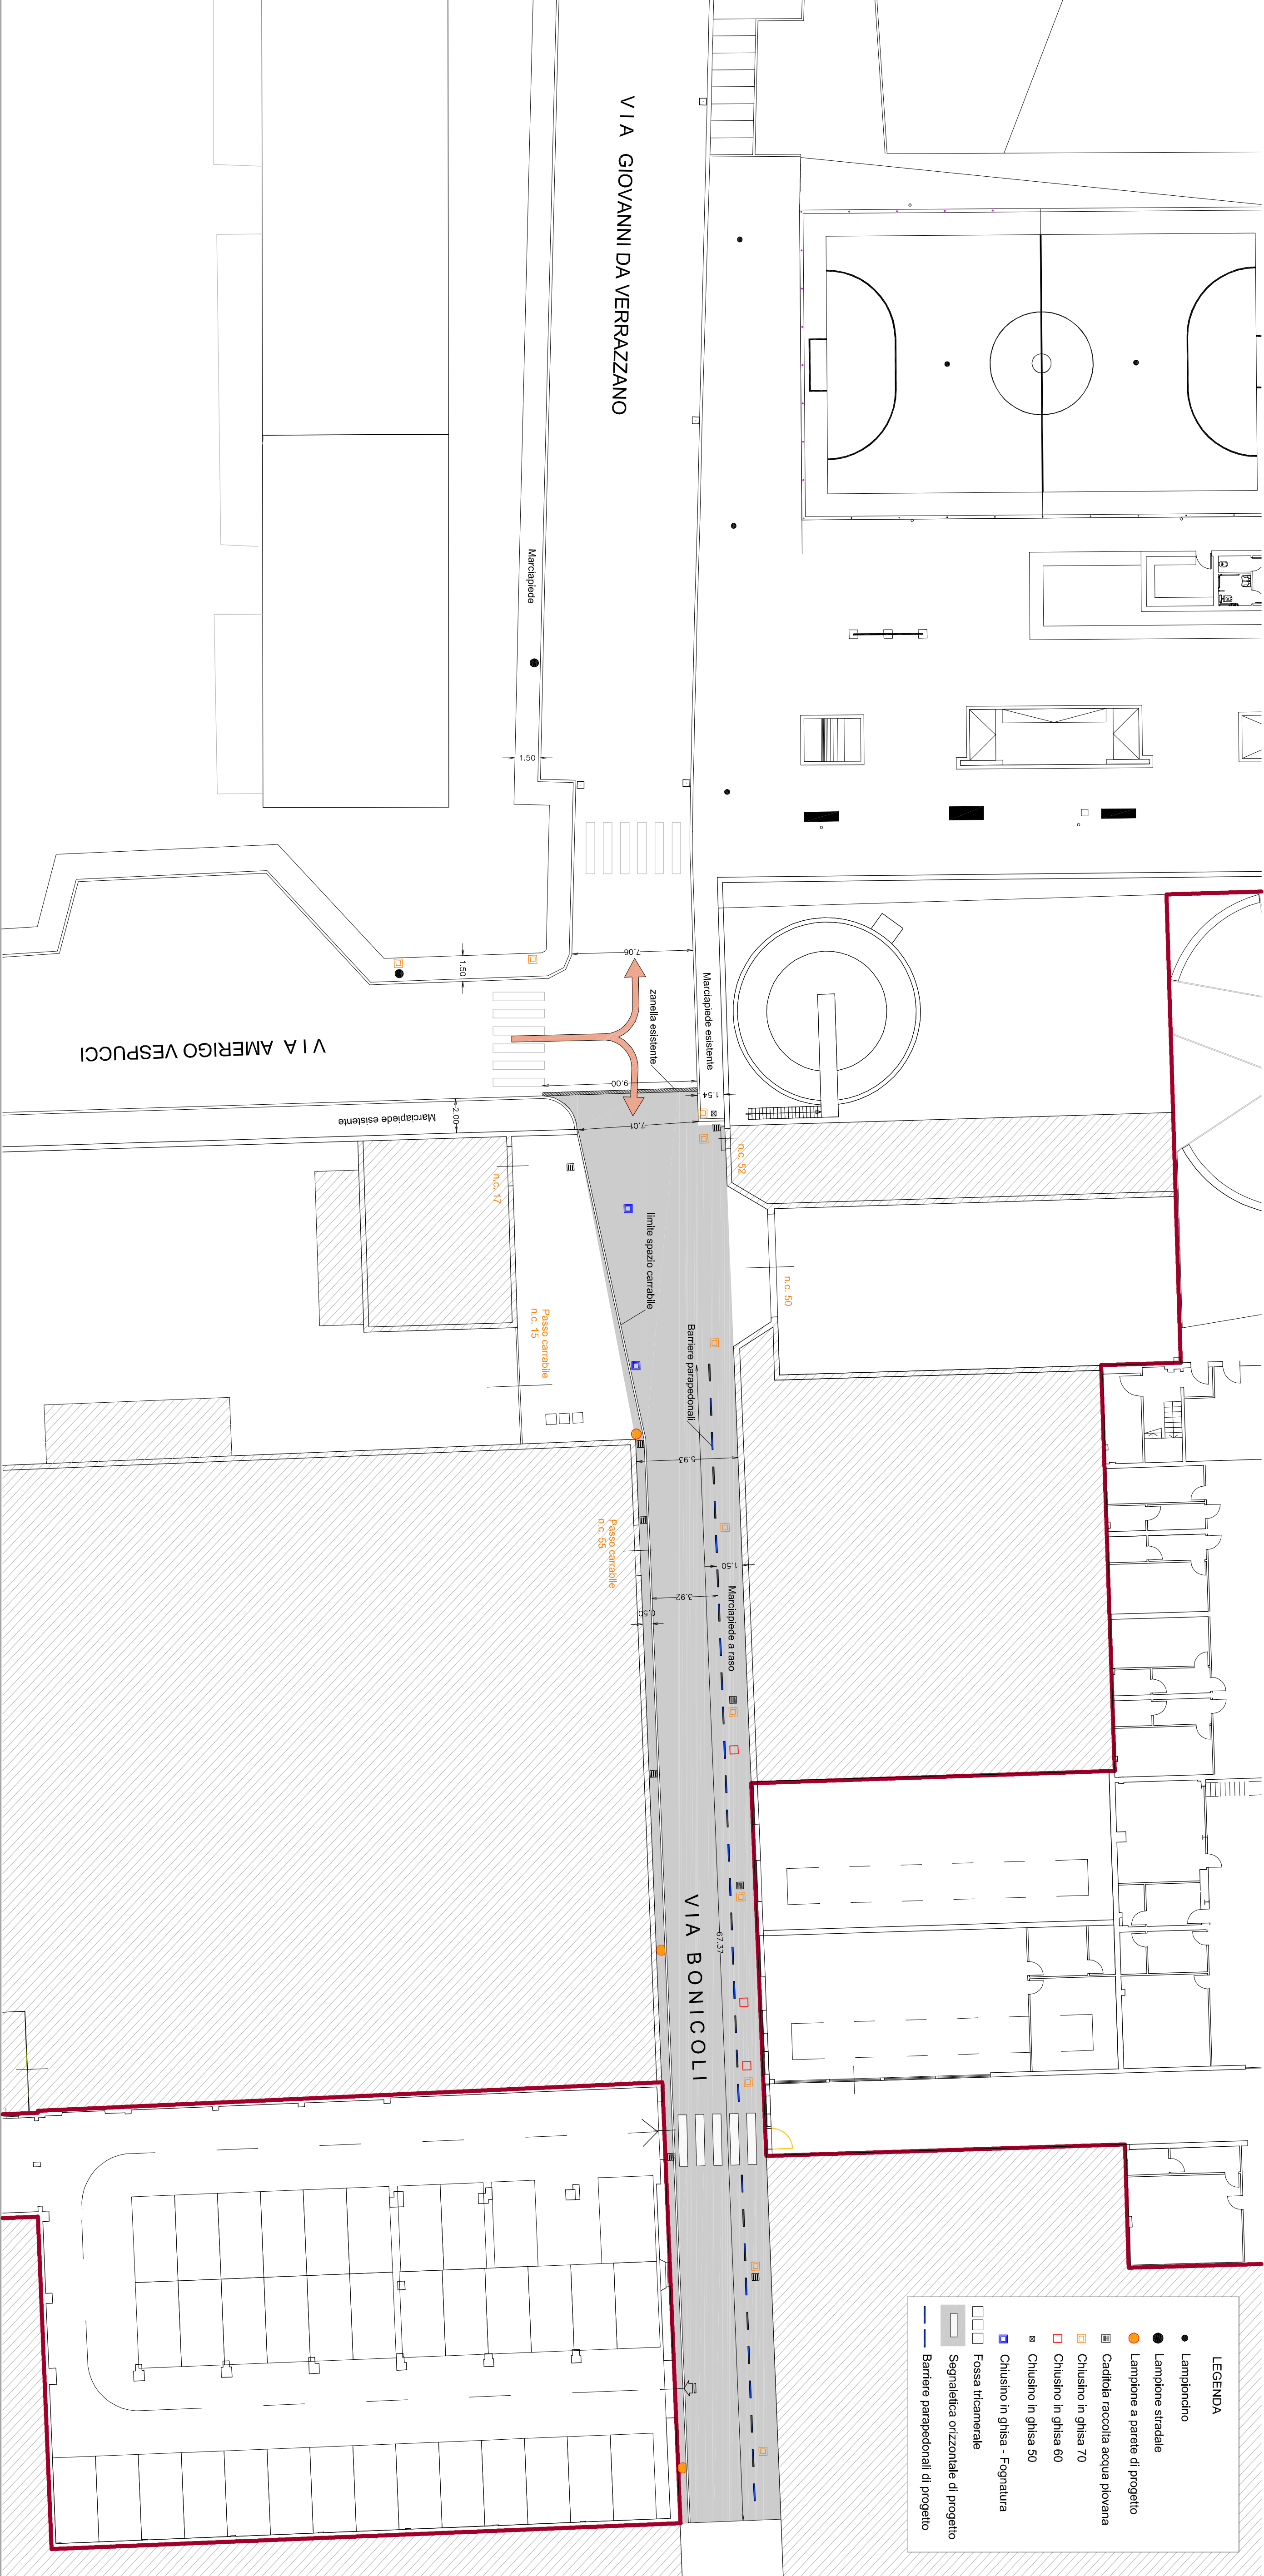

- LEGENDA
- Lampione

●

Lampione stradale

●

Lampione a parete di progetto

▤

Cediglia raccolta acqua piovana

▤

Chiusino in ghisa 70

▤

Chiusino in ghisa 60

▤

Chiusino in ghisa 50

▤

Chiusino in ghisa - Fognatura

▤


Fossa trimesale

▤

Segnaletica orizzontale di progetto

▤

Barriere parapetrolari di progetto

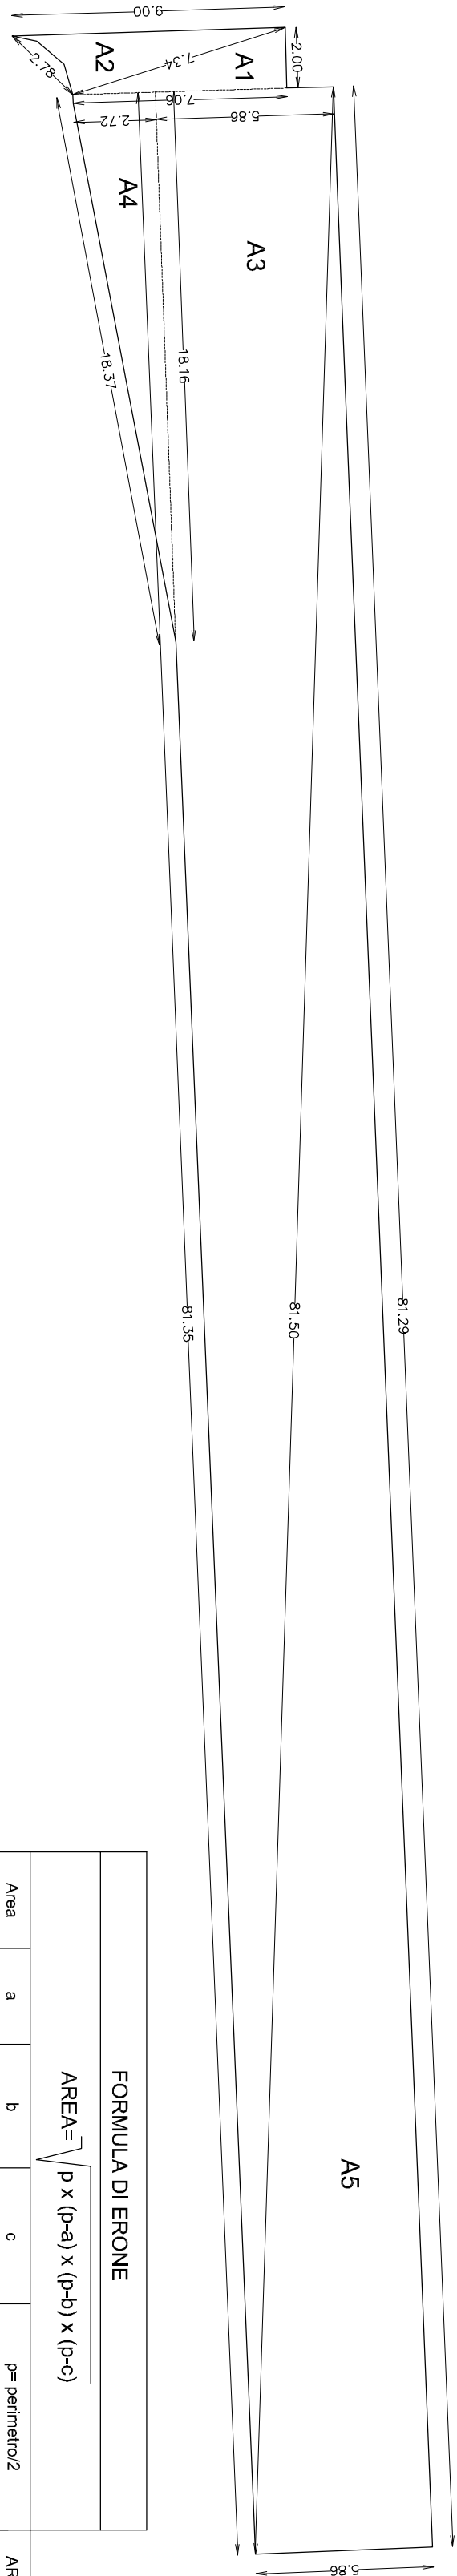

FORMULA DI ERONE						
AREA= 1/2 * p * (p-a) * (p-b) * (p-c)						
Area	a	b	c	p=perimetro/2	AREA	Tot
A1	2,00	7,34	7,06	8,20	7,06	16,04
A2	9,00	2,78	7,34	9,56	8,88	
A3	5,66	61,50	61,35	64,35	228,34	
A4	2,72	16,16	16,37	19,62	24,70	501,22
A5	5,66	81,50	81,29	84,32	228,18	

DEVOLOZIONE MARCIAPIEDE						
A1	2,00	7,34	7,06	8,20	7,06	16,04
A2	9,00	2,78	7,34	9,56	8,88	
A3	5,66	61,50	61,35	64,35	228,34	
A4	2,72	16,16	16,37	19,62	24,70	501,22
A5	5,66	81,50	81,29	84,32	228,18	

SCARIFICAZIONE SUPERFICIALE						
A1	2,00	7,34	7,06	8,20	7,06	16,04
A2	9,00	2,78	7,34	9,56	8,88	
A3	5,66	61,50	61,35	64,35	228,34	
A4	2,72	16,16	16,37	19,62	24,70	501,22
A5	5,66	81,50	81,29	84,32	228,18	

