





STATO DI PROGETTO, TRONCO A, scala 1:500

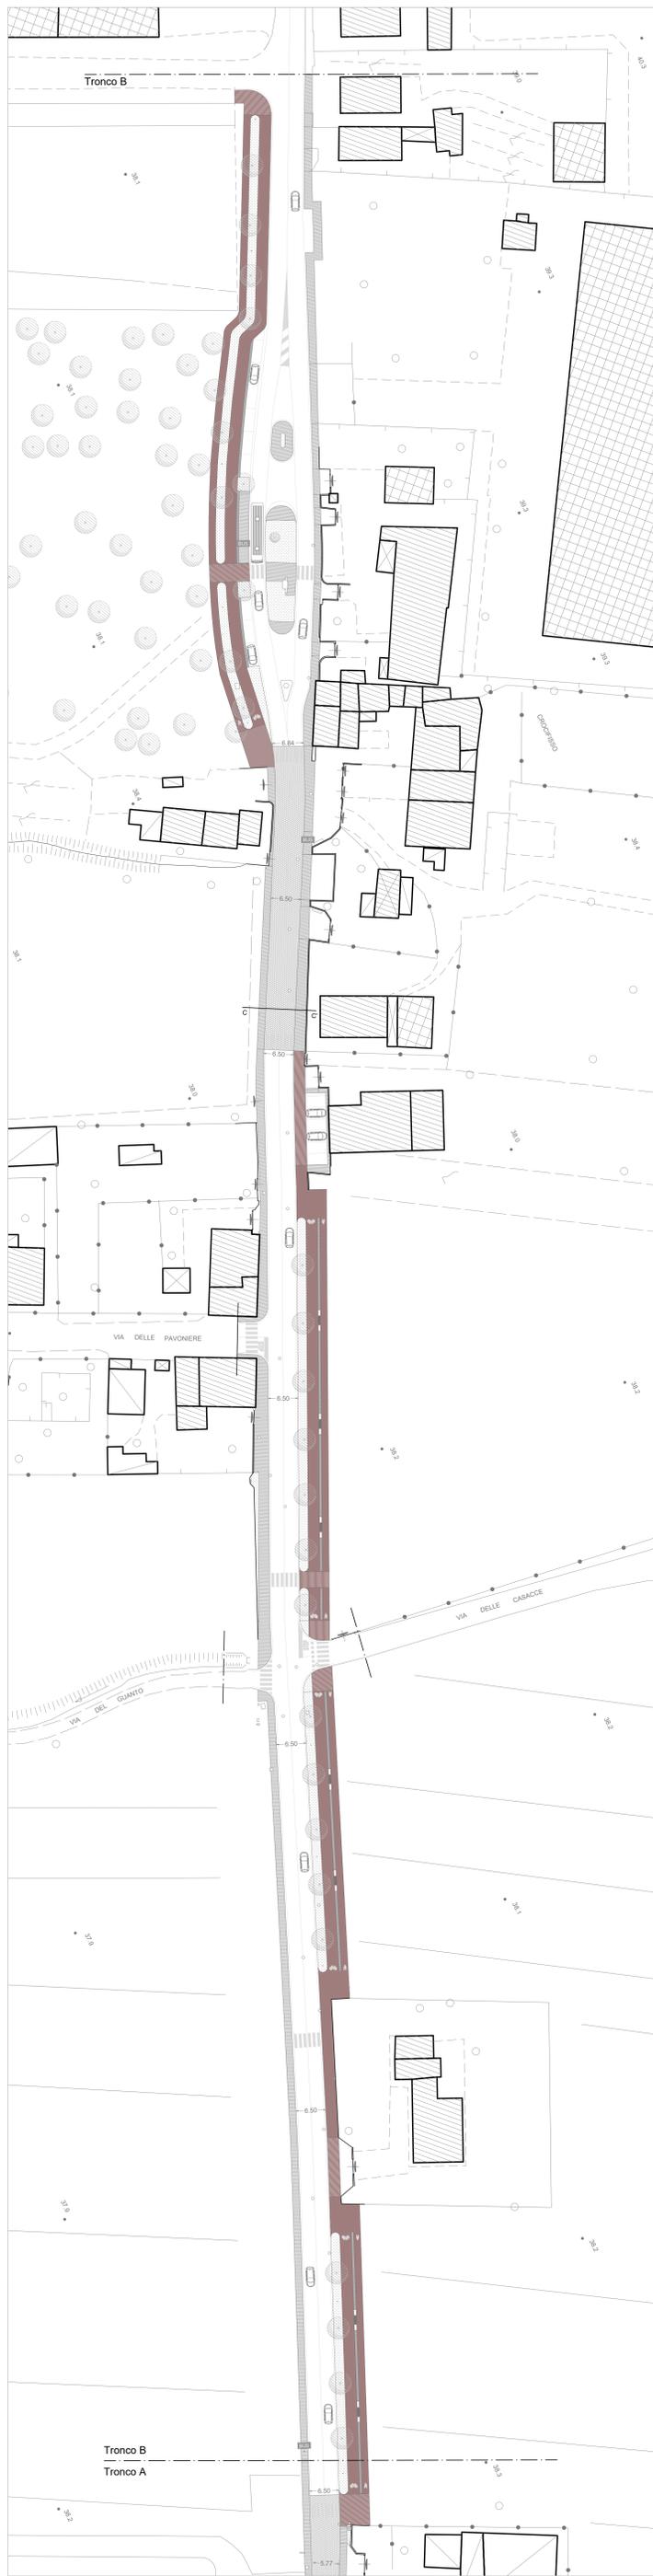

STATO DI PROGETTO, TRONCO B, scala 1:500



SEZIONE AA', scala 1:200

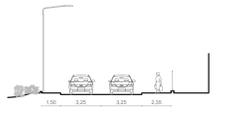

SEZIONE BB', scala 1:200



SEZIONE CC', scala 1:200

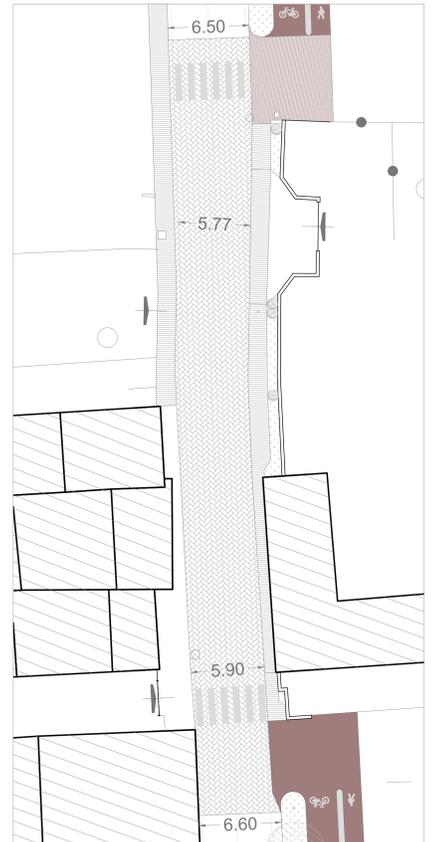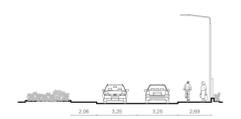

Progetto:  
**PH410 Pista ciclabile lungo via Traversa Il Crocifisso**

Fase:  
**Progetto di fattibilità tecnico - economica**

Codice progetto:  
**PH410**

Dirigente del Servizio  
Arch. Riccardo Pallini  
R.U.P.  
Arch. Barbara Giovacchini

Codice elaborato:  
**PHPFTE\_01**  
Oggetto:  
**Planimetria generale stato di progetto**

Progettisti  
Arch. Emanuele Barili

Scala:  
Varie

Collaboratori  
Arch. Olivia Gori  
Arch. Elena Rosati

Revisione:  
**Rev. 00**

Data:  
Dicembre 2023

Cartella informativa:  
PHArchivioProgetti/PH410\_Via Traversa Il Crocifisso

Firmato da:

**BARBARA GIOVACCHINI**

codice fiscale GVCBBR72S43D403Q

num.serie: 167936116566383659840222891331809104411

emesso da: ArubaPEC EU Qualified Certificates CA G1

valido dal 12/12/2023 al 12/12/2026

**Barili Emanuele**

codice fiscale BRLMNL87B20D612N

num.serie: 74554873200058857857046102859620114950

emesso da: ArubaPEC S.p.A. NG CA 3

valido dal 30/03/2021 al 30/03/2024