




TAVOLA 5  
Piano di sicurezza e coordinamento

Scala 1:100


Spazio riservato agli uffici:

© Copyright Comune di Prato - Settore Edilizia Pubblica  
è vietata la riproduzione anche parziale del documento

data: Dicembre 2018

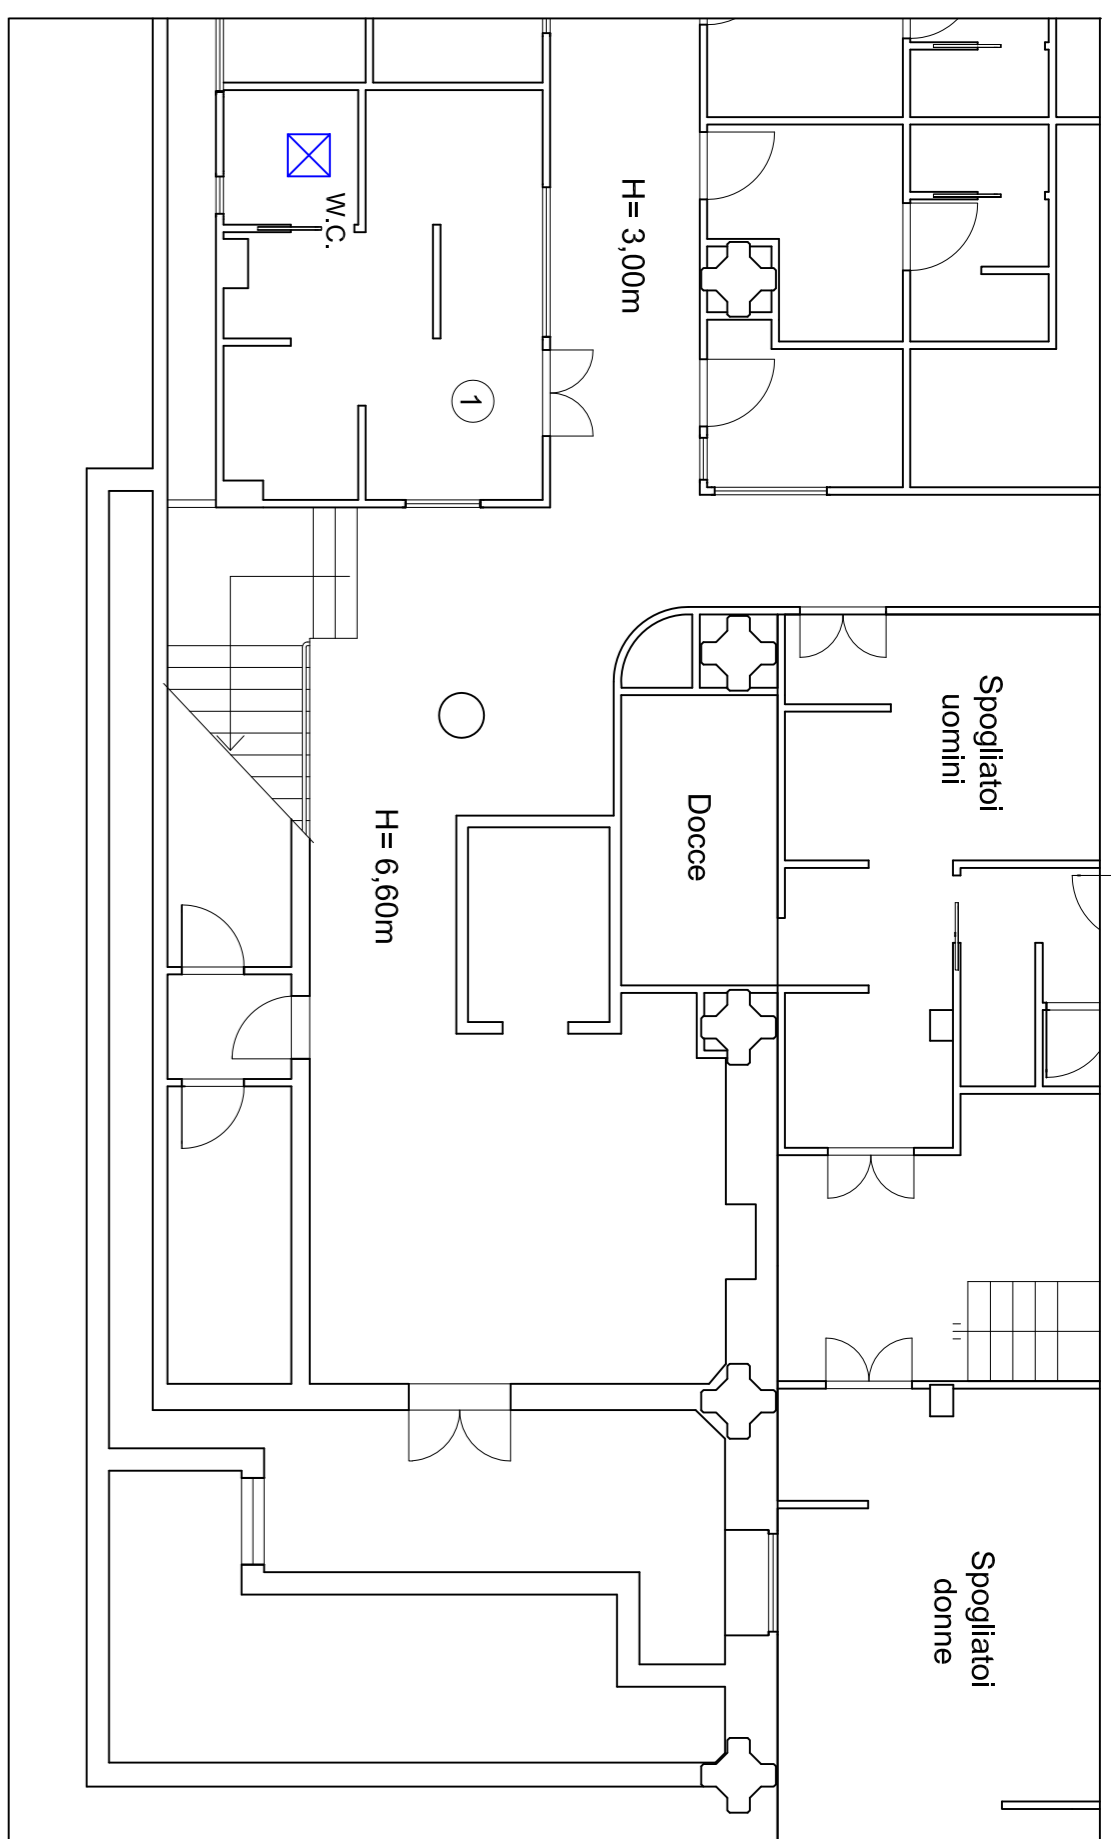

Piano interrato

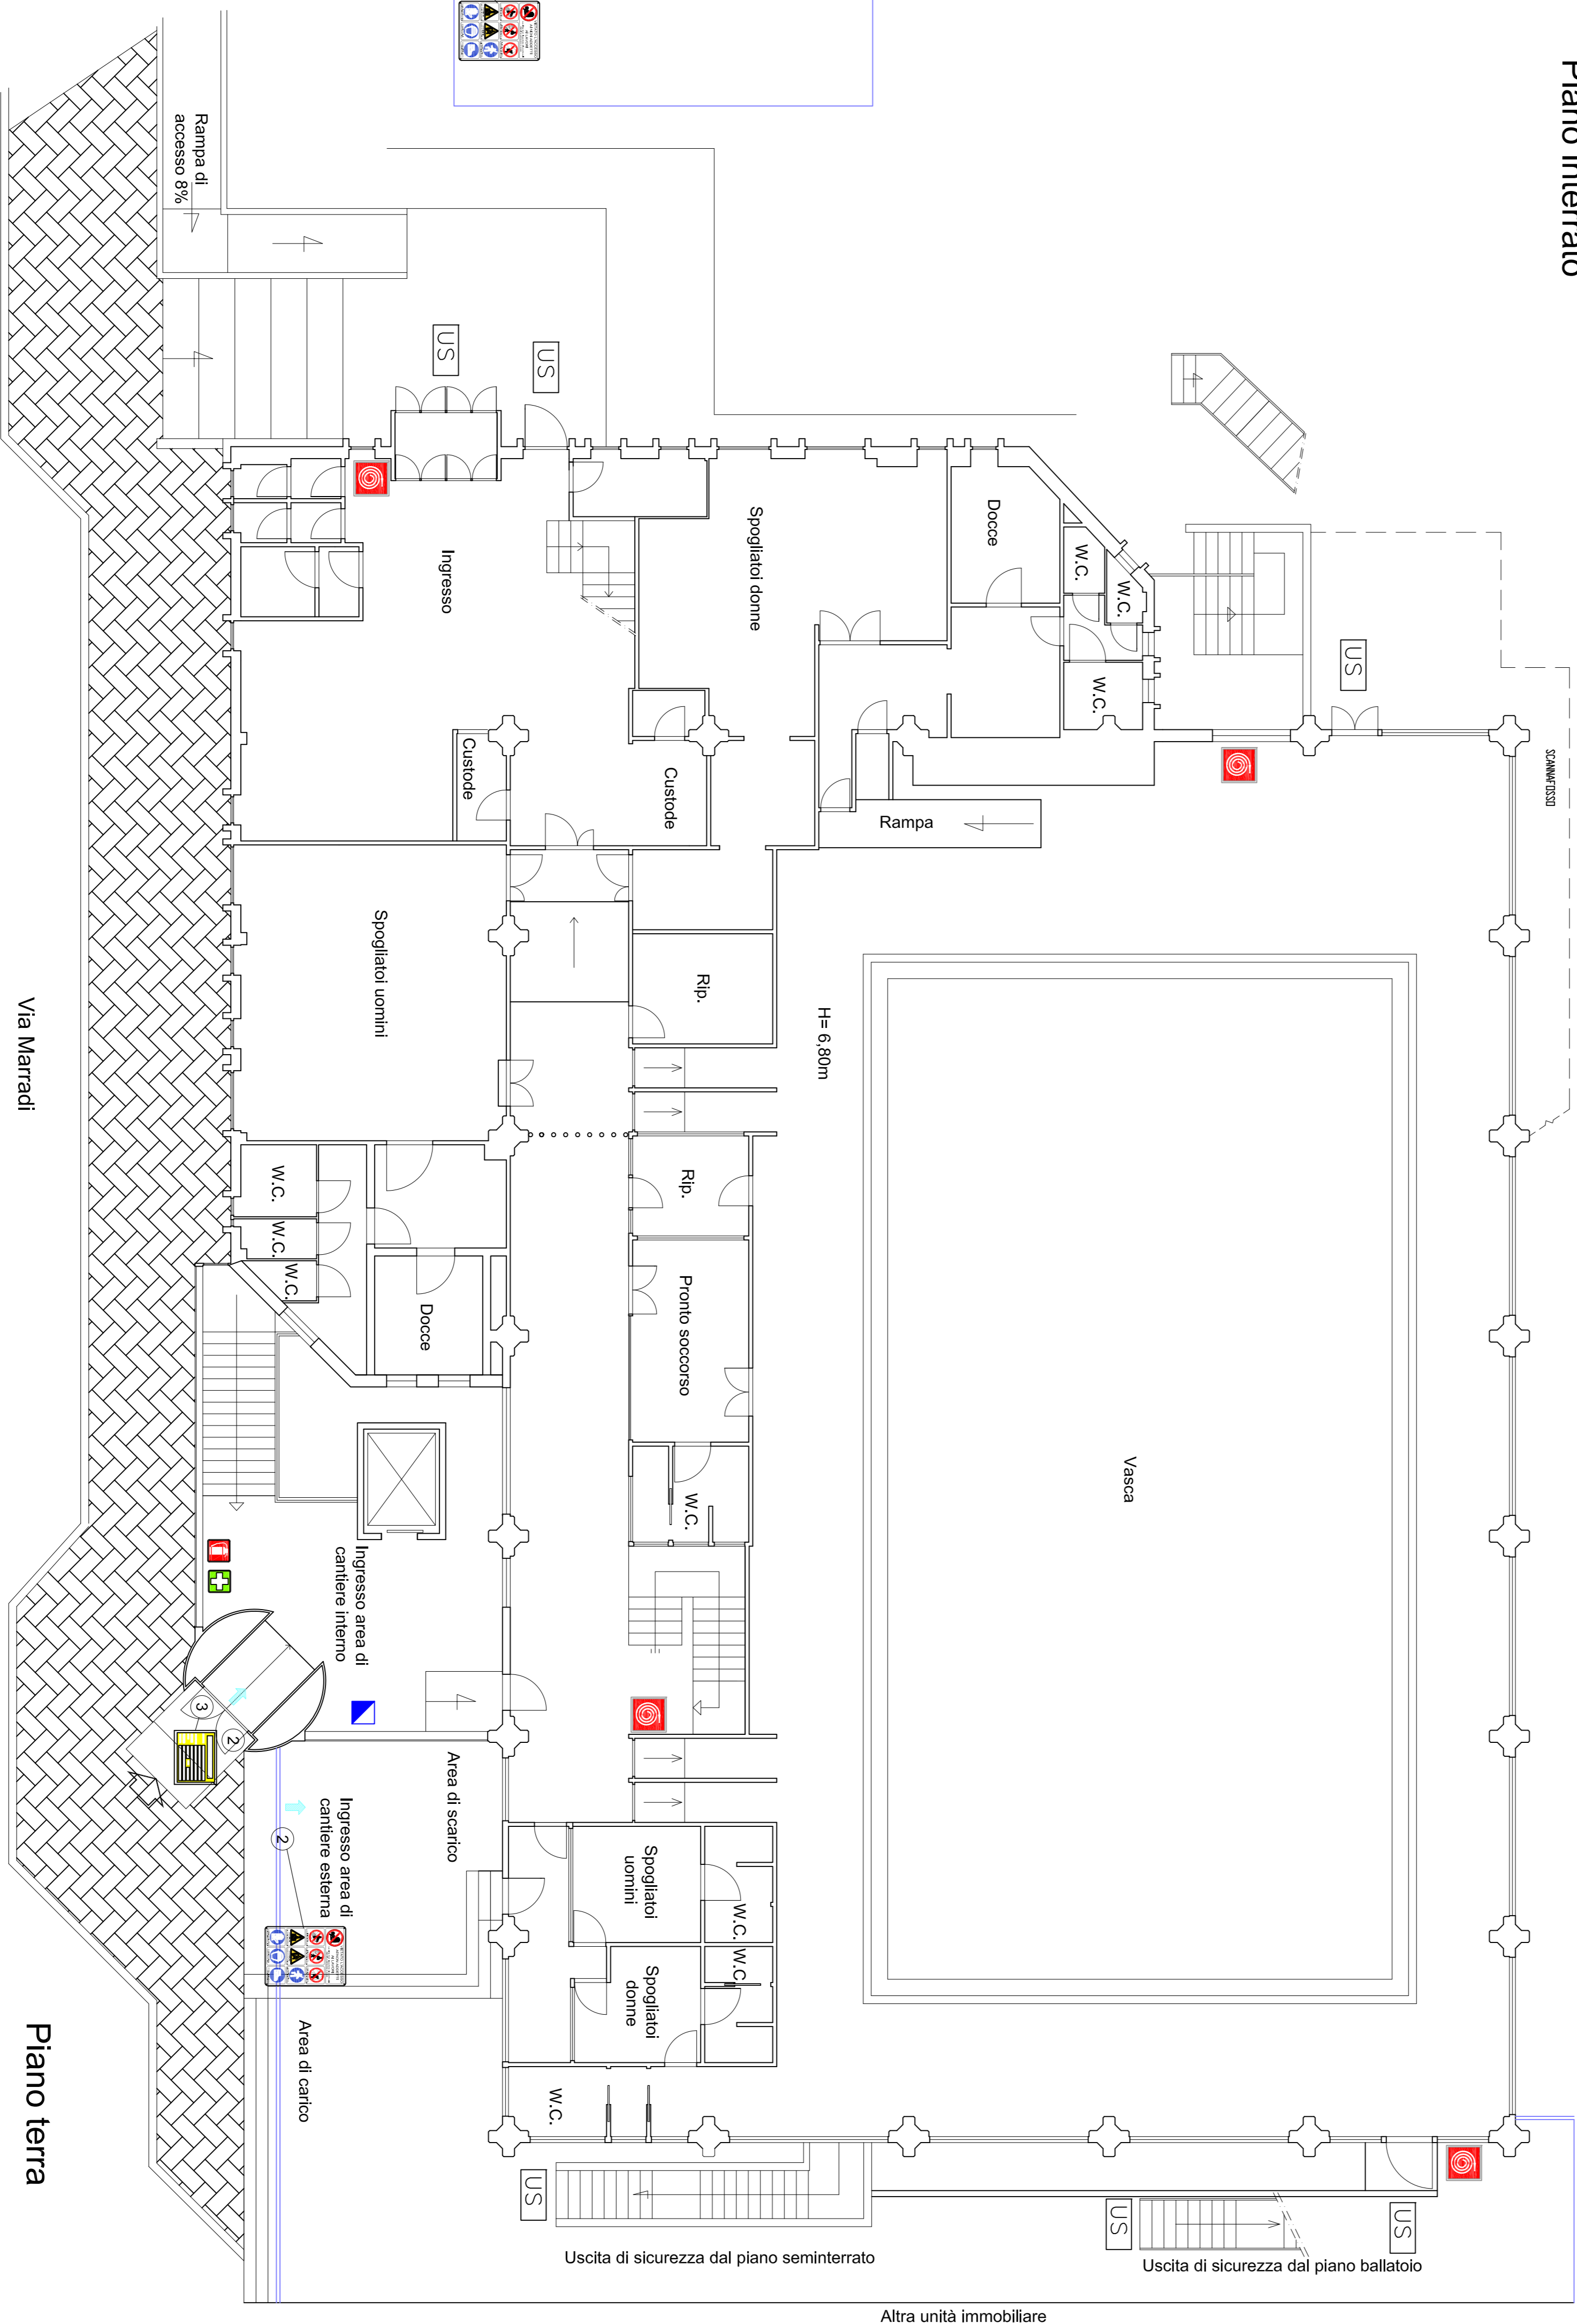

Piano terra

**Legenda**

- Quadro elettrico con messa a terra
- Estintore a polvere
- Casella pronto soccorso
- Deposito documentazione
- Locale direzione lavori / spogliatoio
- Cartello con indicazioni divieti e obblighi
- Cartello di cantiere
- Ingresso area di cantiere

Firmato da:

**SANZO FRANCESCO**

codice fiscale SNZFNC78B25D612J

num.serie: 116978757705242022167595521523034135071

emesso da: ArubaPEC S.p.A. NG CA 3

valido dal 09/11/2018 al 09/11/2021