

Aerazione locale termico


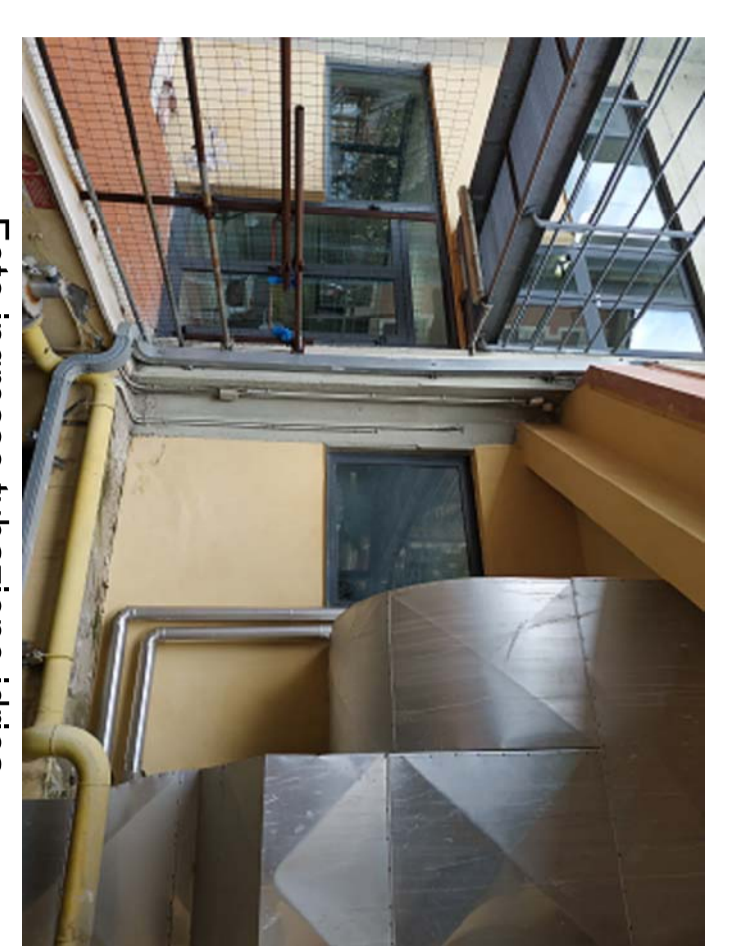


Foto ingresso tubazione idrica



Porta di emergenza e basamento in ds

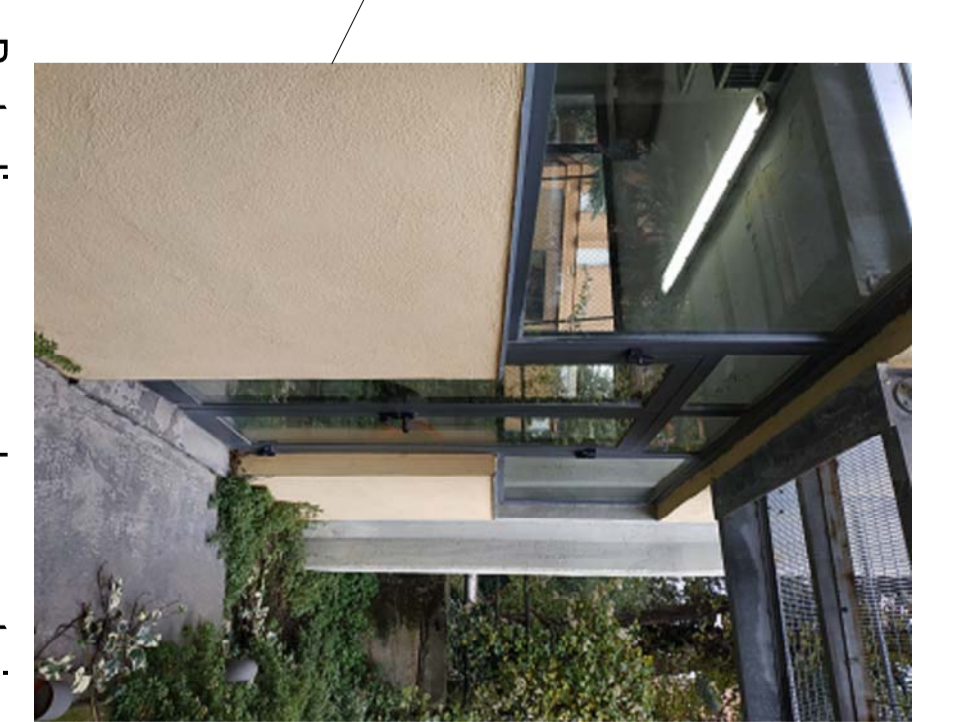

Sistemazione area esterna e sfoltimento della siepe






Foto porzione di futuro accesso allo spogliatoio femminile



Foto ingresso del fabbricato

**LEGENDA**  
 Muratura REI 60  
 Sostituzione  
 pavimentazione

Demolito  
 Costruito

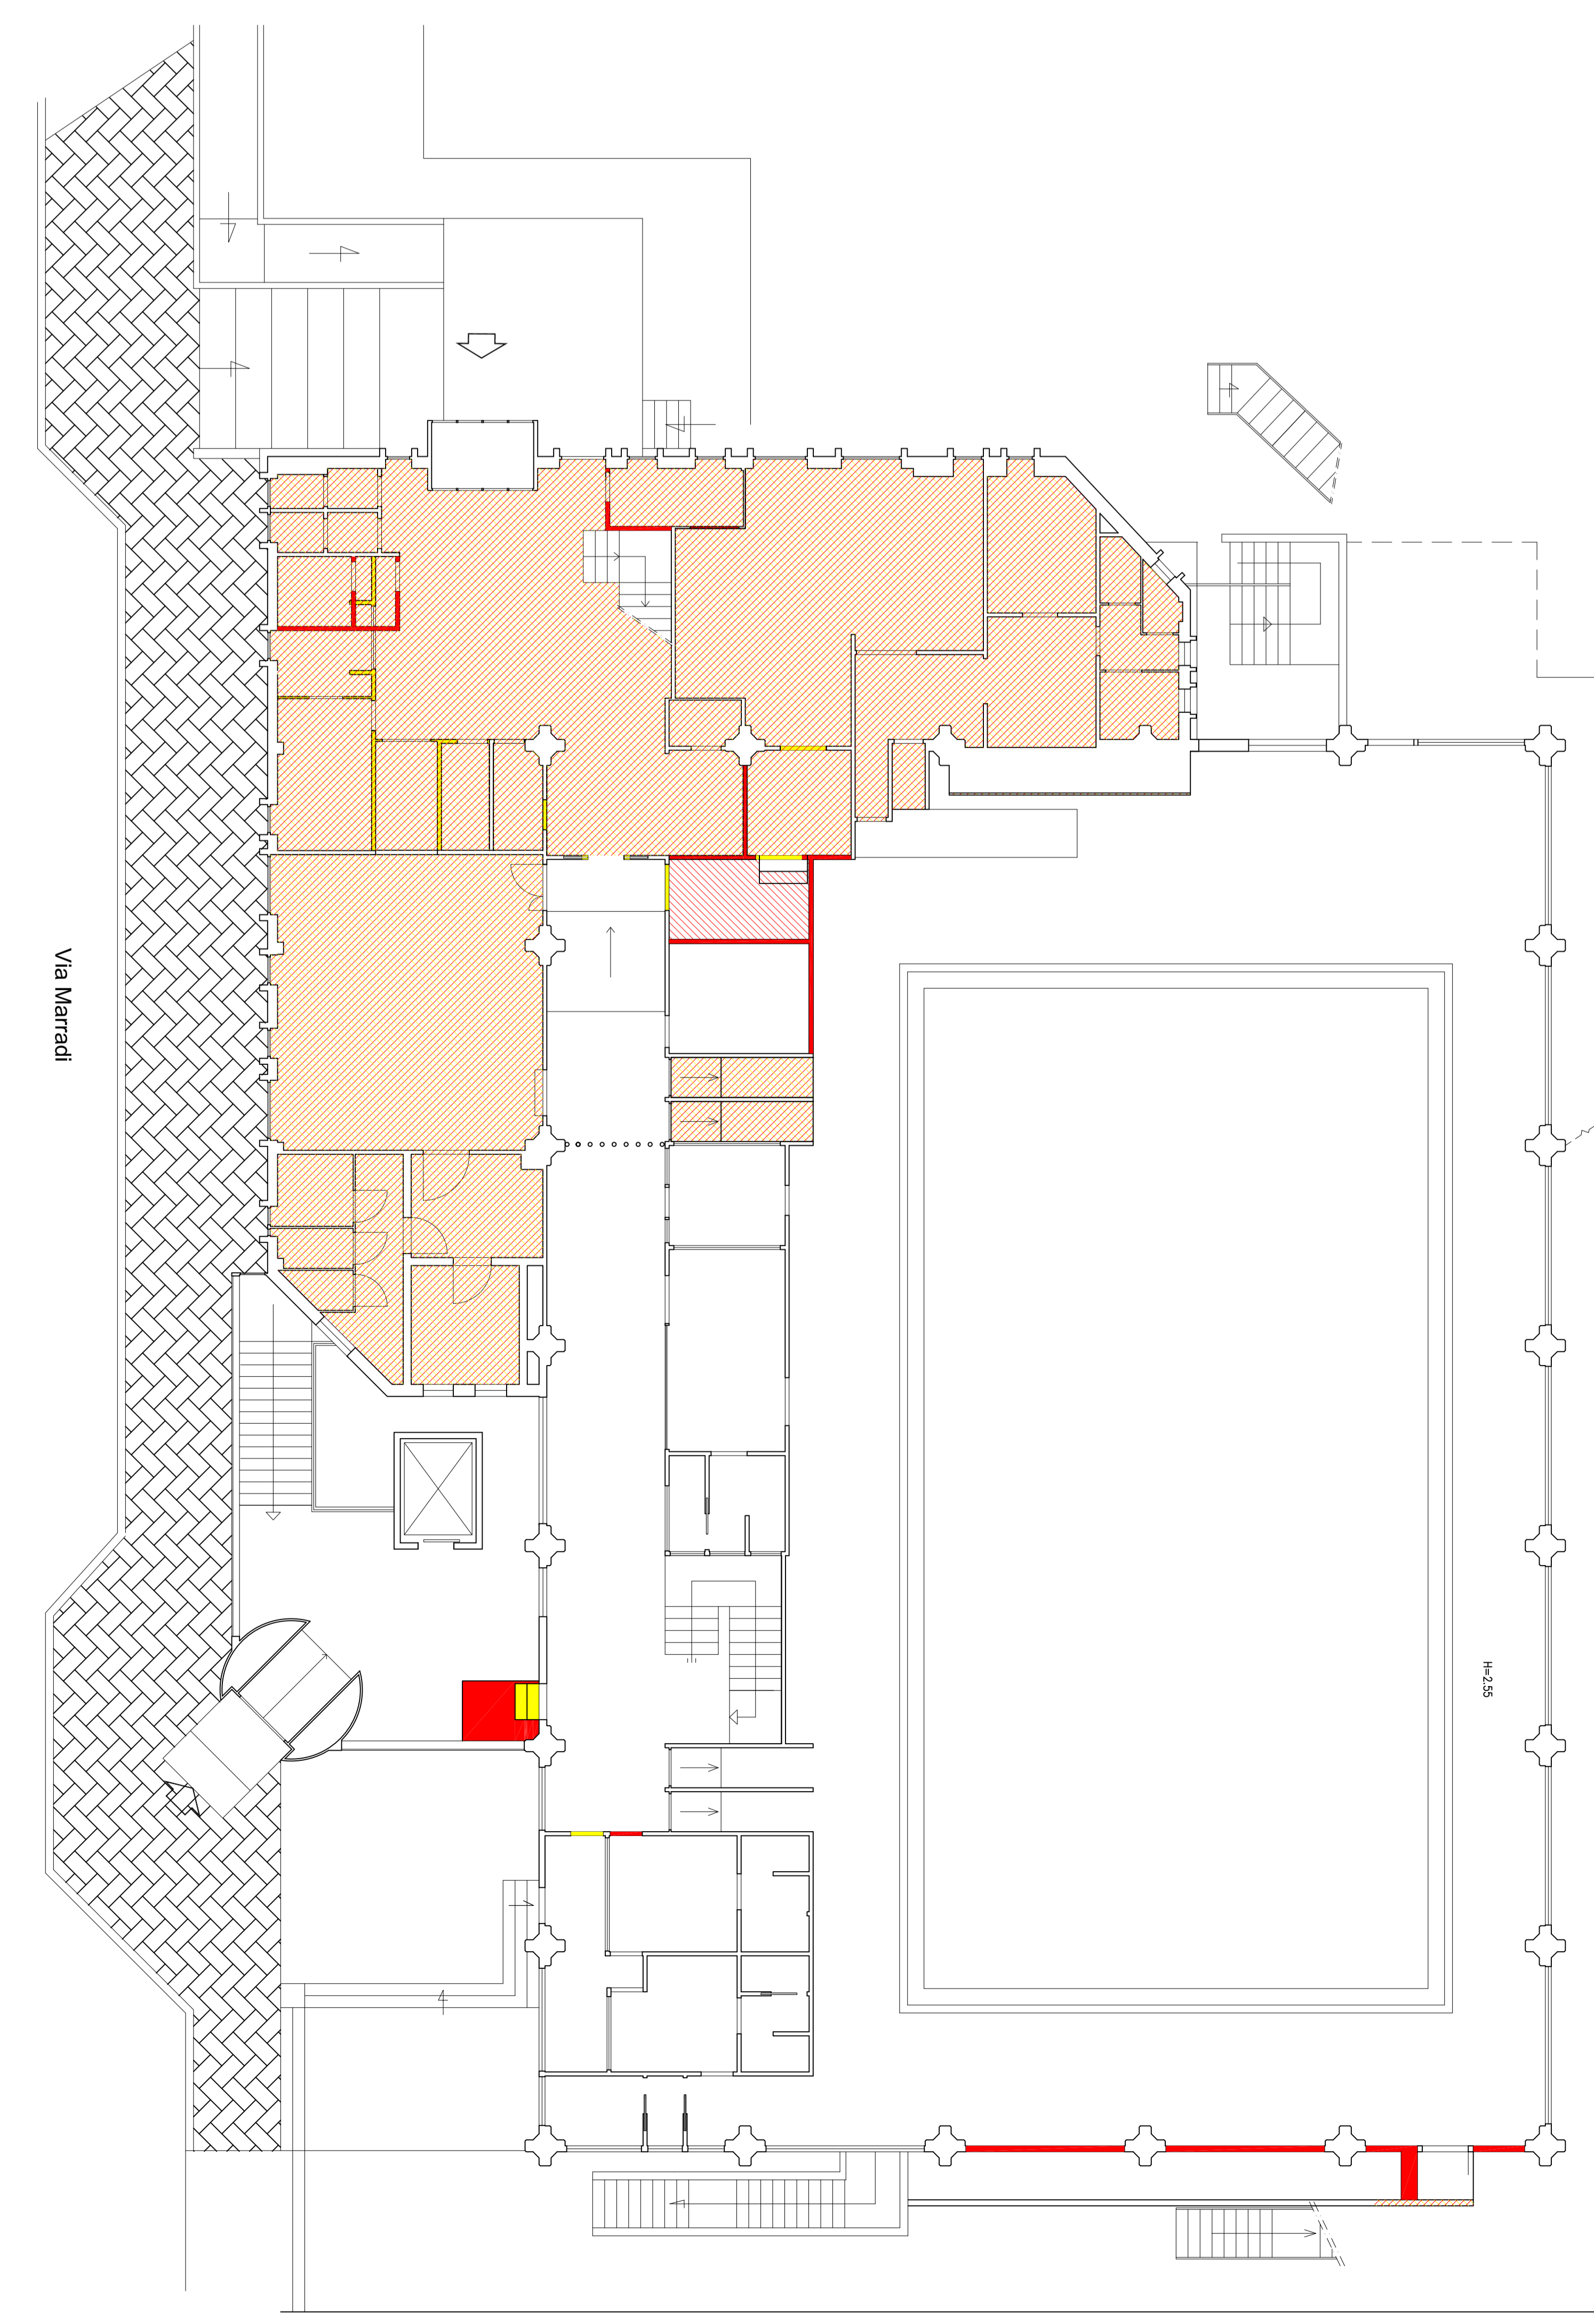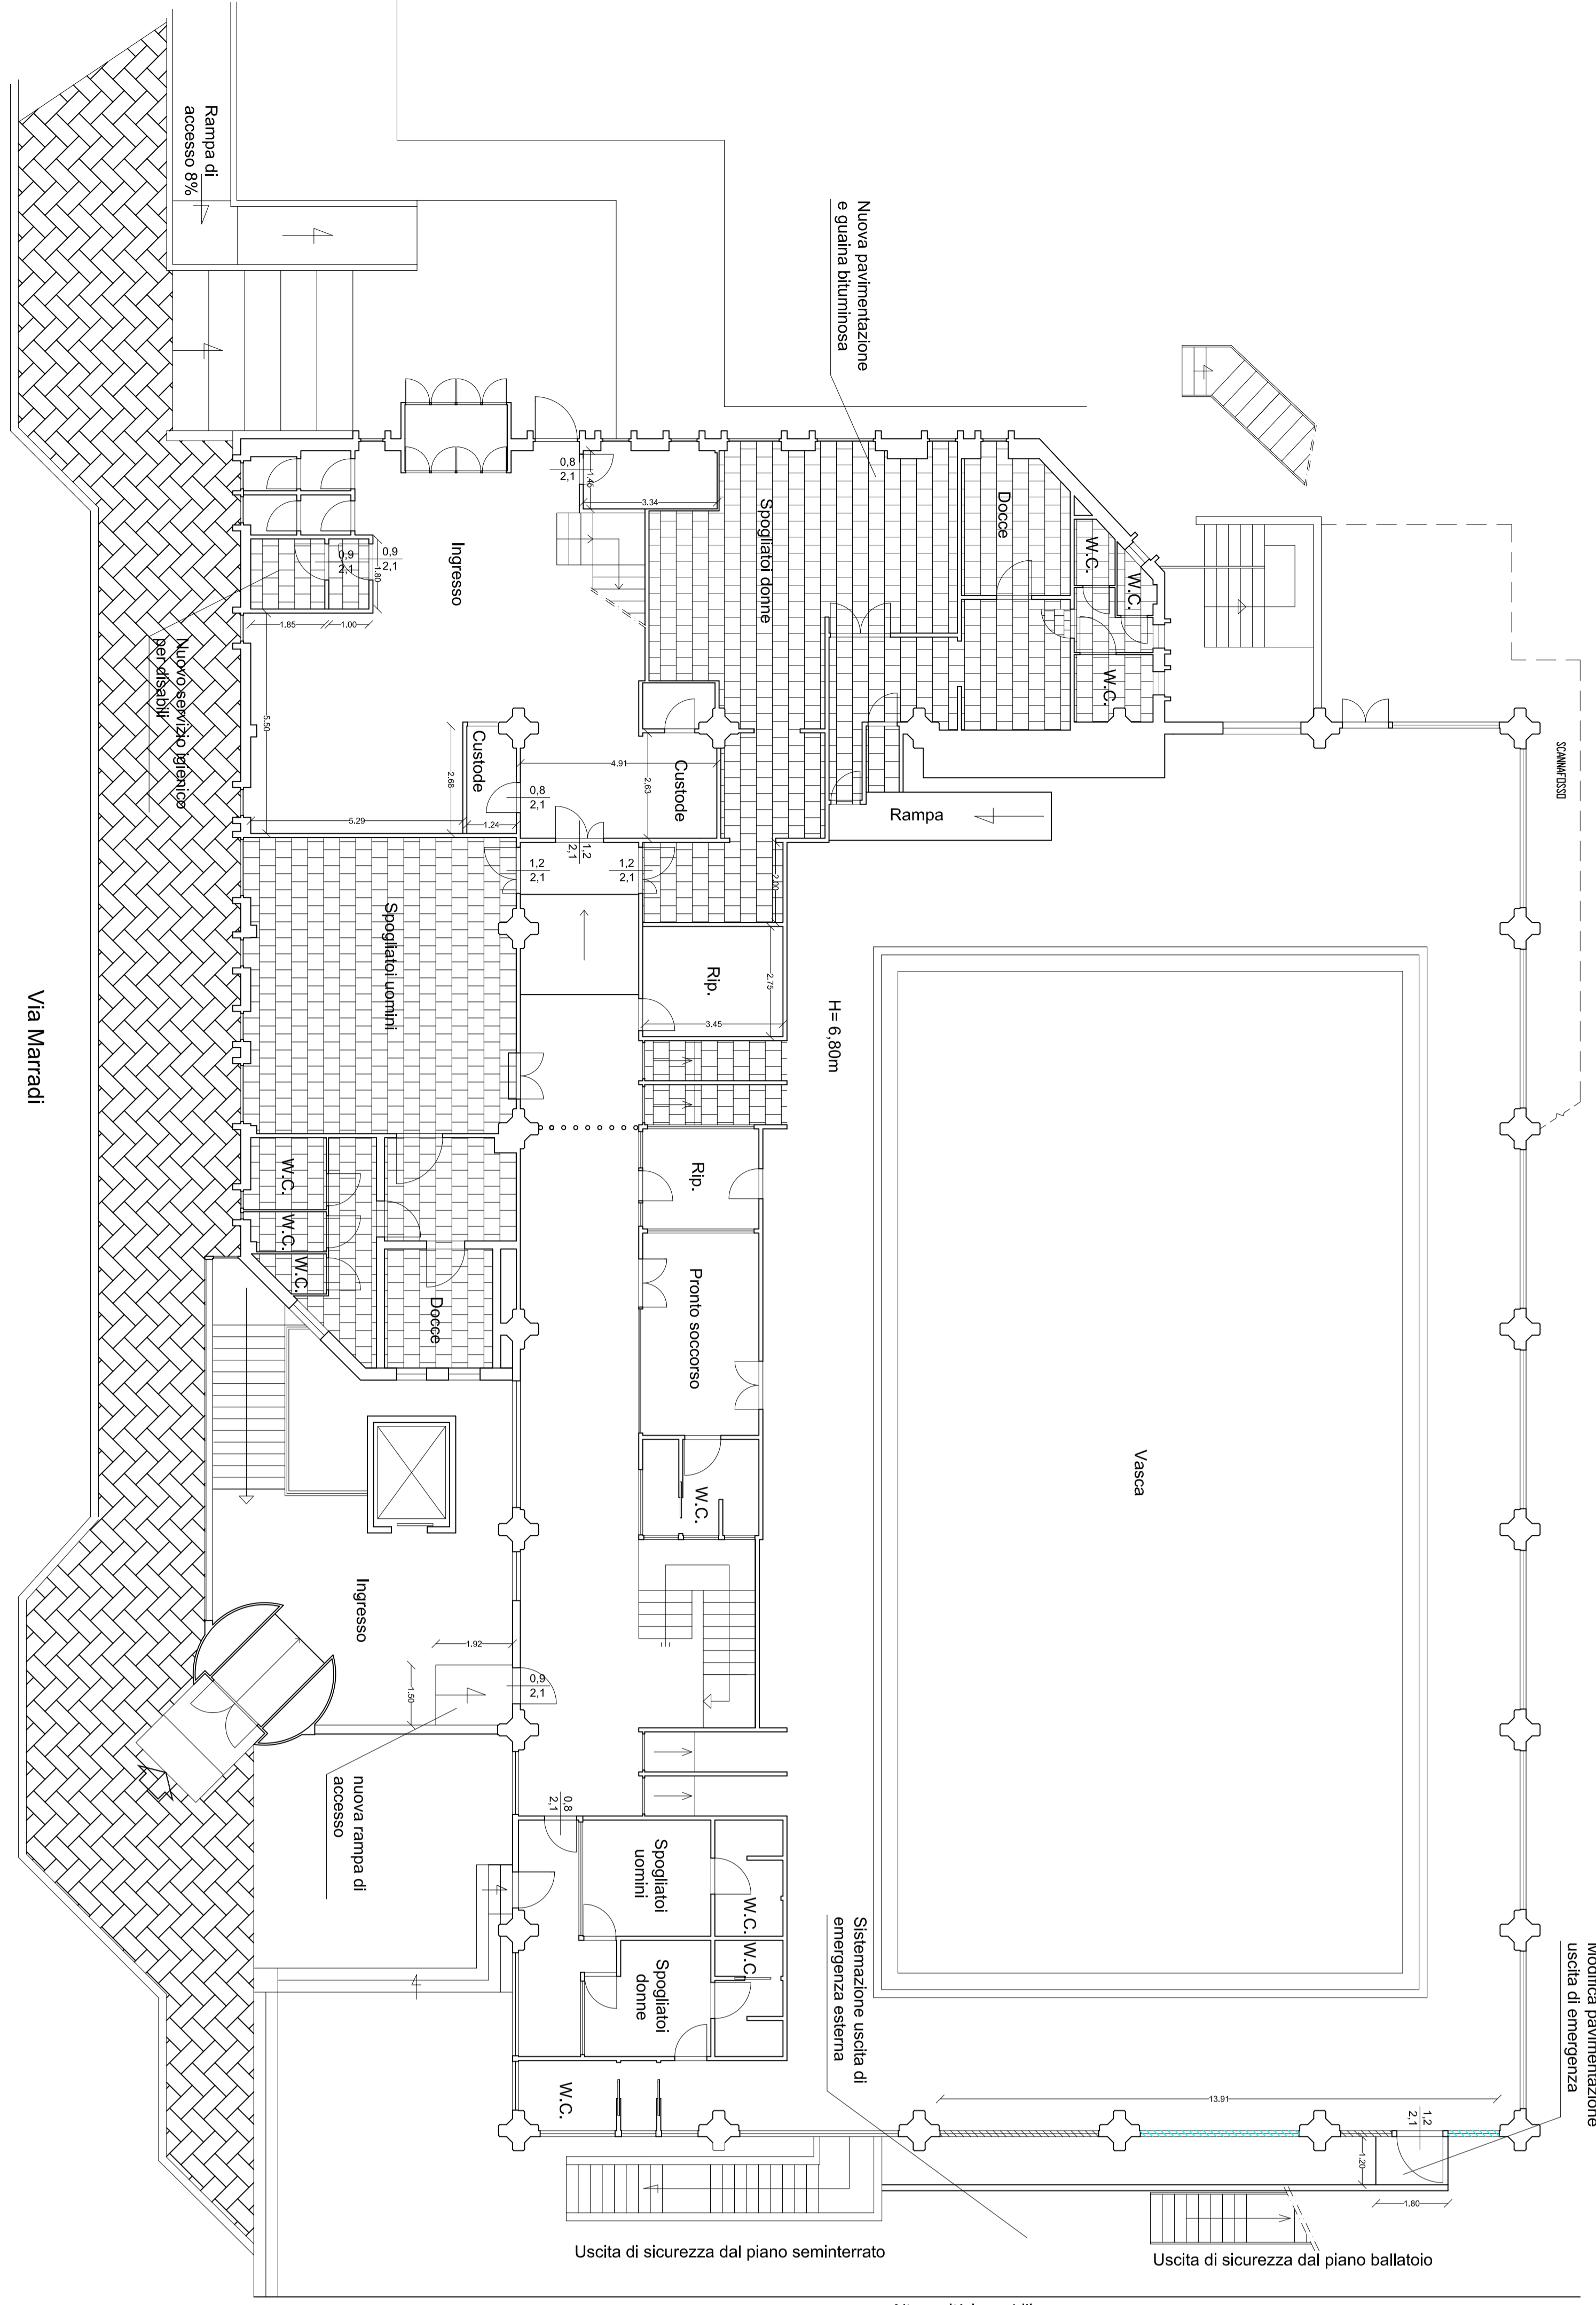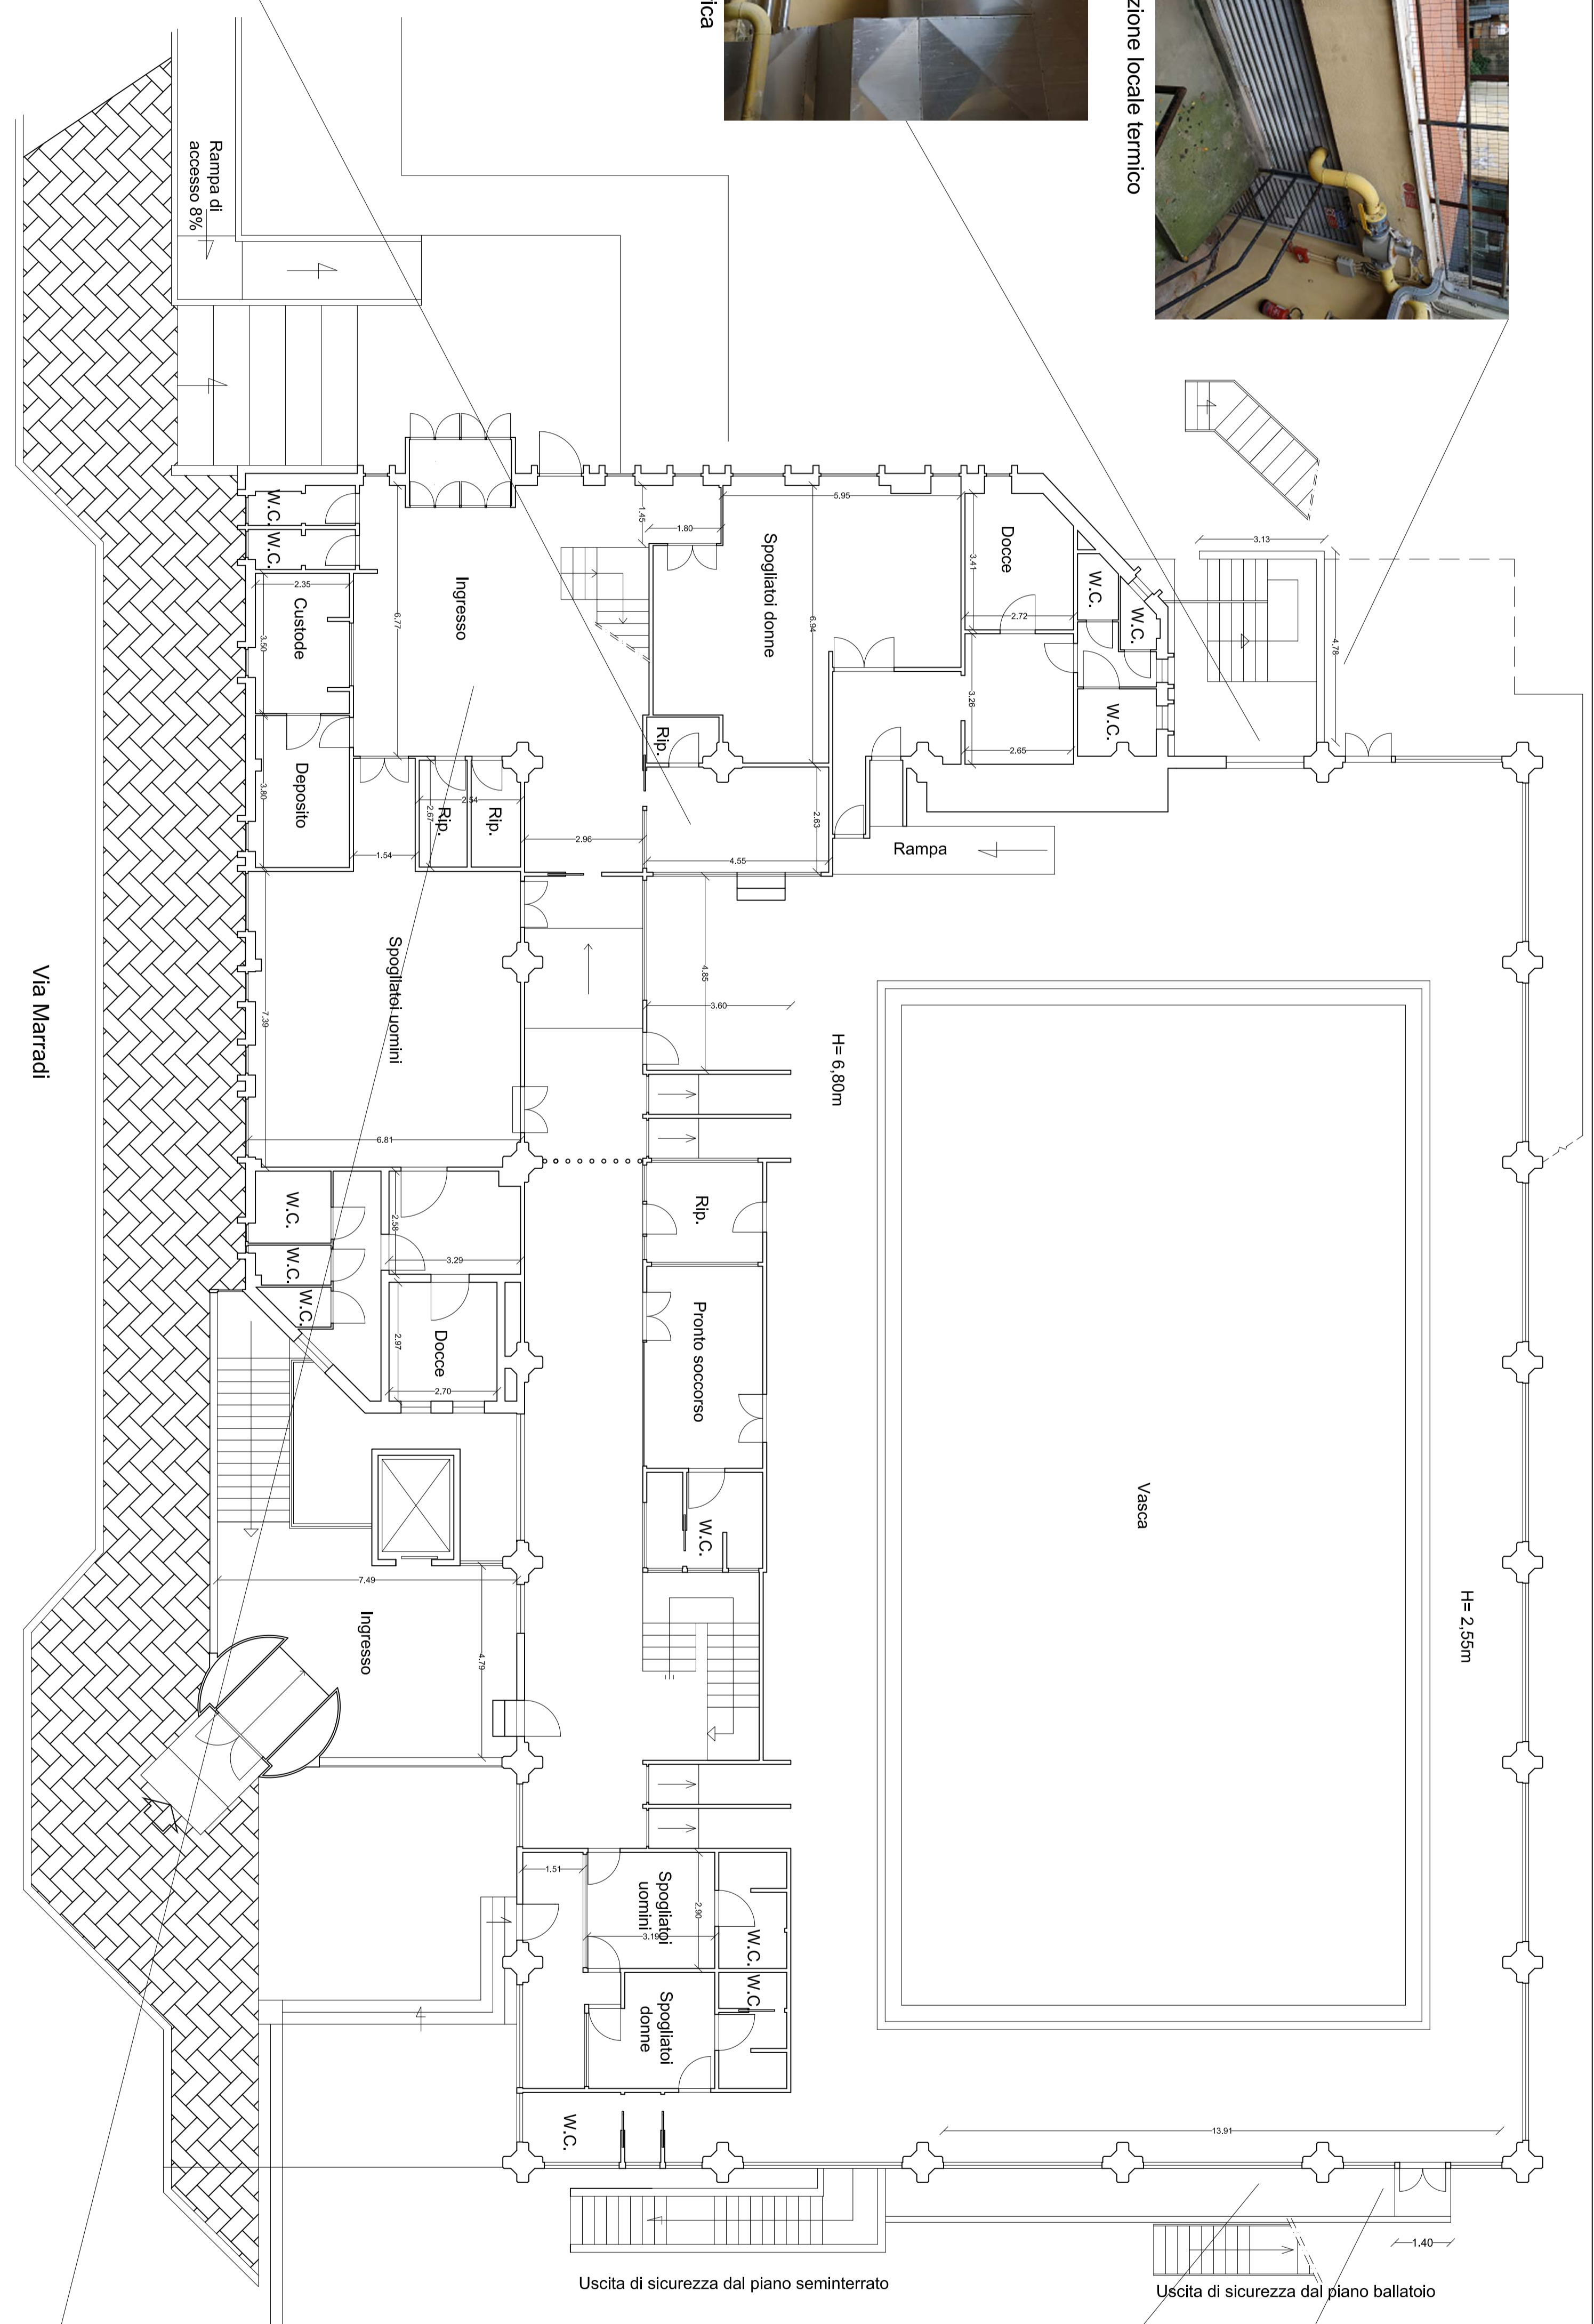

Firmato da:

**VALISANO FABRIZIO**

codice fiscale IT:VLSFRZ82L13G999F

num.serie: 72909922900089935931489983483330949701

emesso da: ArubaPEC S.p.A. NG CA 3

valido dal 13/02/2017 al 14/02/2020