


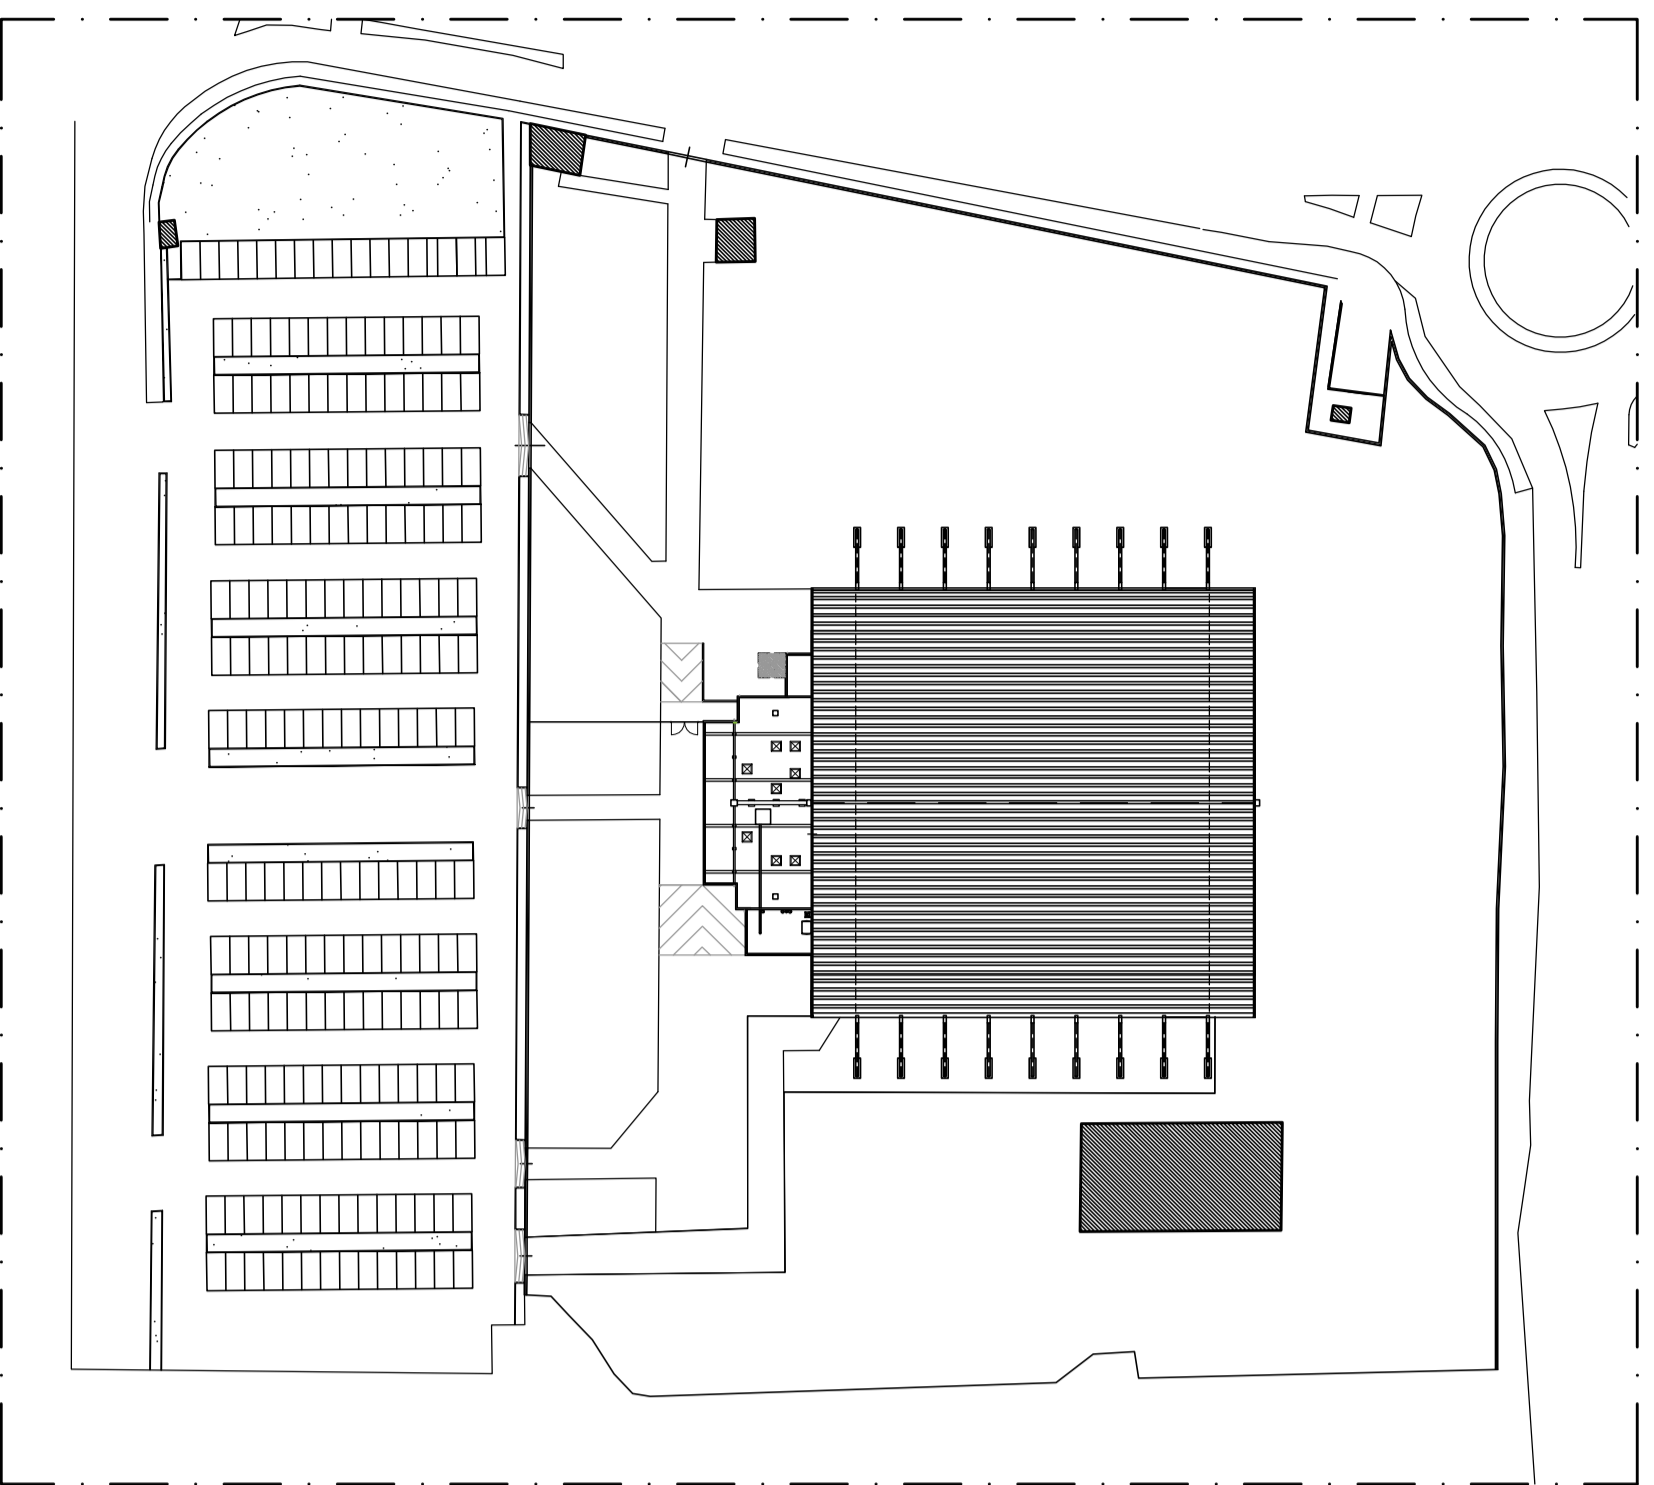




## PLANIMETRIA GENERALE

Scala 1:1000



## PIANTA COPERTURA

Scala 1:200

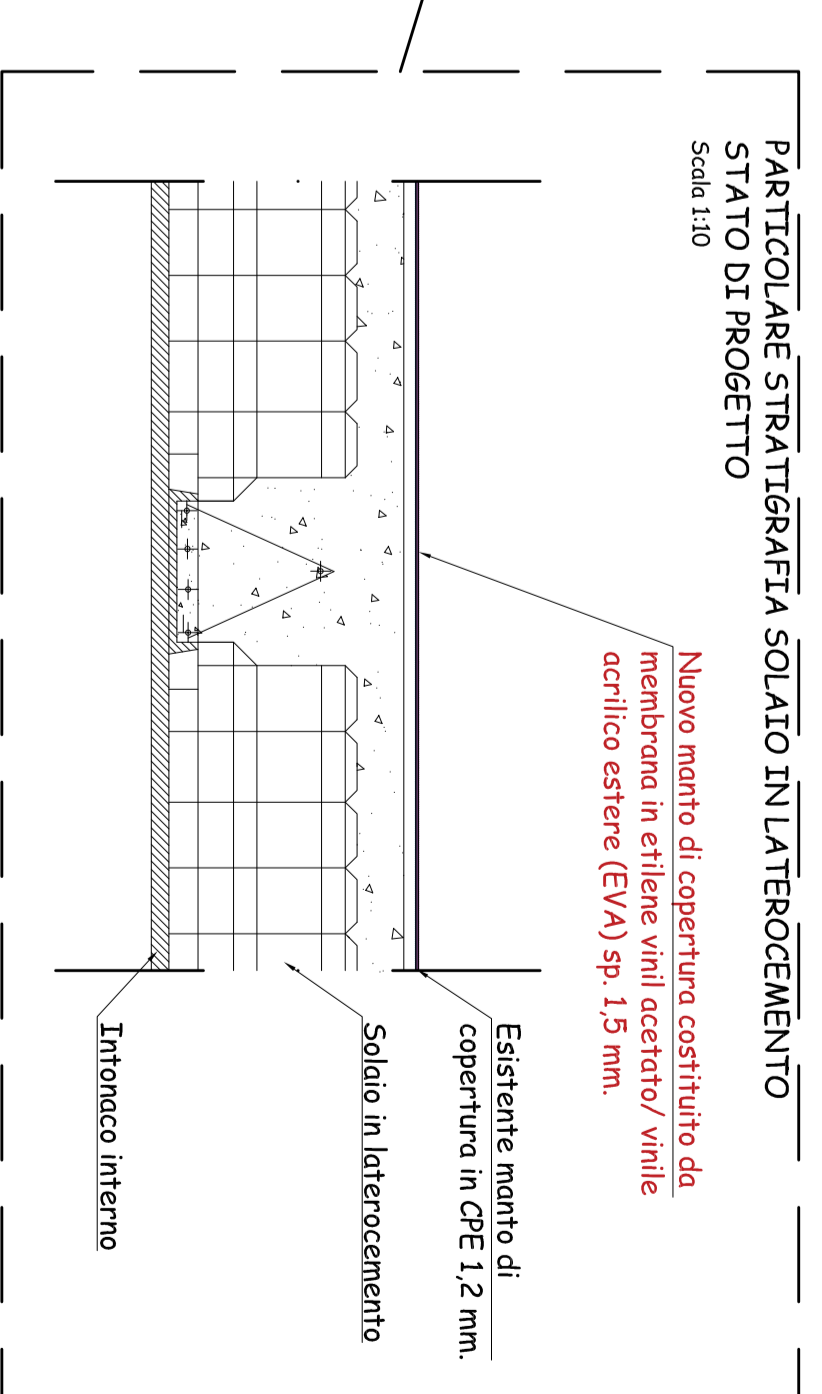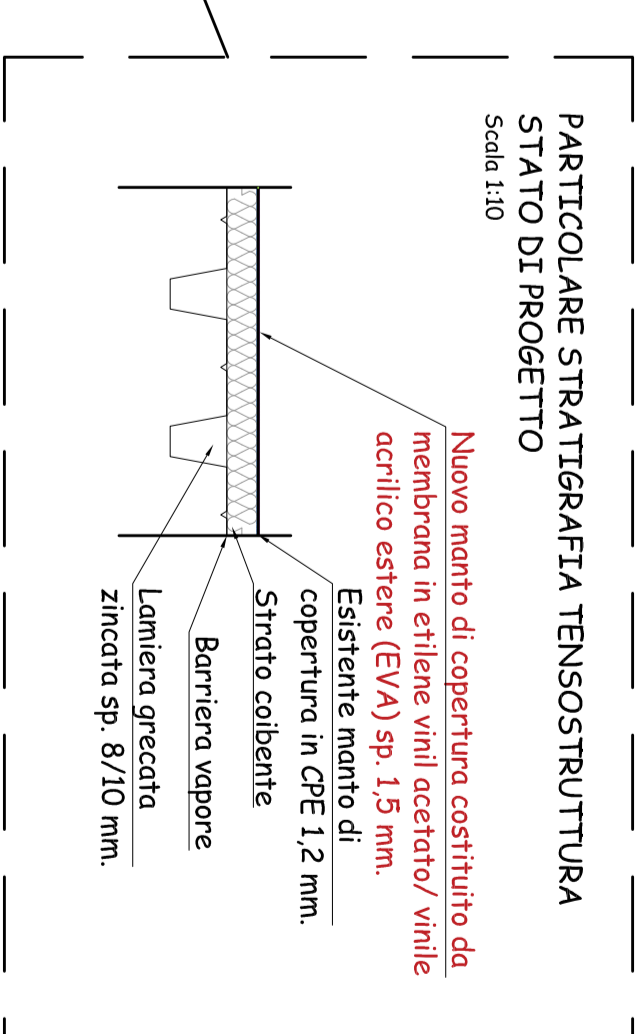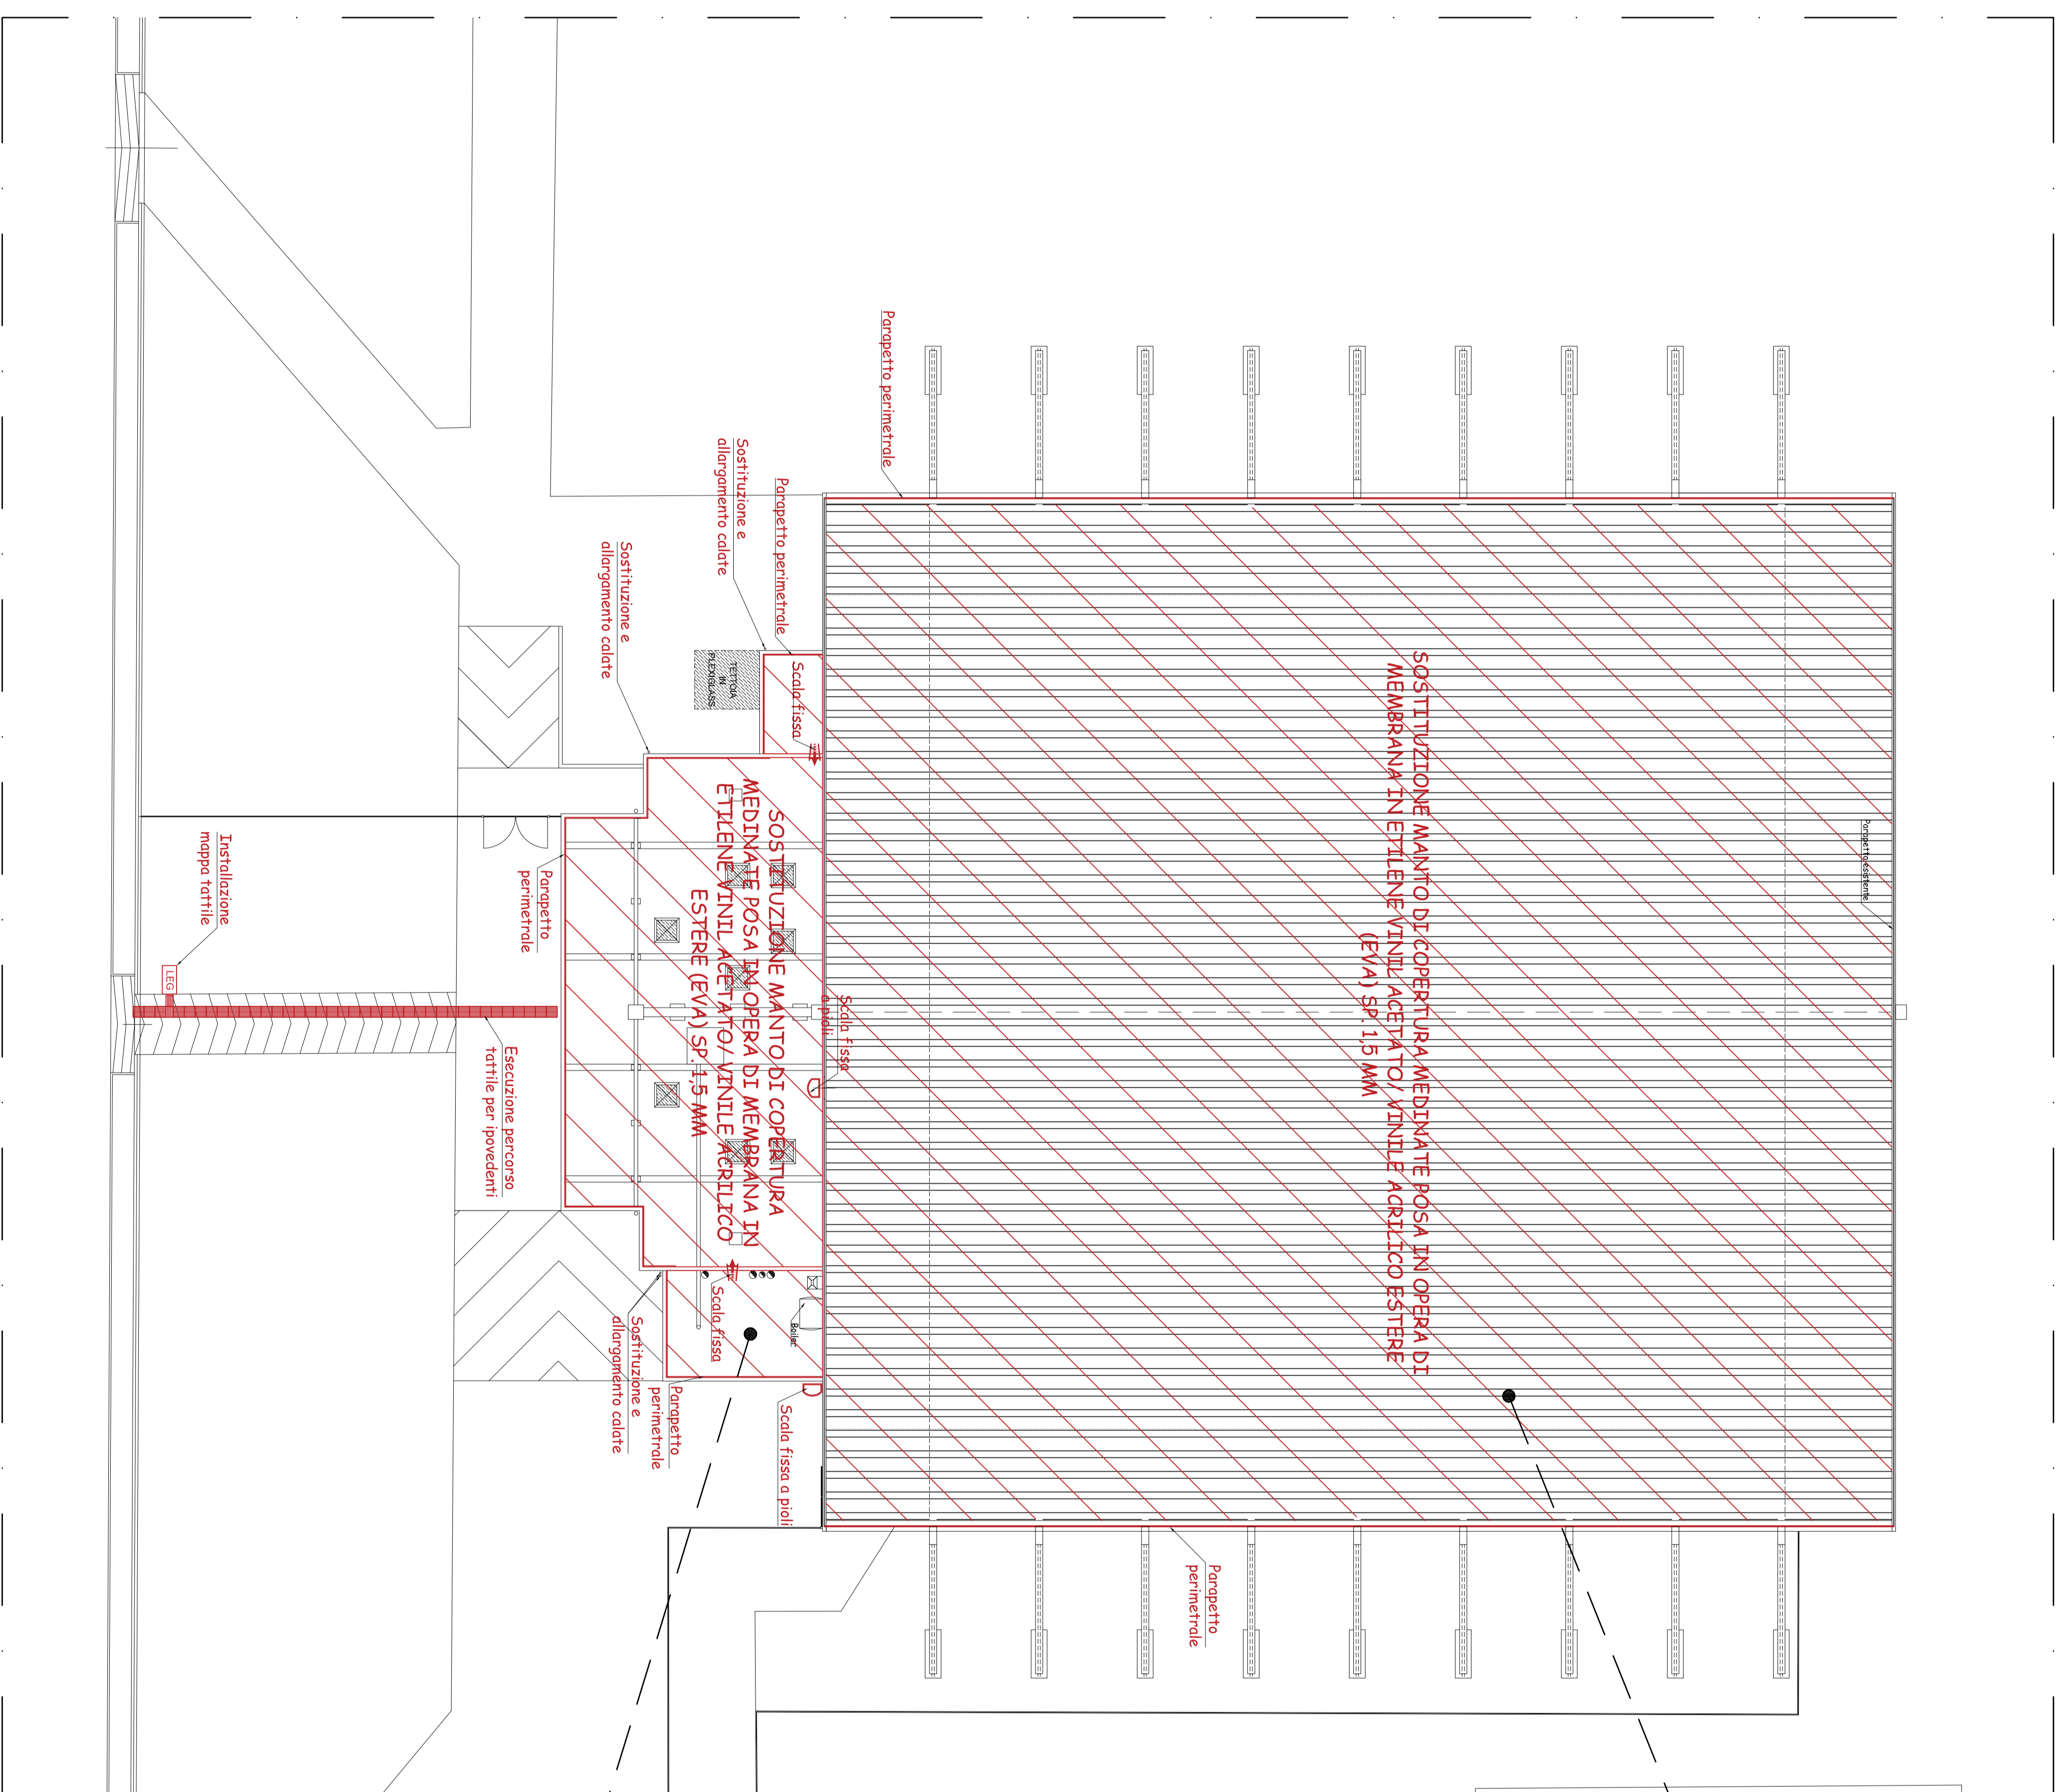

Firmato da:

**ROMUALDI MANUELE**

codice fiscale IT:RMLMNL71L23G999Z

num.serie: 6445638963211821350380747798698569273

emesso da: ArubaPEC S.p.A. NG CA 3

valido dal 25/03/2016 al 25/03/2021