

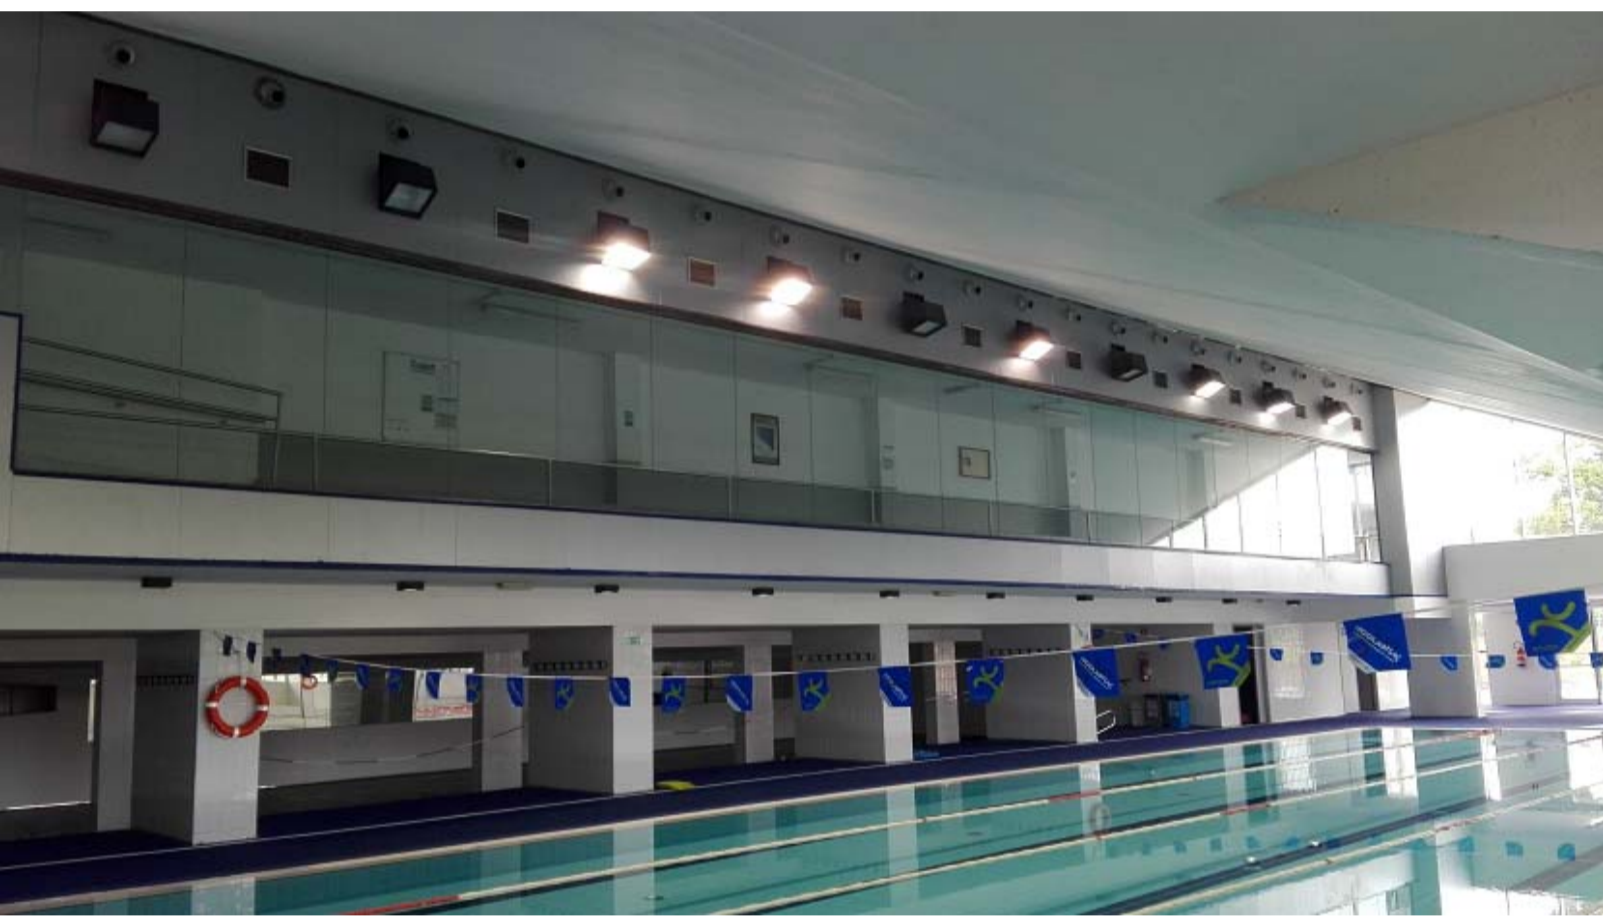


Stato attuale
Pianta piano primo

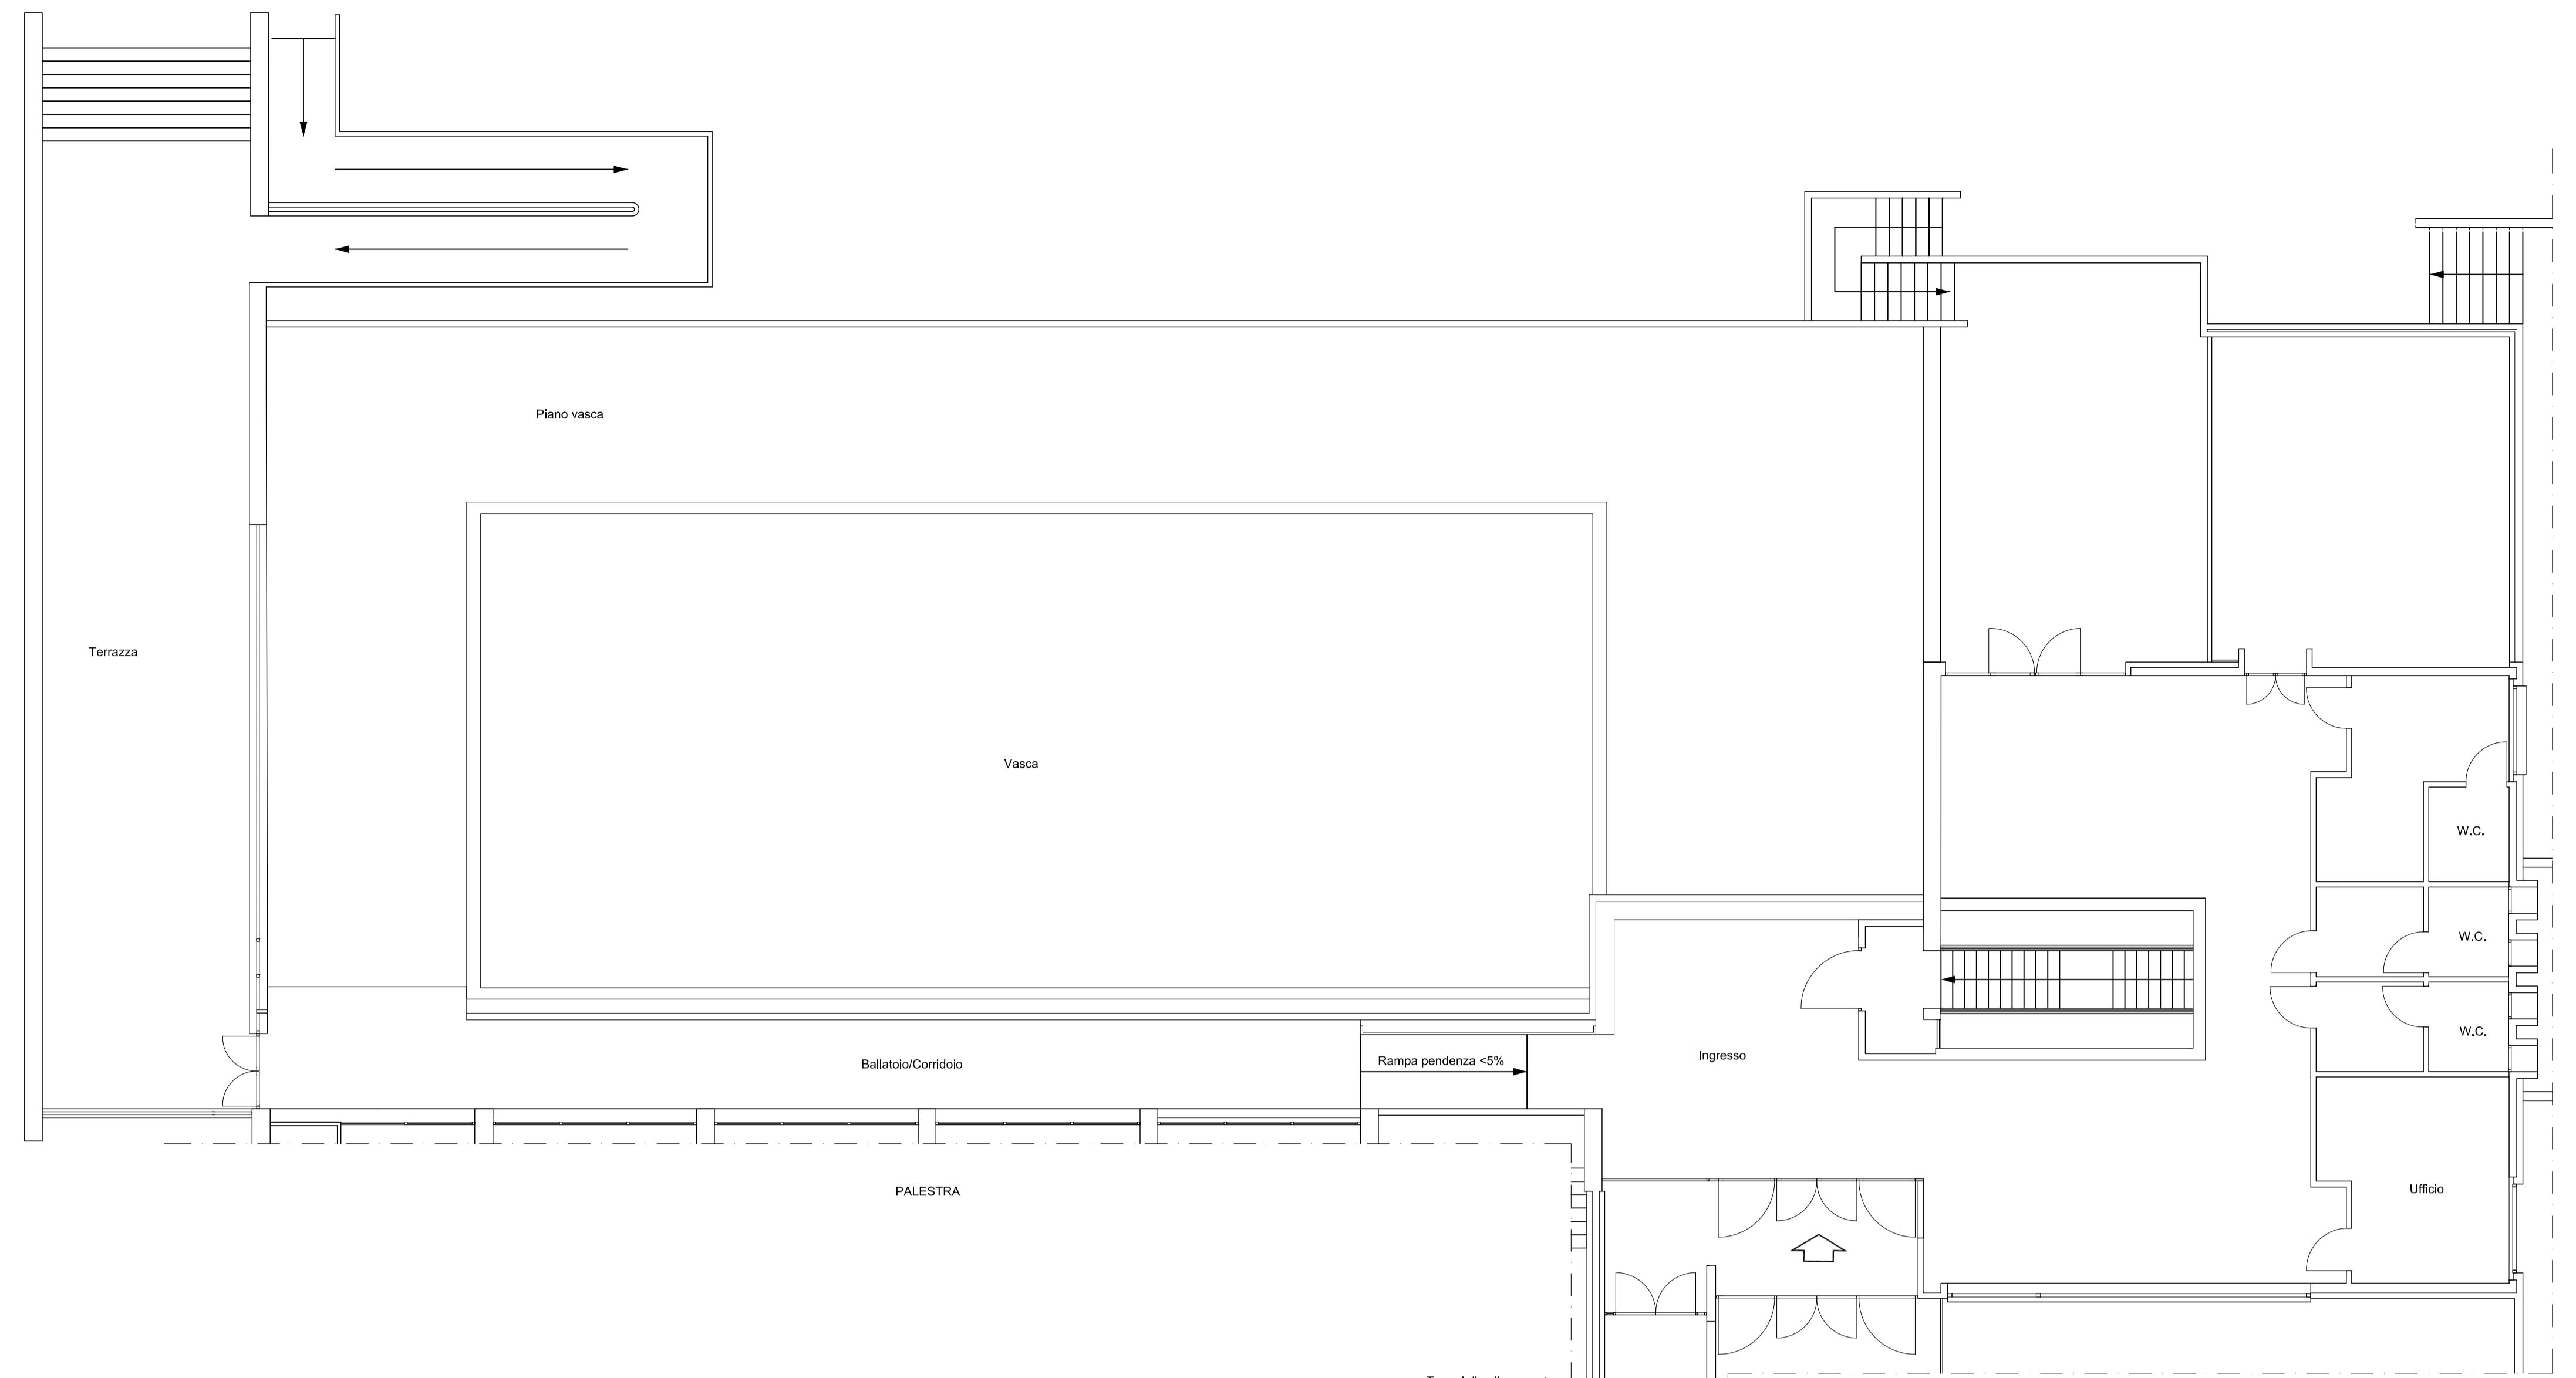


Vista ballatoio piscina con i profilati metallici su lato piscina


Stato progetto
Pianta piano primo

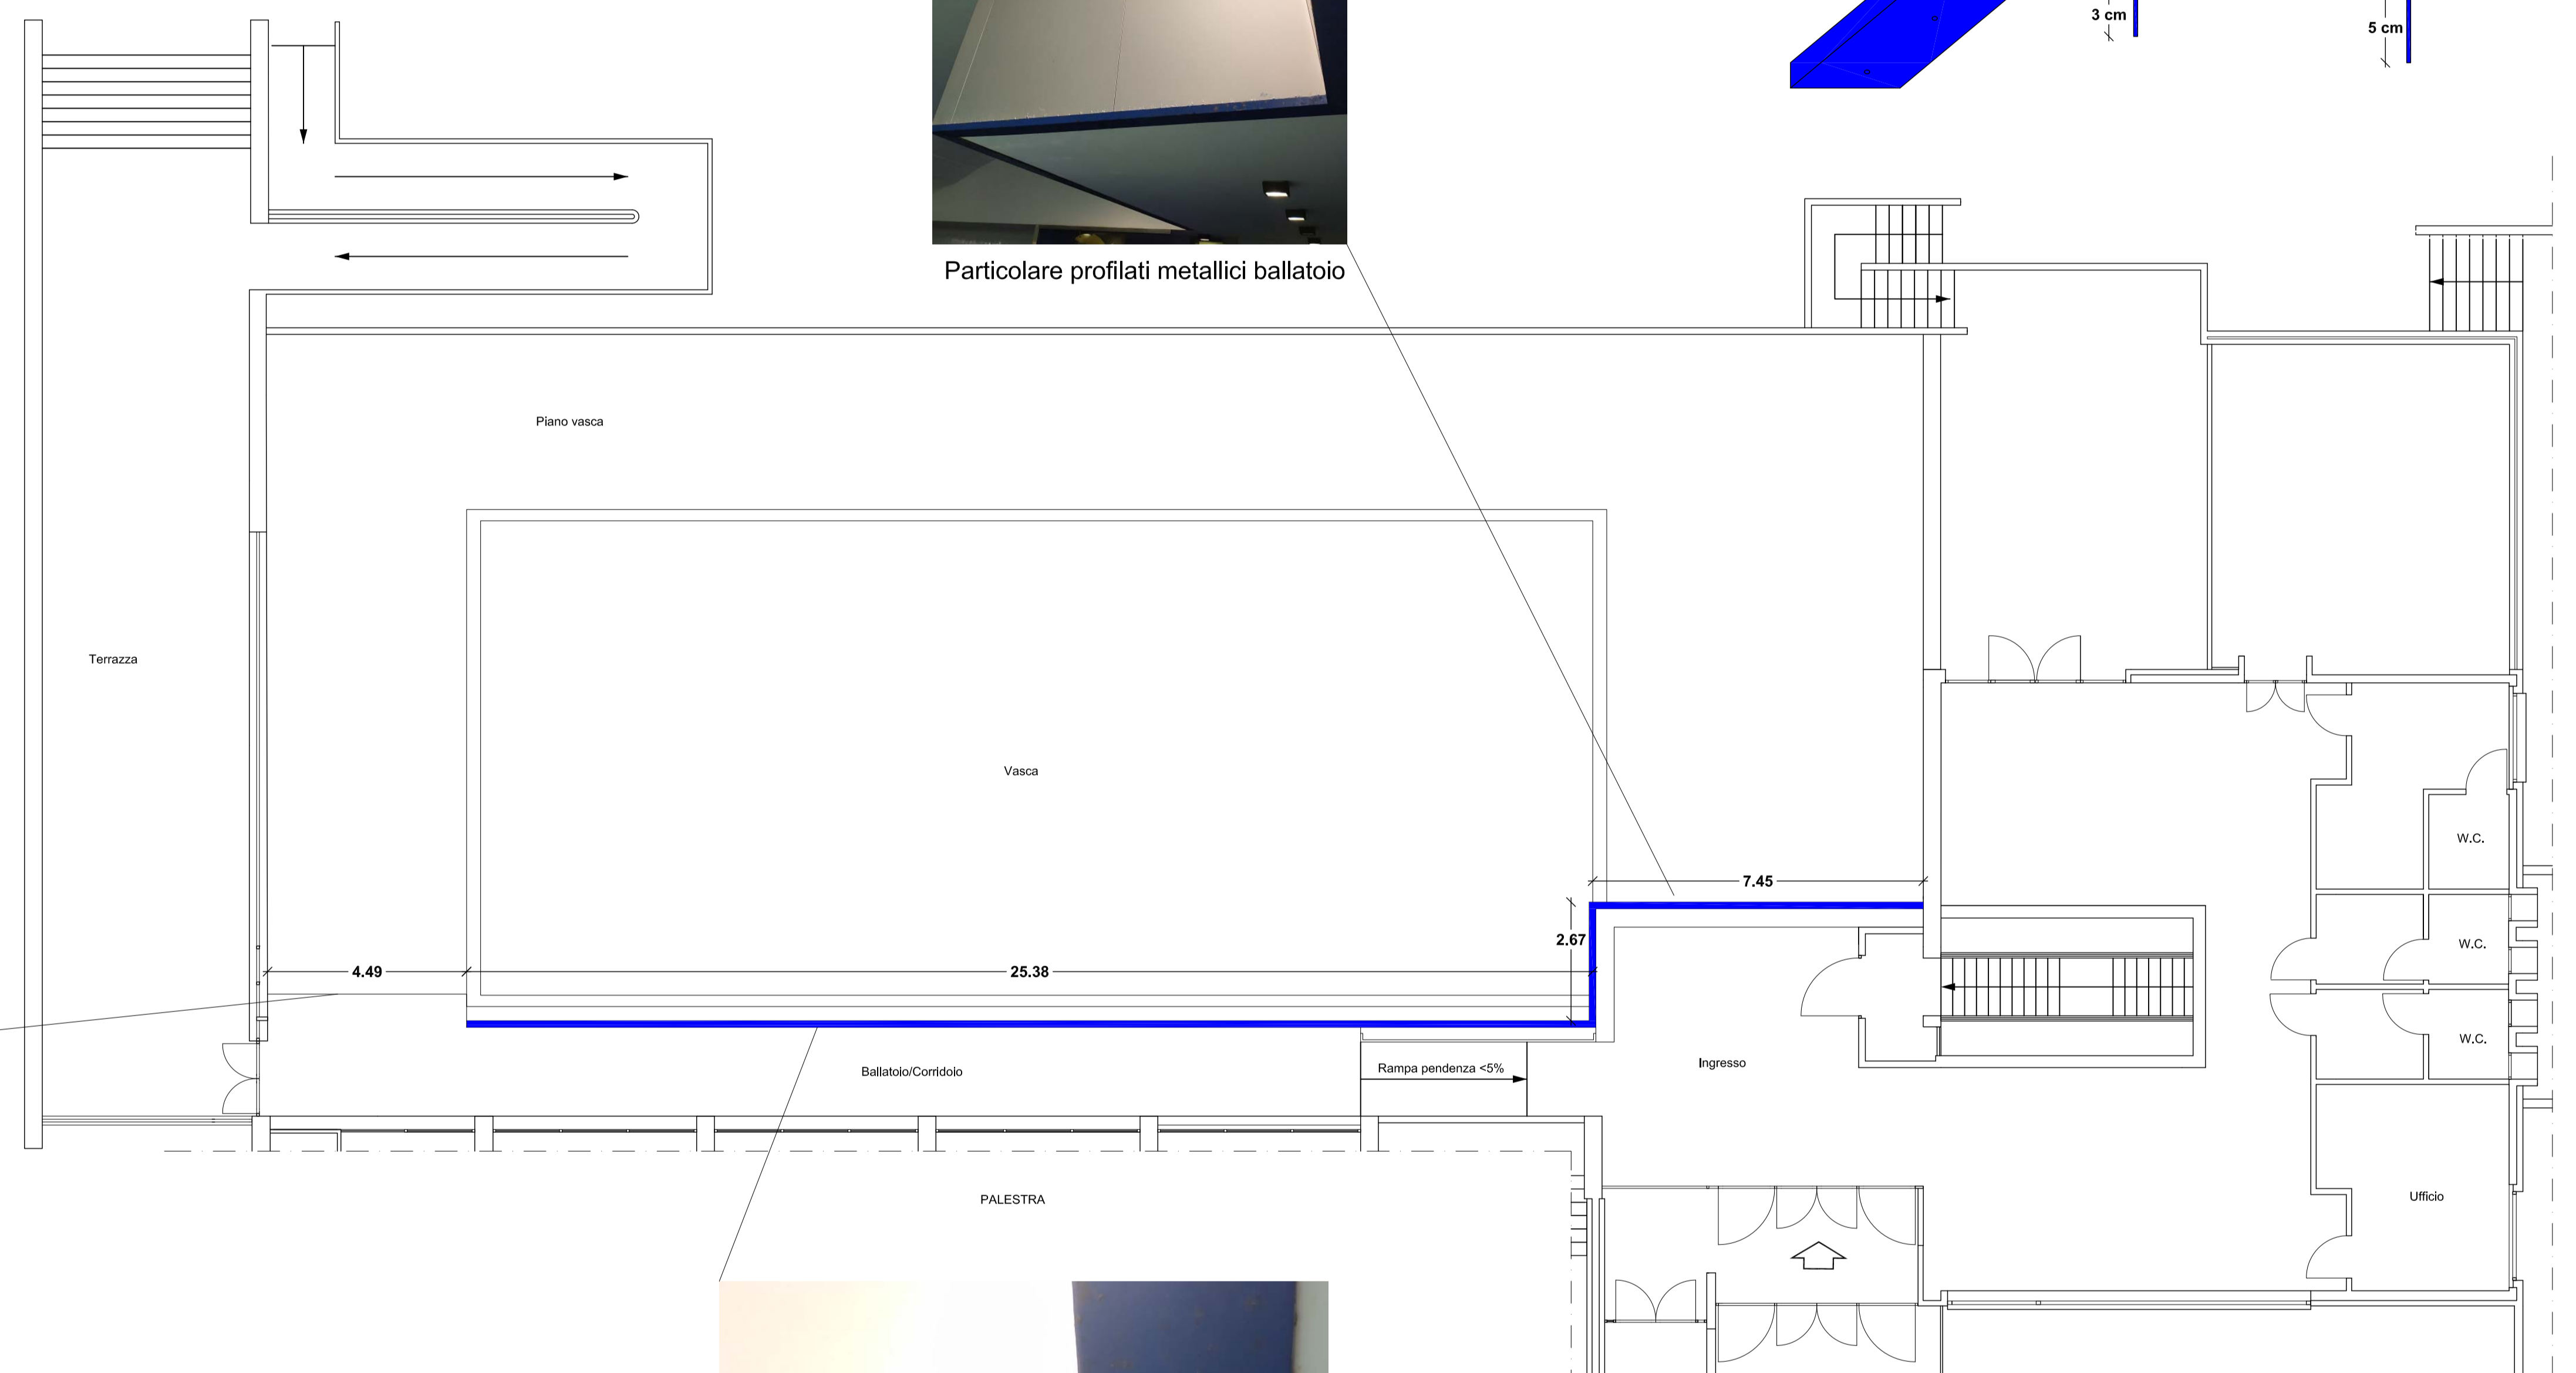

Particolare profilati metallici ballatoio

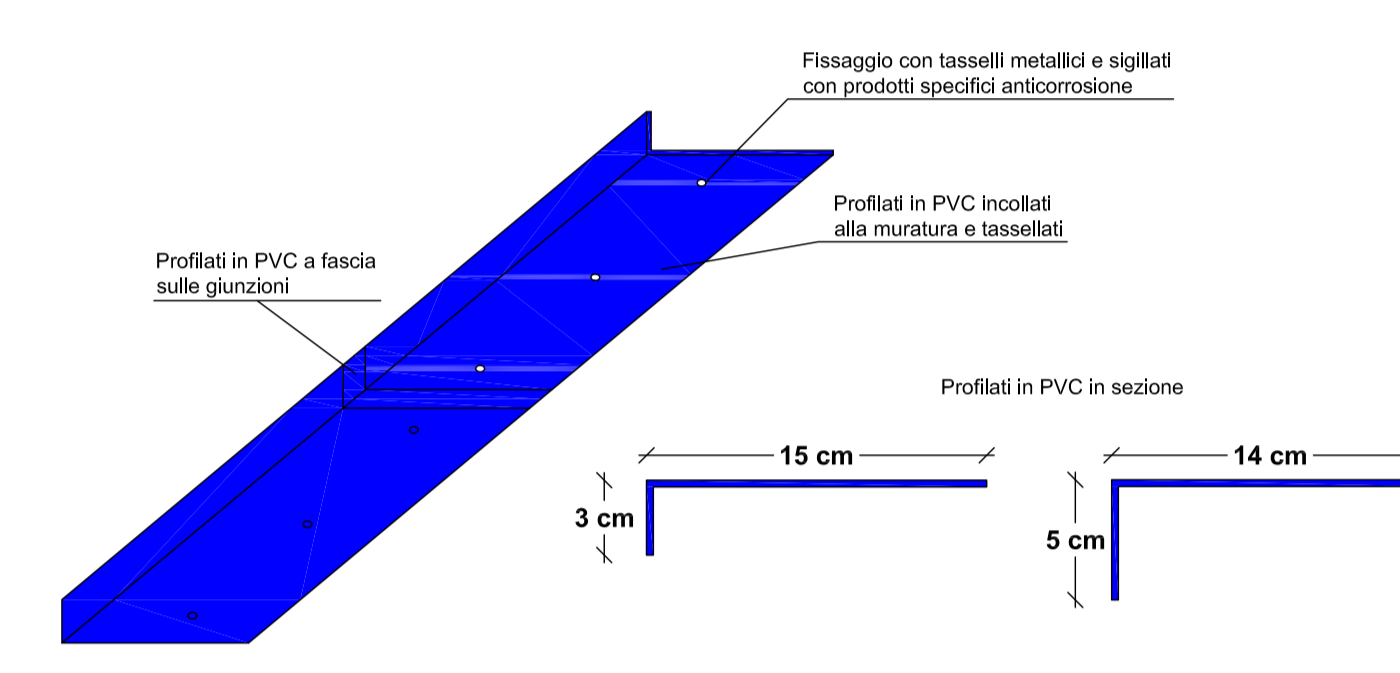


Particolare profilati metallici ballatoio

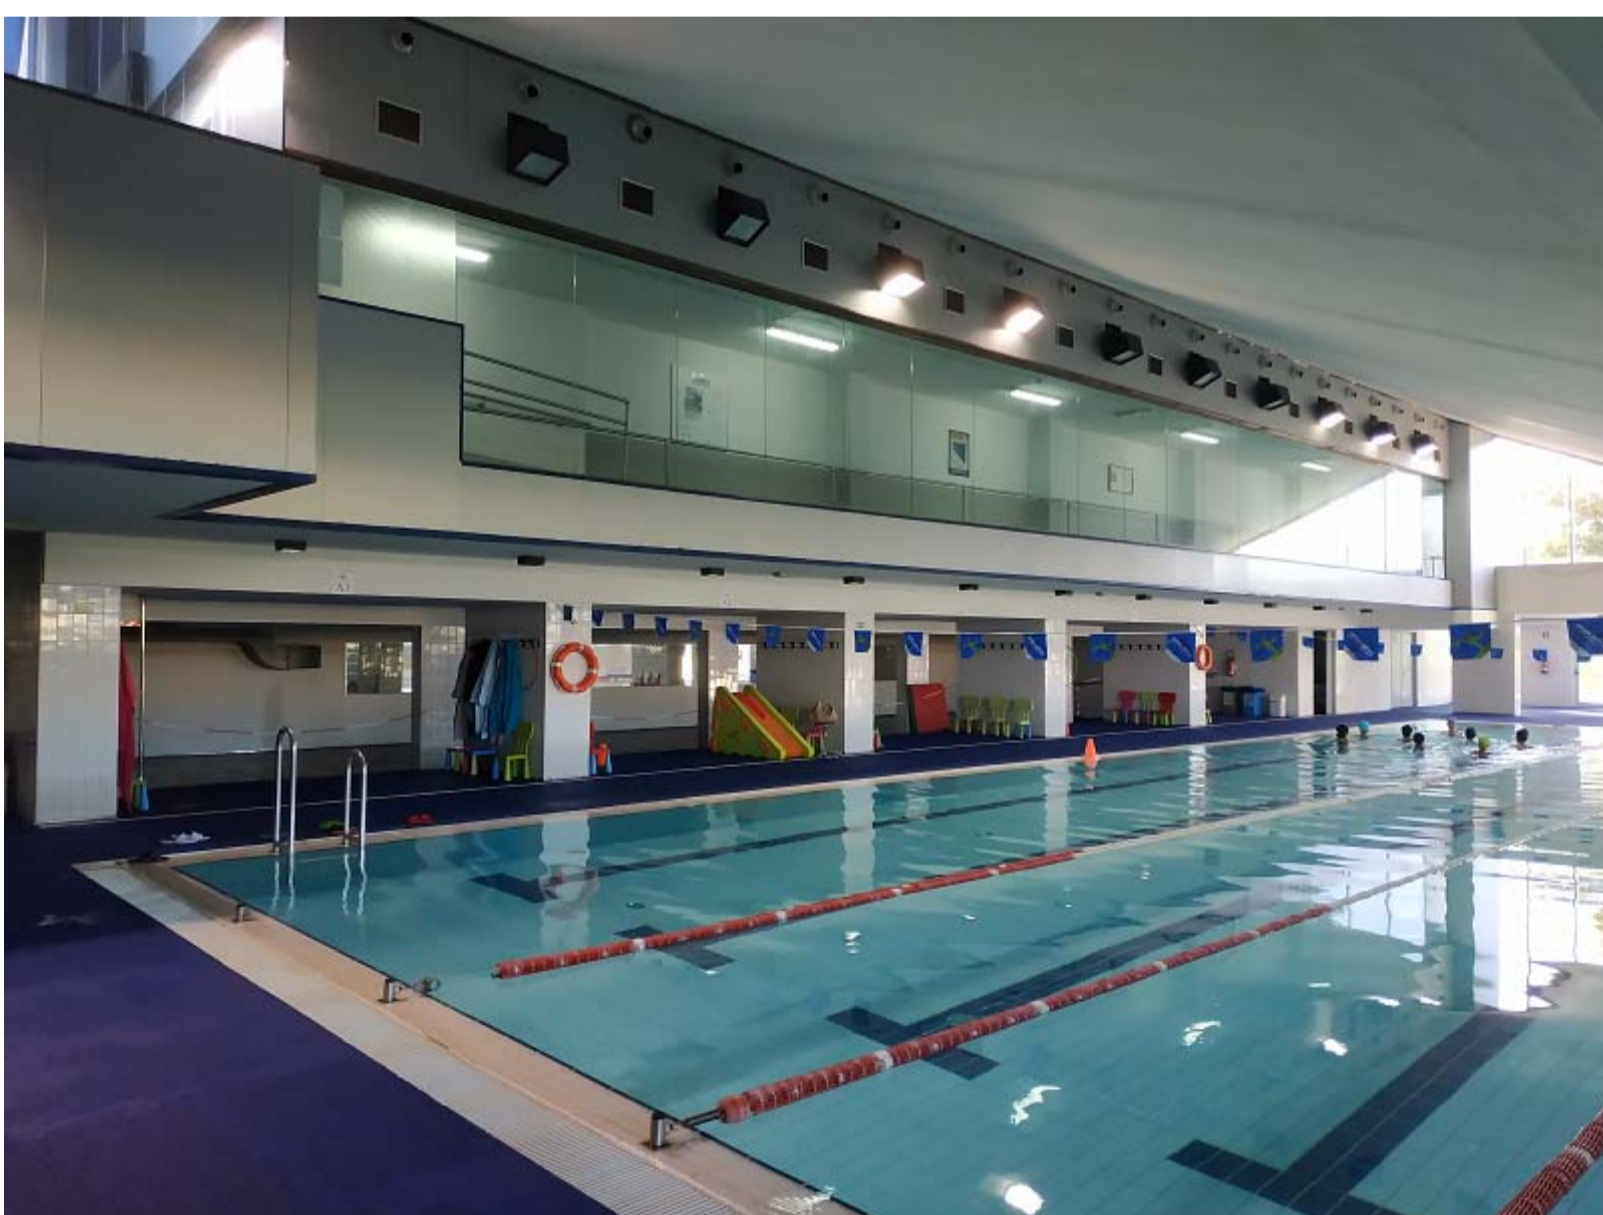


Vista ballatoio piscina con i profilati metallici su lato piscina


Stato sovrapposto
Pianta piano primo

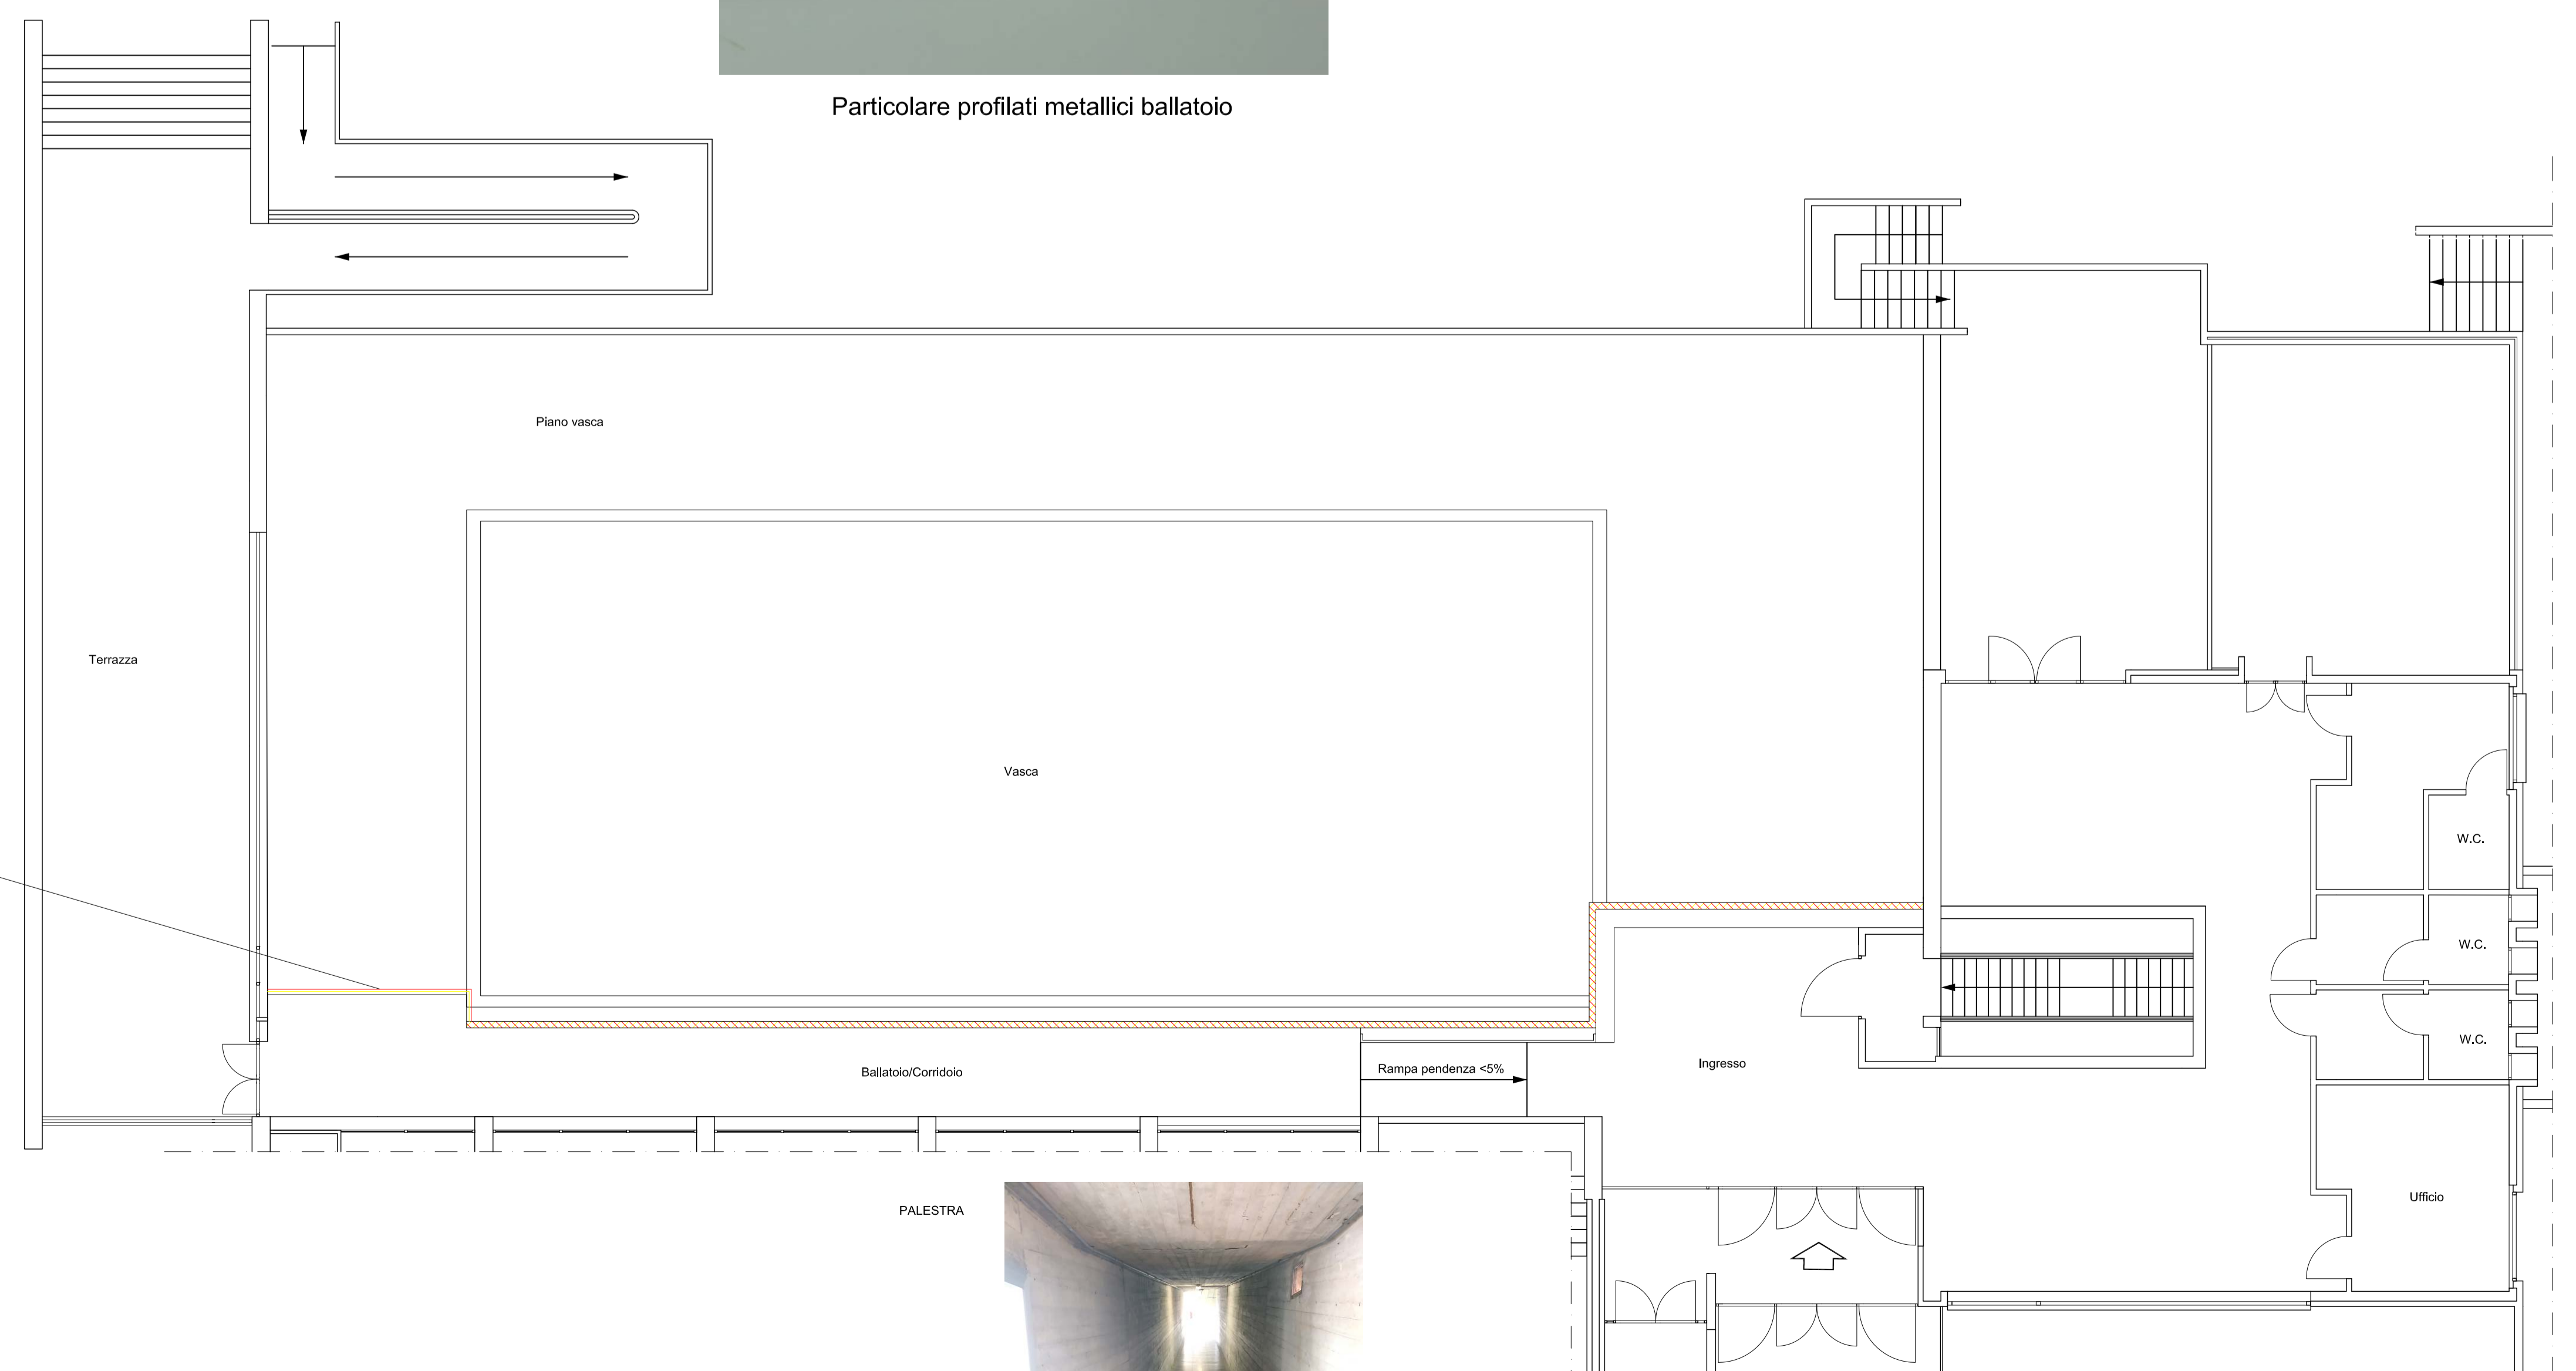

Particolare profilati metallici ballatoio

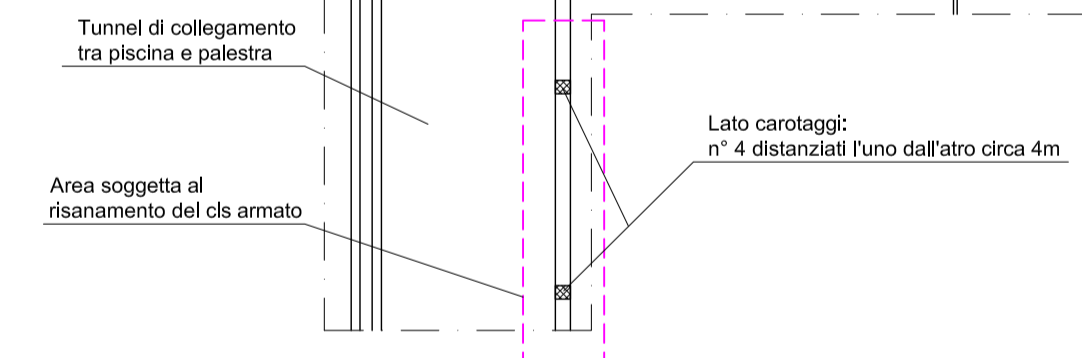

Particolare profilati metallici ballatoio

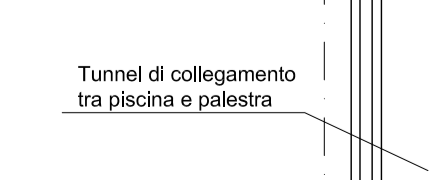

Firmato da:

VALISANO FABRIZIO

codice fiscale IT: VLSFRZ82L13G999F

num.serie: 72909922900089935931489983483330949701

emesso da: ArubaPEC S.p.A. NG CA 3

valido dal 13/02/2017 al 14/02/2020