



comune di
PRATO

Codice Fiscale: 84006890481

Progetto: **RESTAURO MURA URBANE NEL TRATTO DELLA SECONDA CERCHIA IN VIA SANTA CATERINA**

Titolo: **CONSOLIDAMENTO STRUTTURALE E PROFILI STRUTTURALI**

Fase: **PROGETTO ESECUTIVO**

Servizio Edilizia Pubblica U.O. Nuove Opere e Edilizia Monumentale

Dirigente del Servizio **Ing. Maria Teresa Carosella**

Responsabile Unico del Procedimento **Arch. Francesco Procopio**

Progettisti

Arch. Francesco Procopio


Geom. Elisabetta Santi


Tecnico Collaboratore

Arch. Gianni Balloni

TAVOLA 6


Spazio riservato agli uffici:

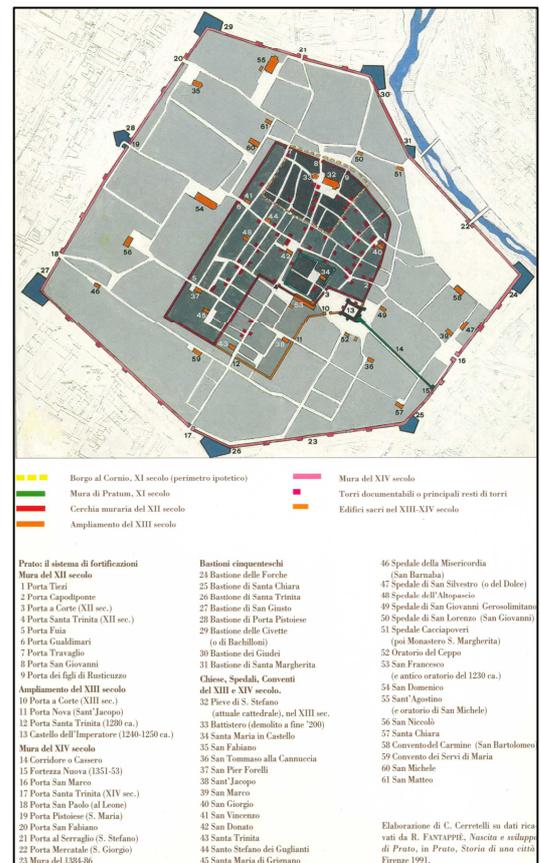

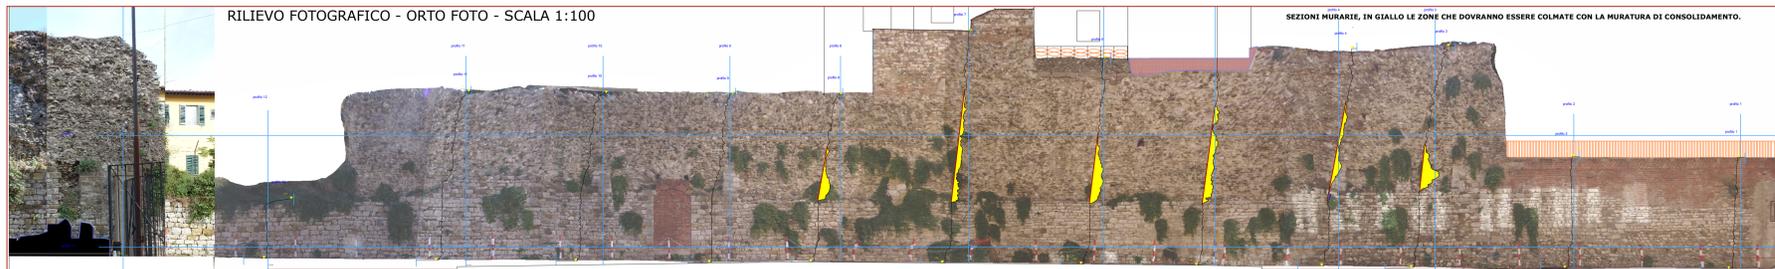

RILIEVO FOTOGRAFICO - ORTO FOTO - SCALA 1:100

SEZIONI MURARIE, IN GIALLO LE ZONE CHE DOVRANNO ESSERE COLMATE CON LA MURATURA DI CONSOLIDAMENTO.

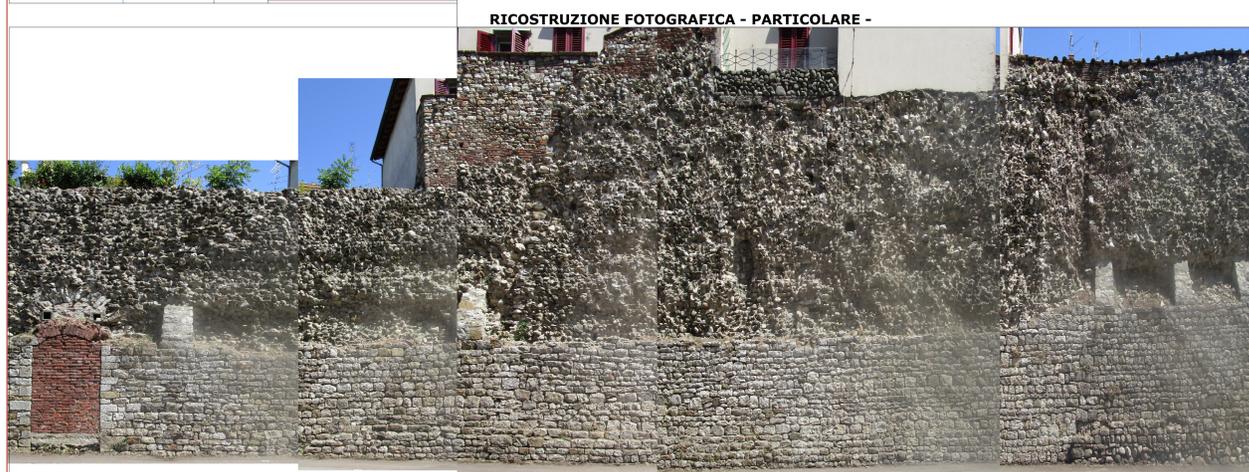

RICOSTRUZIONE FOTOGRAFICA - PARTICOLARE -



CONSOLIDAMENTO DELLA MURATURA ATTO A RECUPERARE LE VISTOSE LACUNE CHE PREGIUDICANO LA STABILITA' VERTICALE DELLA MURATURA. L'INTERVENTO SARA' REALIZZATO CREANDO UNA SORTA DI CONTRAFFORTE CONTINUO, CERCANDO DI RIUTILIZZARE IL MATERIALE CHE SI E' STACCATO NEGLI ULTIMI PERIODI. PER LA FINITURA SUPERFICIALE E' PREVISTA UNA STUCCATURA A PROTEZIONE DAL DILAVAMENTO DELLA SUPERFICIE MURARIA. ANCHE LA ZONA, EVIDENZIATA NELLA RICOSTRUZIONE FOTOGRAFICA, ZONA MOLTO CRITICA DAL PUNTO DI VISTA DELLA STABILITA', SARA' TRATTATA SUPERFICIALMENTE NELLO STESSO MODO DEL RESTO DELLA MURATURA. VEDI FOTO DELLA CAMPIONATURA GIA' REALIZZATA.

ICOS LUTA CONTRO L'INQUINAZIONE

NHL 5

La NHL 5 è un prodotto di alta qualità, studiato e progettato per essere utilizzato in tutti i tipi di muratura. È un prodotto a base di cemento, che garantisce una buona aderenza e una lunga durata. È adatto per tutti i tipi di muratura, sia in pietra che in mattoni.

Caratteristiche:

- Alta resistenza
- Buona aderenza
- Lunga durata
- Facile da applicare
- Ecologico
- Resistente alle intemperie
- Adatto per tutti i tipi di muratura

Contatti:

ICOS - Via ... - Tel. ... - Email ...

Firmato da:

Francesco Procopio

codice fiscale IT:PRCFNC56D04C352C

num.serie: 2845547

emesso da: InfoCert Firma Qualificata 2

valido dal 09/11/2016 al 09/11/2019