



Finanziato dall'Unione europea NextGenerationEU



Prato Forest City  
comune di PRATO  
Codice Fiscale: 0406090481

PLANIMETRIA GENERALE  
SCALA 1:200

Progetto  
PNRR - MISSIONE 5 - INCLUSIONE E COESIONE - COMPONENTE 2 - INVESTIMENTO 2.1 "INVESTIMENTI IN PROGETTI DI RIGENERAZIONE URBANA, VOLTI A RIDURRE SITUAZIONI DI EMARGINAZIONE E DEGRADO SOCIALE FINANZIATO DALL'UNIONE EUROPEA - NEXT GENERATION EU - PROGETTO DI RIGENERAZIONE URBANA RELATIVO A "RIQUALIFICAZIONE VERDE SCOLASTICO PER ATTIVITA' DIDATTICA OPEN AIR"

CUP  
C37H21001480001

Titolo  
Layout di cantiere

Fase  
Progetto Esecutivo

Servizio	Servizio Urbanistica, Transizione Ecologica e Protezione Civile
Dirigente del servizio	Arch. Pamela Bracciotti
Responsabile Unico del Procedimento	Arch. Michela Brachi

Progettisti delle opere architettoniche  
Arch. Massimo Fabbri - Ing. Alessandro Pazzagli

Collaborazione  
Arch. Martina Melani - Arch. Gianni Balloni

Forestazione urbana  
Dott. Agr. Paolo Bellocchi - Arch. Antonella Perretta

Coordinatore della sicurezza in fase di progettazione  
Geom. Andrea Landi

Progettazione opere strutturali  
Ing. Silvia Paoletti



Tecnico rilevatore  
Geom. David Cinalli

Studi Geologici  
Dott. Geol. Luca Alazzi

Lotto 4: Elaborato SIC03-5  
Intervento 5) Infanzia e Primaria Claudio Puddu

© Copyright Comune di Prato - Servizio Urbanistica, Transizione Ecologica e Protezione Civile  
è vietata la riproduzione anche parziale del documento  
data Dicembre 2022

LAYOUT AREA DI INTERVENTO

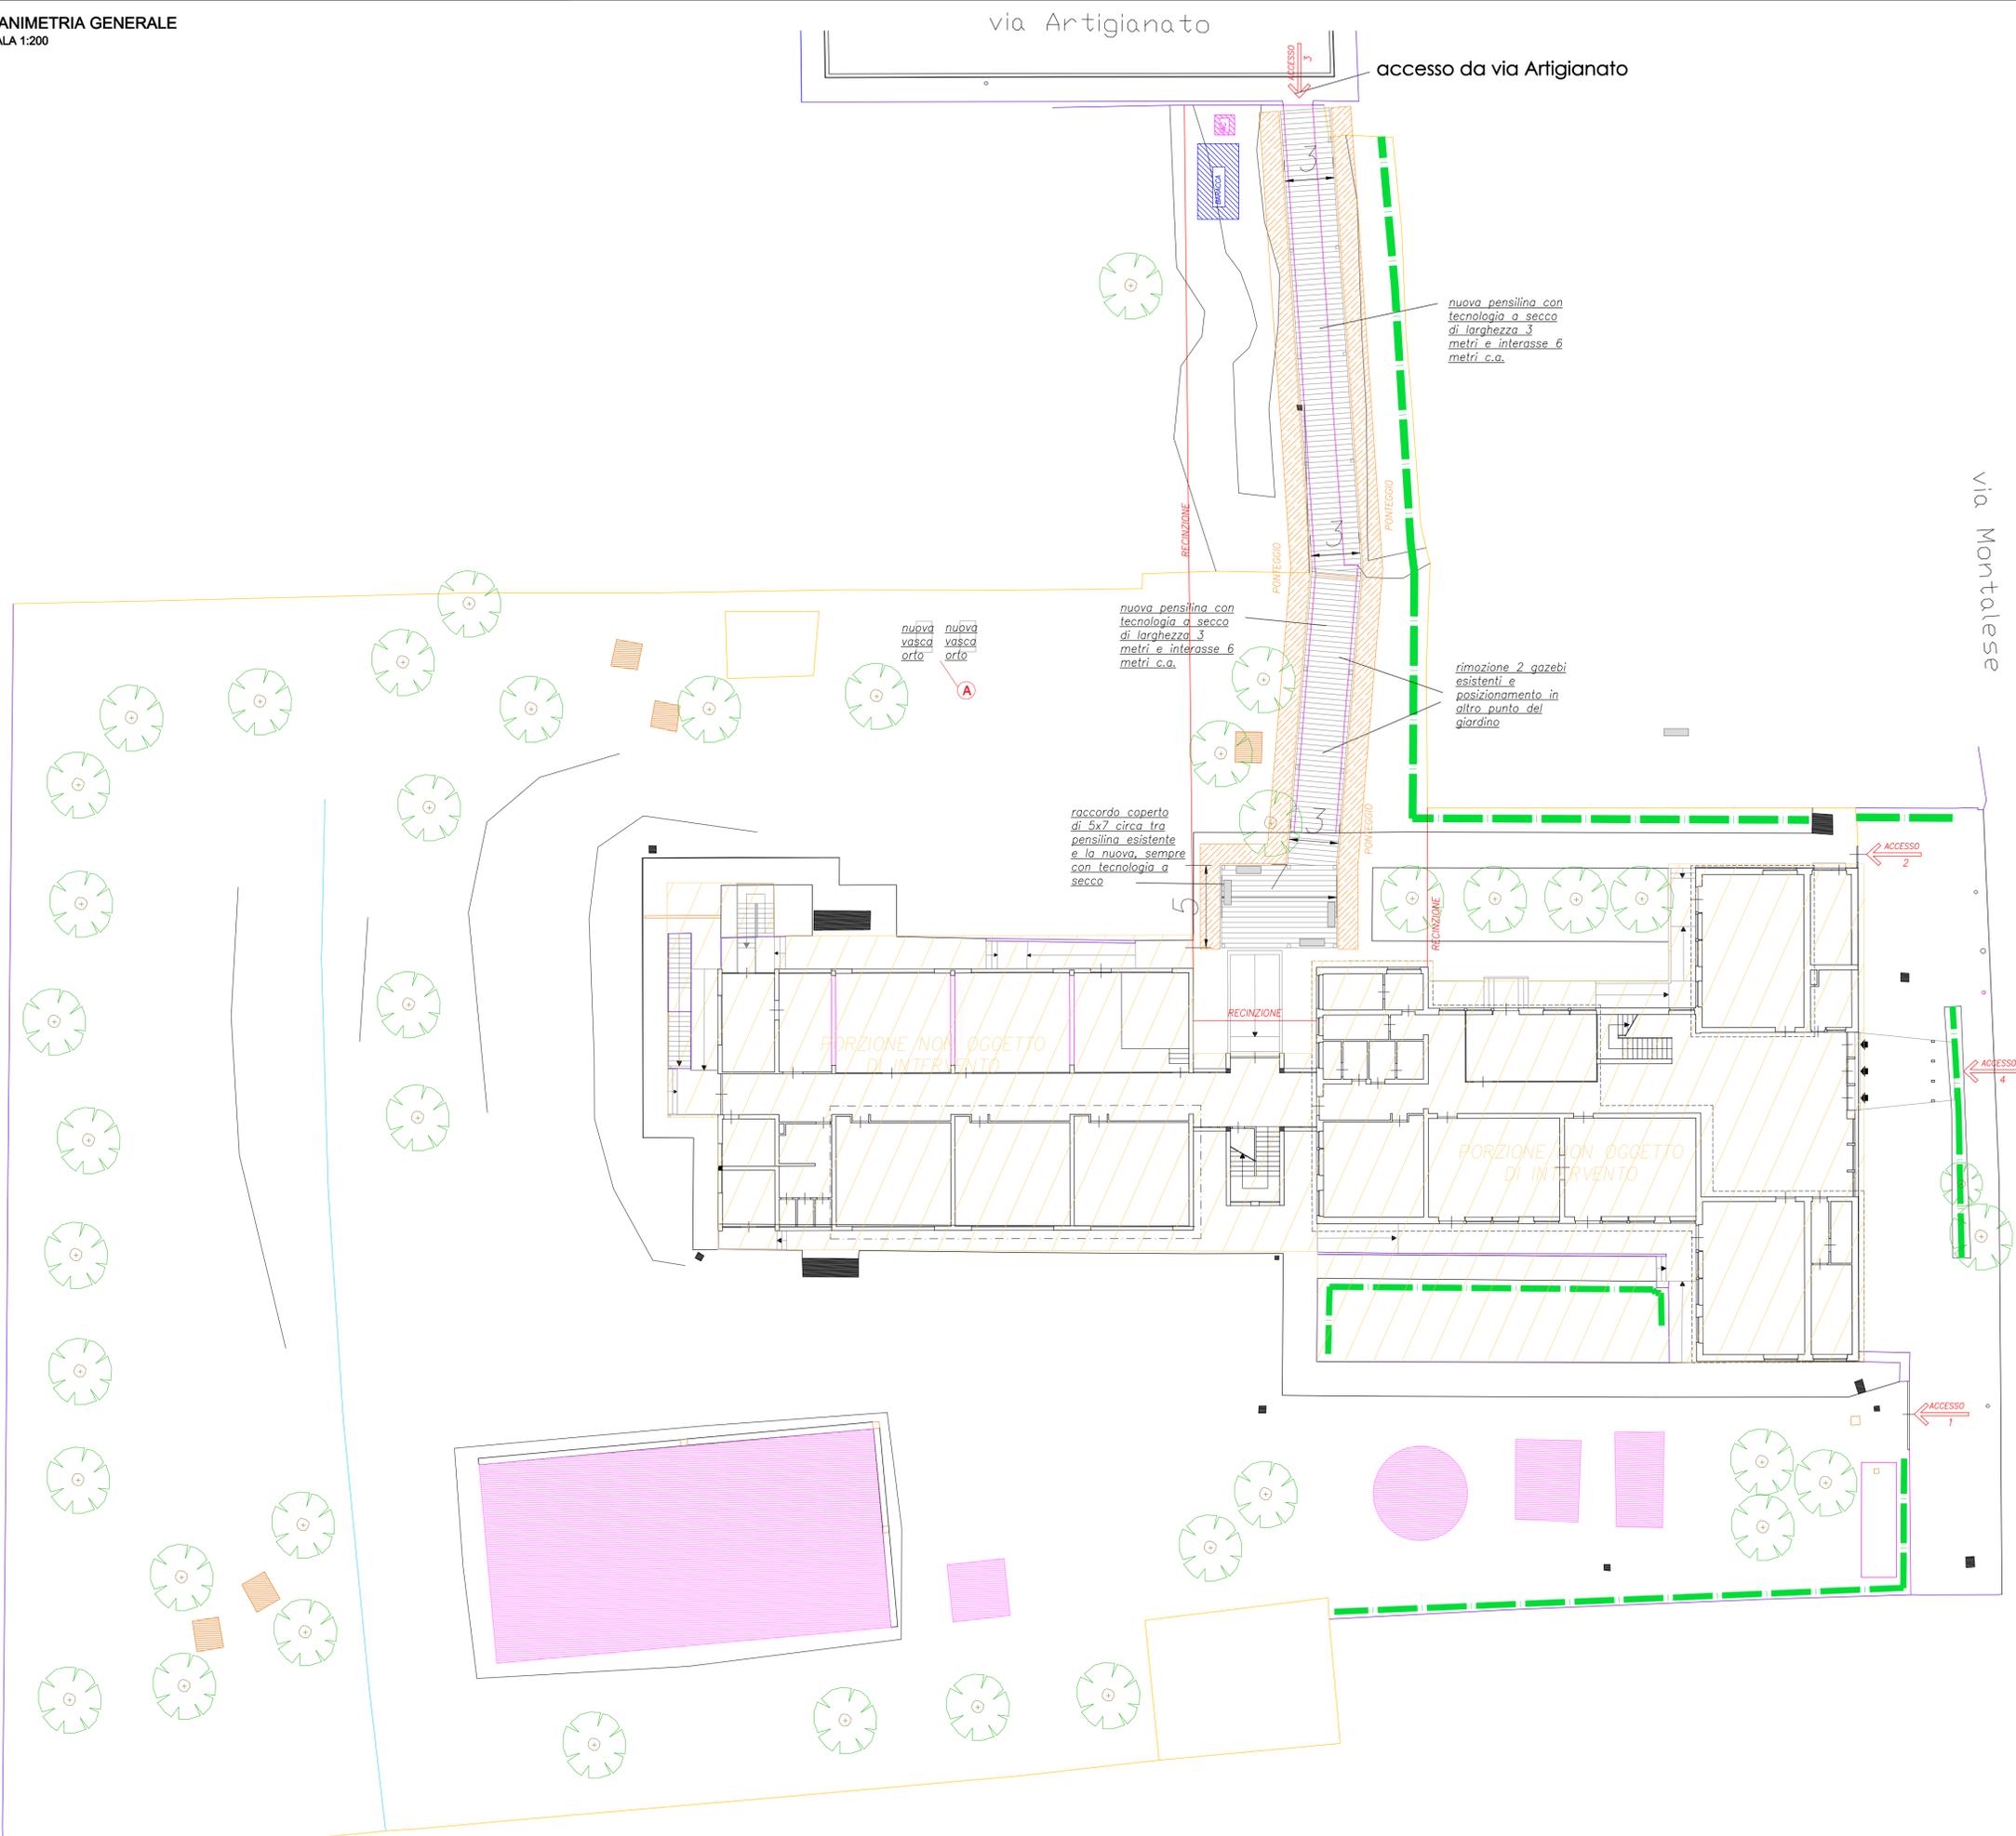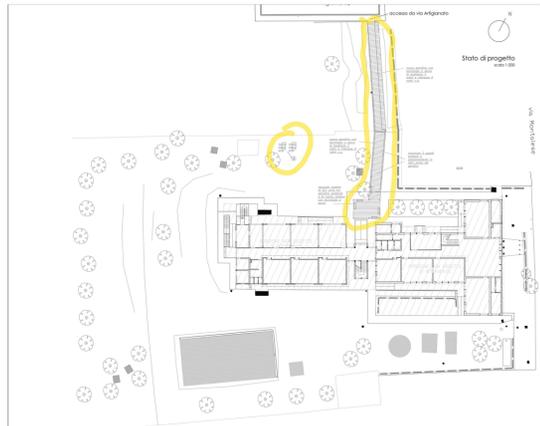

Firmato da:

**LANDI ANDREA**

codice fiscale LNDNDR62B22G999M

num.serie: 87128497450150561229411933852630896305

emesso da: ArubaPEC S.p.A. NG CA 3

valido dal 11/02/2021 al 12/02/2024