

Progetto
PNRR - MISSIONE 5 - INCLUSIONE E COESIONE - COMPONENTE 2 - INVESTIMENTO 2.1 "INVESTIMENTI IN PROGETTI DI RIGENERAZIONE URBANA, VOLTI A RIDURRE SITUAZIONI DI EMARGINAZIONE E DEGRADO SOCIALE FINANZIATO DALL'UNIONE EUROPEA - NEXT GENERATION EU - PROGETTO DI RIGENERAZIONE URBANA RELATIVO A "RIQUALIFICAZIONE VERDE SCOLASTICO PER ATTIVITA' DIDATTICA OPEN AIR"

CUP
C37H21001480001

Titolo
Elaborati grafici stato di progetto

Fase
Progetto Esecutivo

Servizio	Servizio Urbanistica, Transizione Ecologica e Protezione Civile
Dirigente del servizio	Arch. Pamela Bracciotti
Responsabile Unico del Procedimento	Arch. Michela Brachi

Progettisti delle opere architettoniche
Arch. Massimo Fabbrì - Ing. Alessandro Pazzagli

Collaborazione
Arch. Martina Melani - Arch. Gianni Balloni

Forestazione urbana
Dott. Agr. Paolo Bellocchi - Arch. Antonella Perretta

Coordinatore della sicurezza in fase di progettazione
Geom. Andrea Landi

Progettazione opere strutturali
Ing. Silvia Paoletti

Tecnico rilevatore
Geom. David Cinalli

Studi Geologici
Dott. Geol. Luca Alazzi

Lotto 4: **Elaborato 2/b**
 Scala: **1:200**

© Copyright Comune di Prato - Servizio Urbanistica, Transizione Ecologica e Protezione Civile e vietata la riproduzione anche parziale del documento

data **Dicembre 2022**

ABACO ARREDI E FORNITURE




A) PERGOLA tipo GIULIO BARBIERI modello ECLETICA o similare. Pergola in alluminio isoteramica, impermeabile, foncoassorbente, con copertura fissa resistente al carico neve, per la creazione di aree ombreggiate e coperte per il gioco outdoor dei bambini. Tale struttura è pensata con idonea pavimentazione sui toni del grigio.


DATI ISTITUTO

Nome scuola: Scuola Infanzia e Primaria "Gandhi"
 Tipologia: Scuola Infanzia Statale, Primaria Statale (Istituto Comprensivo Gandhi)

Indirizzo: Prato, Via Renato Mannocci n 23 (Galciana)

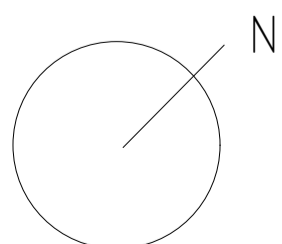

Stato di progetto
 scala 1:200

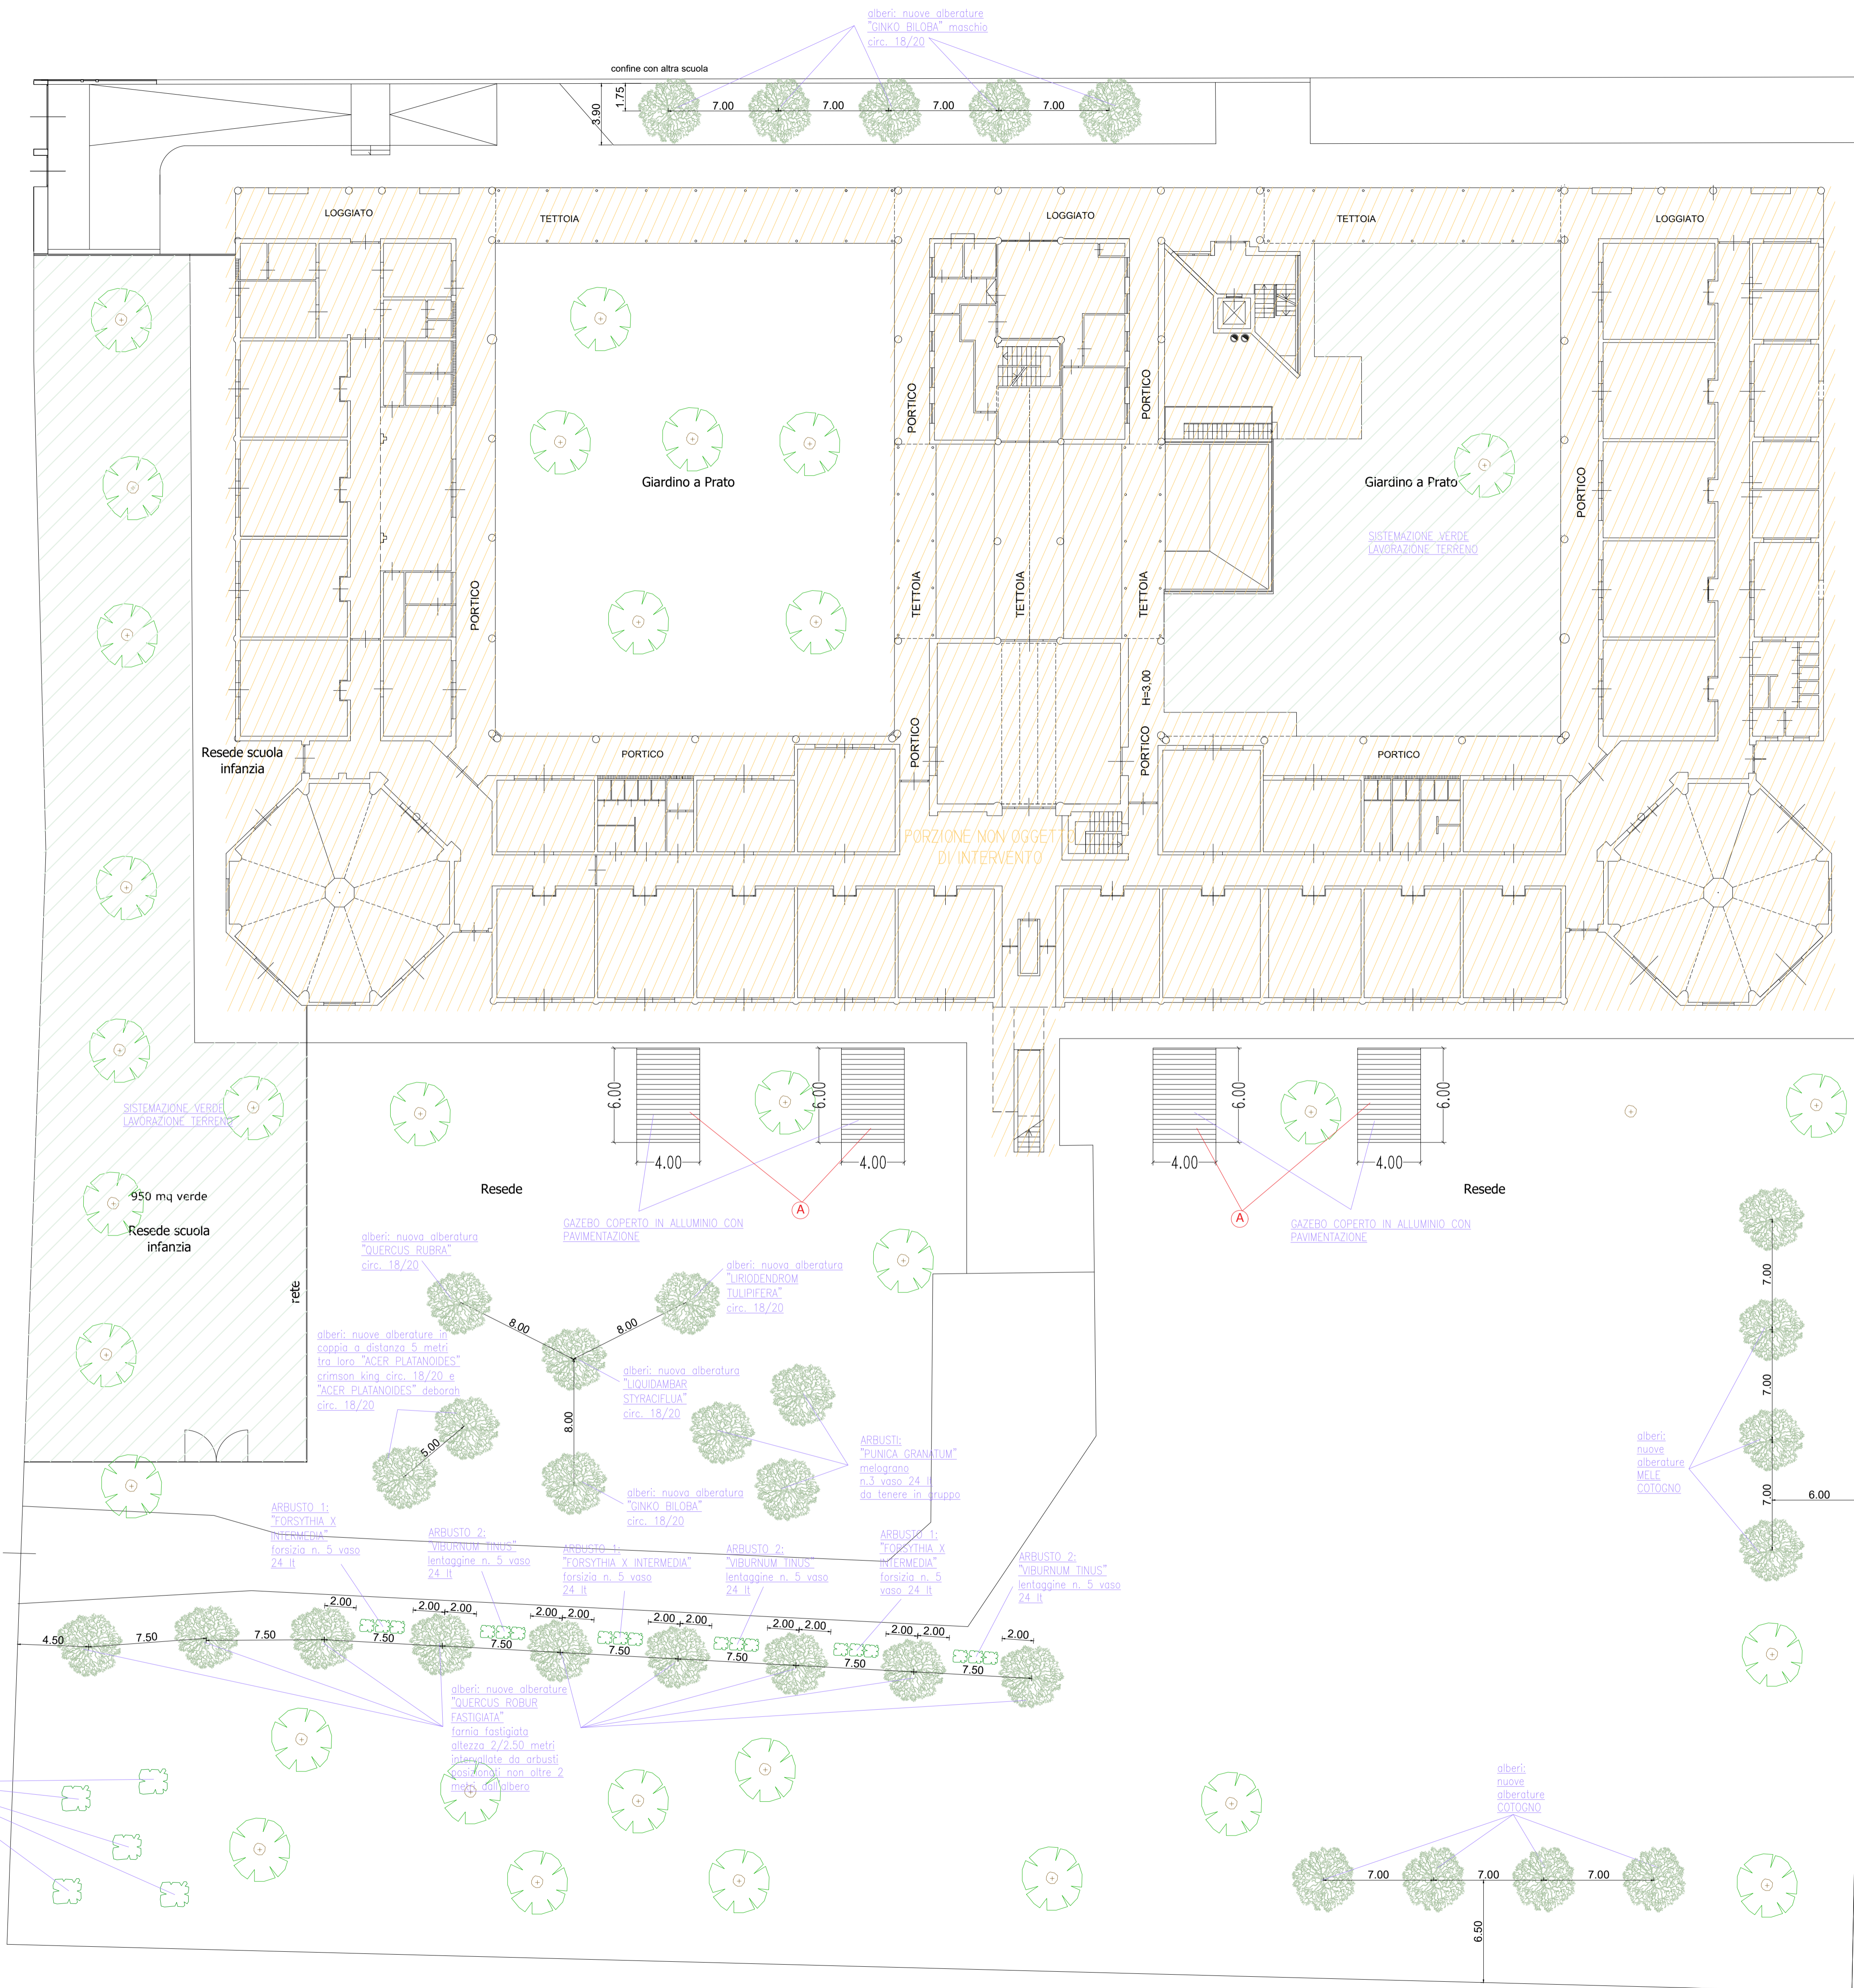

Firmato da:

MASSIMO FABBRI

codice fiscale FBBMSM72C05G999O

num.serie: 8933268798006237344

emesso da: ArubaPEC EU Qualified Certificates CA G1

valido dal 19/02/2022 al 11/12/2023

PAZZAGLI ALESSANDRO

codice fiscale PZZLSN83C13G843C

num.serie: 68823011592129230538109711817092617352

emesso da: ArubaPEC S.p.A. NG CA 3

valido dal 19/11/2020 al 20/11/2023