



Finanziato dall'Unione europea NextGenerationEU



Progetto PNRR - MISSIONE 5 - INCLUSIONE E COESIONE - COMPONENTE 2 - INVESTIMENTO 2.1 "INVESTIMENTI IN PROGETTI DI RIGENERAZIONE URBANA, VOLTI A RIDURRE SITUAZIONI DI EMARGINAZIONE E DEGRADO SOCIALE FINANZIATO DALL'UNIONE EUROPEA - NEXT GENERATION EU - PROGETTO DI RIGENERAZIONE URBANA RELATIVO A "RIQUALIFICAZIONE VERDE SCOLASTICO PER ATTIVITA' DIDATTICA OPEN AIR"

CUP C37H21001480001

Titolo Elaborati grafici stato di progetto

Fase Progetto Esecutivo

Servizio	Servizio Urbanistica, Transizione Ecologica e Protezione Civile
Dirigente del servizio	Arch. Pamela Bracciotti
Responsabile Unico del Procedimento	Arch. Michela Brachi

Progettisti delle opere architettoniche
Arch. Massimo Fabbri - Ing. Alessandro Pazzagli
Collaborazione
Arch. Martina Melani - Arch. Gianni Balloni

Forestazione urbana
Dott. Agr. Paolo Bellocci - Arch. Antonella Perretta
Coordinatore della sicurezza in fase di progettazione
Geom. Andrea Landi

Progettazione opere strutturali
Ing. Silvia Paoletti
Tecnico rilevatore
Geom. David Cinalli


Studi Geologici
Dott. Geol. Luca Aiazzi

Lotto 5: Elaborato 1/b
Scala: 1:200

© Copyright Comune di Prato - Servizio Urbanistica, Transizione Ecologica e Protezione Civile e vietata la riproduzione anche parziale del documento

data Dicembre 2022

ABACO ARREDI E FORNITURE

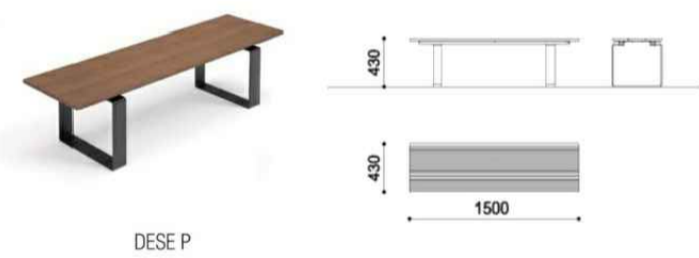


A) ARREDO: PANCHINA tipo CITYDESIGN modello DESE P Panchina con struttura d'acciaio zincato e verniciato, seduta in doghe in WPC.




B) PERGOLA tipo GIULIO BARBIERI modello ECLETICA o similare. Pergola in alluminio isoteramica, impermeabile, fonoassorbente, con copertura fissa resistente al carico neve, per la creazione di aree ombreggiate e coperte per il gioco outdoor dei bambini. Tale struttura è pensata con idonea pavimentazione sui toni del grigio.



C) ARREDO: TAVOLO CON SEDUTA tipo CITYDESIGN modello CAMILLA Tavolo con seduta in acciaio zincato

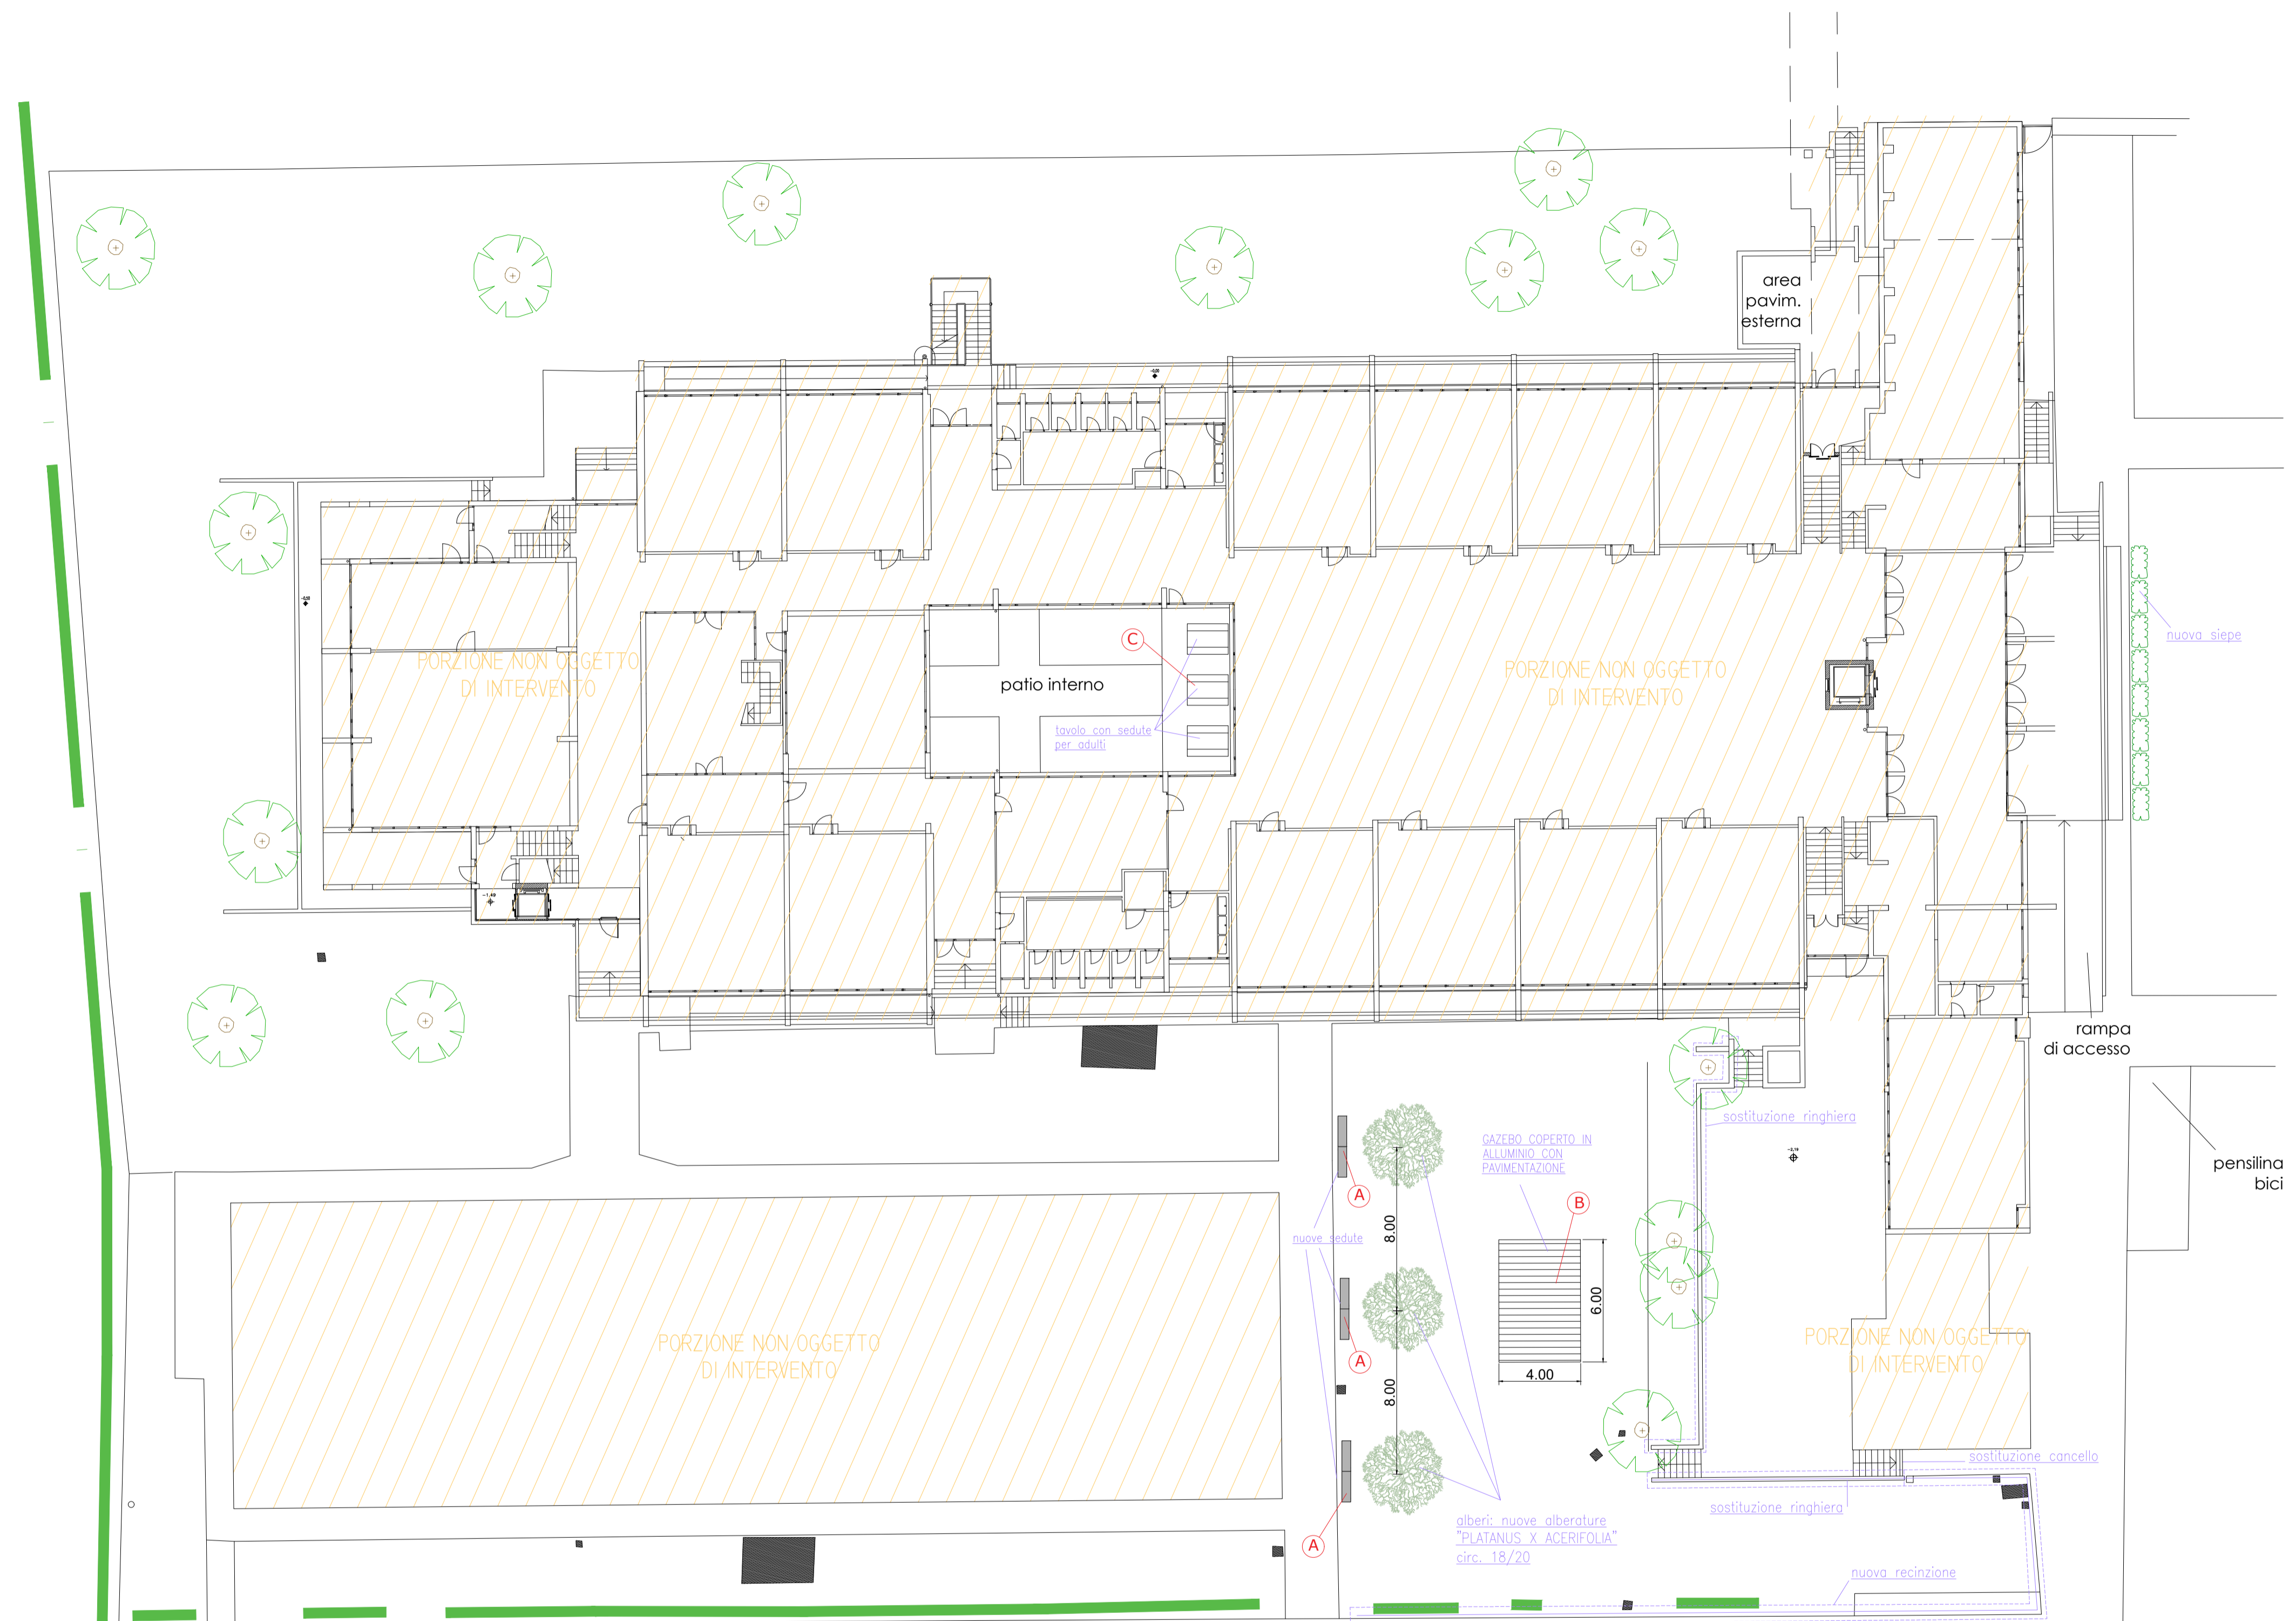

Stato di progetto
scala 1:200

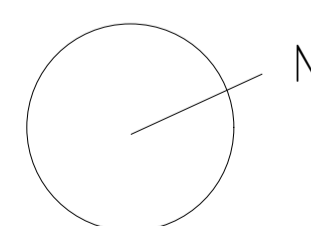

DATI ISTITUTO

Nome scuola:
Scuola Primaria "Virginia Frosini" e Secondaria I Grado "Buricchi"
Tipologia: Scuola Primaria Statale e Secondaria I Grado Statale (Istituto Comprensivo Mascagni)

Indirizzo: Prato,
Via Galcianese n 20f (Il Pino)

Firmato da:

MASSIMO FABBRI

codice fiscale FBBMSM72C05G999O

num.serie: 8933268798006237344

emesso da: ArubaPEC EU Qualified Certificates CA G1

valido dal 19/02/2022 al 11/12/2023

PAZZAGLI ALESSANDRO

codice fiscale PZZLSN83C13G843C

num.serie: 68823011592129230538109711817092617352

emesso da: ArubaPEC S.p.A. NG CA 3

valido dal 19/11/2020 al 20/11/2023