



Finanziato  
dall'Unione europea  
NextGenerationEU



Prato  
Forest  
City  
Comune di  
**PRATO**  
Codice Fiscale: 0406090481

Progetto  
PNRR - MISSIONE 5 - INCLUSIONE E COESIONE - COMPONENTE 2 - INVESTIMENTO  
2.1 "INVESTIMENTI IN PROGETTI DI RIGENERAZIONE URBANA, VOLTI A RIDURRE  
SITUAZIONI DI EMARGINAZIONE E DEGRADO SOCIALE FINANZIATO DALL'UNIONE  
EUROPEA - NEXT GENERATION EU - PROGETTO DI RIGENERAZIONE URBANA  
RELATIVO A "RIQUALIFICAZIONE VERDE SCOLASTICO PER ATTIVITA' DIDATTICA  
OPEN AIR"

CUP  
**C37H21001480001**

Titolo  
**Elaborati grafici stato di fatto**

Fase  
**Progetto Esecutivo**

Servizio	<b>Servizio Urbanistica, Transizione Ecologica e Protezione Civile</b>
Dirigente del servizio	<b>Arch. Pamela Bracciotti</b>
Responsabile Unico del Procedimento	<b>Arch. Michela Brachi</b>

Progettisti delle opere architettoniche  
**Arch. Massimo Fabbri - Ing. Alessandro Pazzagli**

Collaborazione  
**Arch. Martina Melani - Arch. Gianni Balloni**

Forestazione urbana  
**Dott. Agr. Paolo Bellocci - Arch. Antonella Perretta**

Coordinatore della sicurezza in fase di progettazione  
**Geom. Andrea Landi**

Progettazione opere strutturali  
**Ing. Silvia Paoletti**

Tecnico rilevatore  
**Geom. David Cinalli**

Studi Geologici  
**Dott. Geol. Luca Aiazzi**



Lotto 5: Elaborato 6/a

Scala: 1:200

© Copyright Comune di Prato - Servizio Urbanistica, Transizione Ecologica e Protezione Civile  
è vietata la riproduzione anche parziale del documento

data **Dicembre 2022**

Stato di fatto  
scala 1:200

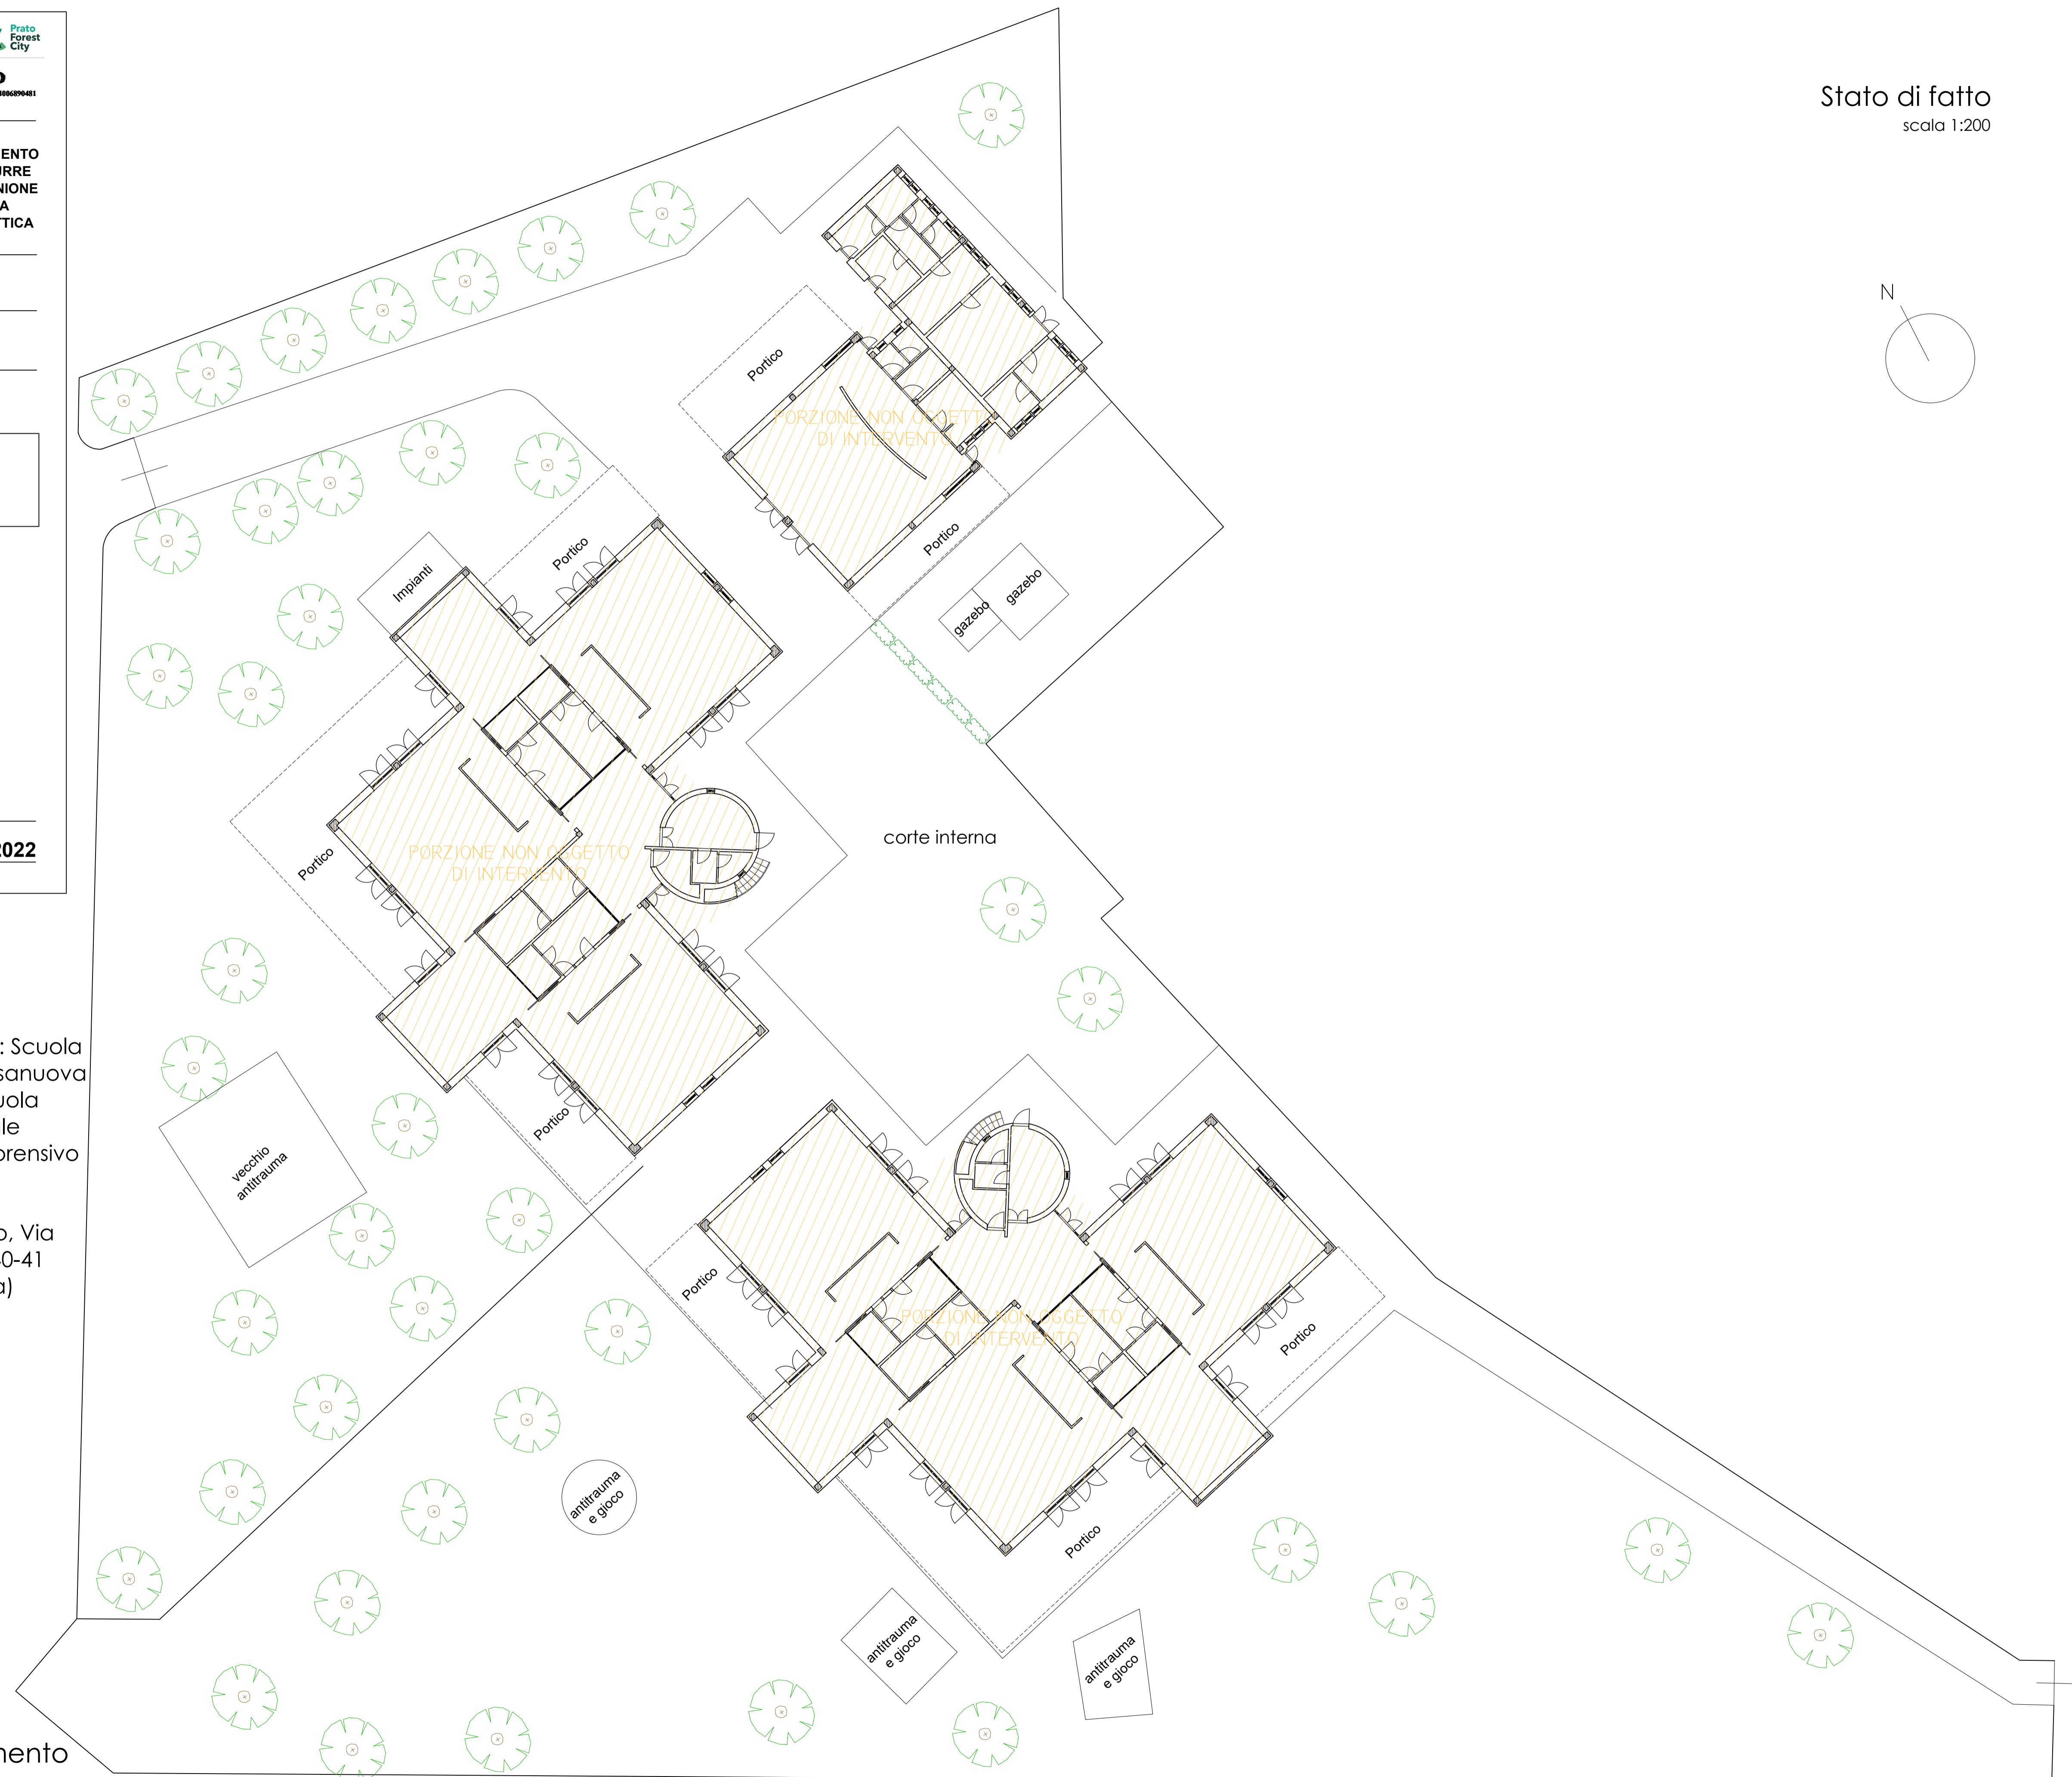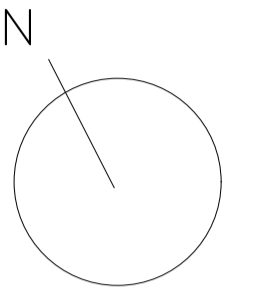

Ortofoto di inquadramento dell'area



Foto esterne lungostrada



Foto interne



#### DATI ISTITUTO

Nome scuola: Scuola  
Infanzia Chiesanuova  
Tipologia: Scuola  
Infanzia Statale  
(Istituto Comprensivo  
Lippi)

Indirizzo: Prato, Via  
Enrico Toti n 40-41  
(Chiesanuova)

Inquadramento

Firmato da:

**MASSIMO FABBRI**

codice fiscale FBBMSM72C05G999O

num.serie: 8933268798006237344

emesso da: ArubaPEC EU Qualified Certificates CA G1

valido dal 19/02/2022 al 11/12/2023

**PAZZAGLI ALESSANDRO**

codice fiscale PZZLSN83C13G843C

num.serie: 68823011592129230538109711817092617352

emesso da: ArubaPEC S.p.A. NG CA 3

valido dal 19/11/2020 al 20/11/2023