



Finanziato dall'Unione europea NextGenerationEU



Progetto
PNRR - MISSIONE 5 - INCLUSIONE E COESIONE - COMPONENTE 2 - INVESTIMENTO 2.1 "INVESTIMENTI IN PROGETTI DI RIGENERAZIONE URBANA, VOLTI A RIDURRE SITUAZIONI DI EMARGINAZIONE E DEGRADO SOCIALE FINANZIATO DALL'UNIONE EUROPEA - NEXT GENERATION EU - PROGETTO DI RIGENERAZIONE URBANA RELATIVO A "RIQUALIFICAZIONE VERDE SCOLASTICO PER ATTIVITA' DIDATTICA OPEN AIR"

CUP
C37H21001480001

Titolo
Elaborati grafici stato di progetto

Fase
Progetto Esecutivo

Servizio	Servizio Urbanistica, Transizione Ecologica e Protezione Civile
Dirigente del servizio	Arch. Pamela Bracciotti
Responsabile Unico del Procedimento	Arch. Michela Brachi

Progettisti delle opere architettoniche
Arch. Massimo Fabbrì - Ing. Alessandro Pazzagli

Collaborazione
Arch. Martina Melani - Arch. Gianni Balloni

Forestazione urbana
Dott. Agr. Paolo Bellocci - Arch. Antonella Perretta

Coordinatore della sicurezza in fase di progettazione
Geom. Andrea Landi

Progettazione opere strutturali
Ing. Silvia Paoletti

Tecnico rilevatore
Geom. David Cinalli

Studi Geologici
Dott. Geol. Luca Aiazzi

Lotto 6: Elaborato 3/b
Scala: 1:200

© Copyright Comune di Prato - Servizio Urbanistica, Transizione Ecologica e Protezione Civile
è vietata la riproduzione anche parziale del documento

data **Dicembre 2022**

ABACO ARREDI E FORNITURE



A) GIOCO: PERCORSO SENSORIALE
percorso sensoriale simile a un sentiero, diviso in diverse sezioni, come se fossero delle vasche una dietro l'altra. In ogni vasca sono presenti materiali diversi, alternando e variando il più possibile per rendere sensoriale l'attraversata.



B) ARREDO: FONTANELLO tipo METALCO modello FUENTE R
Fontana con struttura in tubo d'acciaio. Il rubinetto è a pulsante con molla di ritorno.



C) CUCINA PER ESTERNI tipo DIDATTICA TOSCANA
Cucina per esterni per lo sviluppo e il gioco all'aperto del bambino, in moduli componibili.





D) GIOCO: SABBIERA tipo LEGNOLANDIA modello SABBIERA COPERCHIO MOBILE 2.4X4
Sabbiera con robusto coperchio mobile, che scorre su apposite guide in alluminio, per la protezione della sabbia. Gioco in legno conforme alle EN 1176, fabbricato con legno ricavato in modo sostenibile da foreste certificate PEFC, CAM

DATI ISTITUTO

Nome scuola: Nido "L'astrolabio" e Scuola Infanzia
Via Ada Negri
Tipologia: Nido Comunale e Scuola Infanzia Comunale

Indirizzo: Prato,
Via Bisenzio a S. Martino e Via Ada Negri n 57 (San Martino)

Stato di progetto
scala 1:200

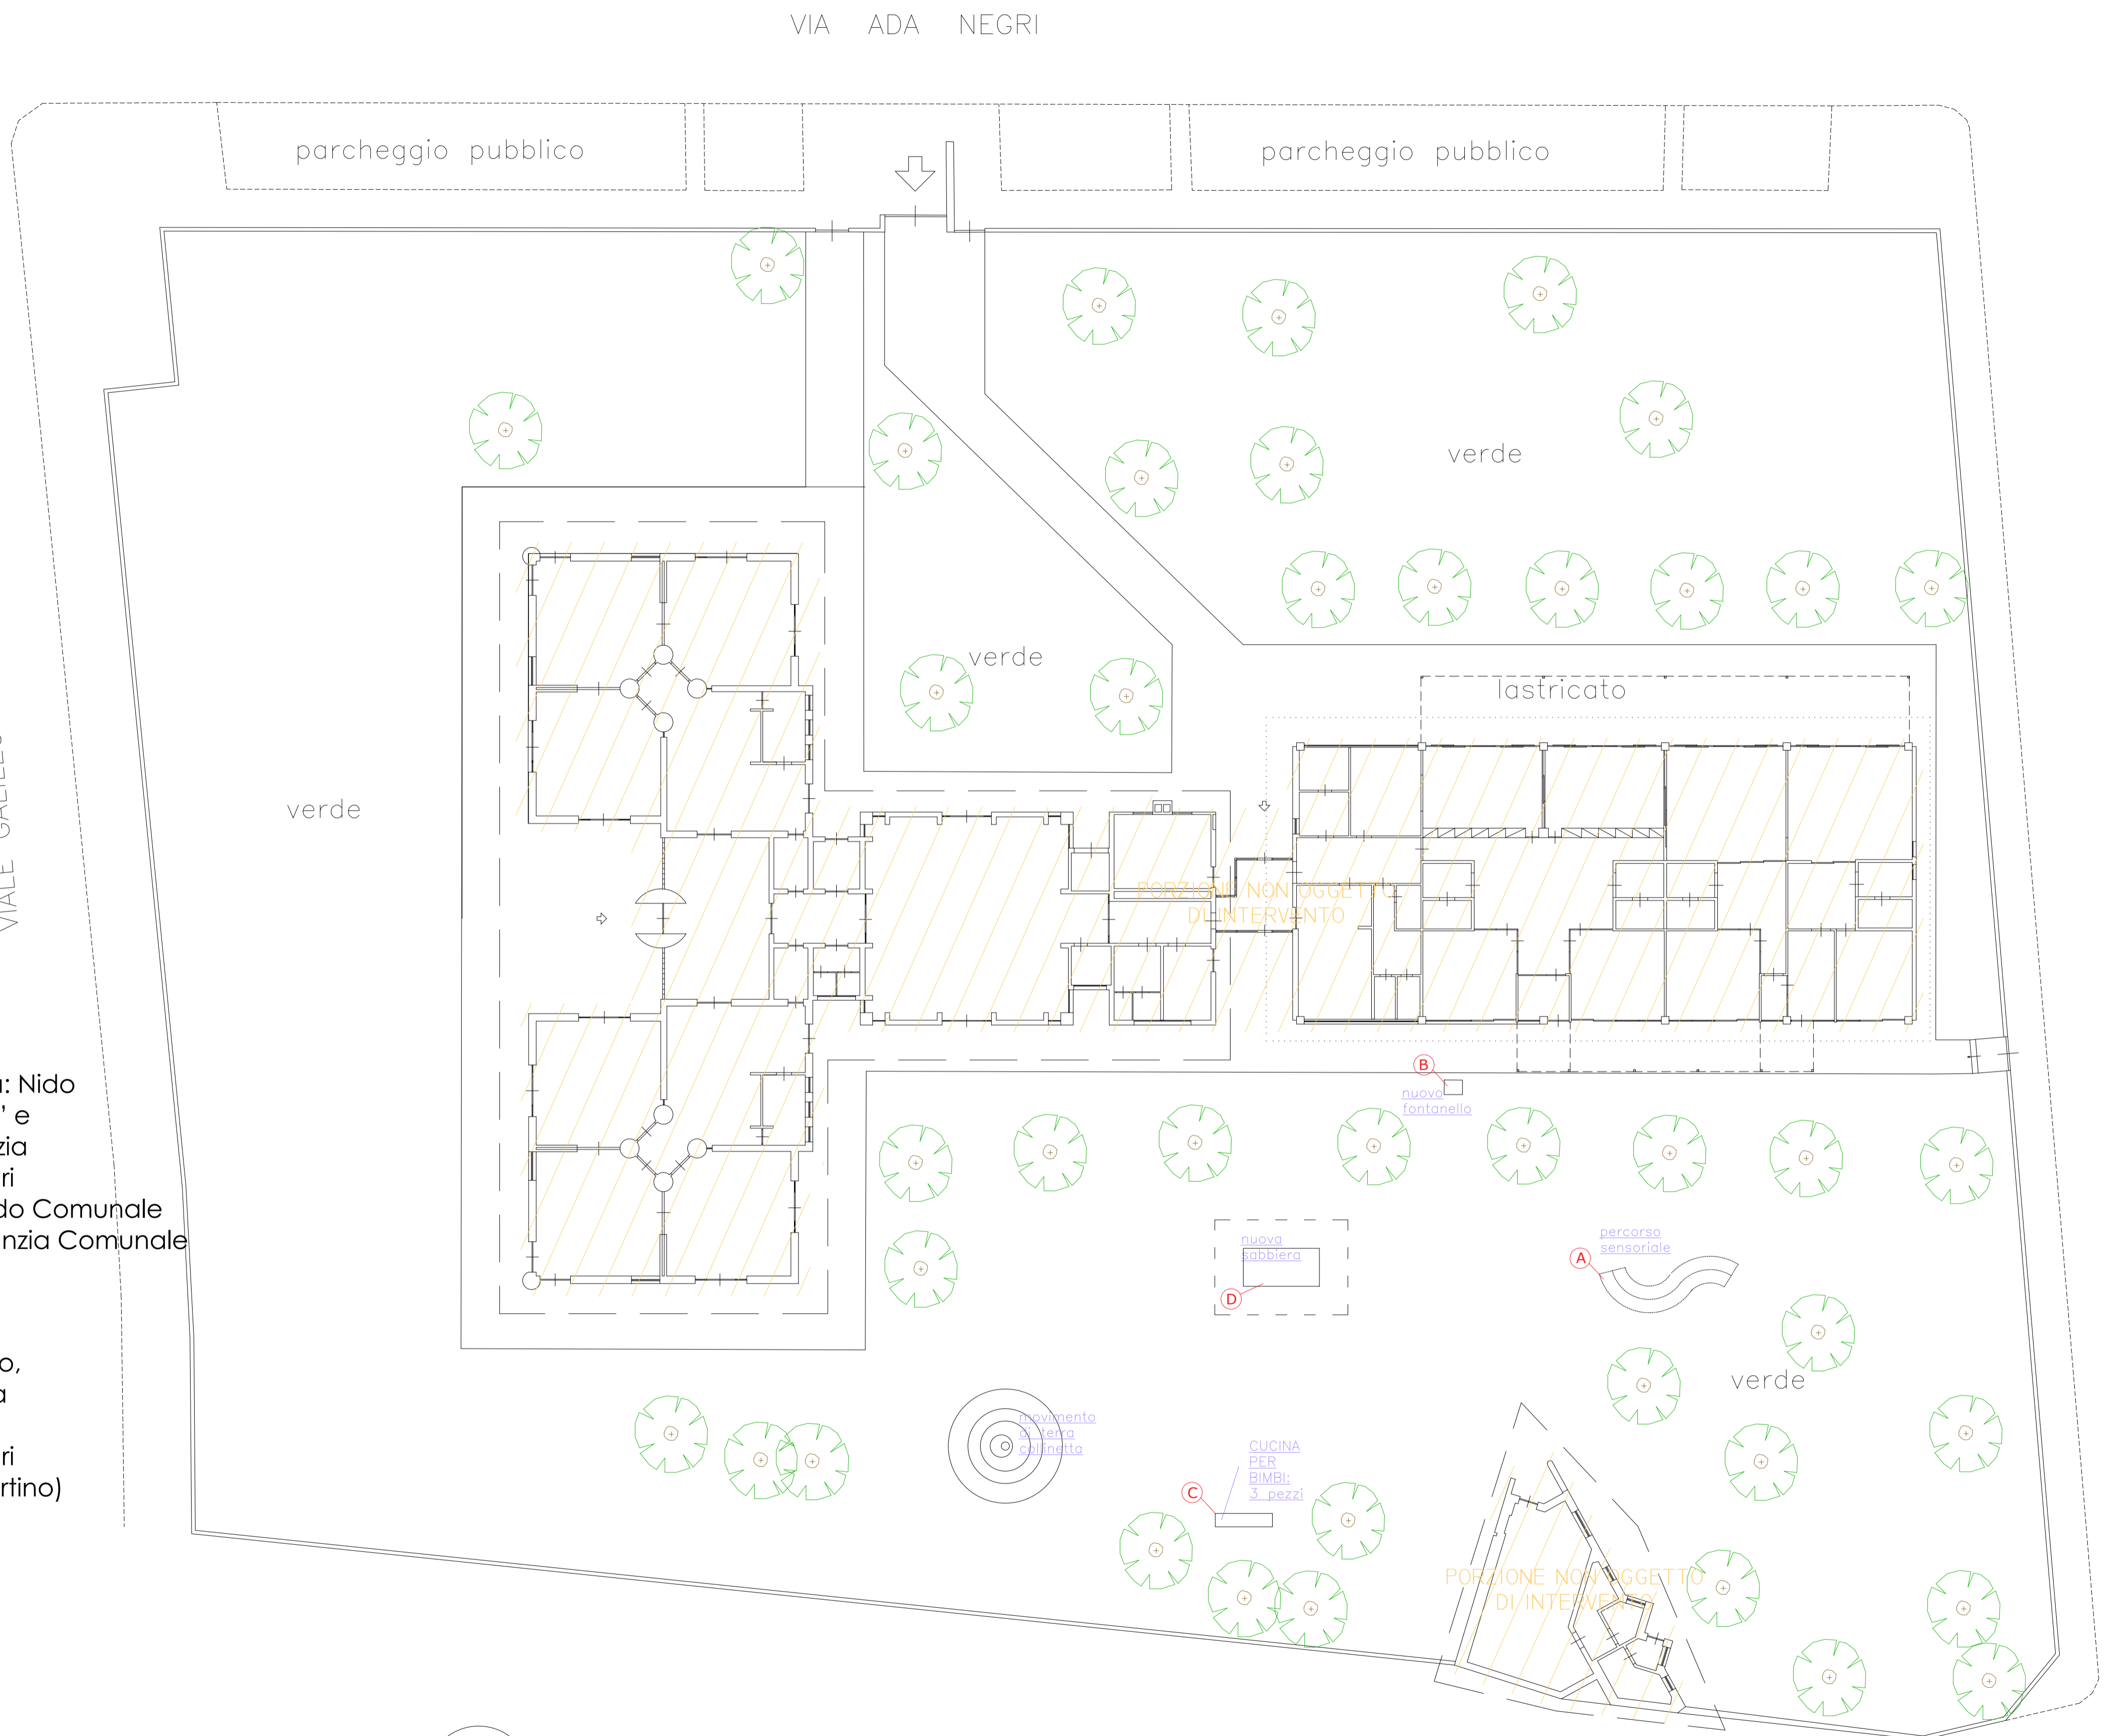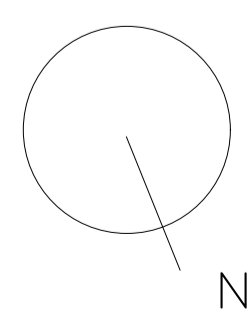

Firmato da:

MASSIMO FABBRI

codice fiscale FBBMSM72C05G999O

num.serie: 8933268798006237344

emesso da: ArubaPEC EU Qualified Certificates CA G1

valido dal 19/02/2022 al 11/12/2023

PAZZAGLI ALESSANDRO

codice fiscale PZZLSN83C13G843C

num.serie: 68823011592129230538109711817092617352

emesso da: ArubaPEC S.p.A. NG CA 3

valido dal 19/11/2020 al 20/11/2023