



Finanziato  
dall'Unione europea  
NextGenerationEU



Prato  
Forest  
City  
PRATO  
Codice Fiscale: 04090940481

Progetto  
PNRR - MISSIONE 5 - INCLUSIONE E COESIONE - COMPONENTE 2 - INVESTIMENTO  
2.1 "INVESTIMENTI IN PROGETTI DI RIGENERAZIONE URBANA, VOLTI A RIDURRE  
SITUAZIONI DI EMARGINAZIONE E DEGRADO SOCIALE FINANZIATO DALL'UNIONE  
EUROPEA - NEXT GENERATION EU - PROGETTO DI RIGENERAZIONE URBANA  
RELATIVO A "RIQUALIFICAZIONE VERDE SCOLASTICO PER ATTIVITA' DIDATTICA  
OPEN AIR"

CUP  
C37H21001480001

Titolo  
Elaborati grafici stato di fatto

Fase  
Progetto Esecutivo

|                                     |                                                                 |
|-------------------------------------|-----------------------------------------------------------------|
| Servizio                            | Servizio Urbanistica, Transizione Ecologica e Protezione Civile |
| Dirigente del servizio              | Arch. Pamela Bracciotti                                         |
| Responsabile Unico del Procedimento | Arch. Michela Brachi                                            |

- Progettisti delle opere architettoniche  
Arch. Massimo Fabbri - Ing. Alessandro Pazzagli
- Collaborazione  
Arch. Martina Melani - Arch. Gianni Balloni
- Forestazione urbana  
Dott. Agr. Paolo Bellocci - Arch. Antonella Perretta
- Coordinatore della sicurezza in fase di progettazione  
Geom. Andrea Landi
- Progettazione opere strutturali  
Ing. Silvia Paoletti
- Tecnico rilevatore  
Geom. David Cinalli
- Studi Geologici  
Dott. Geol. Luca Aiazzi

Lotto 6: Elaborato 6/a  
Scala: 1:200

© Copyright Comune di Prato - Servizio Urbanistica, Transizione Ecologica e Protezione Civile  
è vietata la riproduzione anche parziale del documento

data Dicembre 2022

Ortofoto di inquadramento dell'area



Foto esterne lungostrada



Foto interne




DATI ISTITUTO


Nome scuola: Nido Corridoni  
e Infanzia Corridoni  
Tipologia: Nido Comunale  
e Scuola  
Infanzia Comunale

Indirizzo: Prato,  
Via Corridoni n 15  
(Sacroc cuore)

Inquadramento

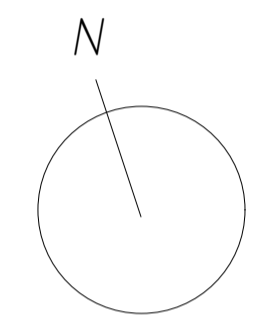

Stato di fatto  
scala 1:200

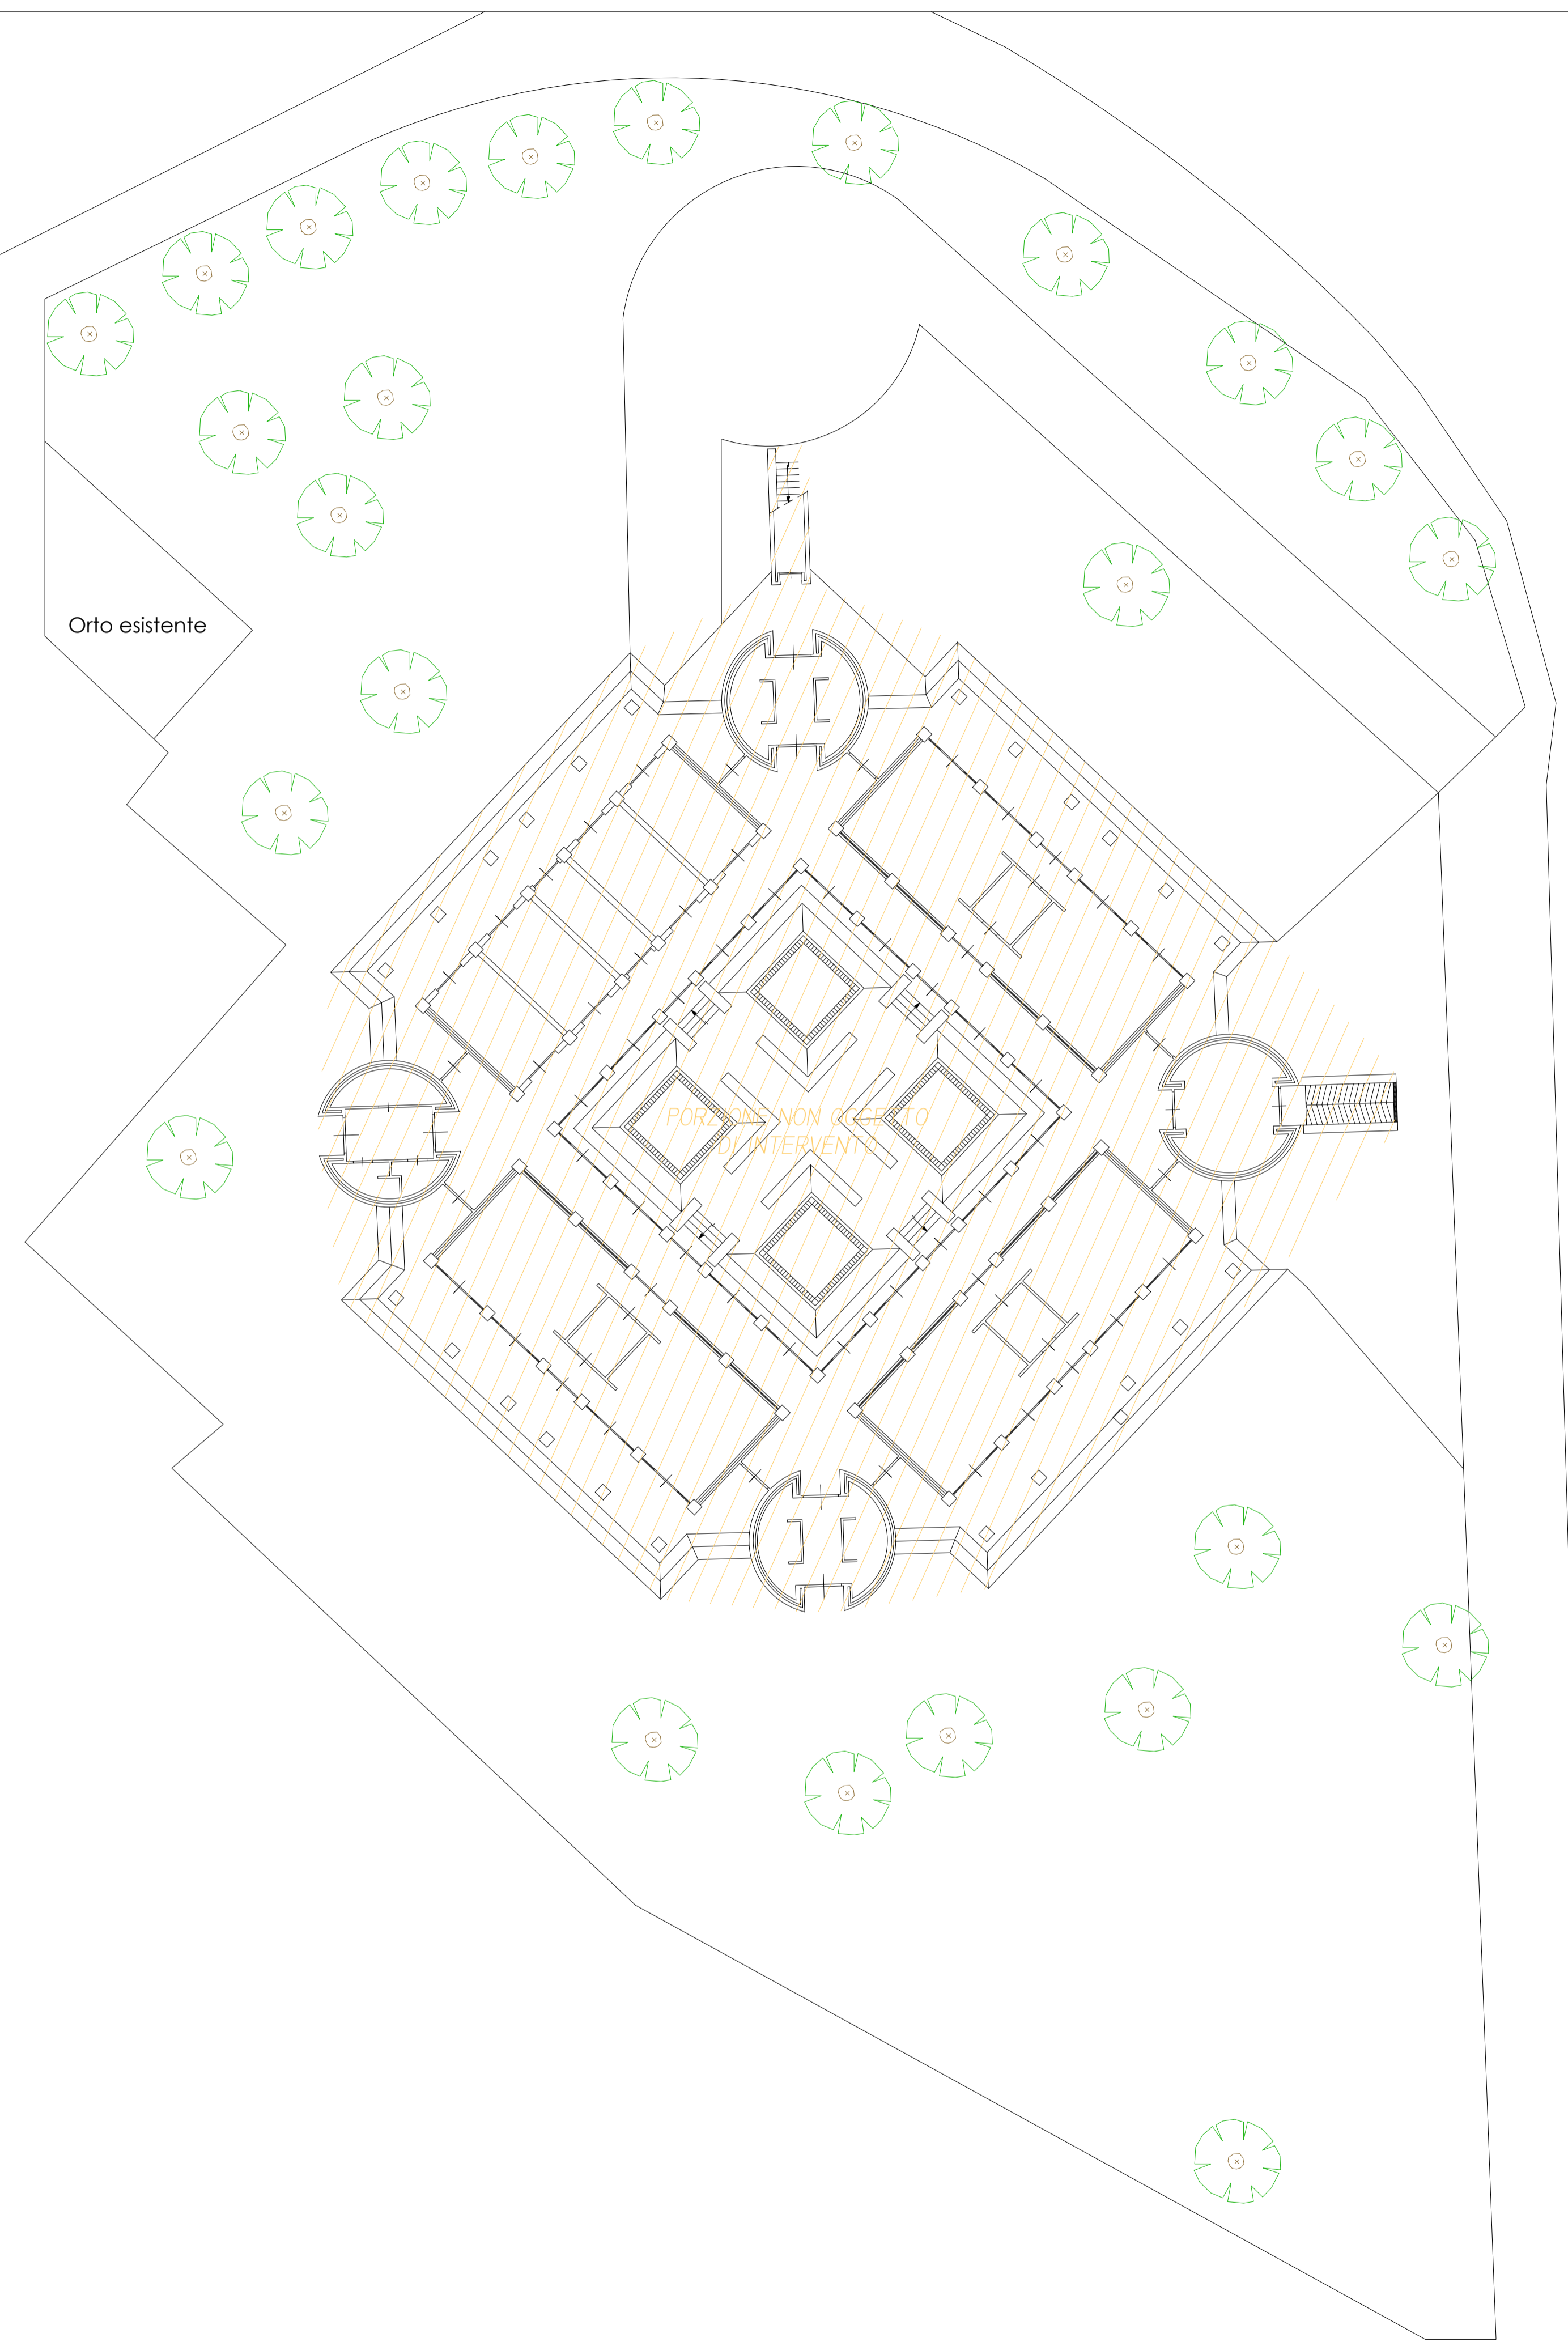

Firmato da:

**MASSIMO FABBRI**

codice fiscale FBBMSM72C05G999O

num.serie: 8933268798006237344

emesso da: ArubaPEC EU Qualified Certificates CA G1

valido dal 19/02/2022 al 11/12/2023

**PAZZAGLI ALESSANDRO**

codice fiscale PZZLSN83C13G843C

num.serie: 68823011592129230538109711817092617352

emesso da: ArubaPEC S.p.A. NG CA 3

valido dal 19/11/2020 al 20/11/2023