



Planimetria tratto 3 Scala 1:500

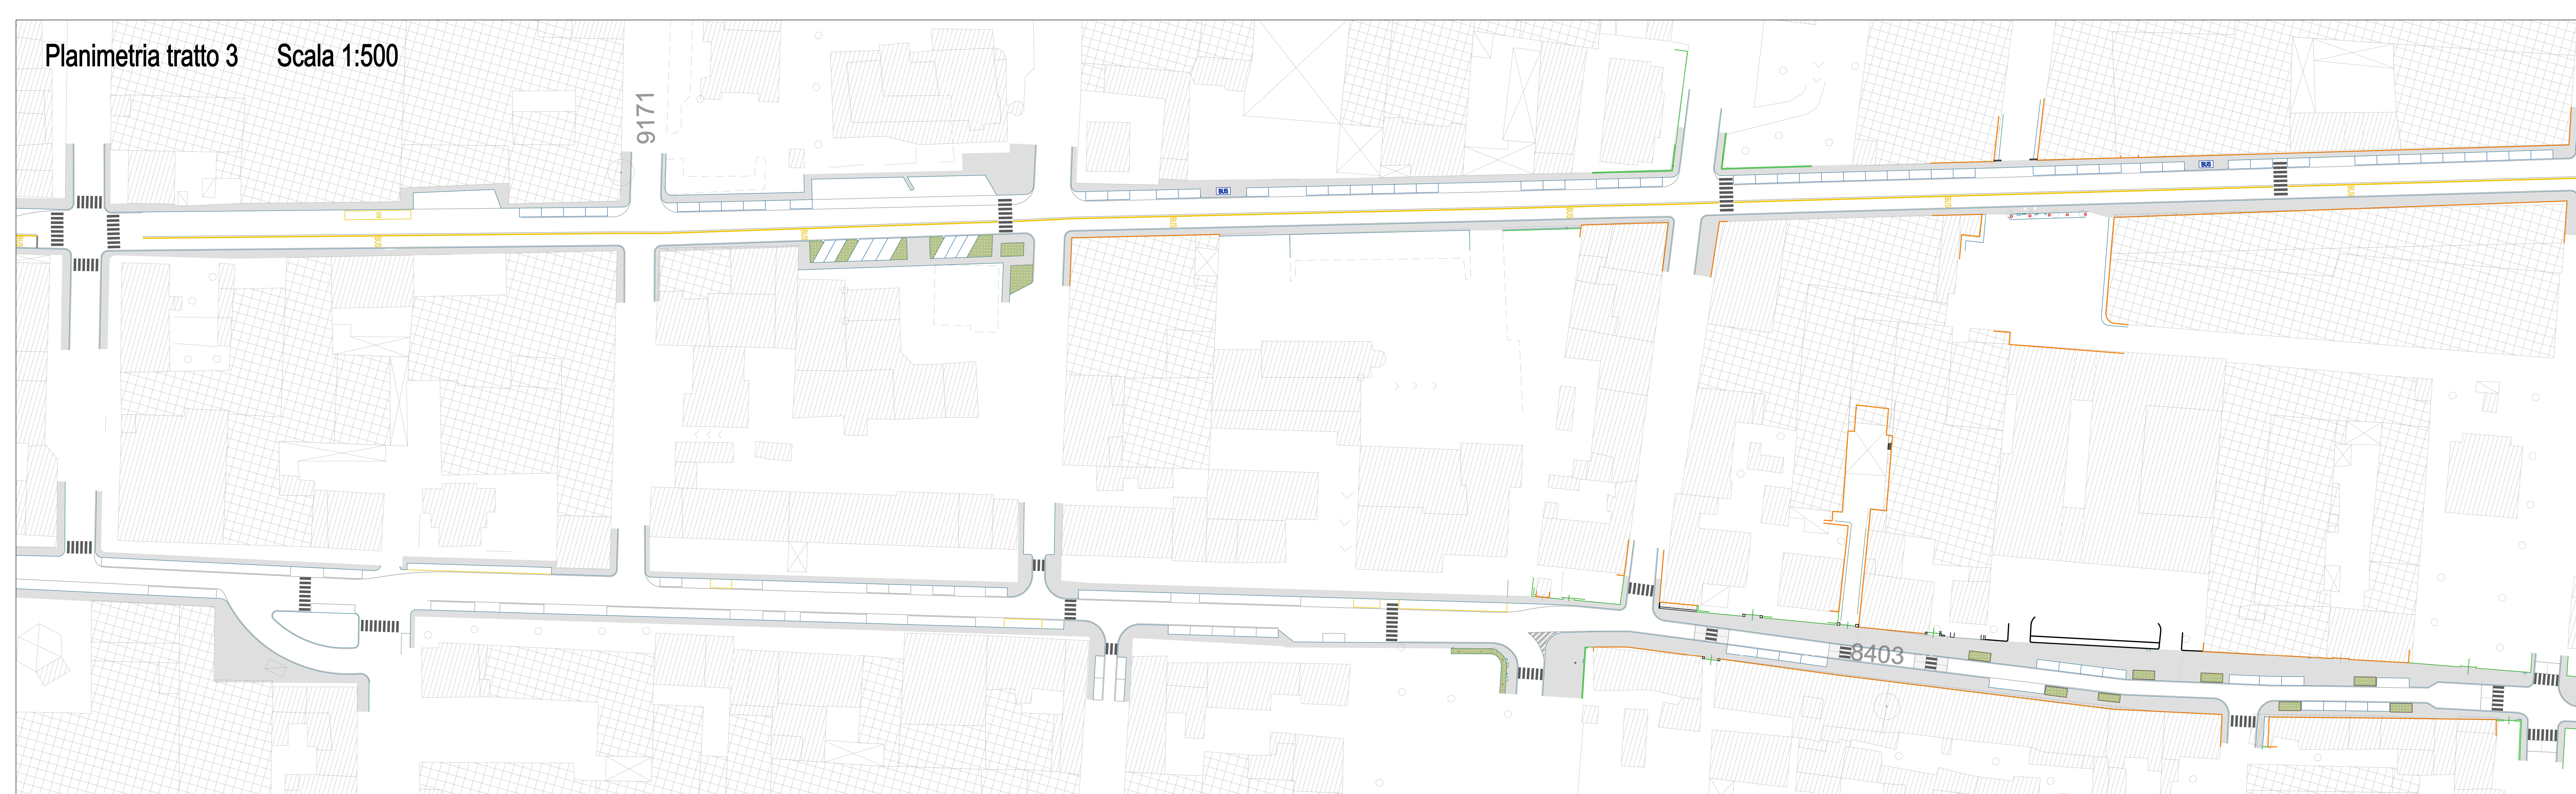

Planimetria tratto 4 Scala 1:500

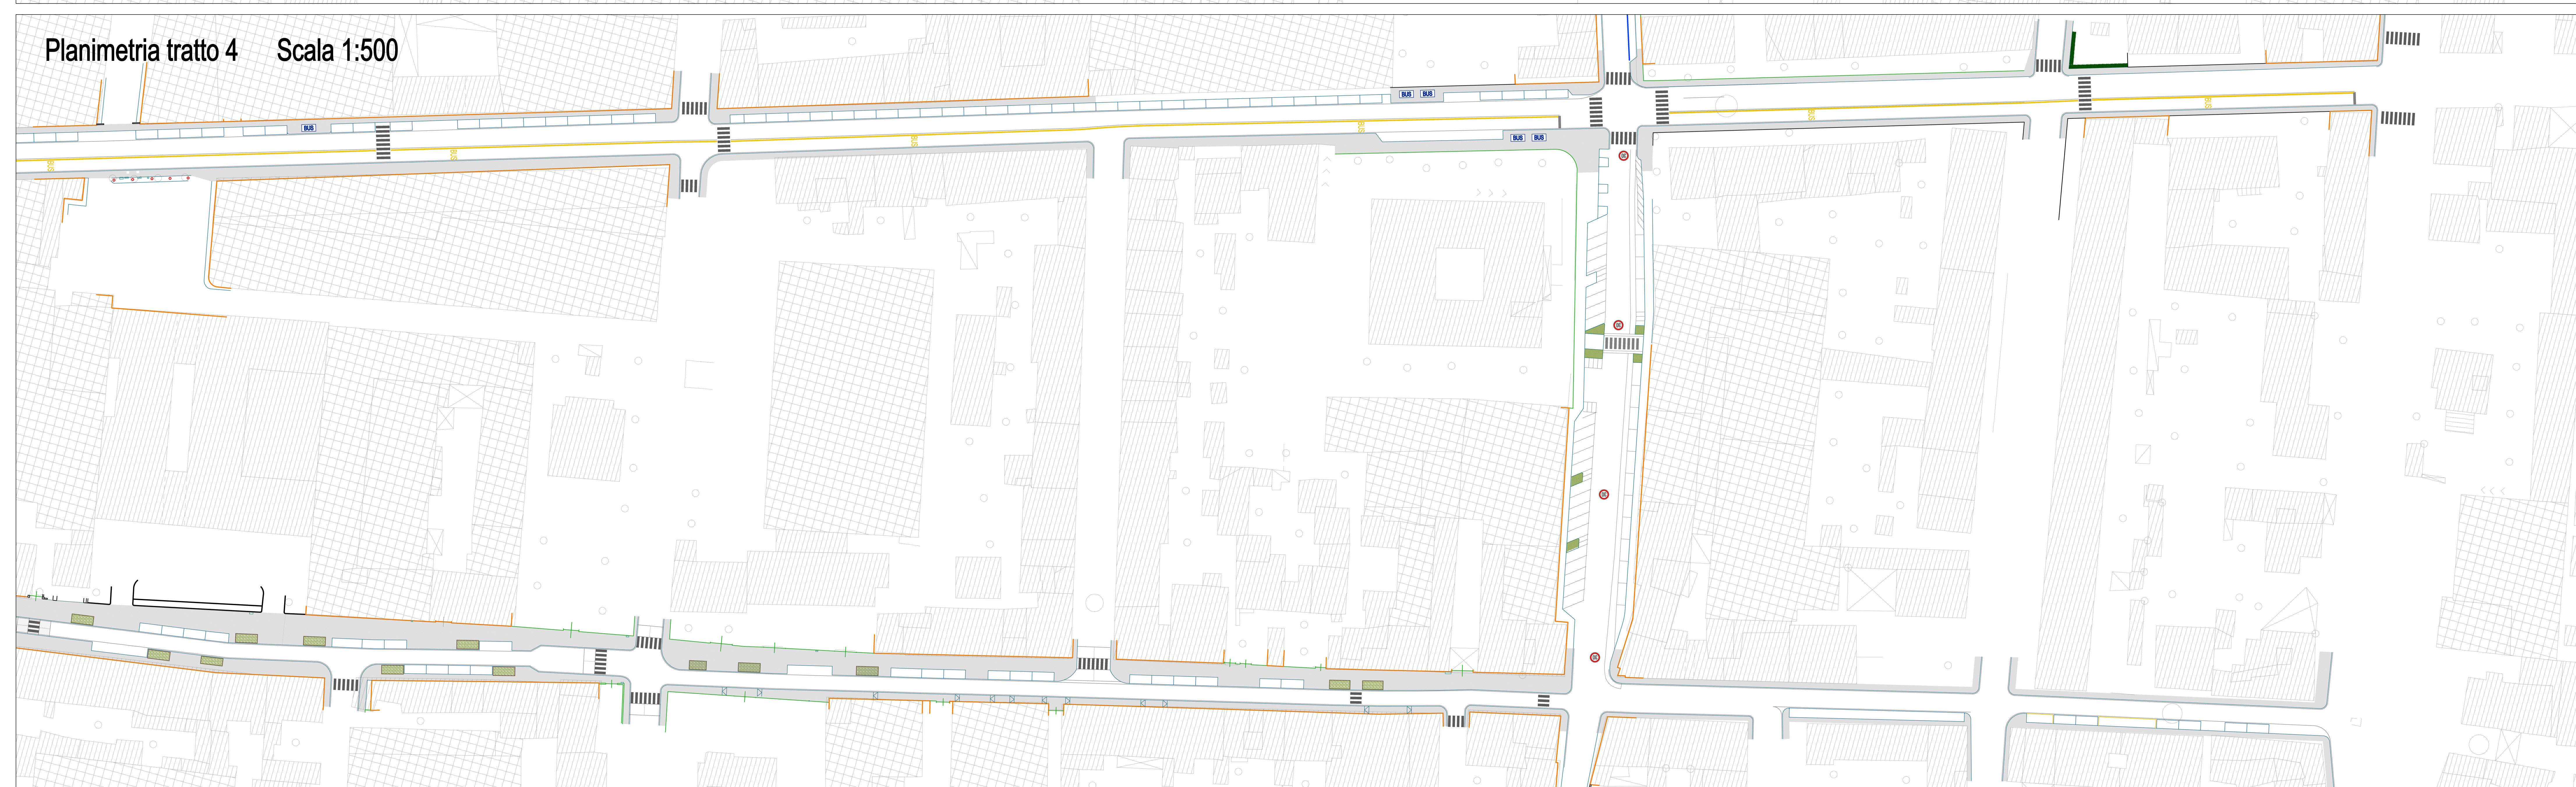

LEGENDA

 Percorso ciclopedonale esistente



Progetto
PNRR - MISSIONE 5 COMPONENTE 2 - Investimento/Subinvestimento 2.1 "RIGENERAZIONE URBANA"
"PISTE CICLABILI "COMUNE DI PRATO" INTERVENTI DI RIGENERAZIONE URBANA, DI
MOBILITÀ SOSTENIBILE, RICUCITURA E COLLEGAMENTO DEI TRATTI CICLABILI
ESISTENTI PER LA RICONNESSIONE DI AREE PERIFERICHE"
 PH412 - 2 | Borgonuovo - Flizi - Pistoiese | Riconnesione - Rigenerazione

CUP

C31B21004180001

Oggetto

Planimetria Stato di fatto

Fase

Progetto Esecutivo (PHPE)

Servizio	Servizio Mobilità e Infrastrutture
Direttore del servizio	Arch. Riccardo Pallini
Responsabile Unico del Procedimento	Geom. Gerarda Del Reno

Progettisti
 Arch. Sabrina Tozzini - Comune di Prato
 Arch. Barbara Giovecochi - Comune di Prato
 Arch. Silvia Grazzini - Comune di Prato
 Arch. Leonardo di Capua - Comune di Prato
 Geom. Massimo Falchini - Comune di Prato
 Geom. Darry Ciaramelli - Comune di Prato
 Geom. Andrea Lodovici - Comune di Prato

Collaboratori

Geom. Chiara Bocini
 Geom. Francesco Palmieri
 Geom. Tommaso Ciardi
 Pae. Marinella Carreri
 Pae. Lorenza Fortuna
 Geom. Giulia Pugli

Elaborato: PHPE_1B REV 01

Scala: 1:500

Spazio riservato agli uffici:

Firmato da:

Gerarda Del Reno

codice fiscale DLRGRD59D41A509G

num.serie: 613960303214562621

emesso da: ArubaPEC EU Qualified Certificates CA G1

valido dal 06/12/2022 al 06/12/2025