


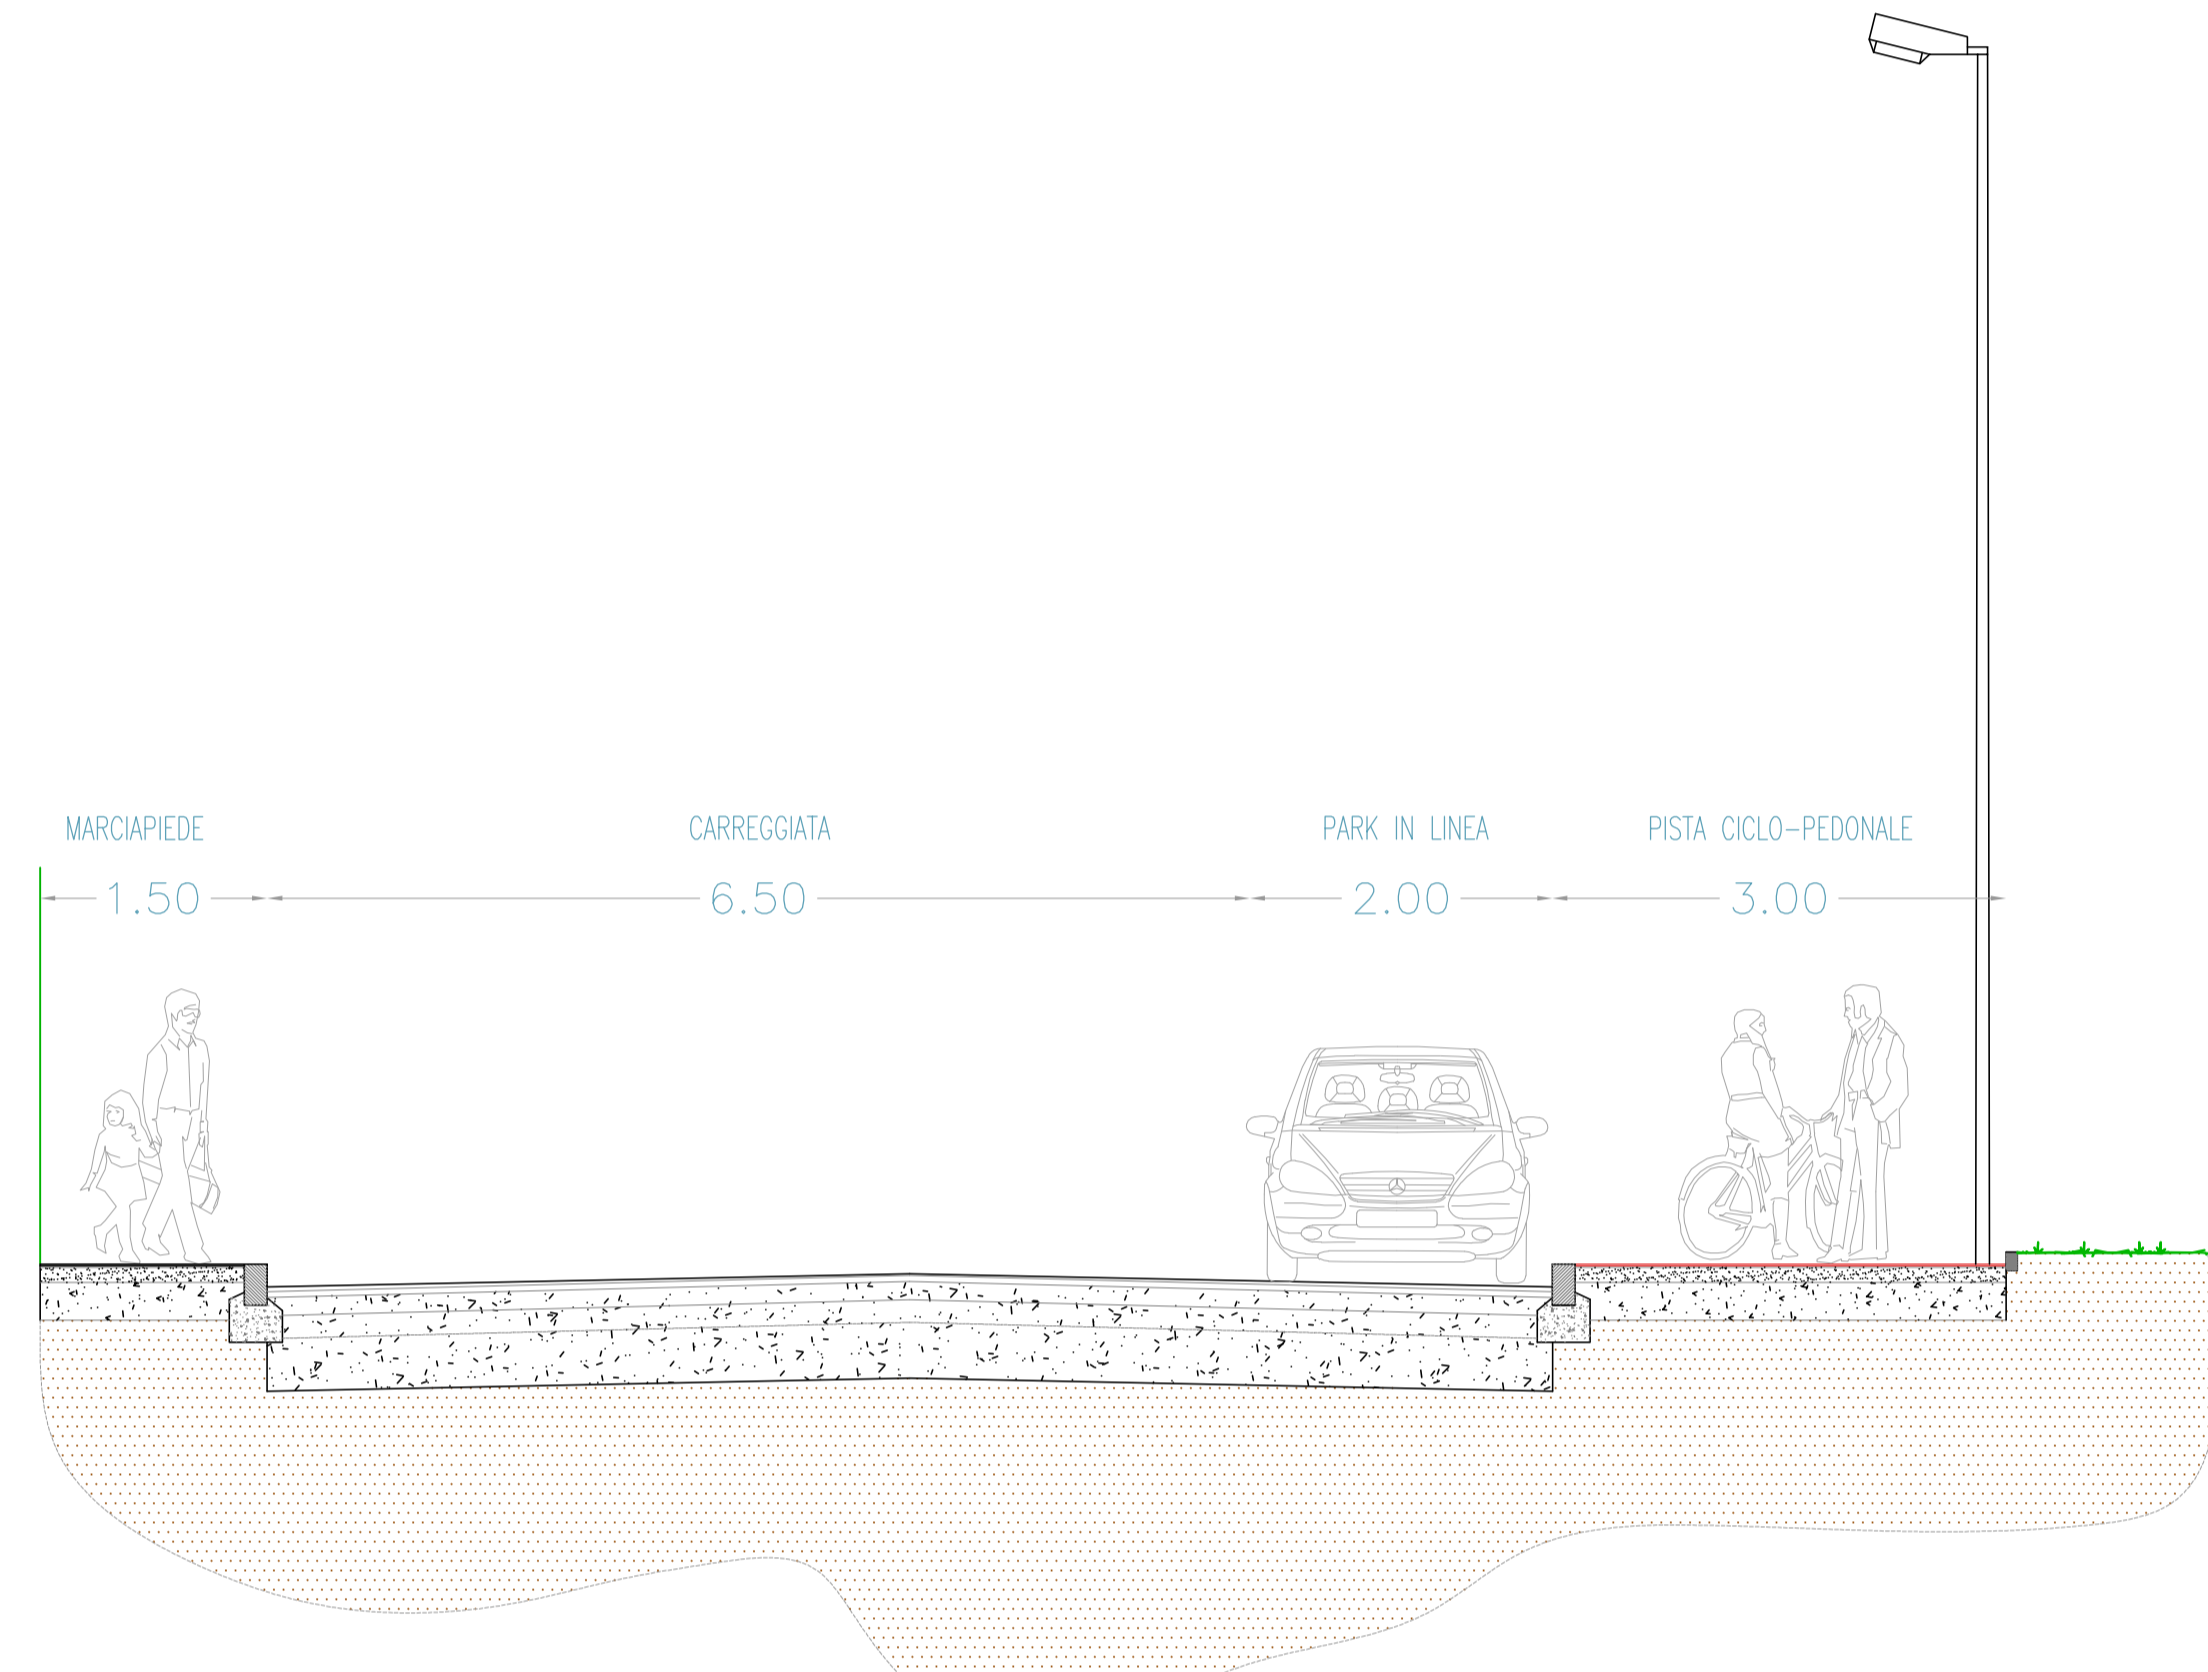


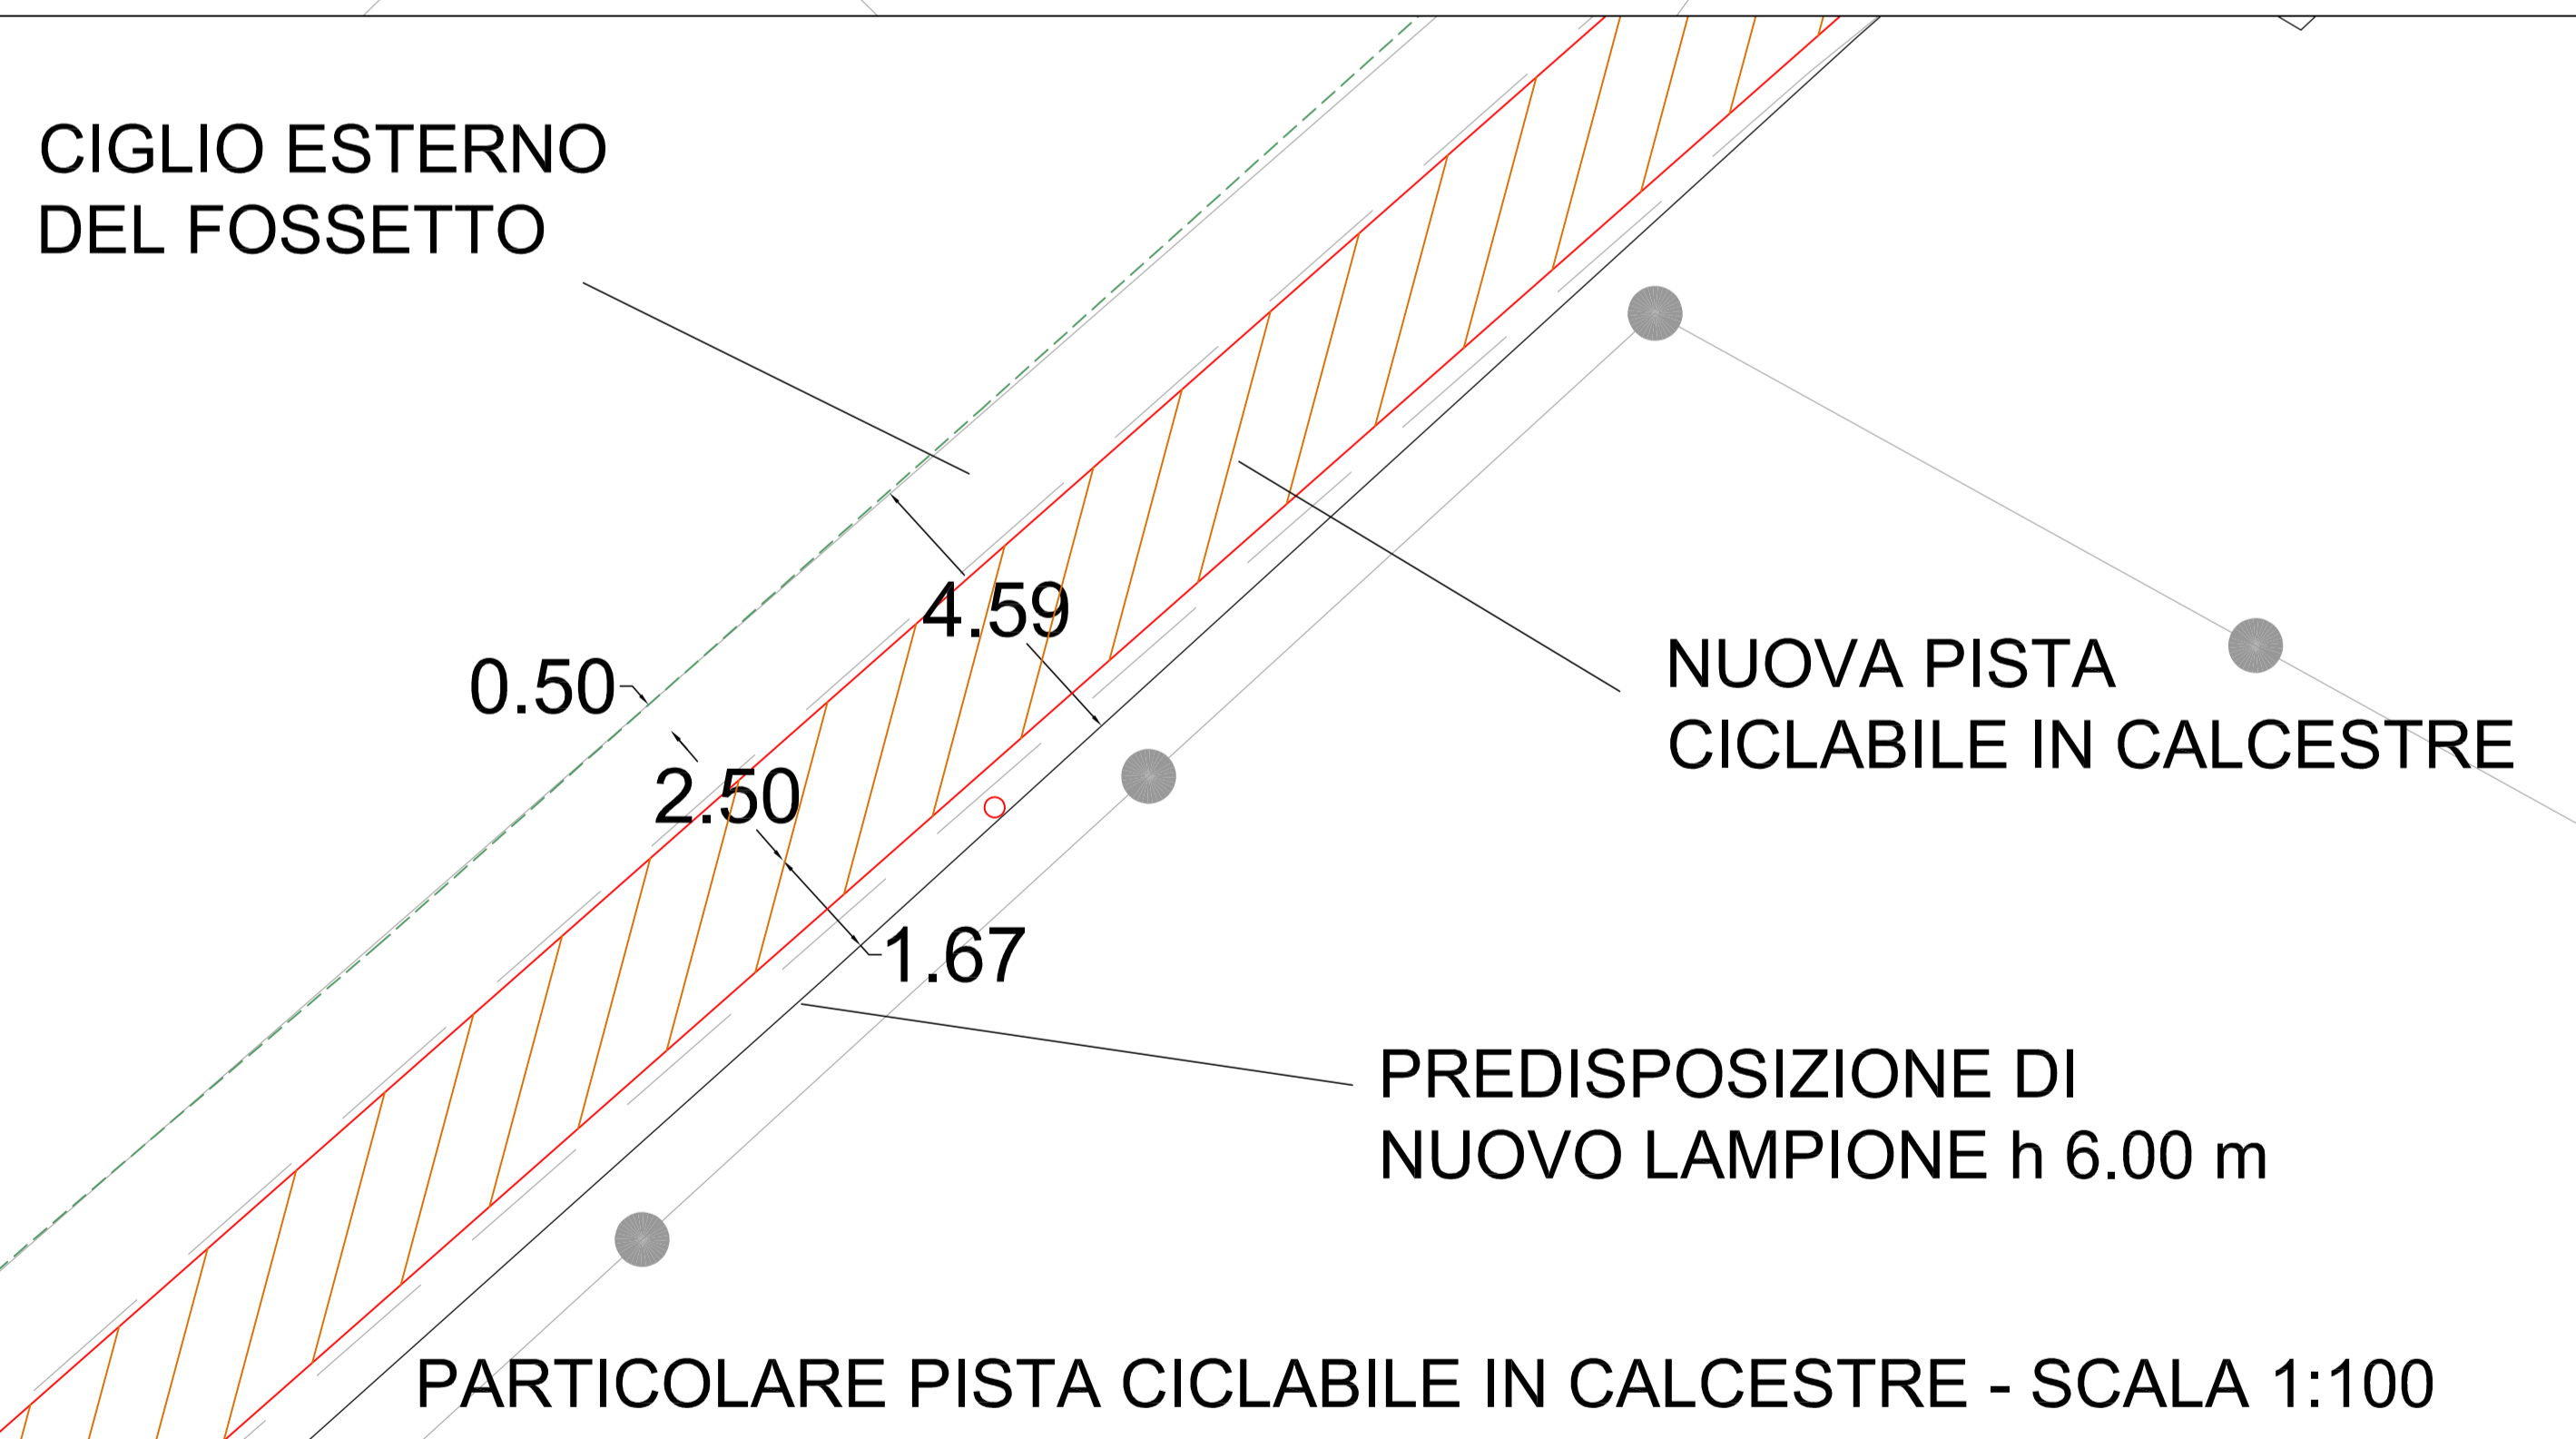


SEZIONE 2-2 - PISTA CICLOPEDONALE - VIA S. MARTINO PER GALCETI
1:50

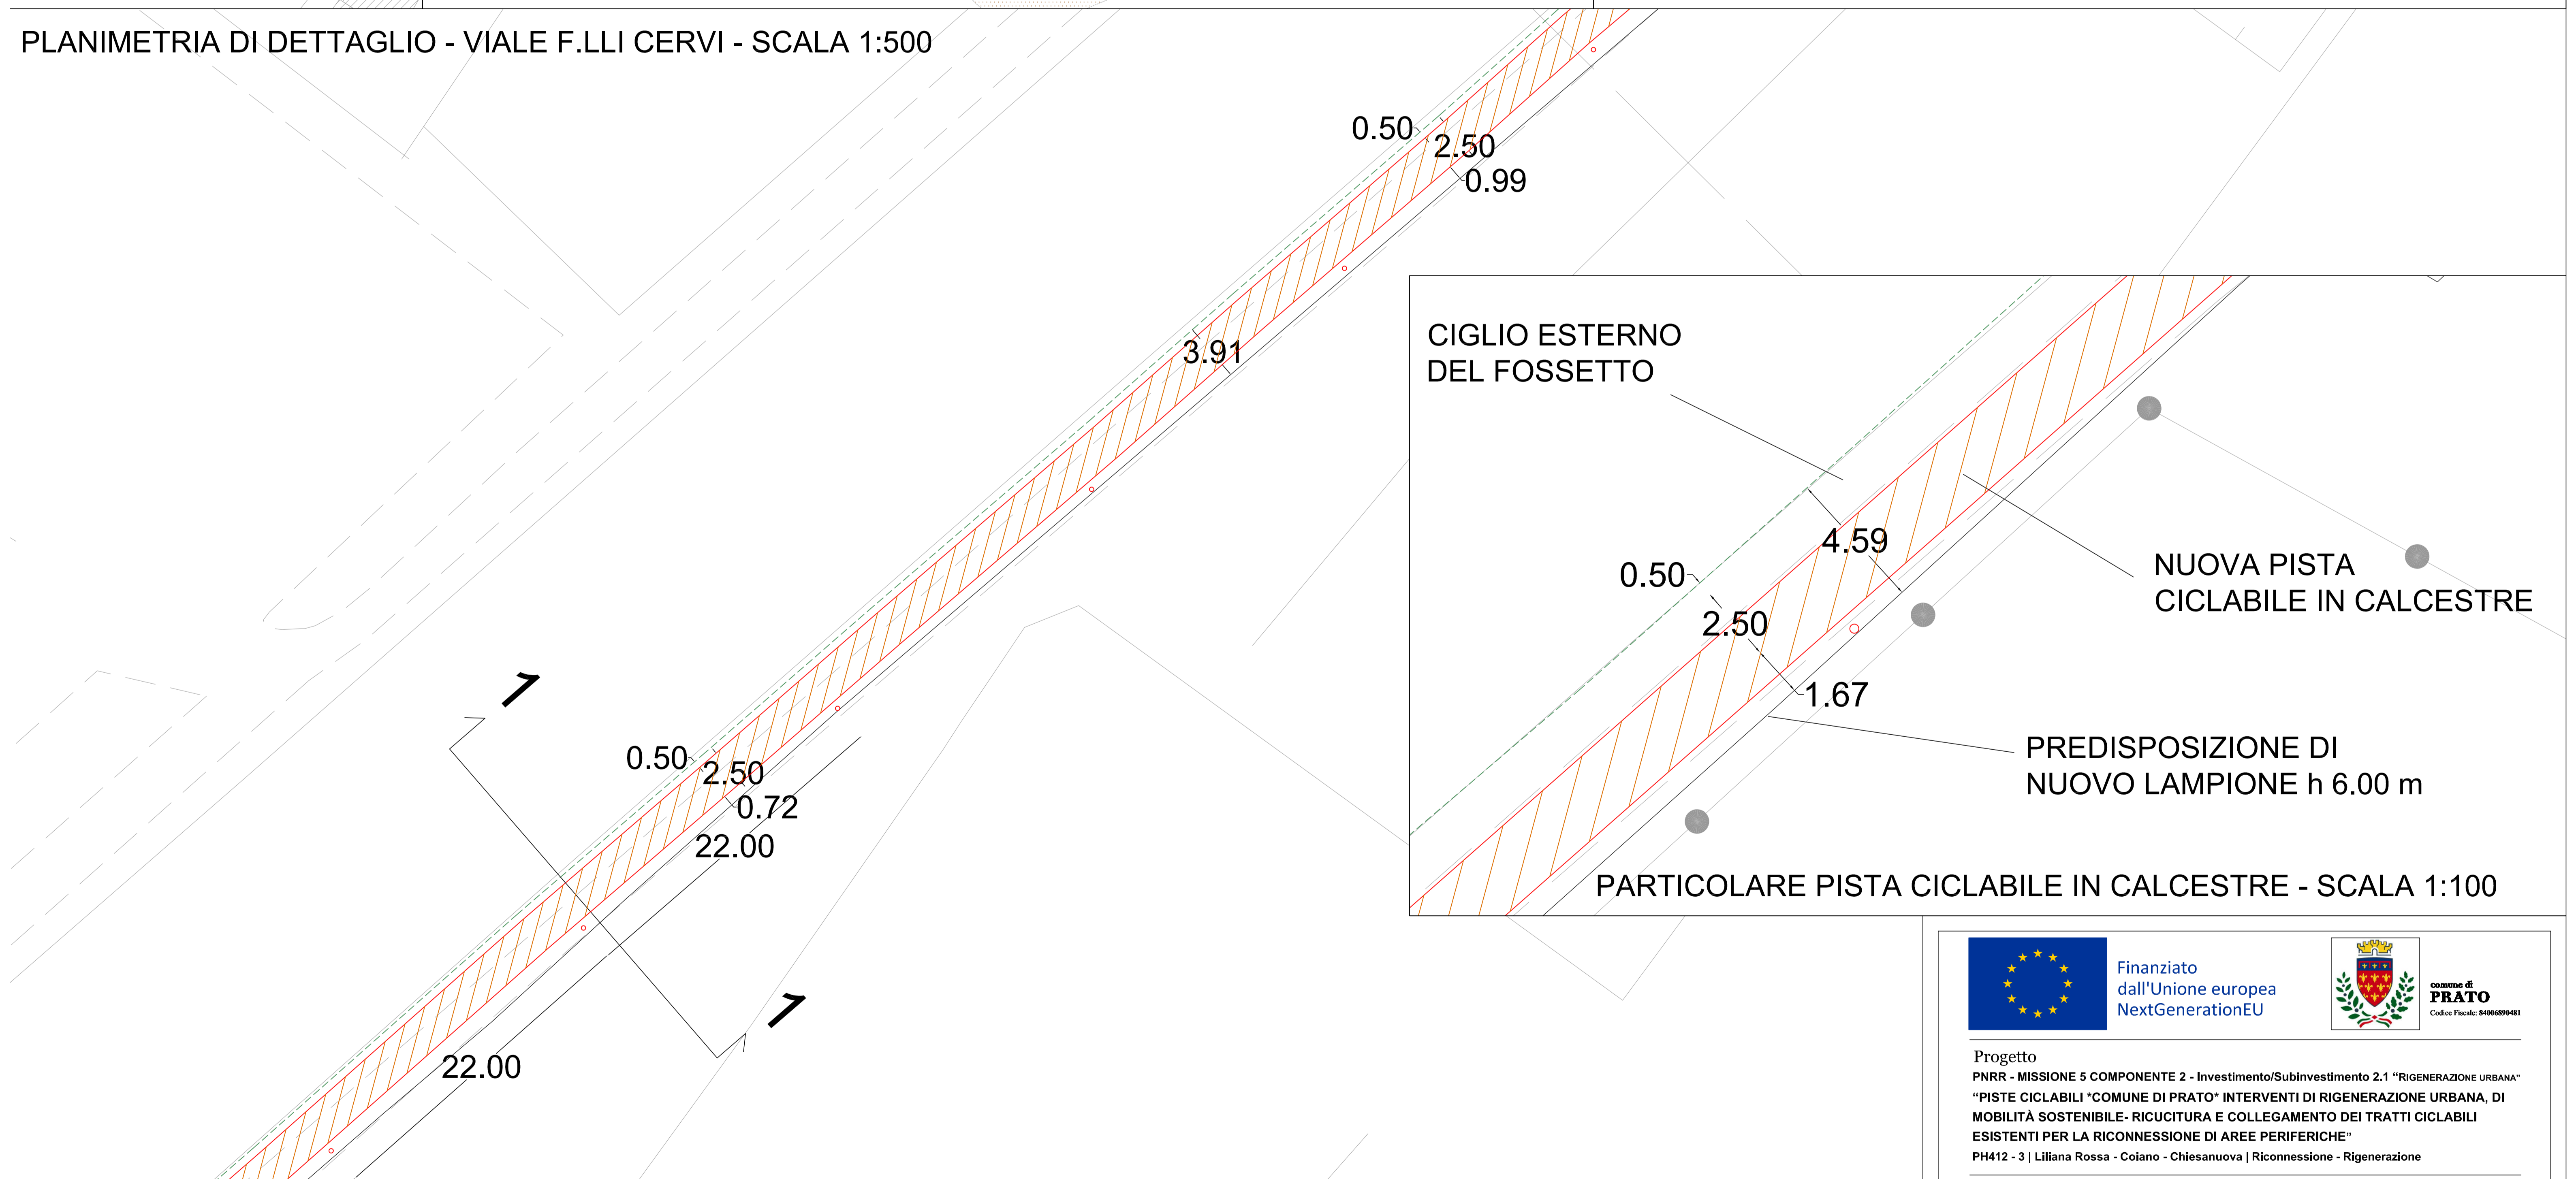

SEZIONE 3-3 - PISTA CICLOPEDONALE - VIA S. MARTINO PER GALCETI
1:50

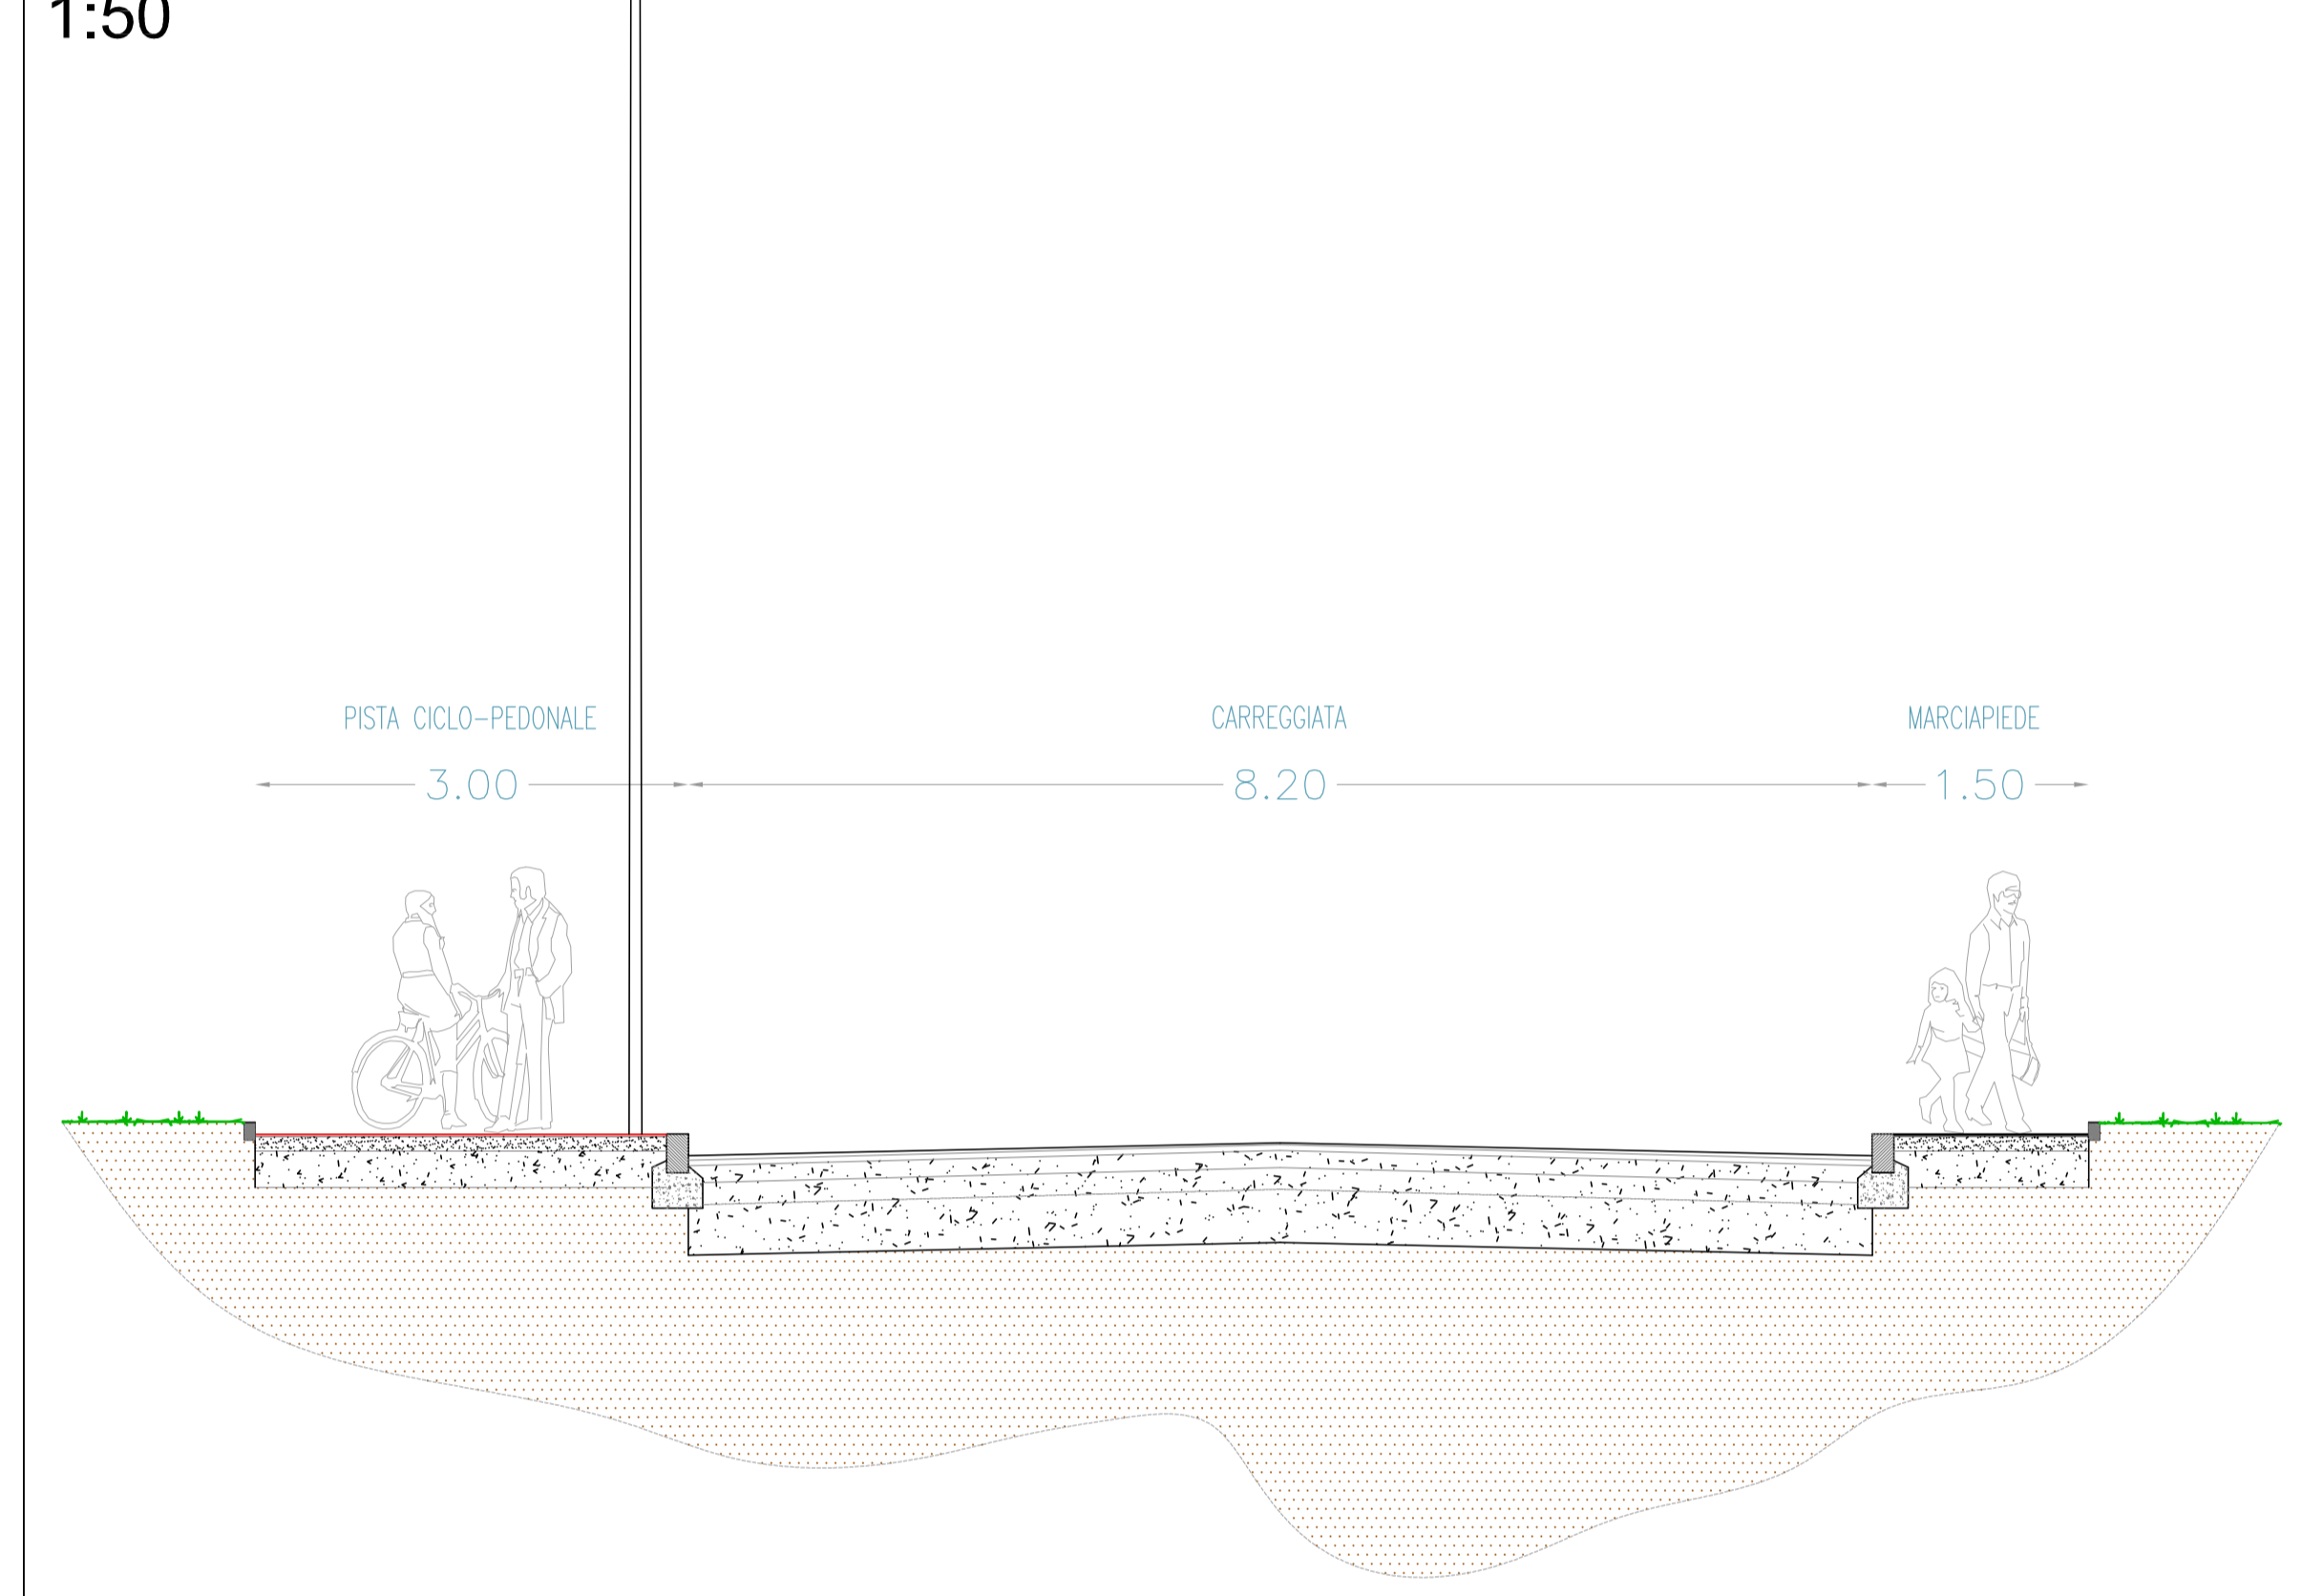

SEZIONE 1-1 - PISTA CICLABILE IN CALCESTRE - VIALE F.LLI CERVI - SCALA 1:50

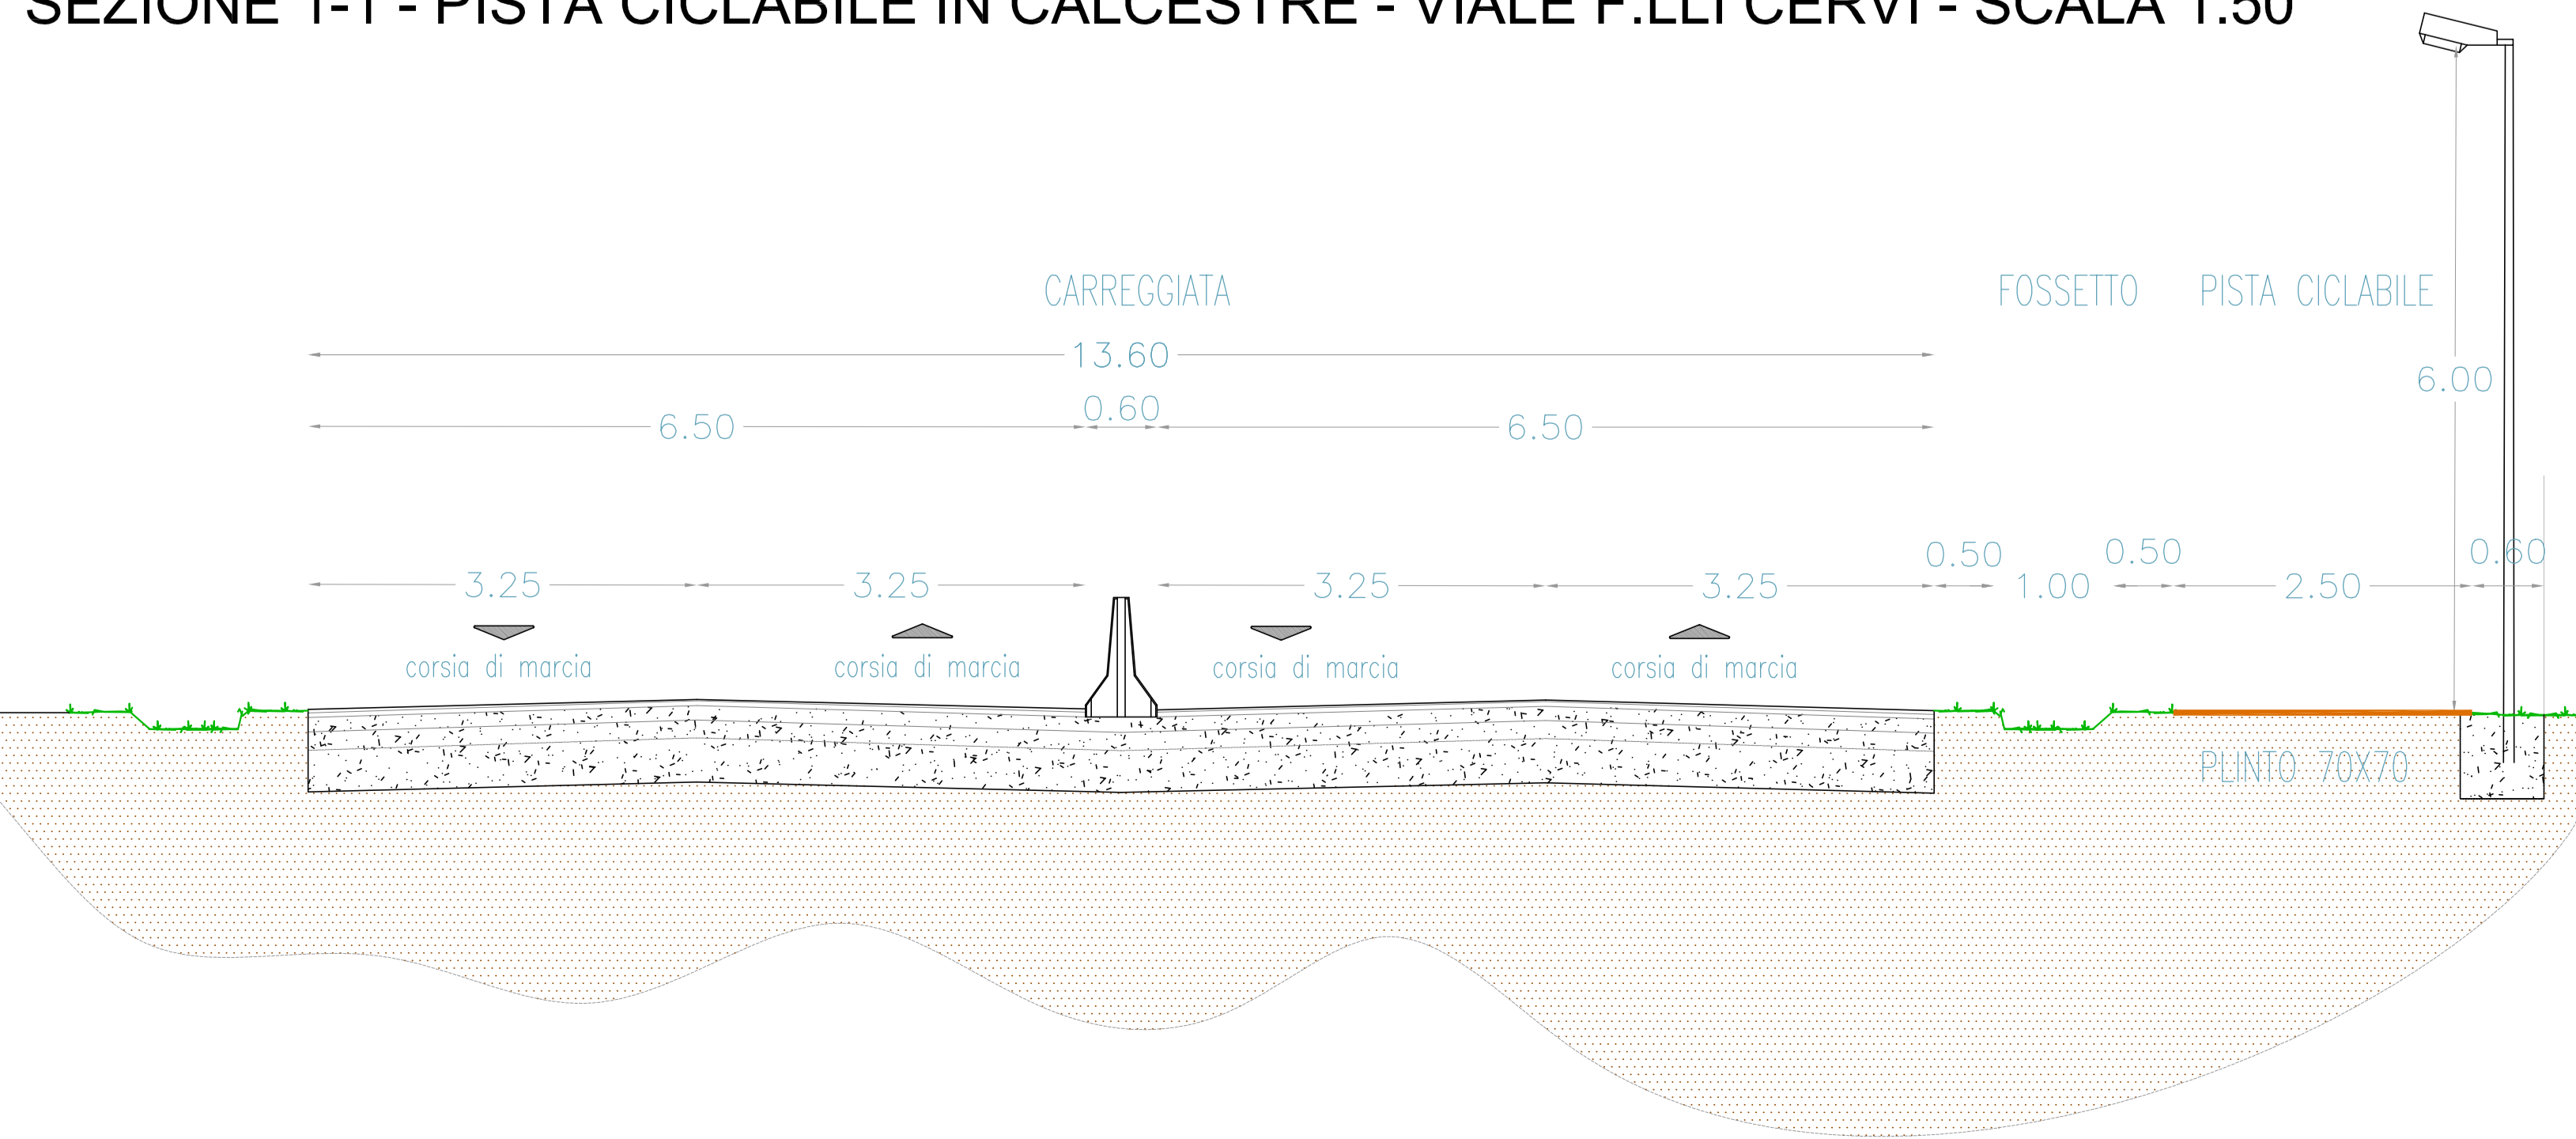

Progetto
PNRR - MISSIONE 5 COMPONENTE 2 - Investimento/Subinvestimento 2.1 "RIGENERAZIONE URBANA"
"PISTE CICLABILI "COMUNE DI PRATO" INTERVENTI DI RIGENERAZIONE URBANA, DI MOBILITÀ SOSTENIBILE- RICUCITURA E COLLEGAMENTO DEI TRATTI CICLABILI ESISTENTI PER LA RICONNESSIONE DI AREE PERIFERICHE"
PH412 - 3 | Lilliana Rossa - Colano - Chiesanuova | RiconneSSIONe - RIGENERAZIONE

CUP
C31B21004180001

Oggetto
Planimetria di progetto di dettaglio e particolari/sezioni - tratto 1 - viale F.lli Cervi

Fase
Progetto Esecutivo (PHPE)

Servizio	Servizio Mobilità e Infrastrutture
Dirigente del servizio	Arch. Riccardo Pallini
Responsabile Unico del Proseguimento	Geom. Gerarda Del Reno

Progettisti
Geom. Chiara Bocchi
Geom. Francesco Palmieri
Geom. Tommaso Ciardi
Paes. Marinella Carlieri
Paes. Lorenza Fortuna
Geom. Giulia Pugli

Elaborato: PHPE_04_01_02 REV 01
Scala: varie
Spazio riservato agli uffici:

Firmato da:

Gerarda Del Reno

codice fiscale DLRGRD59D41A509G

num.serie: 613960303214562621

emesso da: ArubaPEC EU Qualified Certificates CA G1

valido dal 06/12/2022 al 06/12/2025