

Progetto
 PNRR - MISSIONE 5 COMPONENTE 2 - Investimento/Subinvestimento 2.1 "RIGENERAZIONE URBANA"
 "PISTE CICLABILI "COMUNE DI PRATO" INTERVENTI DI RIGENERAZIONE URBANA, DI MOBILITÀ SOSTENIBILE, RICUCITURA E COLLEGAMENTO DEI TRATTI CICLABILI ESISTENTI PER LA RICONNESSIONE DI AREE PERIFERICHE"
 PH412 - 5 | Narnali - Malisetti | Riconnesione - Rigenerazione

CUP
 C31B21004180001

Oggetto
Tratto 3 - Planimetria di progetto e sovrapposto

Fase
Progetto Esecutivo (PHPE)

Servizio	Servizio Mobilità e Infrastrutture
Dirigente del servizio	Arch. Riccardo Pallini
Responsabile Unico del Procedimento	Geom. Gerarda Del Reno



Progettisti
 Arch. Sabrina Tozzini - Comune di Prato
 Arch. Barbara Giovacchini - Comune di Prato
 Arch. Silvia Grazzini - Comune di Prato
 Arch. Leonardo di Capua - Comune di Prato
 Geom. Massimo Falcini - Comune di Prato
 Geom. Dery Caramelli - Comune di Prato
 Geom. Andrea Lodovisi - Comune di Prato

Collaboratori
 Geom. Chiara Bocini
 Geom. Francesco Palmieri
 Geom. Tommaso Ciardi
 Paes. Marinella Carrieri
 Paes. Lorenza Fortuna
 Geom. Giulia Pugli


Elaborato: PHPE_05	REV 01
Scala: 1:500 - 1:200	
Spazio riservato agli uffici:	

© Copyright Comune di Prato - Servizio Mobilità e Infrastrutture
 è vietata la riproduzione anche parziale del documento data **Marzo 2023**


TRATTO 3 - VIE HERMADA ORTIGARA ADAMELLO CARSO

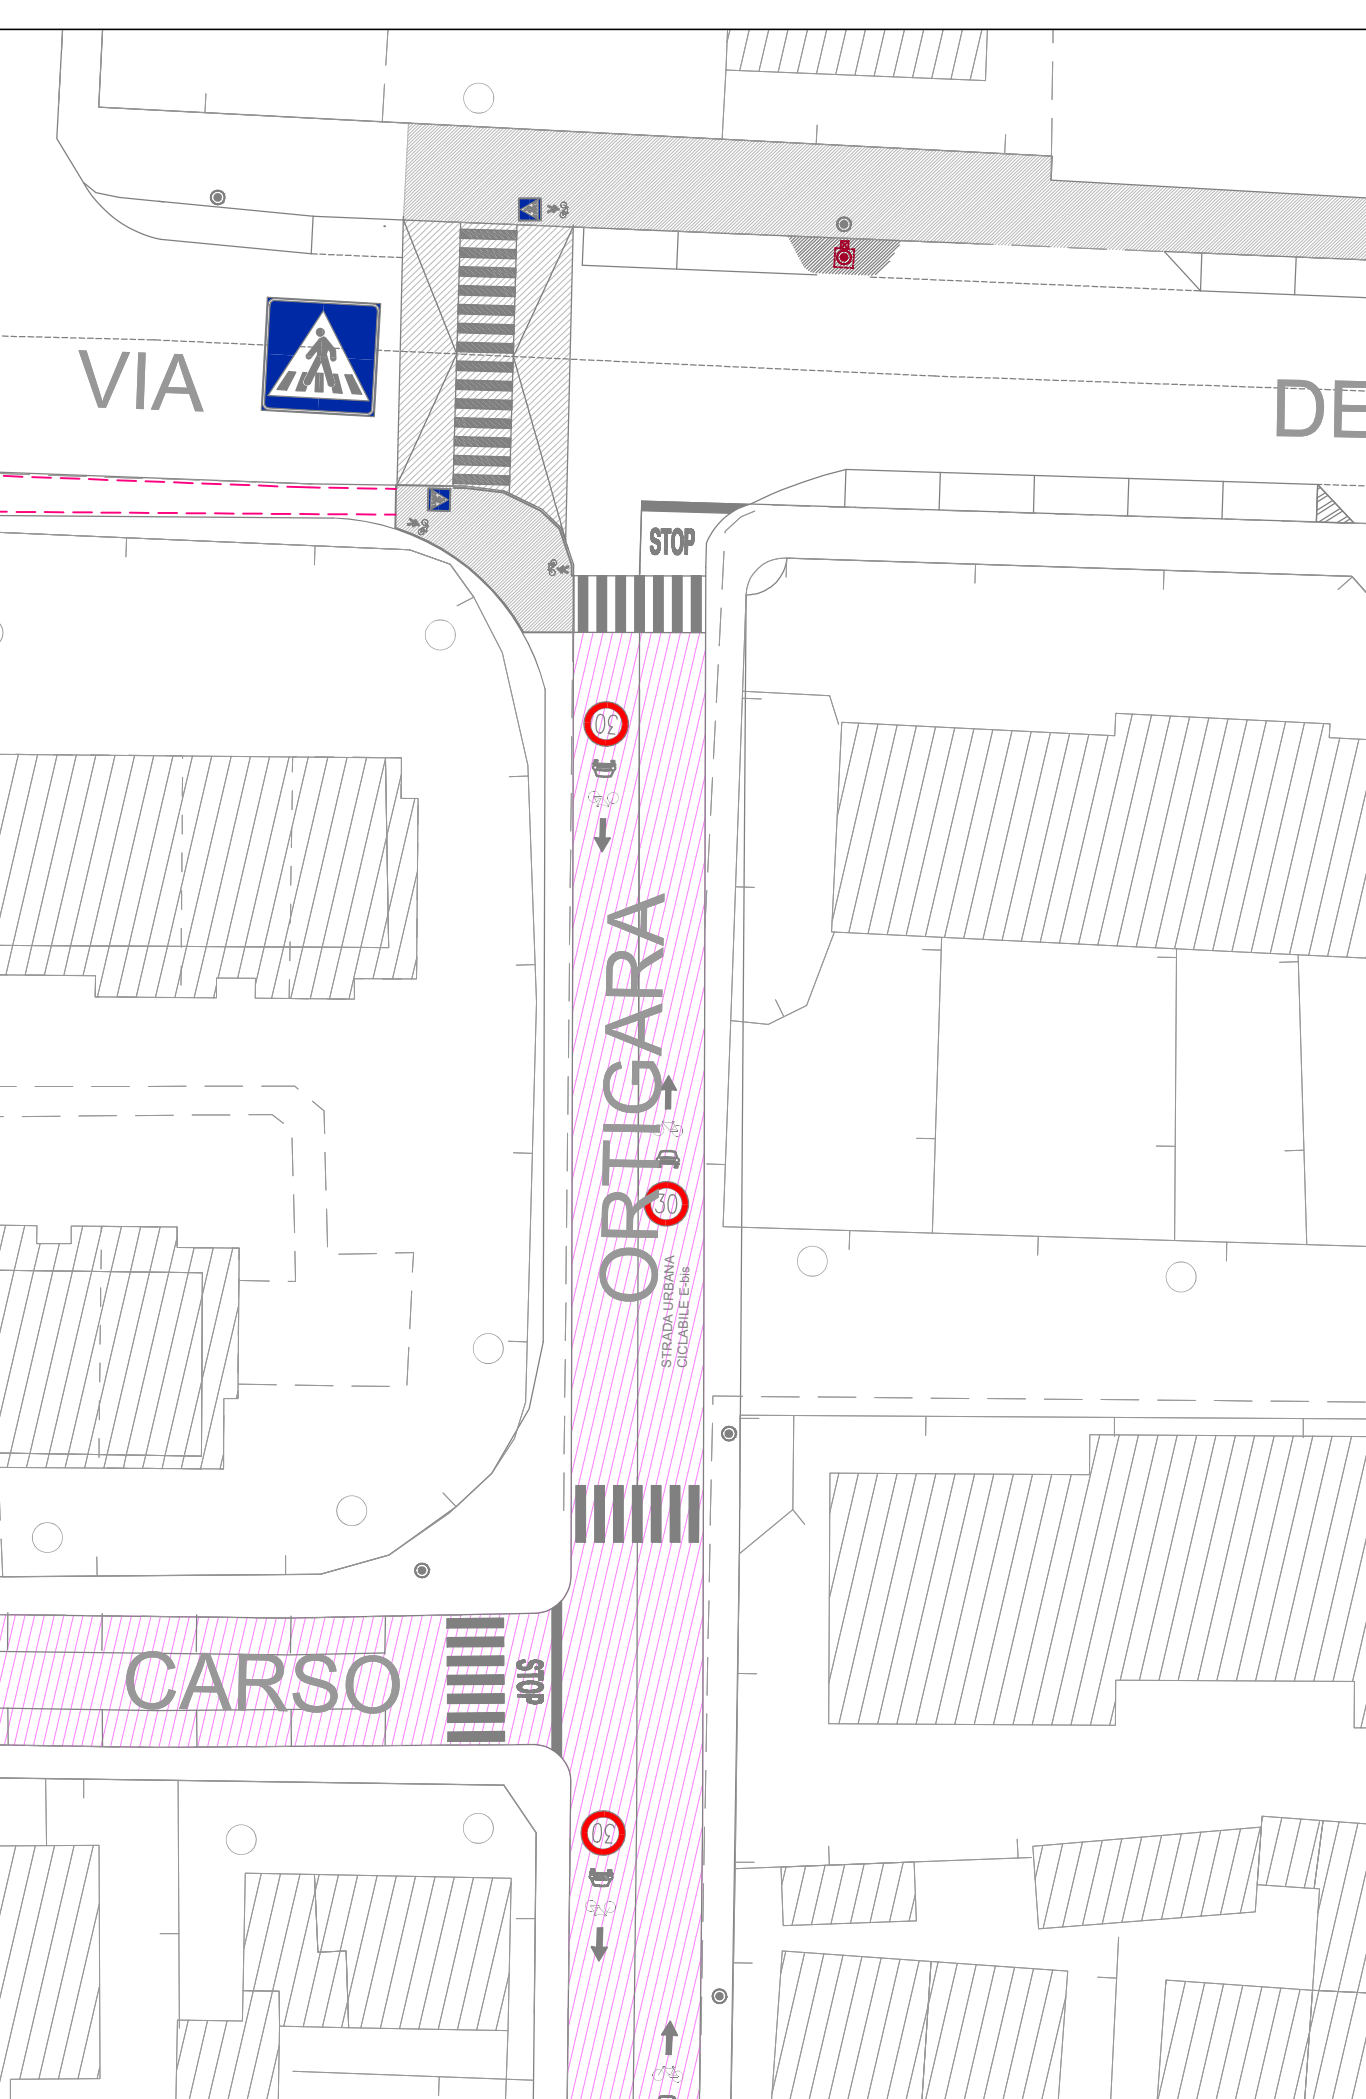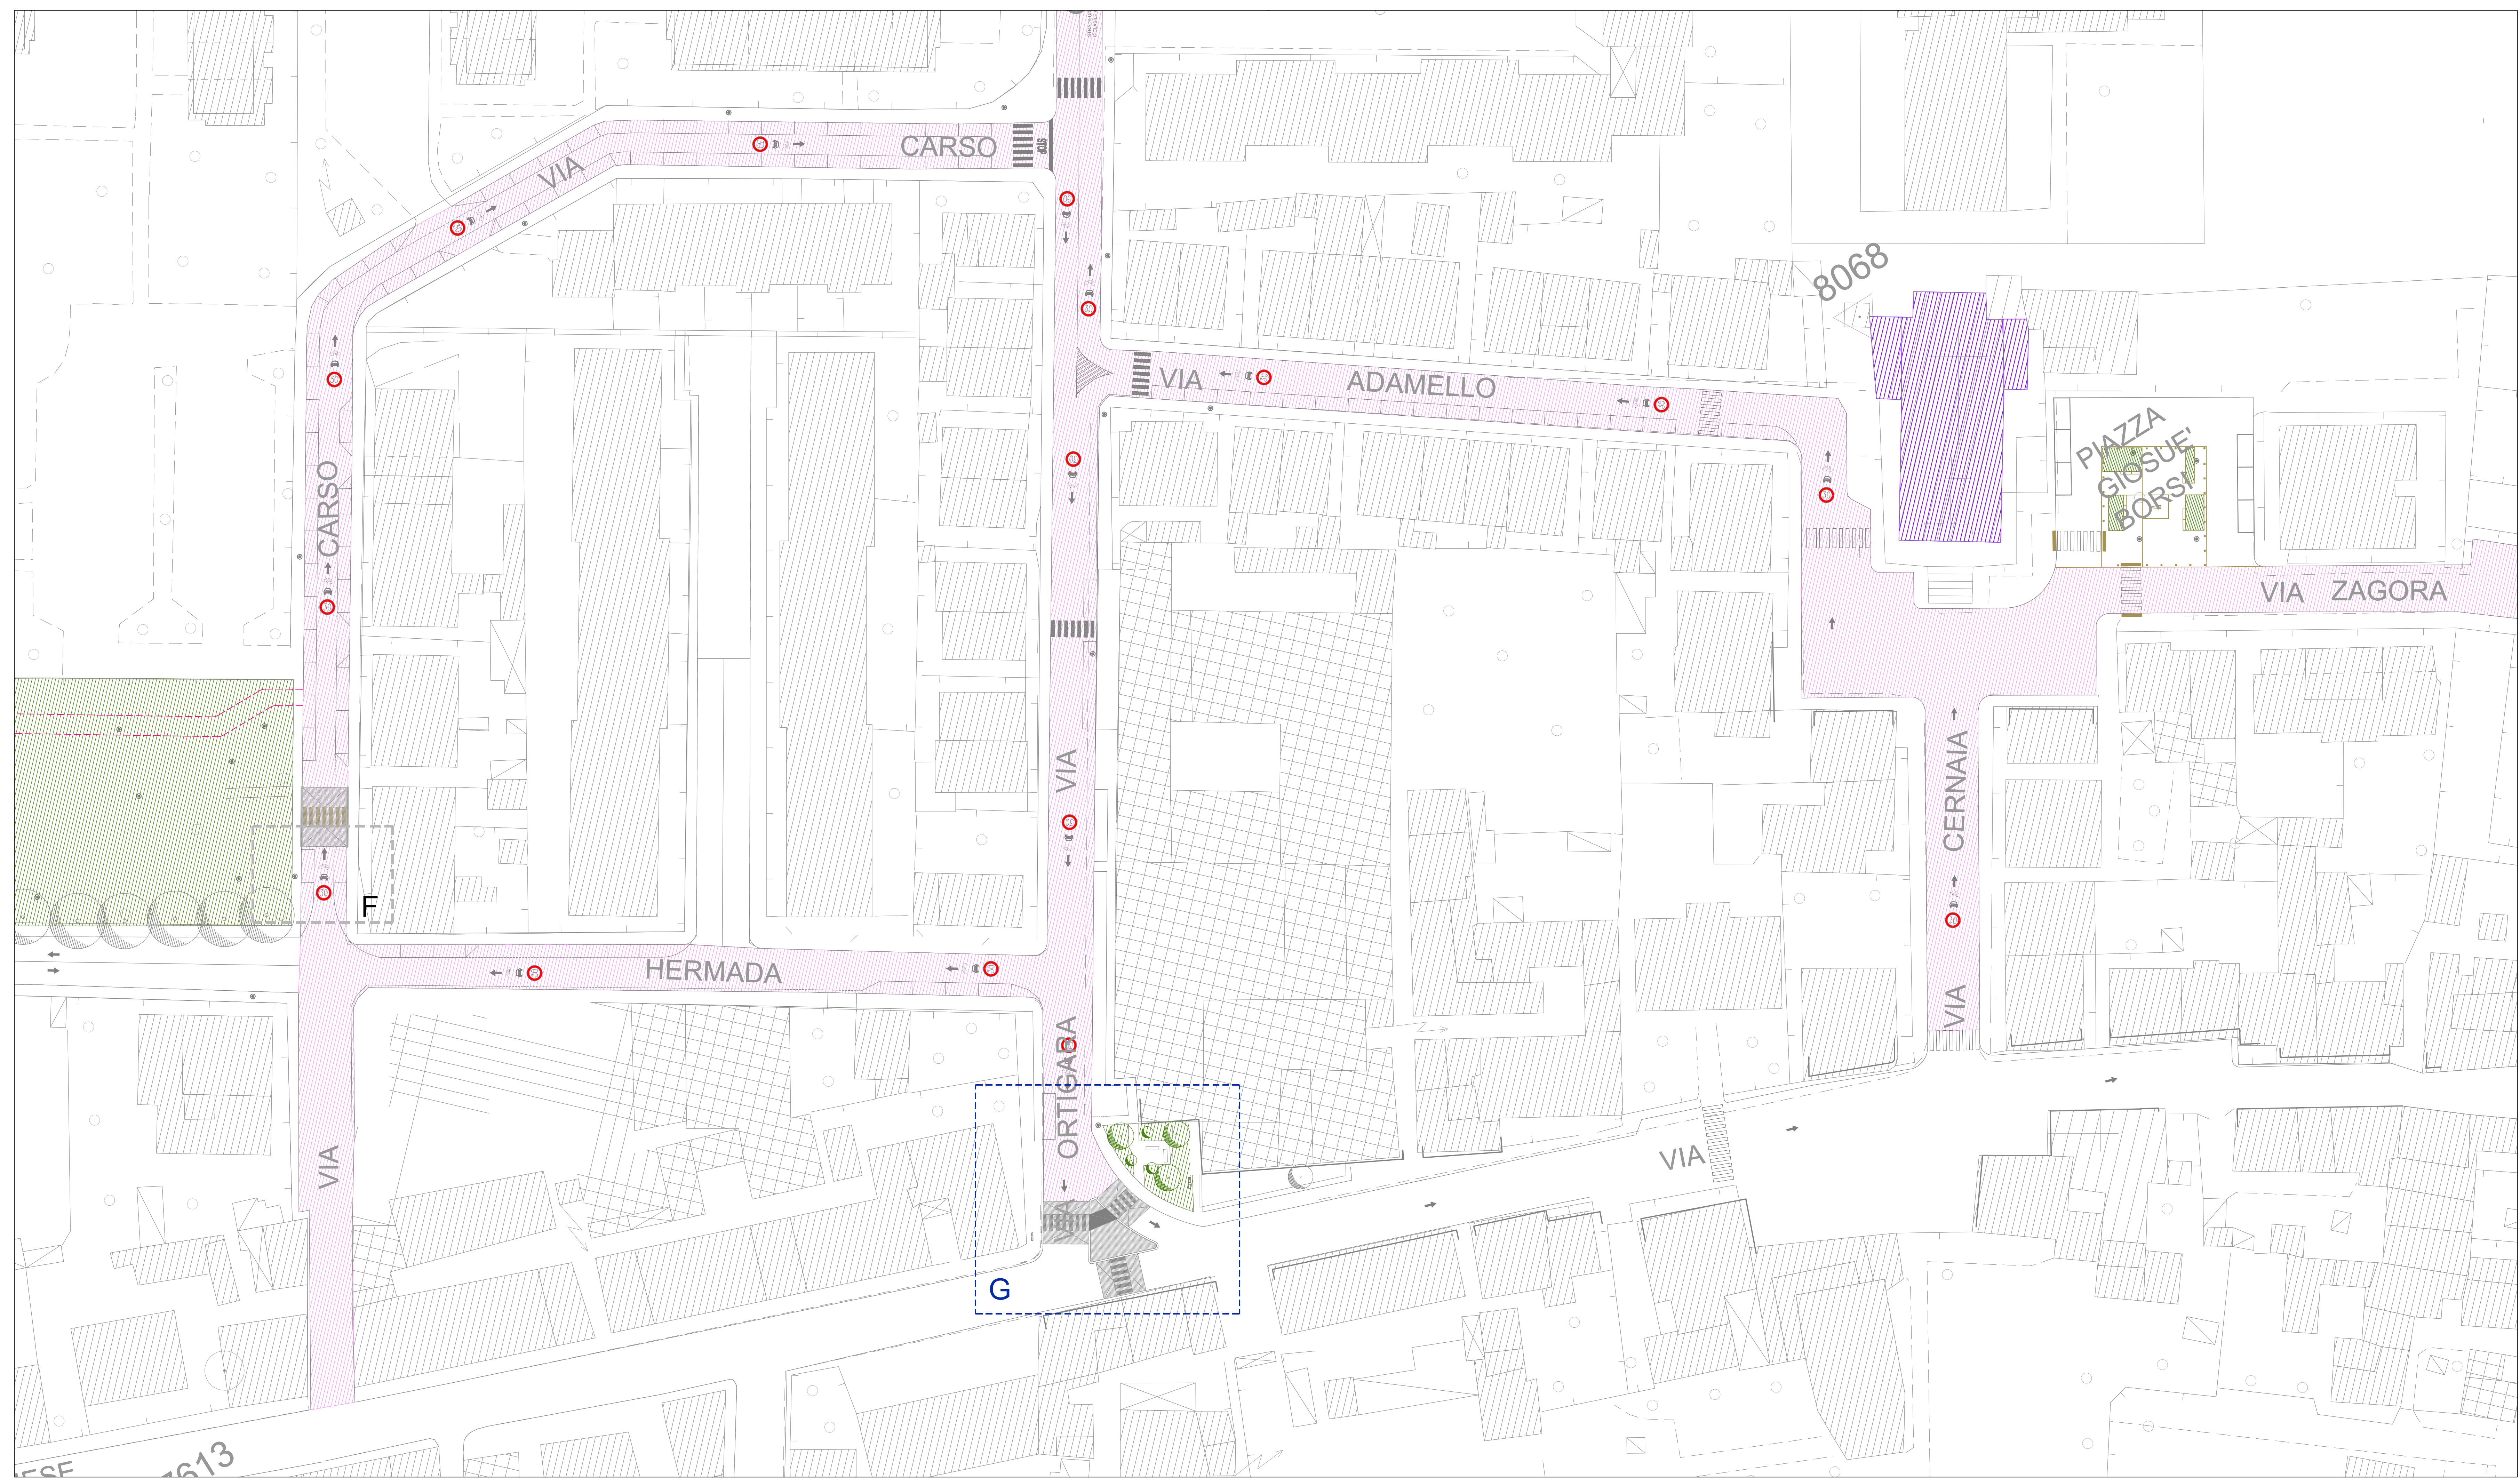


TRATTO 3 - COLLEGAMENTO ORTIGARA VIA DEL GUADO

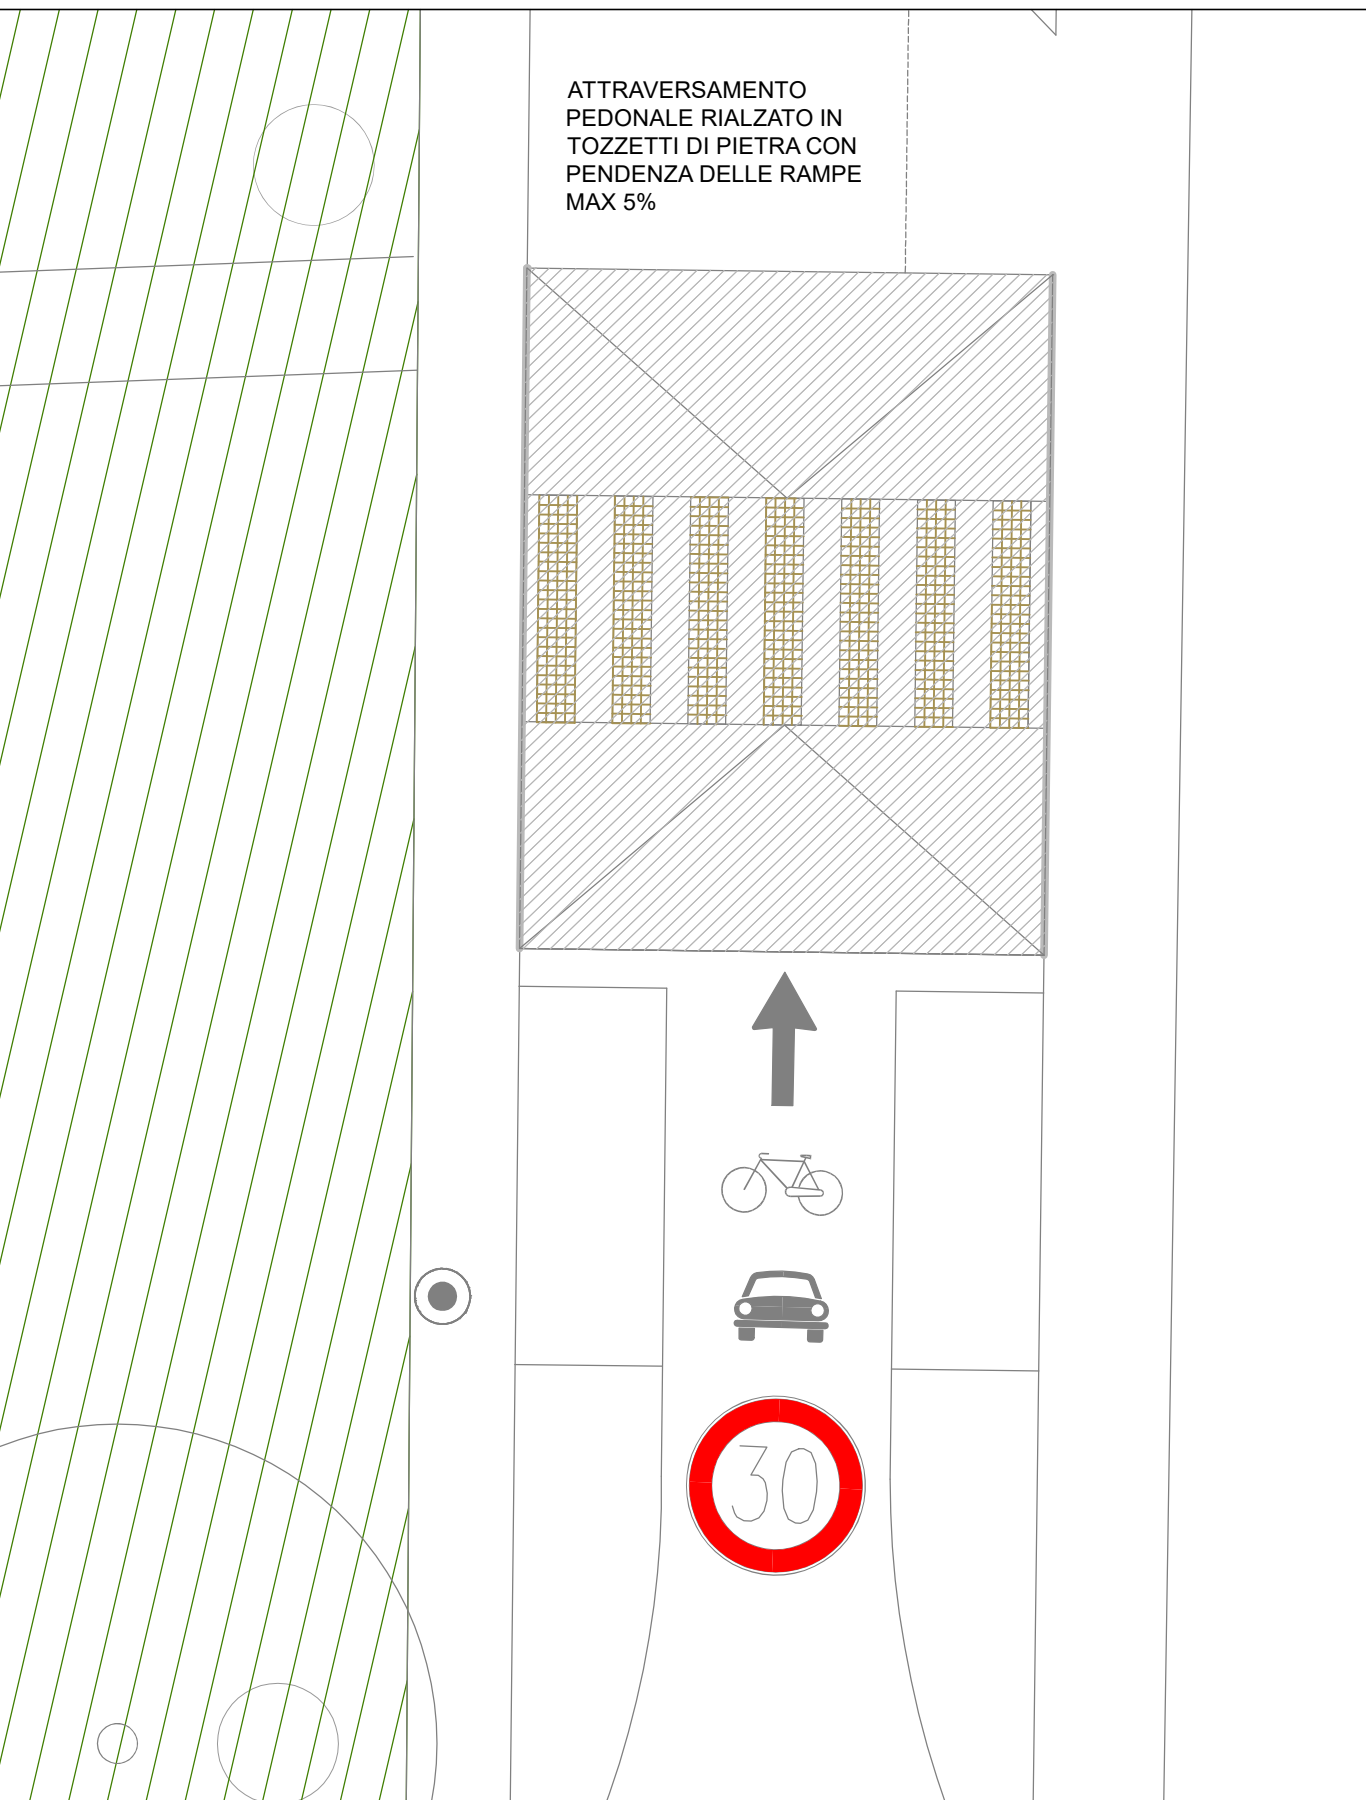


PARTICOLARE F - ATTRAVERSAMENTO RIALZATO-PROGETTO SCALA 1:200

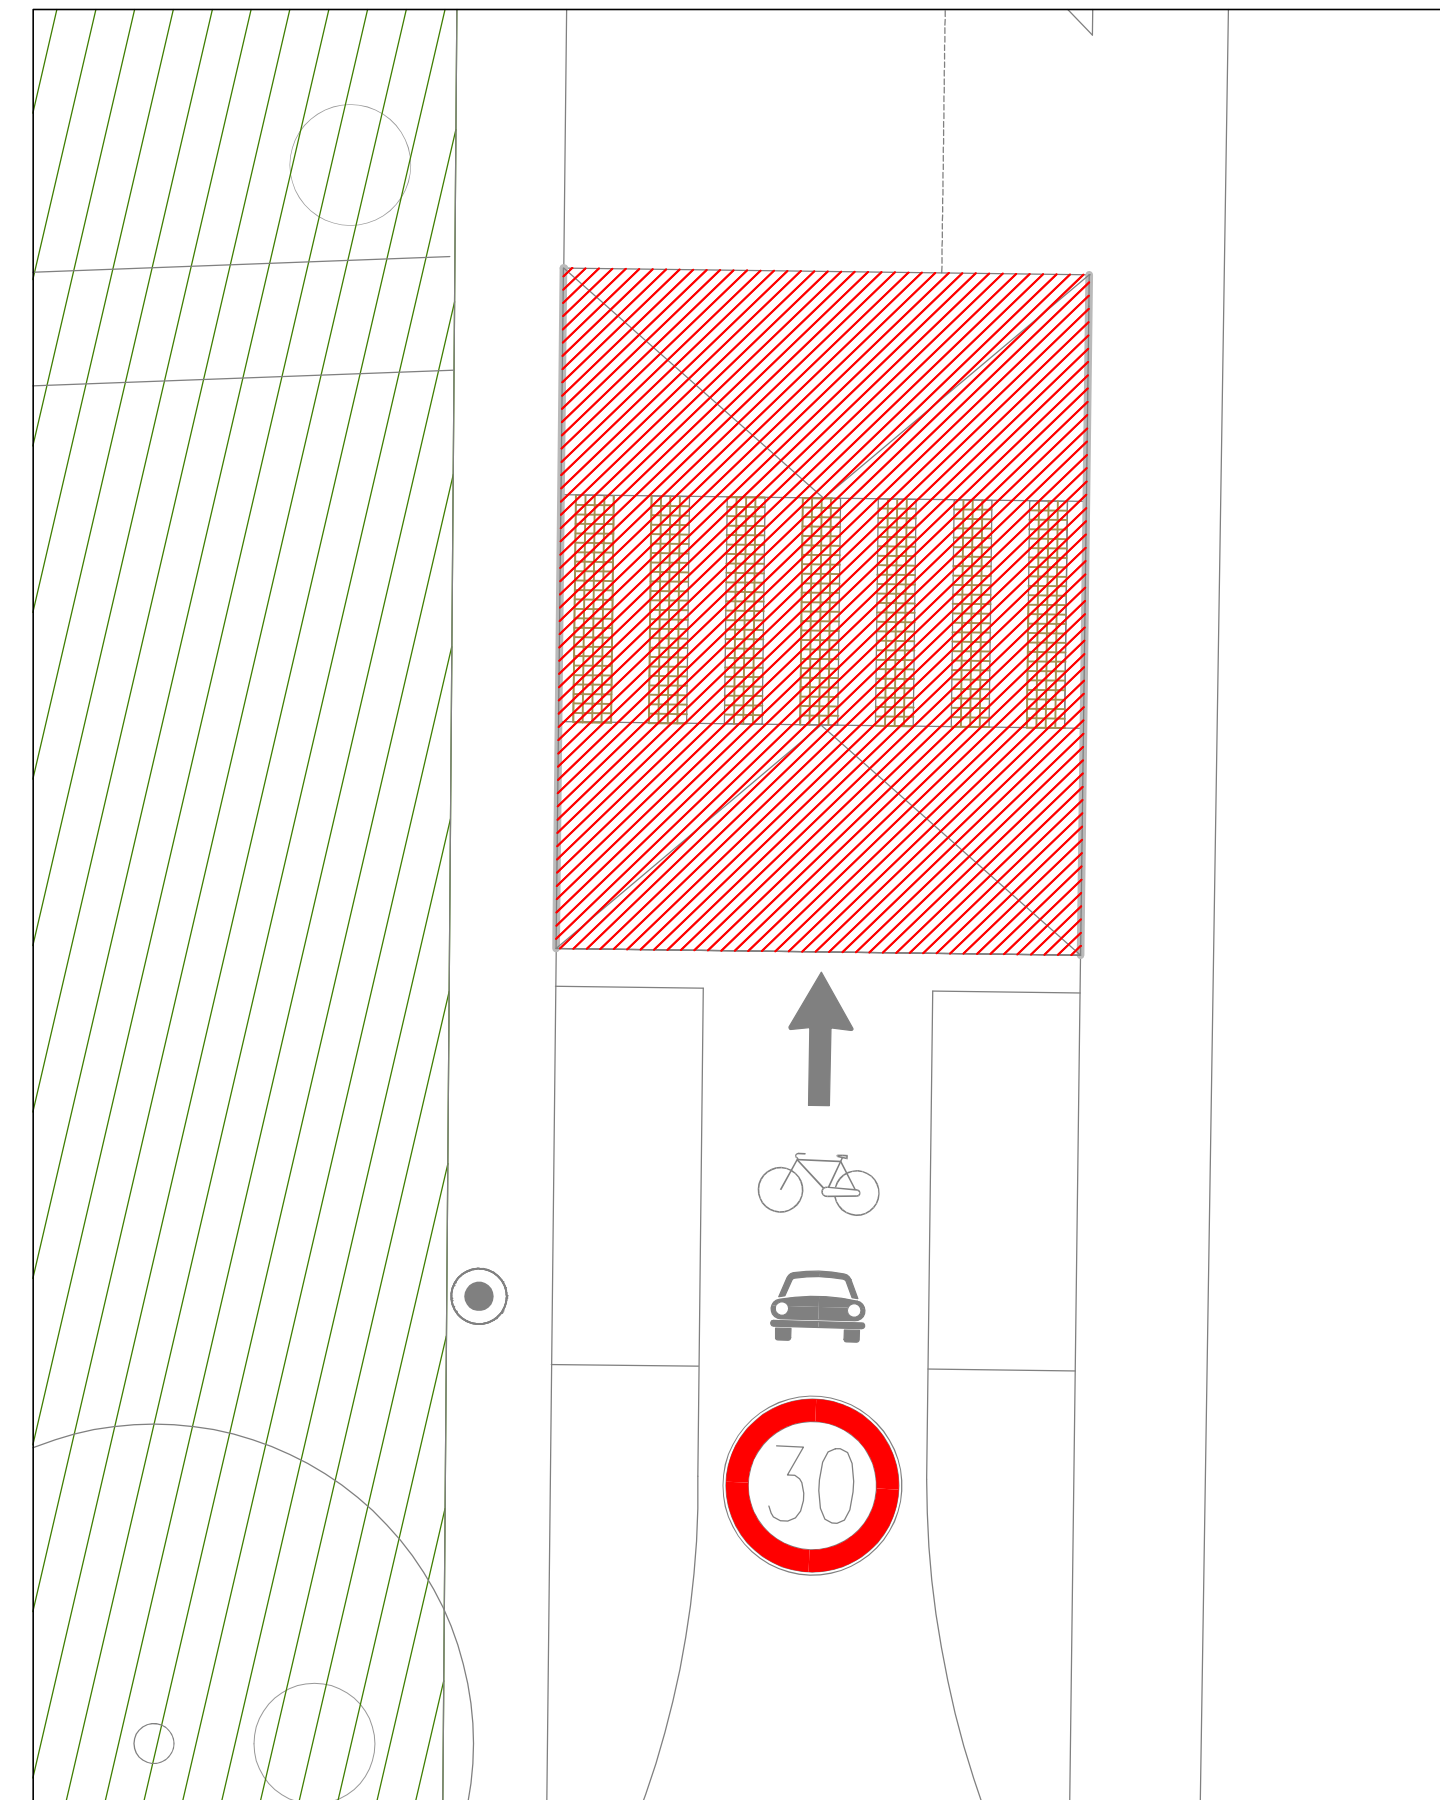

PARTICOLARE F - ATTRAVERSAMENTO RIALZATO-SOVRAPPONTO SCALA 1:200

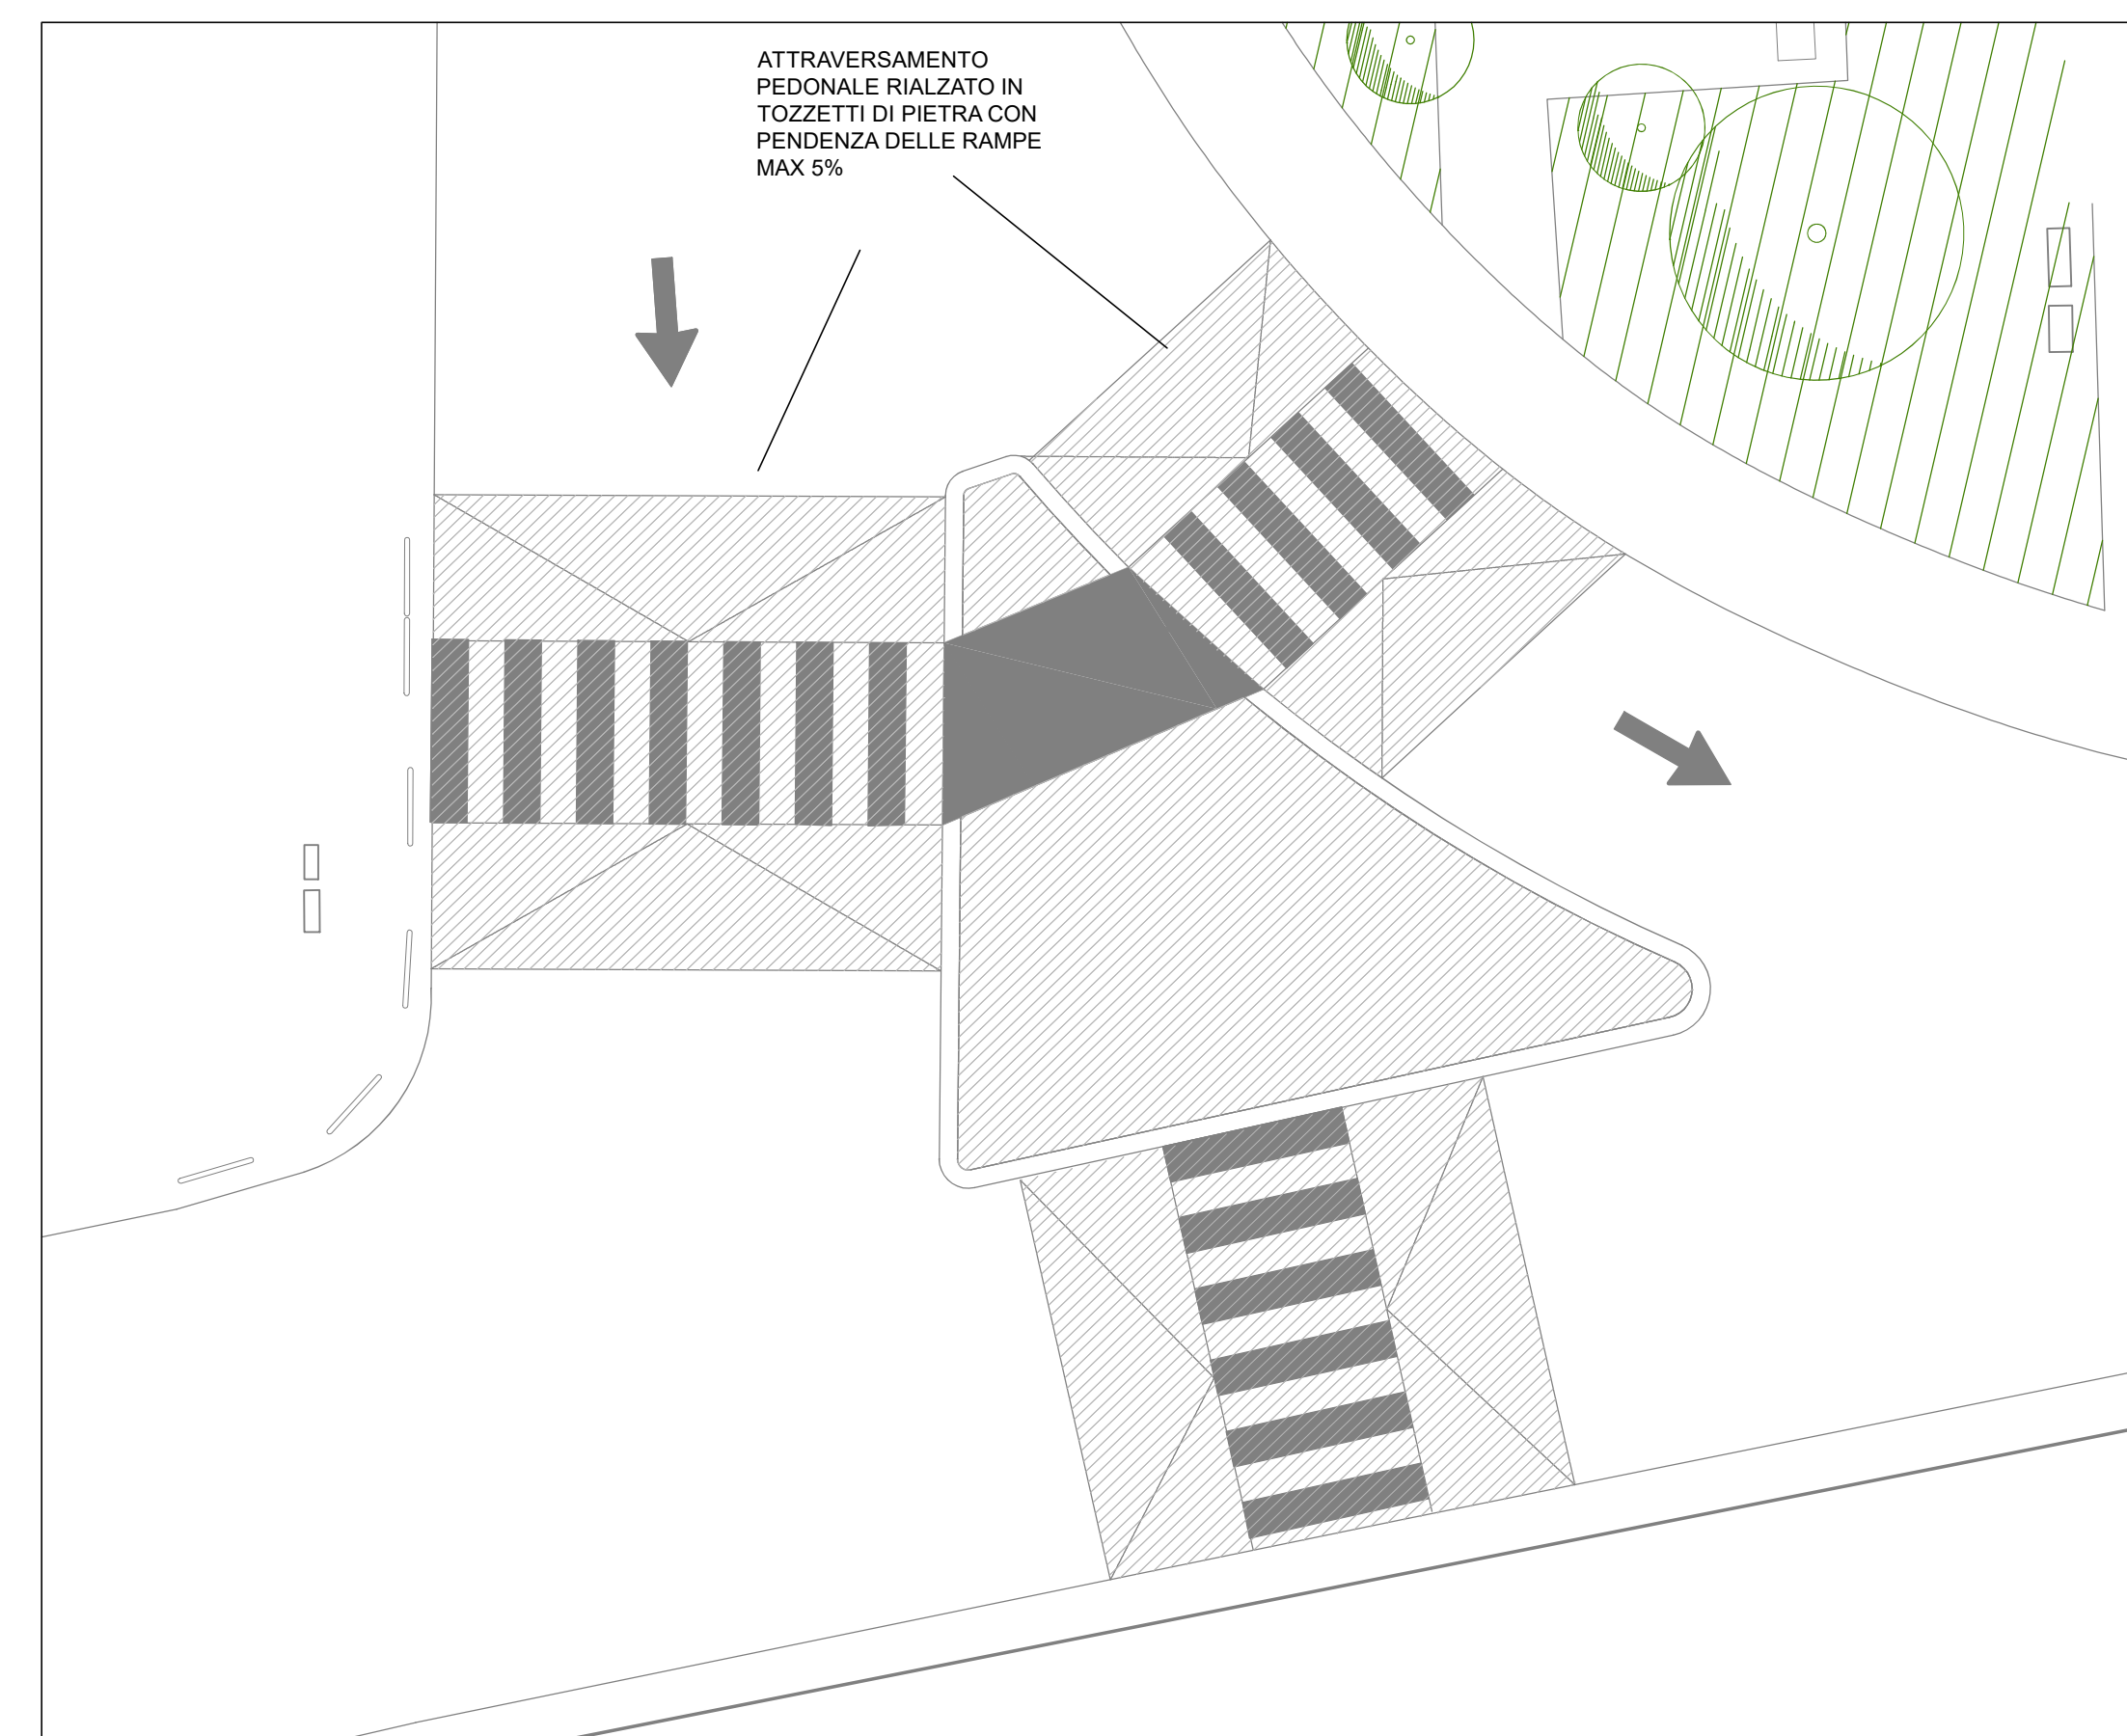

PARTICOLARE G - ATTRAVERSAMENTO RIALZATO-PROGETTO SCALA 1:200

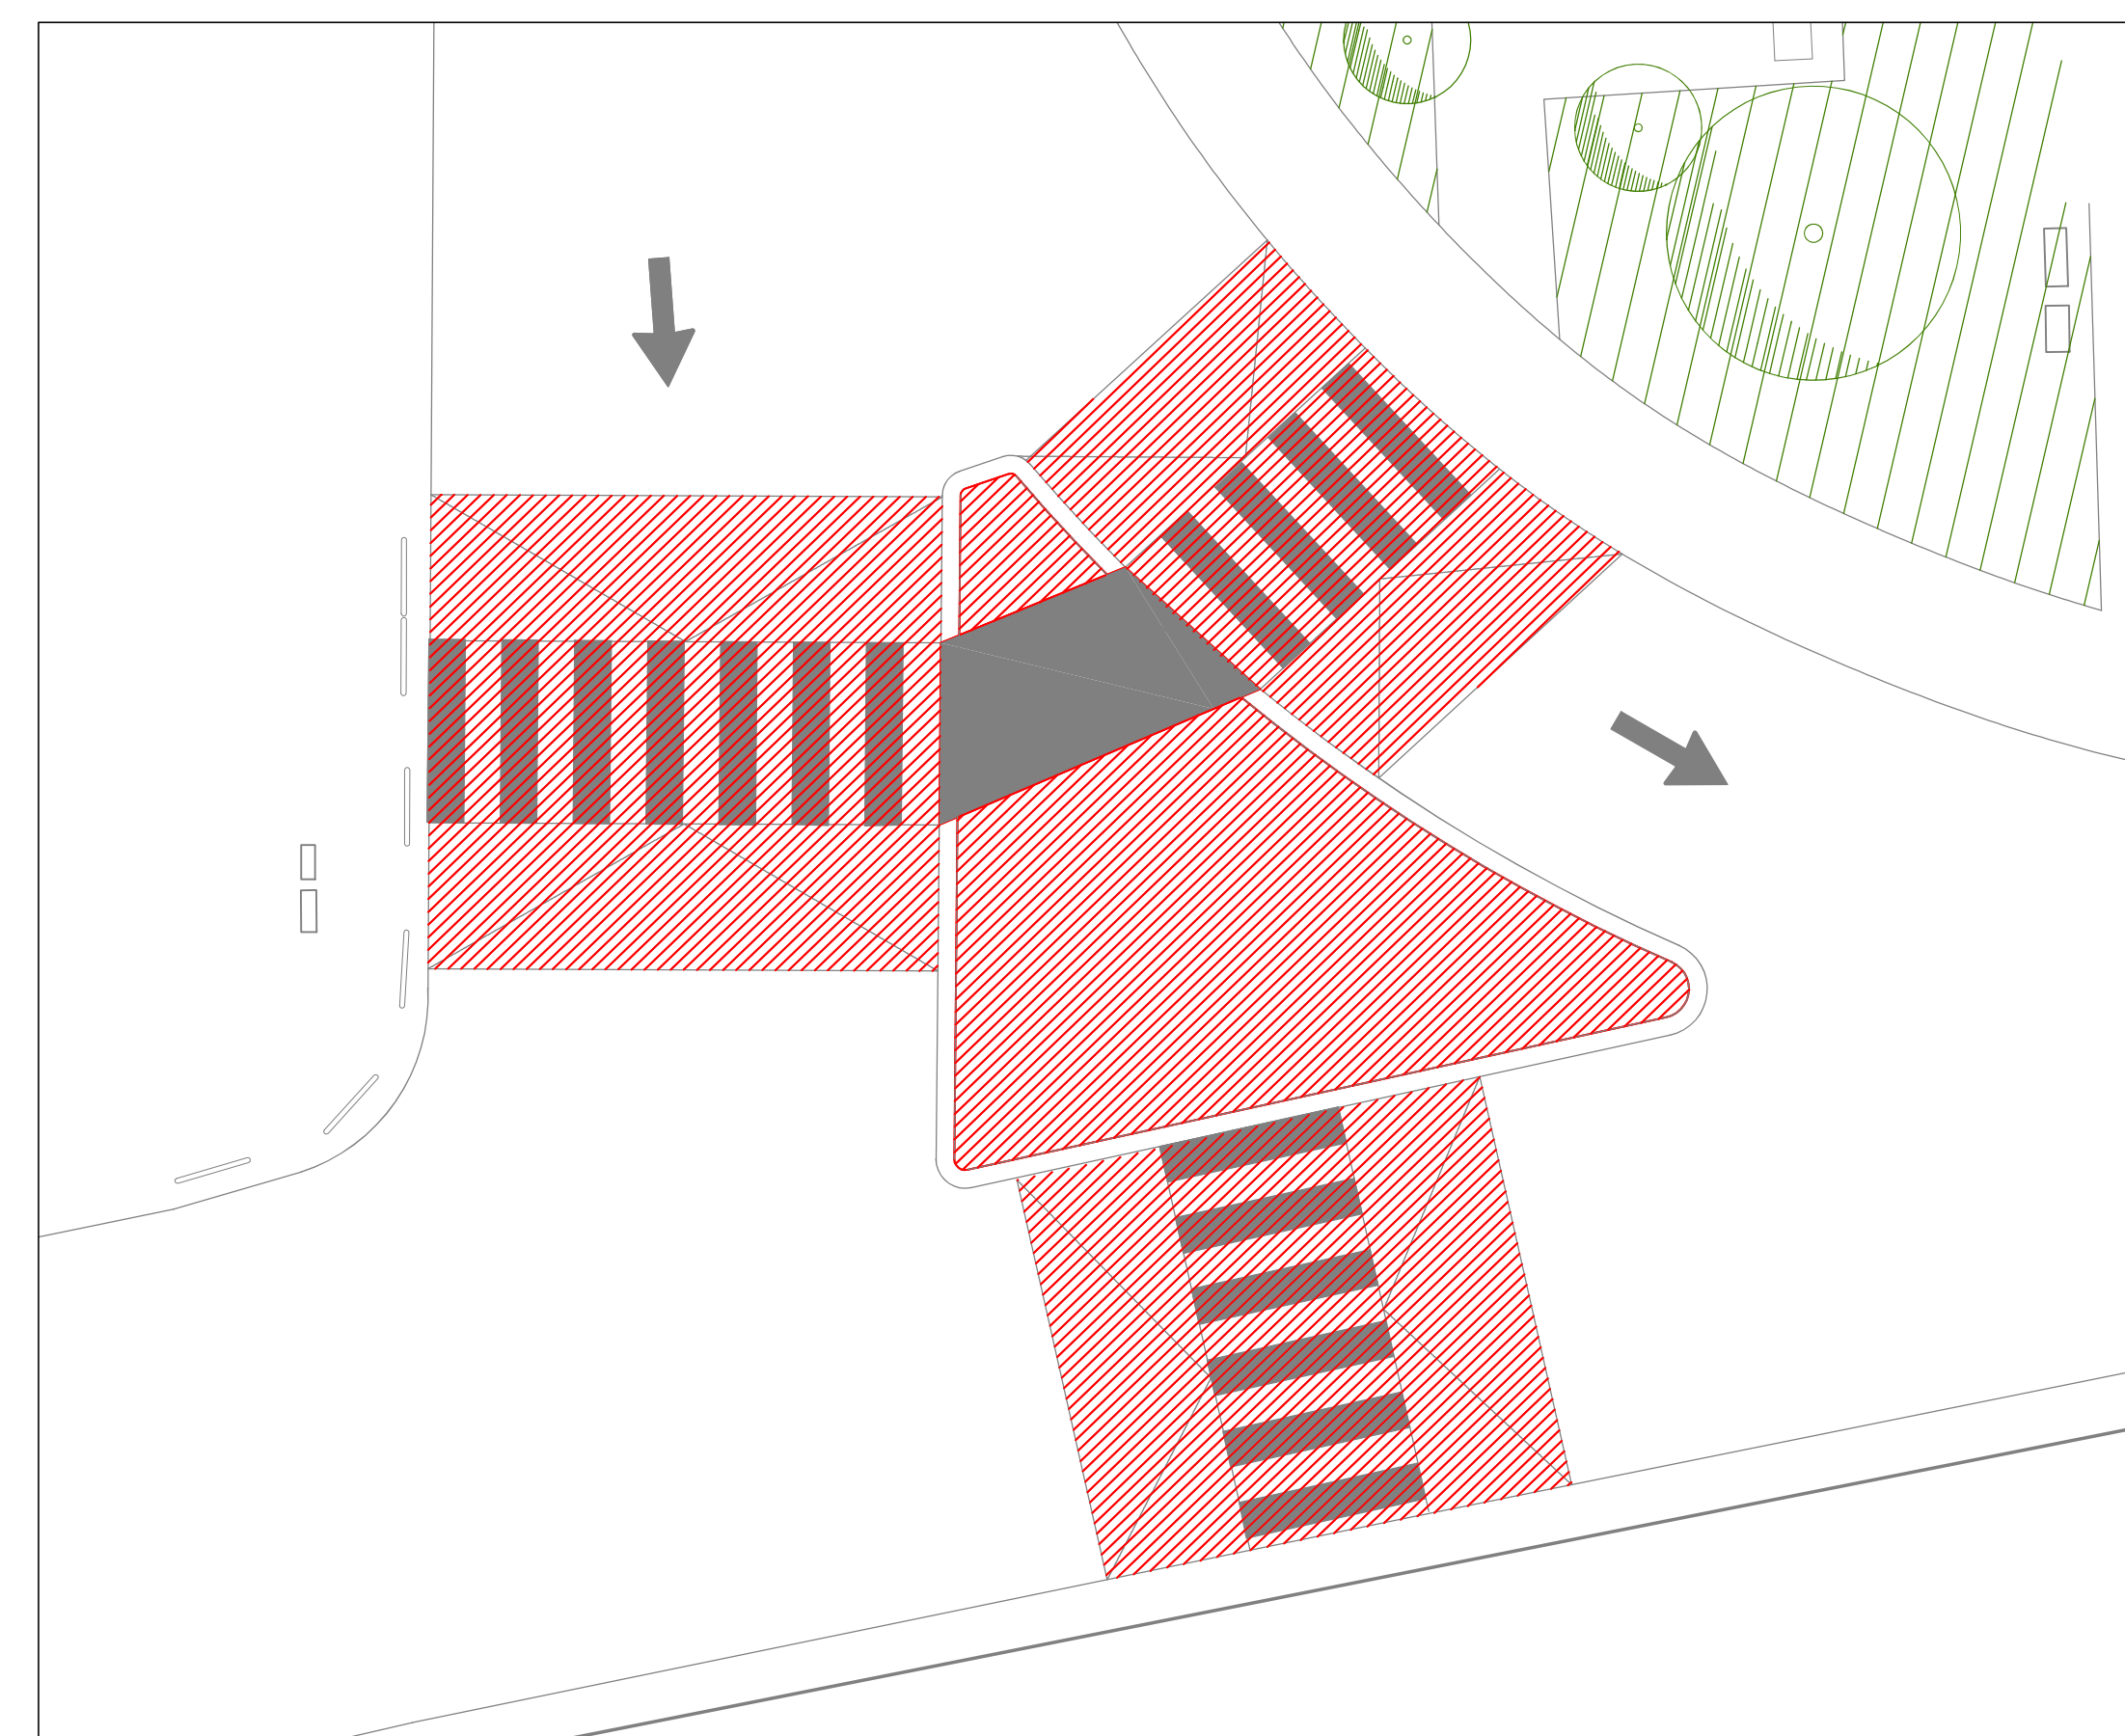

PARTICOLARE G - ATTRAVERSAMENTO RIALZATO-SOVRAPPONTO SCALA 1:200

- IDENTIFICAZIONE DI ZONA URBANA CICLABILE (ZONA 30) CON SEGNALETICA ORIZZONTALE
- PERCORSO CICLOPEDONALE CON NUOVO TAPPETO IN ASFALTO
- NUOVO CORDONATO
- ALBERATURE ESISTENTI
- ALBERATURE DI PROGETTO

Firmato da:

Gerarda Del Reno

codice fiscale DLRGRD59D41A509G

num.serie: 613960303214562621

emesso da: ArubaPEC EU Qualified Certificates CA G1

valido dal 06/12/2022 al 06/12/2025