



Finanziato
dall'Unione europea
NextGenerationEU



Comune di
PRATO
Codice Fiscale: 5200800041

Progetto
PNRR - MISSIONE 5 COMPONENTE 2.1 "RIGENERAZIONE URBANA"
"PISITE CICLABILI" - COMUNE DI PRATO - INTERVENTI DI RIGENERAZIONE URBANA, DI
MOBILITÀ SOSTENIBILE, RICUCITURA E COLLEGAMENTO DEI TRATTI CICLABILI
ESISTENTI PER LA RICONNESSIONE DI AREE PERIFERICHE"
PH412 - 51 Narnali - Maliseti | Ricommissione - Rigenerazione

CUP
C31B21004180001

Oggetto

Impianto di illuminazione - Pianta

Fase

Progetto Esecutivo (PHE)

Servizio
Servizio Mobilità e Infrastrutture

Dirigente del servizio
Arch. Riccardo Pallini

Responsabile Ufficio del Procedimento
Geom. Gerarda Del Reno

Progettisti

Impianti di illuminazione
Ing. Giovanni Medici

Progettisti
Arch. Sabrina Tozzini - Comune di Prato
Arch. Barbara Giovechini - Comune di Prato
Arch. Silvia Grazzini - Comune di Prato
Geom. Massimo Falchini - Comune di Prato
Geom. Derry Ciaramelli - Comune di Prato
Geom. Andrea Lodovisi - Comune di Prato

Collaboratori


Geom. Chiara Bocchi
Geom. Francesco Palmieri
Geom. Tommaso Ciardi
Paes. Marinella Carreri
Paes. Lorenza Fortuna
Geom. Giulia Pugi

Elaborato: PHE_II_A01 REV 01


Scala: 1:500

Spazio riservato agli uffici:

© Copyright Comune di Prato - Servizio Mobilità e Infrastrutture
è vietata la riproduzione anche parziale del documento
data **Marzo 2023**

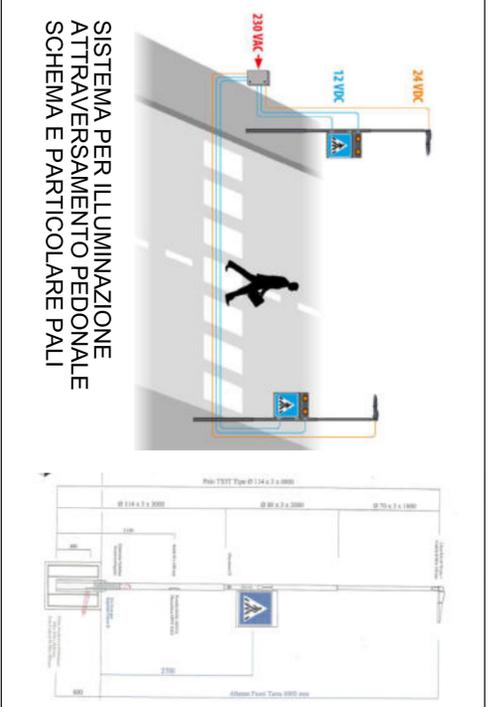

SISTEMA PER ILLUMINAZIONE
ATTRAVERSAMENTO PEDONALE
SCHEMA E PARTICOLARE PALI

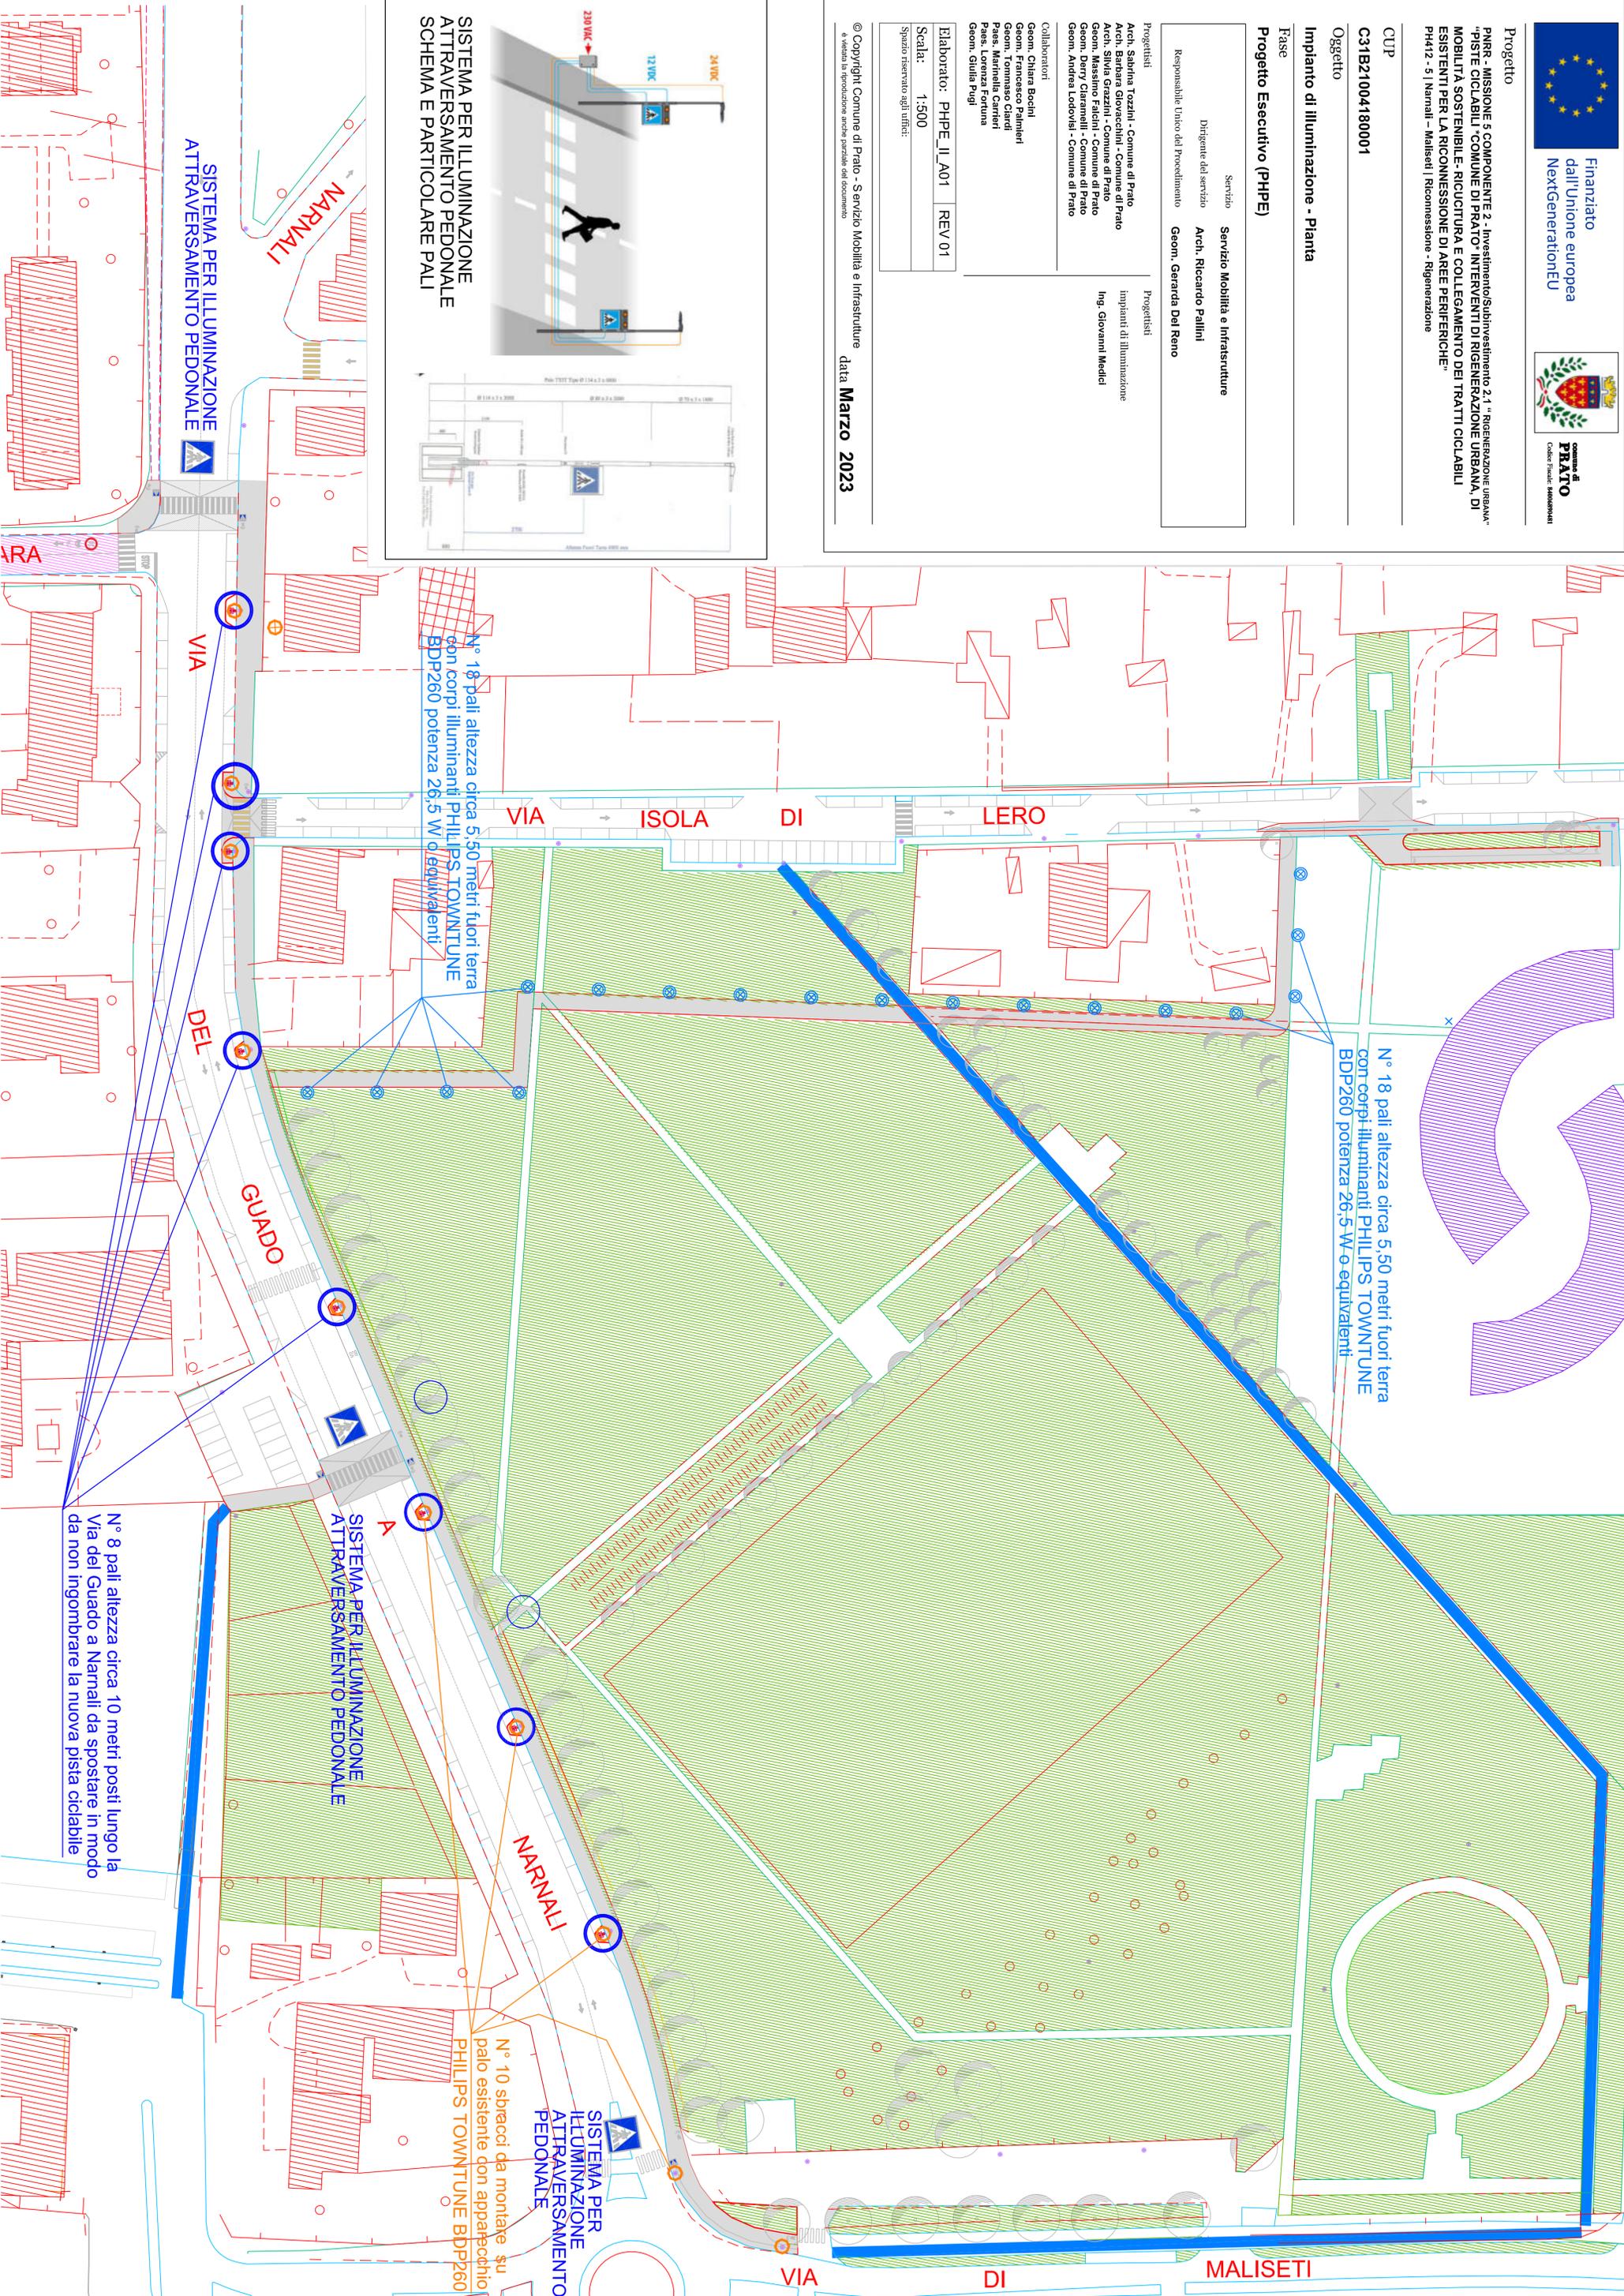

N° 18 pali altezza circa 5,50 metri fuori terra
con corpi illuminanti PHILIPS TOWNTUNE
BDP260 potenza 26,5 W o equivalenti

N° 18 pali altezza circa 5,50 metri fuori terra
con corpi illuminanti PHILIPS TOWNTUNE
BDP260 potenza 26,5 W o equivalenti

N° 8 pali altezza circa 10 metri posti lungo la
Via del Guado a Narnali da spostare in modo
da non ingombrare la nuova pista ciclabile

N° 10 sbracci da montare su
palo esistente con apparecchio
PHILIPS TOWNTUNE BDP260

SISTEMA PER ILLUMINAZIONE
ATTRAVERSAMENTO PEDONALE

SISTEMA PER ILLUMINAZIONE
ATTRAVERSAMENTO PEDONALE

SISTEMA PER
ILLUMINAZIONE
ATTRAVERSAMENTO
PEDONALE

Firmato da:

Gerarda Del Reno

codice fiscale DLRGRD59D41A509G

num.serie: 613960303214562621

emesso da: ArubaPEC EU Qualified Certificates CA G1

valido dal 06/12/2022 al 06/12/2025

Medici Giovanni

codice fiscale MDCGNN58B24D612R

num.serie: 130877888435935063959225053631505128891

emesso da: ArubaPEC S.p.A. NG CA 3

valido dal 15/10/2020 al 16/10/2023