


SISTEMA PER ILLUMINAZIONE ATTRAVERSAMENTO PEDONALE SCHEMA E PARTICOLARE PALI

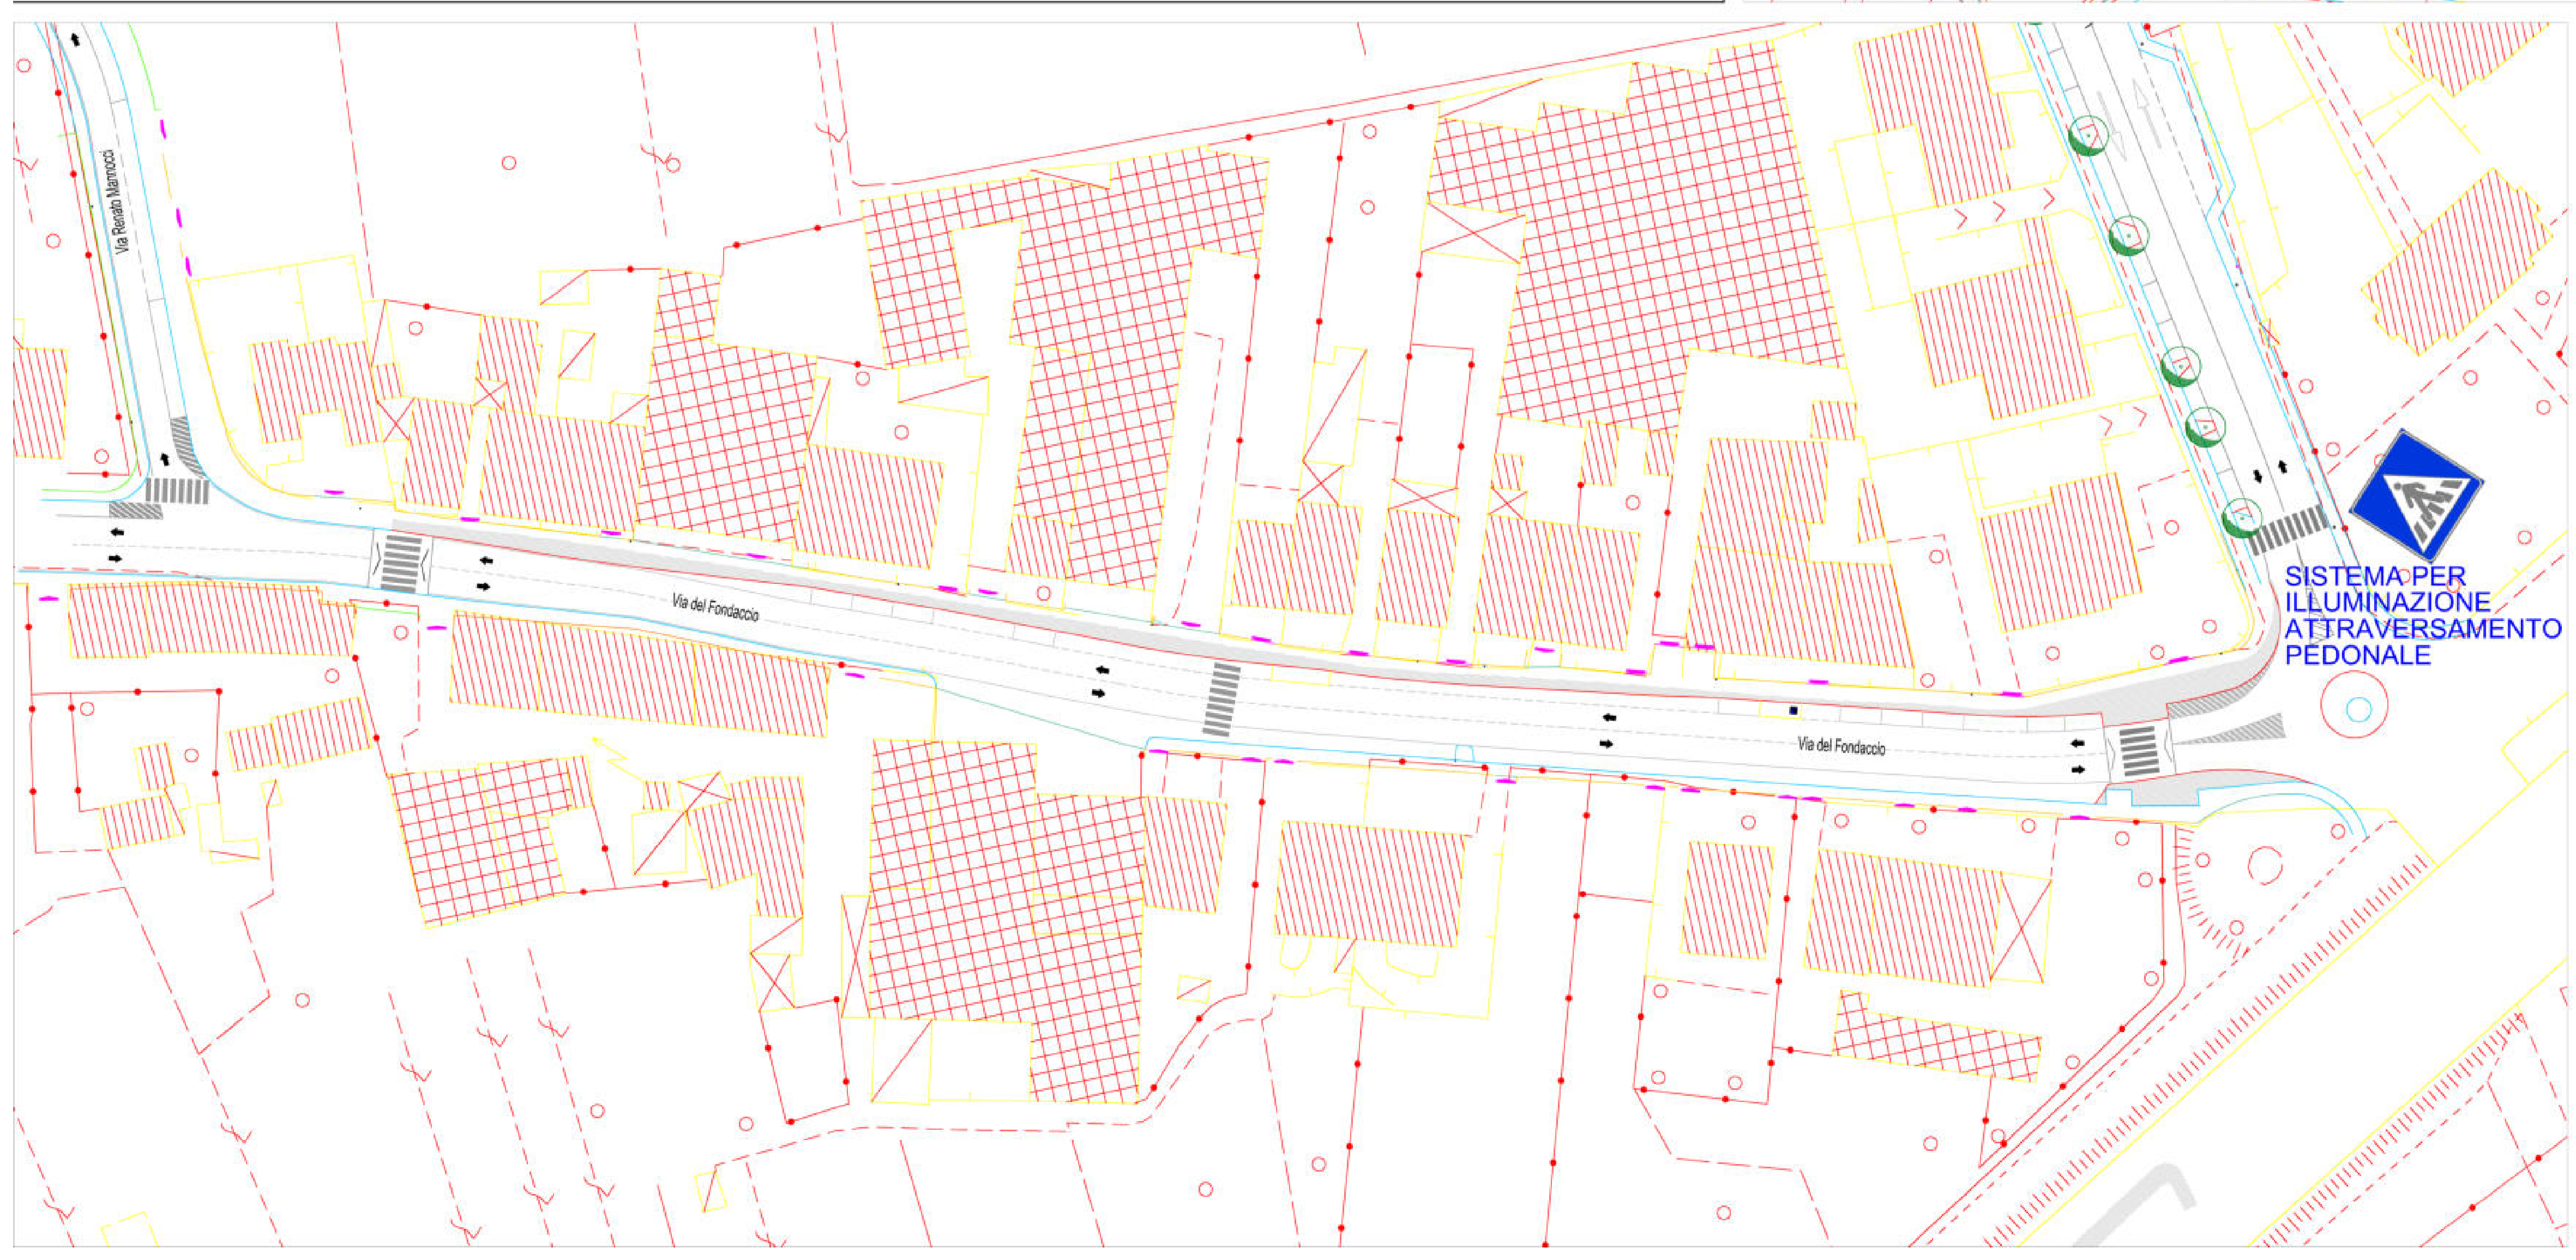

Finanziato dall'Unione europea NextGenerationEU

Comune di PRATO

Progetto
 PNRR - MISSIONE 5 COMPONENTE 2 - Investimento/Subinvestimento 2.1 "RIGENERAZIONE URBANA" "PISTE CICLABILI "COMUNE DI PRATO" INTERVENTI DI RIGENERAZIONE URBANA, DI MOBILITÀ SOSTENIBILE: RICUCITURA E COLLEGAMENTO DEI TRATTI CICLABILI ESISTENTI PER LA RICONNESSIONE DI AREE PERIFERICHE" PH412 - 7 | Galciana - Vergaio - Ospedale | Riconnesione - Rigenerazione

CUP
 C31B21004180001

Oggetto
 Impianto di illuminazione - Pianta

Fase
 Progetto Esecutivo (PHPE)

Servizio	Servizio Mobilità e Infrastrutture
Dirigente del servizio	Arch. Riccardo Pallini
Responsabile Unico del Procedimento	Geom. Gerarda Del Reno

Progettisti
 Arch. Sabrina Tozzini - Comune di Prato
 Arch. Barbara Giovacchini - Comune di Prato
 Arch. Silvia Grazzini - Comune di Prato
 Geom. Massimo Falcini - Comune di Prato
 Geom. Eddy Caramelli - Comune di Prato
 Geom. Andrea Lodovici - Comune di Prato

Collaboratori
 Geom. Chiara Bocini
 Geom. Francesco Palmieri
 Geom. Tommaso Ciardi
 Pava. Marinella Carlieri
 Pava. Lorenza Fortuna
 Geom. Giulia Pugi

Elaborato: PHPE_II_A01 REV 01
Scala: 1:500
 Spazio riservato agli uffici:

© Copyright Comune di Prato - Servizio Mobilità e Infrastrutture
 è vietata la riproduzione anche parziale del documento data **Marzo 2023**

Firmato da:

Gerarda Del Reno

codice fiscale DLRGRD59D41A509G

num.serie: 613960303214562621

emesso da: ArubaPEC EU Qualified Certificates CA G1

valido dal 06/12/2022 al 06/12/2025

Medici Giovanni

codice fiscale MDCGNN58B24D612R

num.serie: 130877888435935063959225053631505128891

emesso da: ArubaPEC S.p.A. NG CA 3

valido dal 15/10/2020 al 16/10/2023