

Progetto
OFFICINA GIOVANI - RECUPERO DEL BLOCCO EX CONSIAG - PIAZZA DEI MACELLI 4

CUP
C33D21002850005

Titolo
Plante stato attuale

Fase
Progetto Esecutivo

Servizio **Servizio Edilizia storico monumentale e immobili comunali, Politiche energetiche e Datore di Lavoro**
 Dirigente del servizio **Arch. Francesco Caporaso**
 Responsabile Unico del Procedimento **Arch. Antonio Silvestri**

Progettisti delle opere architettoniche
Arch. Antonio Silvestri - Comune di Prato
Arch. Elena Vitelli - Comune di Prato
 Progettista delle opere strutturali
Ing. Francesco Sinico - Comune di Prato
 Coordinatore alla sicurezza in fase di progettazione
Arch. Luca Erboglio

Progettista delle opere meccaniche, diagnosi energetica e valutazioni acustiche
Ing. Roberto Ferrara
 Progettista delle opere elettriche e prevenzione incendi
Studio Greenhaus - PI Gian Luca Sani

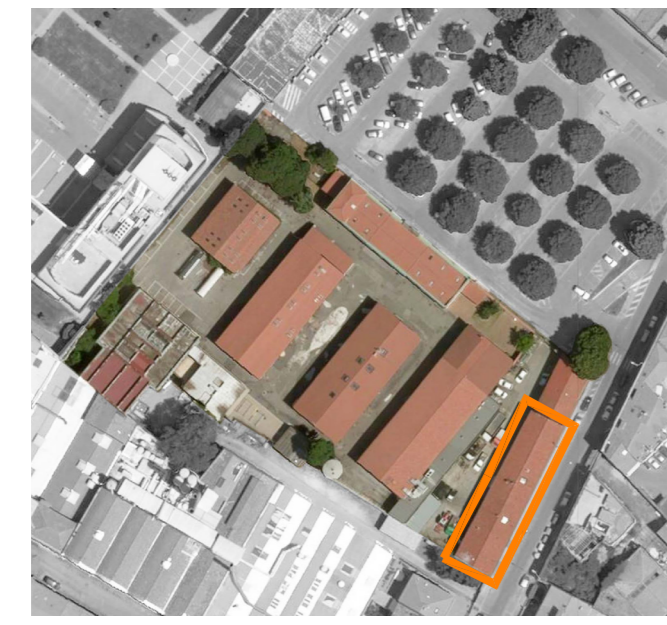



Tavola: **A - 02**



Scala: **1:100**

Spazio riservato agli uffici:

Copyright Comune di Prato - Servizio Edilizia storico monumentale ed immobili comunali, Politiche energetiche e Datore di Lavoro
 e senza la riproduzione senza permesso del documento
 data **Marzo 2023**

Legenda

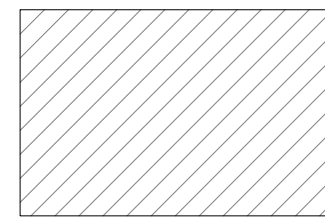
 Edificio oggetto di altro appalto

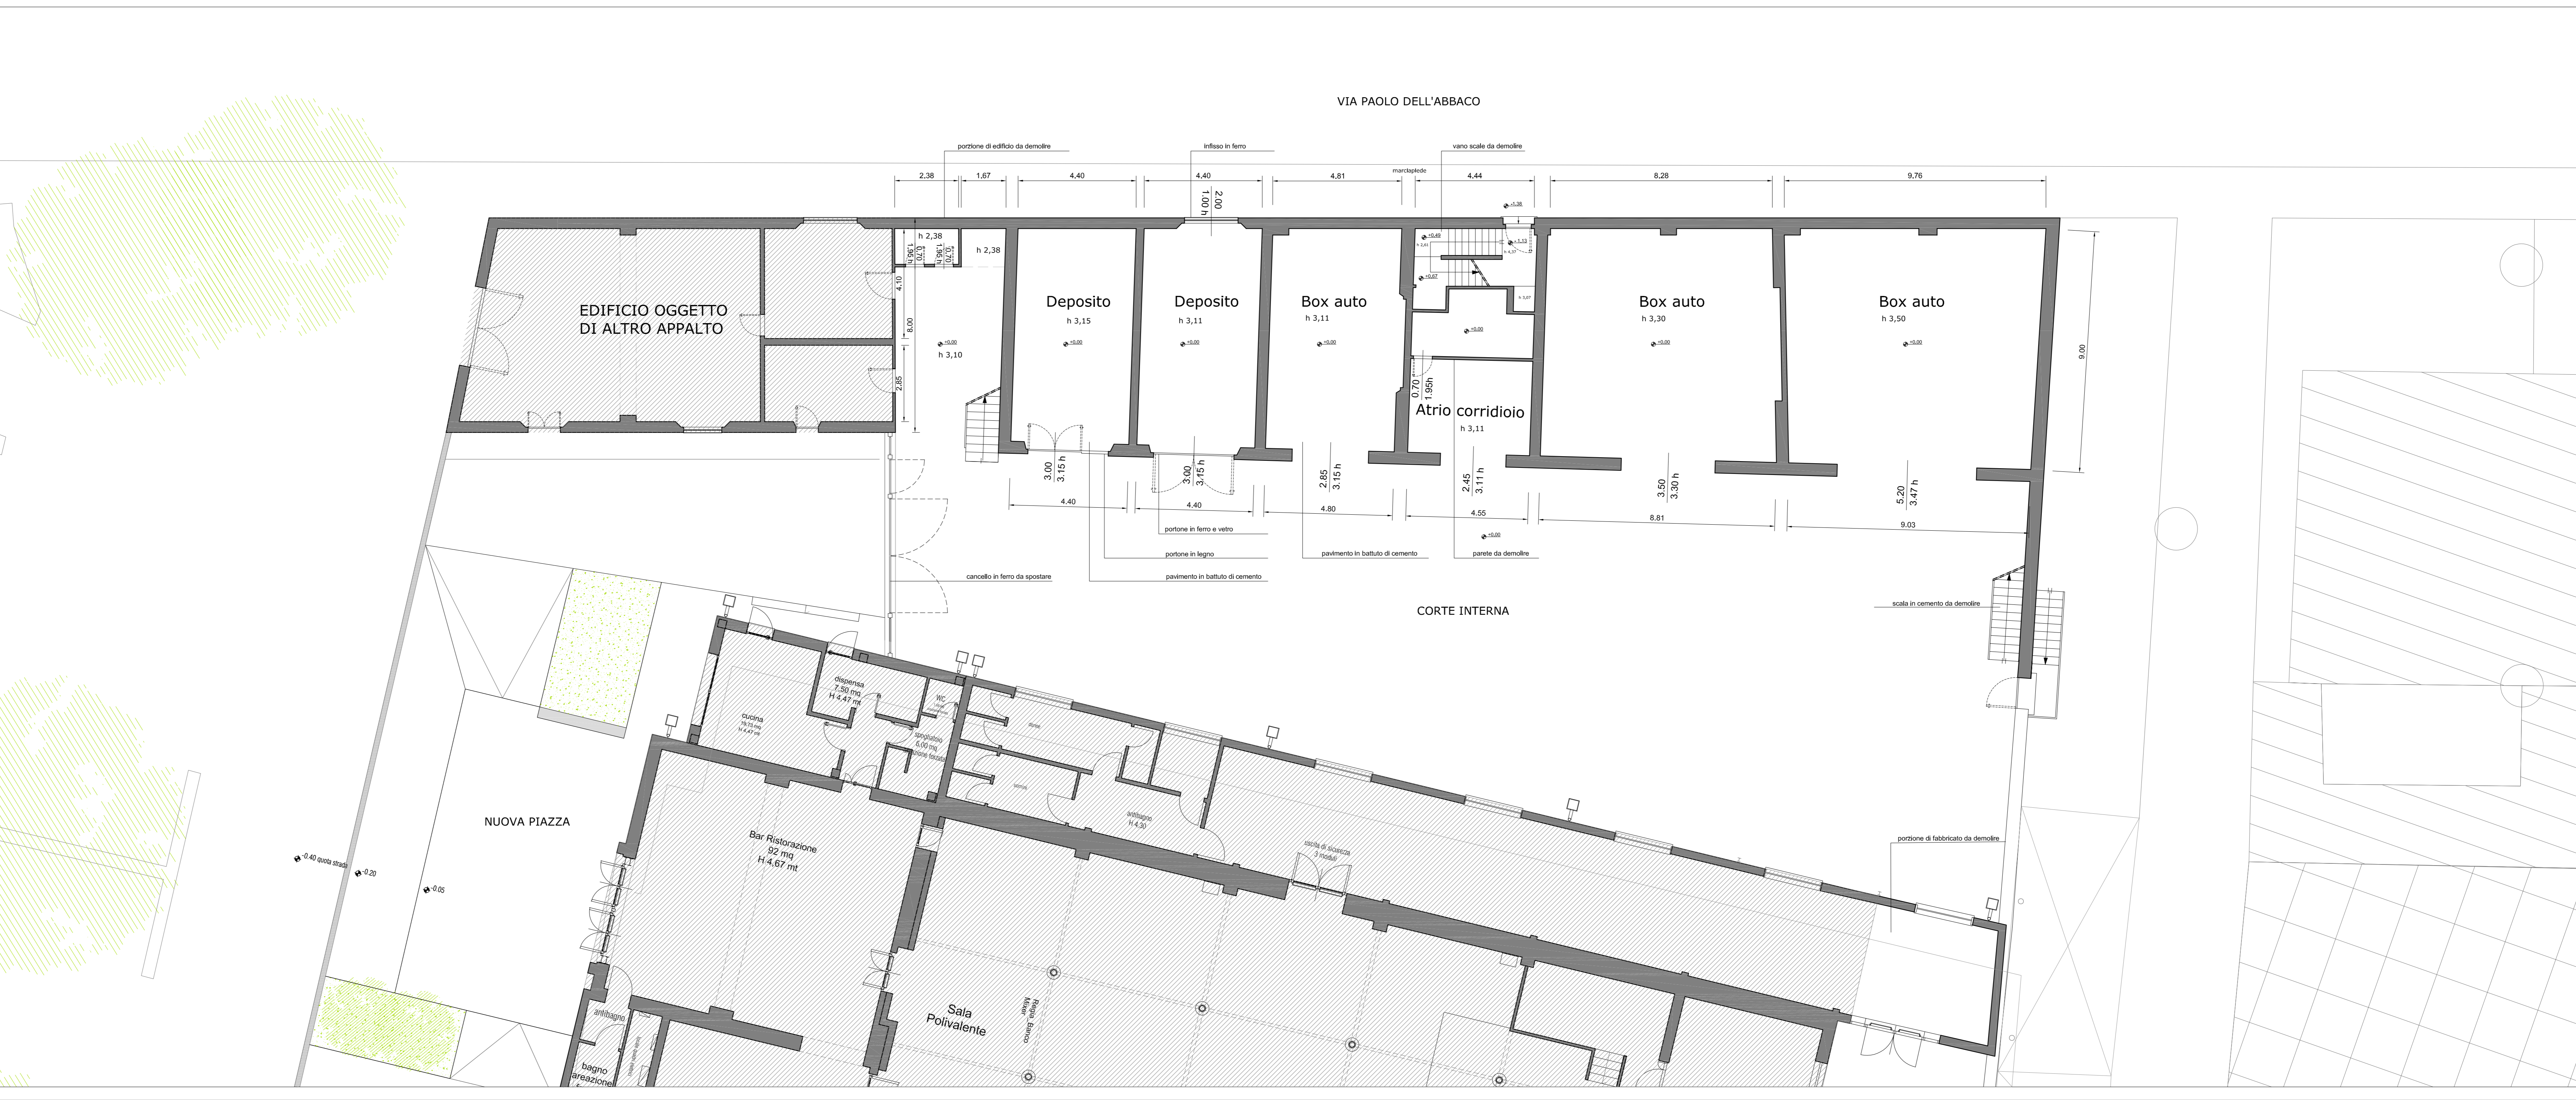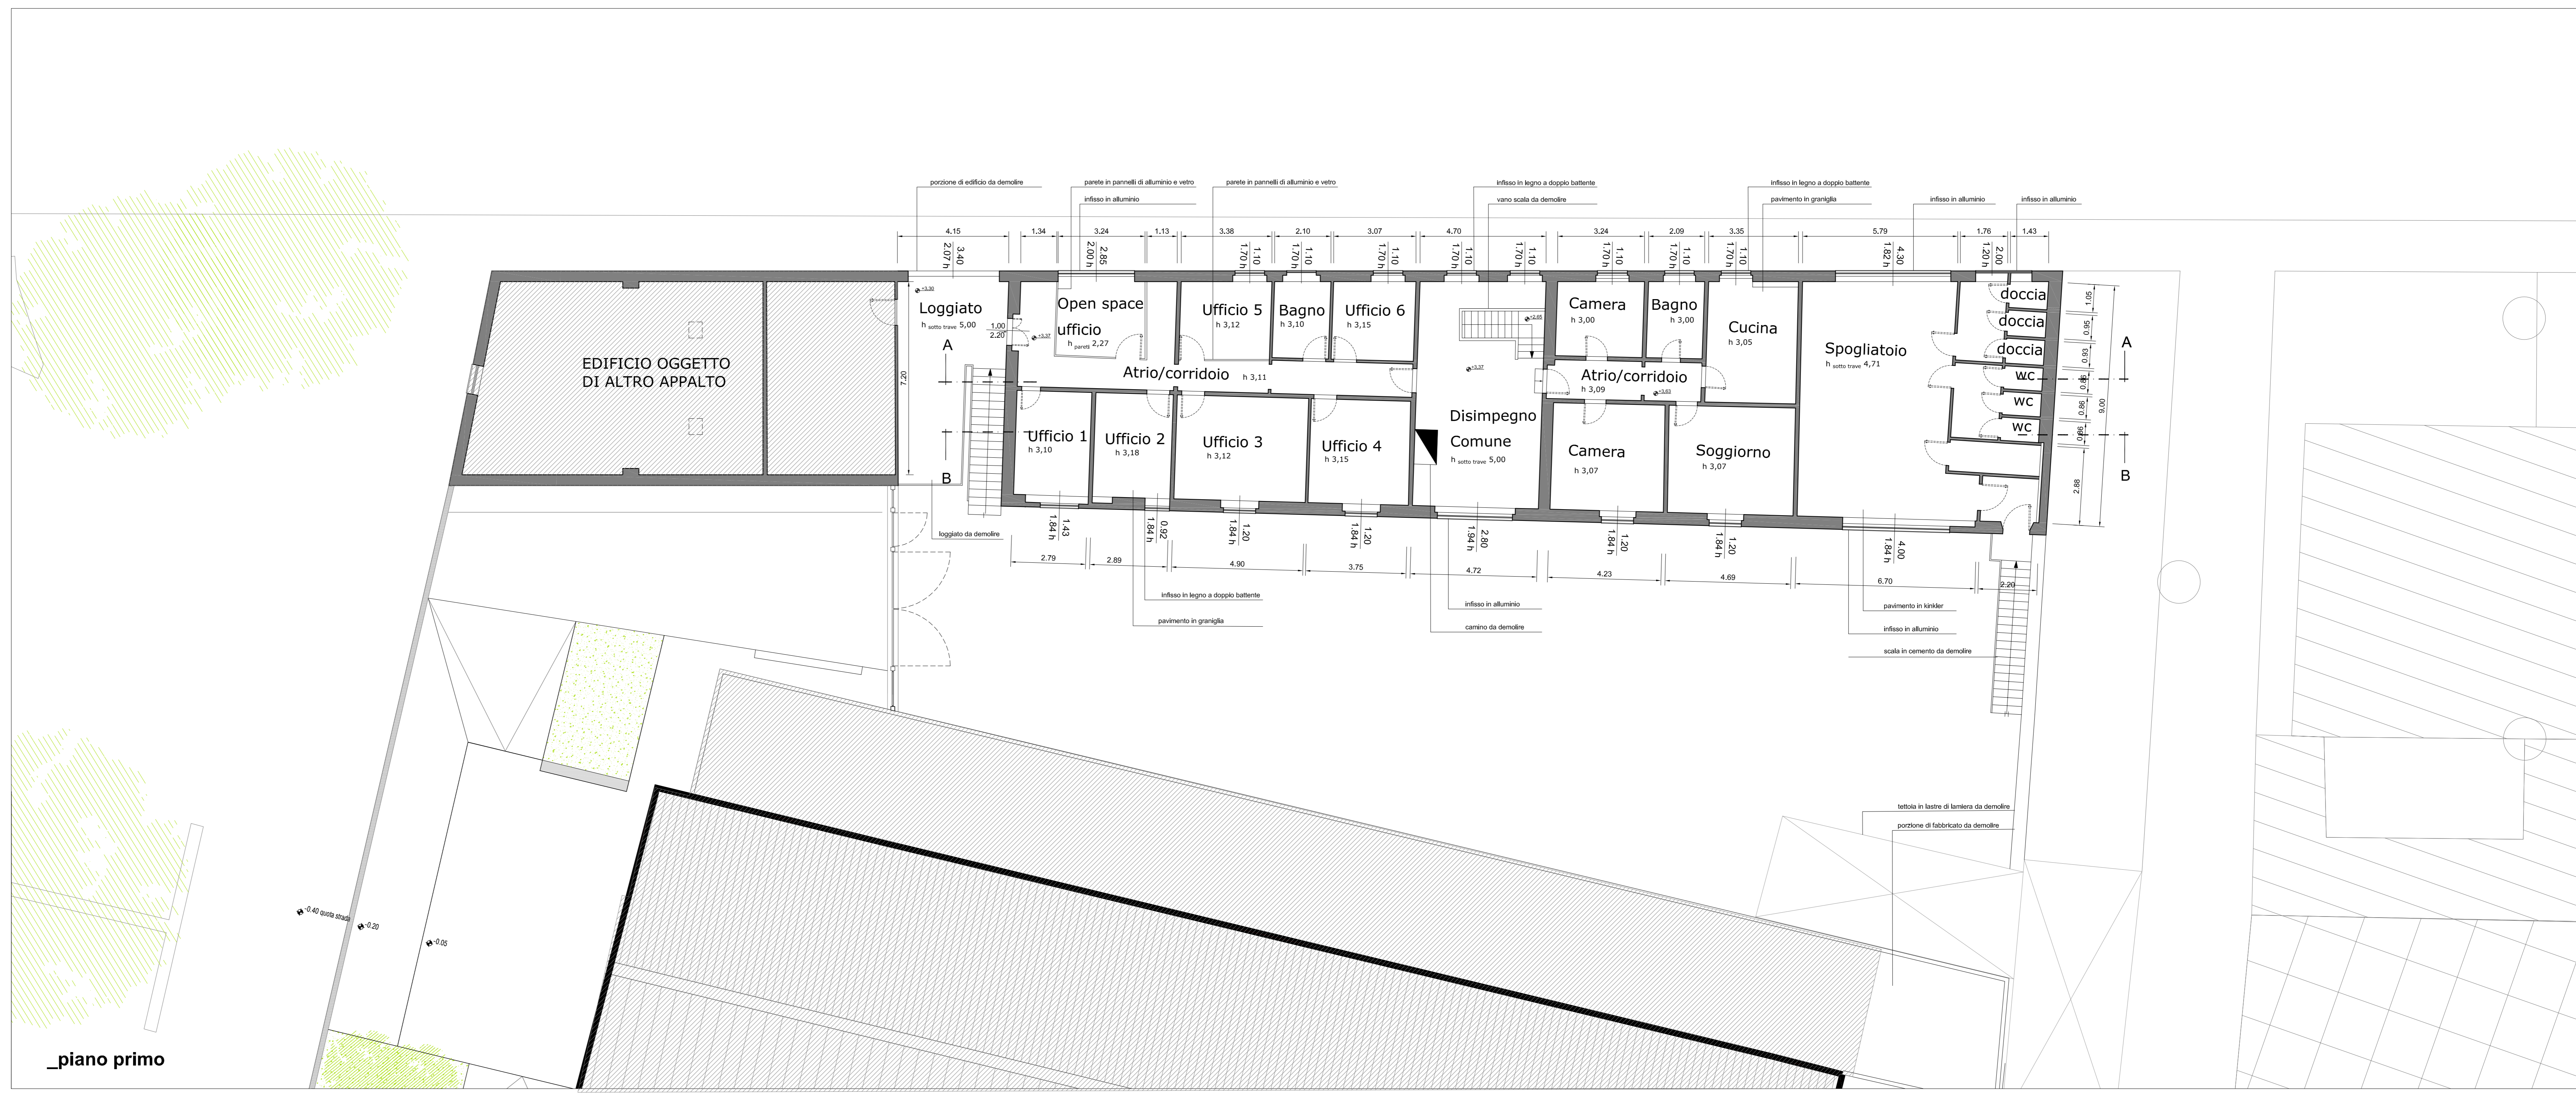

Firmato da:

ANTONIO SILVESTRI

codice fiscale SLVNTN66R11A783F

num.serie: 3822830846754729415

emesso da: ArubaPEC EU Qualified Certificates CA G1

valido dal 21/02/2022 al 21/01/2025